

Сообщение № 1
о возможном установлении публичного сервитута

Руководствуясь статьей 39.42 Земельного кодекса Российской Федерации, Администрация Сысертского городского округа сообщает о возможном установлении публичного сервитута сроком на 49 лет для строительства и эксплуатации объекта электросетевого хозяйства: «Строительство отвлечения от ВЛ-10 кВ Пионерлагеря ПС 110/10 Свобода на ТП-73272. ТП-73272. ВЛ-0,4 кВ Линия-1 от ТП-73272 с установкой узла учета (электроснабжение ЭПУ-0,4 кВ, находящегося по адресу: Свердловская обл, Сысертский р-н, г. Сысерть, ул. Тимирязева, К/№ 66:25:2901016:1774) (0,25 км, 0,16 МВА, 1 т.у.)», находящегося в границах населенного пункта город Сысерть Сысертского городского округа Свердловской области, в отношении следующих земель и частей земельных участков общей площадью – 612 кв.м:

1) земель кадастрового квартала 66:25:2901016, площадью 469 кв.м, государственная собственность на которые не разграничена, расположенных в границах населенного пункта город Сысерть Сысертского городского округа Свердловской области;

2) части земельного участка, площадью 143 кв.м с кадастровым номером 66:25:2901016:1802, площадью 4399 кв.м, с видом разрешенного использования - для индивидуального жилищного строительства, с категорией земель - земли населенных пунктов, расположенного по адресу: Свердловская область, Сысертский район, город Сысерть, улица Тимирязева.

Ознакомиться с ходатайством об установлении публичного сервитута и прилагаемым к нему описанием местоположения границ публичного сервитута можно по адресу: 624022, Свердловская область, город Сысерть, улица Ленина, дом 35, актовый зал (1 этаж), в приемное время: вторник с 15-00 до 17-00 часов, описание местоположения границ публичного сервитута размещено на сайте Сысертского городского округа в сети Интернет: <http://admsysert.ru/mun-services/publicniy-servitut/message>.

Правообладатели земельных участков, в отношении которых испрашивается публичный сервитут, если их права (обременения права) не зарегистрированы в Едином государственном реестре недвижимости, могут обратиться с заявлением об учете их прав (обременений права) на земельные участки с приложением копий документов, подтверждающих эти права (обременения права) в Администрацию Сысертского городского округа по адресу: 624022, Свердловская область, город Сысерть, улица Ленина, дом 35, кабинет № 3, в приемное время: понедельник – пятница с 08-00 до 17-00 часов. Срок подачи заявления - в течение 15 (пятнадцати дней) со дня опубликования данного извещения.

ГРАФИЧЕСКОЕ ОПИСАНИЕ

местоположения границ населенных пунктов, территориальных зон, особо охраняемых природных территорий, зон с особыми условиями использования территории

публичный сервитут под размещение объекта электросетевого хозяйства: «Реконструкция ТП-71199 с заменой трансформатора (электропитание ЭПУ-0,4 кВ по адресу: Свердловская обл, Сысертский городской округ, 1900 м по направлению на запад от ориентира дом, расположенного за пределами участка, адрес ориентира: п.Бобровский, ул. 1 Мая, 60, К/№ 66:25:1307001:3331, 66:25:1307001:3335) (0,250 МВА)»

(наименование объекта, местоположение границ которого описано (далее - объект))


Раздел 1

Сведения об объекте		
N п/п	Характеристики объекта	Описание характеристик
1	2	3
1	Местоположение объекта	Свердловская область, Сысертский р-н, Бобровский п
2	Площадь объекта ± величина погрешности определения площади (P ± ΔP), м²	51 ± 2
3	Иные характеристики объекта	1. публичный сервитут устанавливается под размещение объекта электросетевого хозяйства: «Реконструкция ТП-71199 с заменой трансформатора (электропитание ЭПУ-0,4 кВ по адресу: Свердловская обл, Сысертский городской округ, 1900 м по направлению на запад от ориентира дом, расположенного за пределами участка, адрес ориентира: п.Бобровский, ул. 1 Мая, 60, К/№ 66:25:1307001:3331, 66:25:1307001:3335) (0,250 МВА)» в пользу ПАО "Россети Урал" Срок установления сервитута 49 лет 2. КТП 0,4 кВ, ВЛ-0,4 кВ

Раздел 2





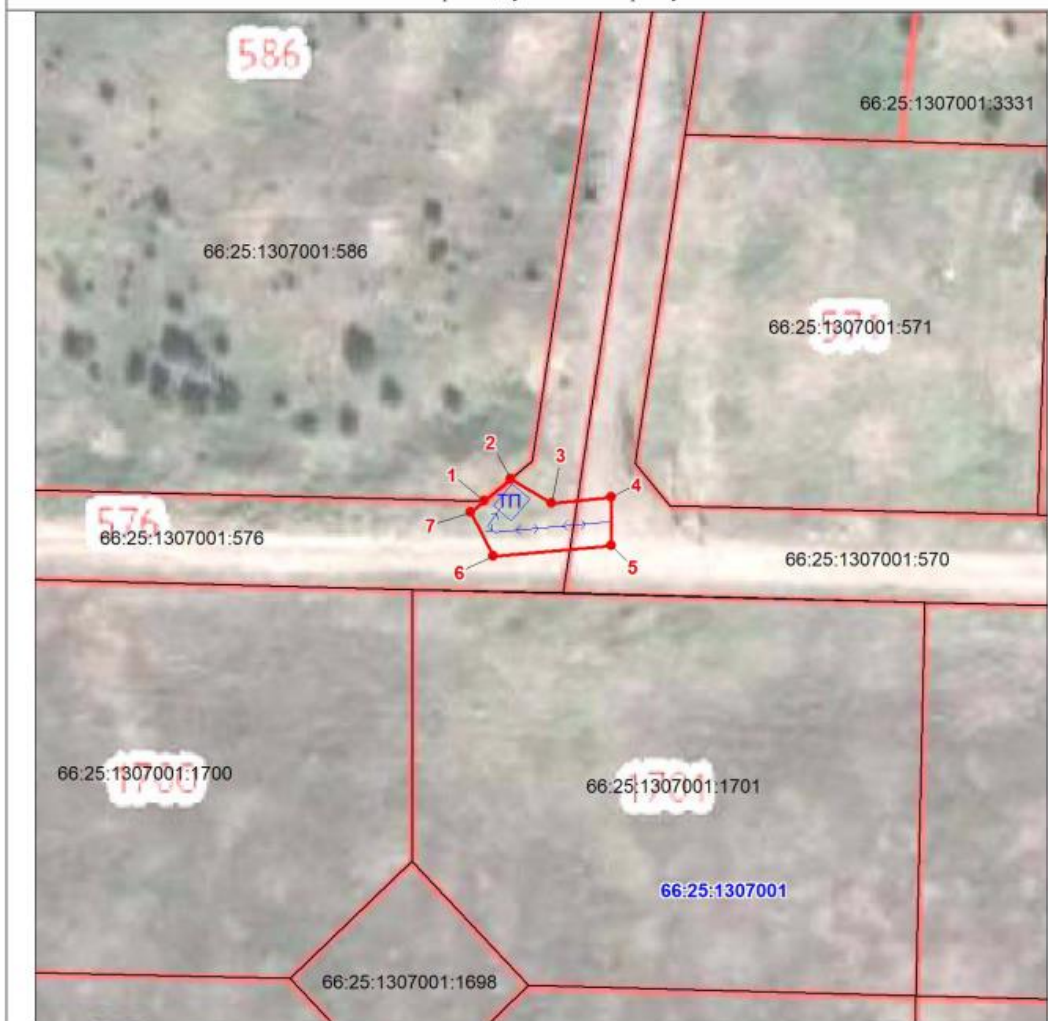


Сведения о местоположении границ объекта					
1. Система координат МСК-66, зона 1					
2. Сведения о характерных точках границ объекта					
Обозначение характерных точек границ	Координаты, м		Метод определения координат характерной точки	Средняя квадратическая погрешность положения характерной точки (M), м	Описание обозначения точки на местности (при наличии)
	X	Y			
1	2	3	4	5	6
1	373061.90	1554600.37	Геодезический метод	0.1	-
2	373063.79	1554602.57	Геодезический метод	0.1	-
3	373061.81	1554606.07	Геодезический метод	0.1	-
4	373062.32	1554611.08	Геодезический метод	0.1	-
5	373058.33	1554611.12	Геодезический метод	0.1	-
6	373057.29	1554601.25	Геодезический метод	0.1	-
7	373060.96	1554599.30	Геодезический метод	0.1	-
1	373061.90	1554600.37	Геодезический метод	0.1	-

План границ публичного сервитута



Масштаб 1:500

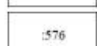Используемые условные знаки и обозначения:

	Характерная точка границы публичного сервитута
	Надписи номеров характерных точек границы публичного сервитута
	Граница публичного сервитута
	Существующая часть границы земельного участка, сведения о которой внесены в ЕГРН
	Надписи кадастрового номера земельного участка
	Обозначение объекта электросетевого хозяйства
	Обозначение кадастрового квартала

Сообщение № 2
о возможном установлении публичного сервитута

Руководствуясь статьей 39.42 Земельного кодекса Российской Федерации, Администрация Сысертского городского округа сообщает о возможном установлении публичного сервитута сроком на 49 лет для строительства и эксплуатации объекта электросетевого хозяйства: «Строительство ответвления от ВЛ-10 кВ Пионерлагеря ПС 110/10 Свобода на ТП-73272. ТП-73272. ВЛ-0,4 кВ Линия-1 от ТП-73272 с установкой узла учета (электроснабжение ЭПУ-0,4 кВ, находящегося по адресу: Свердловская обл, Сысертский р-н, г. Сысерть, ул. Тимирязева, К/№ 66:25:2901016:1774) (0,25 км, 0,16 МВА, 1 т.у.)», находящегося в границах населенного пункта город Сысерть Сысертского городского округа Свердловской области, в отношении следующих земель и частей земельных участков общей площадью – 612 кв.м:

3) земель кадастрового квартала 66:25:2901016, площадью 469 кв.м, государственная собственность на которые не разграничена, расположенных в границах населенного пункта город Сысерть Сысертского городского округа Свердловской области;

4) части земельного участка, площадью 143 кв.м с кадастровым номером 66:25:2901016:1802, площадью 4399 кв.м, с видом разрешенного использования - для индивидуального жилищного строительства, с категорией земель - земли населенных пунктов, расположенного по адресу: Свердловская область, Сысертский район, город Сысерть, улица Тимирязева.

Ознакомиться с ходатайством об установлении публичного сервитута и прилагаемым к нему описанием местоположения границ публичного сервитута можно по адресу: 624022, Свердловская область, город Сысерть, улица Ленина, дом 35, актовый зал (1 этаж), в приемное время: вторник с 15-00 до 17-00 часов, описание местоположения границ публичного сервитута размещено на сайте Сысертского городского округа в сети Интернет: <http://admsysert.ru/mun-services/publichniy-servitut/message>.








Правообладатели земельных участков, в отношении которых испрашивается публичный сервитут, если их права (обременения права) не зарегистрированы в Едином государственном реестре недвижимости, могут обратиться с заявлением об учете их прав (обременений права) на земельные участки с приложением копий документов, подтверждающих эти права (обременения права) в Администрацию Сысертского городского округа по адресу: 624022, Свердловская область, город Сысерть, улица Ленина, дом 35, кабинет № 3, в приемное время: понедельник – пятница с 08-00 до 17-00 часов. Срок подачи заявления - в течение 15 (пятнадцати дней) со дня опубликования данного извещения.

План границ объекта (часть 1)



Масштаб 1:2000

Используемые условные знаки и обозначения:

	Характерная точка границы публичного сервитута
	Проектная граница публичного сервитута
	Границы земельных участков, в отношении которых испрашивается публичный сервитут
	Существующая часть границы, имеющиеся в ЕГРН сведения о которой достаточны для определения ее местоположения
	Надписи кадастрового номера земельного участка
	Обозначение кадастрового квартала
	Номер кадастрового квартала

План границ объекта (часть 2)



Масштаб 1:2000

Используемые условные знаки и обозначения:

Условные обозначения представлены на листе 3

ГРАФИЧЕСКОЕ ОПИСАНИЕ

местоположения границ населенных пунктов, территориальных зон, особо охраняемых природных территорий, зон с особыми условиями использования территории

публичный сервитут под размещение объектов электросетевого хозяйства ВЛ (Строительство отпайки от ВЛ-0,4 кВ Новая от ТП-70890 с установкой узла учета (электроснабжение ВРУ-0,4 кВ по адресу: Свердловская обл, Сысертский р-н, д. Большое Седельниково, участок примыкает с северной стороны к земельному участку, расположенному по адресу: улица 1 Мая, 17-В, К/№ 66:25:0701002:192) (0,05 км, 1 т.у.)

(наименование объекта, местоположение границ которого описано (далее - объект)

Раздел 1

Сведения об объекте		
N п/п	Характеристики объекта	Описание характеристик
1	2	3
1	Местоположение объекта	Свердловская область, Сысертский р-н, Большое Седельниково д
2	Площадь объекта ± величина погрешности определения площади (P ± ΔP), м ²	686 ± 9
3	Иные характеристики объекта	1. публичный сервитут под размещение объектов электросетевого хозяйства ВЛ (Строительство отпайки от ВЛ-0,4 кВ Новая от ТП-70890 с установкой узла учета (электроснабжение ВРУ-0,4 кВ по адресу: Свердловская обл, Сысертский р-н, д. Большое Седельниково, участок примыкает с северной стороны к земельному участку, расположенному по адресу: улица 1 Мая, 17-В, К/№ 66:25:0701002:192) (0,05 км, 1 т.у.). Срок установления публичного сервитута 49 лет 2. ВЛ

Раздел 2

Сведения о местоположении границ объекта					
1. Система координат МСК-66, зона 1					
2. Сведения о характерных точках границ объекта					
Обозначение характерных точек границ	Координаты, м		Метод определения координат характерной точки	Средняя квадратическая погрешность положения характерной точки (M), м	Описание обозначения точки на местности (при наличии)
	X	Y			
1	2	3	4	5	6
-	-	-	-	-	-
3. Сведения о характерных точках части (частей) границы объекта					
Обозначение характерных точек части границы	Координаты, м		Метод определения координат характерной точки	Средняя квадратическая погрешность положения характерной точки (Mt), м	Описание обозначения точки на местности (при наличии)
	X	Y			
1	2	3	4	5	6
Часть N 1					
1	371153.30	1540631.79	Геодезический метод	0.1	-
2	371145.12	1540590.21	Геодезический метод	0.1	-
3	371140.21	1540591.17	Геодезический метод	0.1	-
4	371148.40	1540632.75	Геодезический метод	0.1	-
1	371153.30	1540631.79	Геодезический метод	0.1	-
Часть N 2					
5	371026.97	1541956.55	Геодезический метод	0.1	-
6	371031.97	1541956.44	Геодезический метод	0.1	-
7	371031.40	1541930.57	Геодезический метод	0.1	-

3. Сведения о характерных точках части (частей) границы объекта					
Обозначение характерных точек части границы	Координаты, м		Метод определения координат характерной точки	Средняя квадратическая погрешность положения характерной точки (Mt), м	Описание обозначения точки на местности (при наличии)
	X	Y			
8	371029.65	1541909.92	Геодезический метод	0.1	-
9	371027.19	1541878.43	Геодезический метод	0.1	-
10	371016.87	1541878.23	Геодезический метод	0.1	-
11	371004.38	1541878.31	Геодезический метод	0.1	-
12	371004.34	1541882.98	Геодезический метод	0.1	-
13	371022.48	1541883.15	Геодезический метод	0.1	-
14	371024.84	1541910.48	Геодезический метод	0.1	-
15	371026.43	1541931.33	Геодезический метод	0.1	-
5	371026.97	1541956.55	Геодезический метод	0.1	-

Сообщение № 3
о возможном установлении публичного сервитута

Руководствуясь статьей 39.42 Земельного кодекса Российской Федерации, Администрация Сысертского городского округа сообщает о возможном установлении публичного сервитута сроком на 49 лет для строительства и эксплуатации объекта электросетевого хозяйства: «Строительство КВЛ 10 кВ отпайкой от ВЛ 10 кВ Птицефабрика-1 ПС 110/10 Монтажная с установкой ИПУЭ (для электроснабжения ТП10/0,4 кВ, находящейся по адресу: Свердловская обл, г. Екатеринбург, Юго-Восточный промузел, К/№ 66:41:0509008:28) (1,55 км, 2 т.у.)», находящегося в границах Сысертского городского округа Свердловской области, в отношении части земельного участка, площадью 463 кв.м с кадастровым номером 66:25:0104002:978, площадью 144024 кв.м, с видом разрешенного использования - для ведения крестьянского (фермерского) хозяйства, с категорией земель - земли сельскохозяйственного назначения, расположенного по адресу: Свердловская область, Сысертский район.

Ознакомиться с ходатайством об установлении публичного сервитута и прилагаемым к нему описанием местоположения границ публичного сервитута можно по адресу: 624022, Свердловская область, город Сысерть, улица Ленина, дом 35, актовый зал (1 этаж), в приемное время: вторник с 15-00 до 17-00 часов, описание местоположения границ публичного сервитута размещено на сайте Сысертского городского округа в сети Интернет: <http://admsysert.ru/mun-services/publicniy-servitut/message>.

Правообладатели земельных участков, в отношении которых испрашивается публичный сервитут, если их права (обременения права) не зарегистрированы в Едином государственном реестре недвижимости, могут обратиться с заявлением об учете их прав (обременений права) на земельные участки с приложением копий документов, подтверждающих эти права (обременения права) в Администрацию Сысертского городского округа по адресу: 624022, Свердловская область, город Сысерть, улица Ленина, дом 35, кабинет № 3, в приемное время: понедельник – пятница с 08-00 до 17-00 часов. Срок подачи заявления - в течение 15 (пятнадцати дней) со дня опубликования данного извещения.

Сведения о местоположении границ объекта					
1. Система координат МСК-66, зона 1					
2. Сведения о характерных точках границ объекта					
Обозначение характерных точек границ	Координаты		Метод определения координат характерной точки	Средняя квадратическая погрешность положения характерной точки (Мт), м	Описание обозначения точки на местности (при наличии)
	x	y			
1	2	3	4	5	6
н1	379964.99	1543365.13	Метод спутниковых геодезических измерений (определений)	2,50	-
н2	379969.65	1543367.75	Метод спутниковых геодезических измерений (определений)	2,50	-
н3	379911.74	1543428.04	Метод спутниковых геодезических измерений (определений)	2,50	-
н4	379907.41	1543423.88	Метод спутниковых геодезических измерений (определений)	2,50	-
н1	379964.99	1543365.13	Метод спутниковых геодезических измерений (определений)	2,50	-

Схема расположения границ публичного сервитута


для размещения объекта электросетевого хозяйства: "Строительство КВЛ 10 кВ отпайкой от ВЛ 10 кВ Птицефабрика-1 ПС 110/10 Монтажная с установкой ИПУЭ (для электроснабжения ТП-10/0,4 кВ, находящейся по адресу: Свердловская обл, г. Екатеринбург, Юго-Восточный промузел, К/№ 66.41.0509008.28) (1,55 км, 2 т.у.)"

Местоположение: Свердловская обл., Сысертский р-н, п Большой Исток, примерно в 800 метрах по направлению на северо-запад относительно ориентира жилой дом, расположенного за пределами участка, адрес ориентира: п. Большой Исток, ул. Западная, 8
Кадастровый квартал: 66.25.0104002





Категория земель: земли сельскохозяйственного назначения

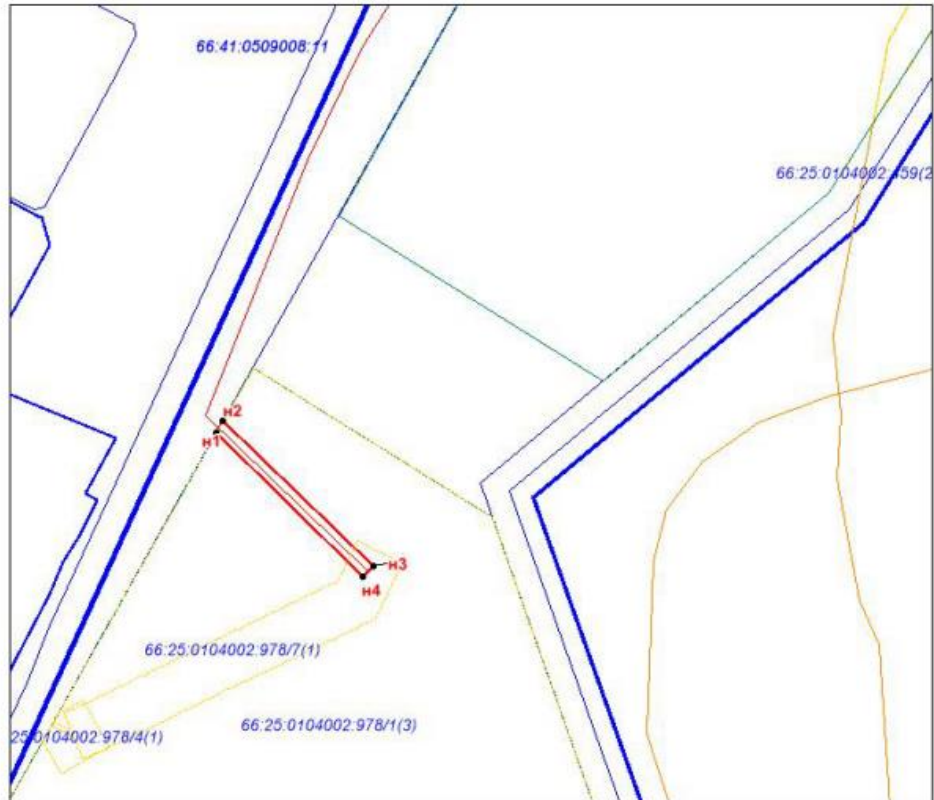Площадь границы публичного сервитута - 463 кв.м.

Заказчик: ПАО «Россети Урал»



Условные обозначения:

-  - граница и кадастровый номер кадастрового квартала
-  - граница и кадастровый номер существующего земельного участка
-  - граница публичного сервитута
-  - обозначение характерной точки границы

Сообщение № 4
о возможном установлении публичного сервитута

Руководствуясь статьей 39.42 Земельного кодекса Российской Федерации, Администрация Сысертского городского округа сообщает о возможном установлении публичного сервитута сроком на 49 лет для размещения и эксплуатации объекта электросетевого хозяйства: «Строительство ВЛ 0,4 кВ Южная от ТП-71170 с установкой ШР-0,4 кВ и узла учета (электроснабжение ЭПУ-0,4 кВ по адресу: Свердловская обл, Сысертский р-н, западнее п. Бобровский, К/№ 66:25:1307004:851) (0,17 км, 1 т.у.)», находящегося в границах Сысертского городского округа Свердловской области, в отношении следующих частей земельных участков общей площадью – 562 кв.м:

5) части земельного участка, площадью 23 кв.м, с кадастровым номером 66:25:1307004:1043, площадью 15001 кв.м, с видом разрешенного использования - для размещения производственной базы, с категорией земель - земли сельскохозяйственного назначения, расположенного по адресу: Свердловская область, Сысертский район;

6) части земельного участка, площадью 41 кв.м с кадастровым номером 66:25:1307004:51, площадью 13451 кв.м, с видом разрешенного использования - для размещения производственной базы, с категорией земель - земли сельскохозяйственного назначения, расположенного по адресу: Свердловская область, Сысертский район, западнее поселка Бобровский;

7) части земельного участка, площадью 173 кв.м с кадастровым номером 66:25:1307004:258, площадью 4000 кв.м, с видом разрешенного использования - для размещения производственной базы, с категорией земель - земли сельскохозяйственного назначения, расположенного по адресу: Свердловская область, Сысертский район, западнее поселка Бобровский;

8) части земельного участка, площадью 269 кв.м с кадастровым номером 66:25:1307004:1011, площадью 9503 кв.м, с видом разрешенного использования - для размещения производственной базы, с категорией земель - земли сельскохозяйственного назначения, расположенного по адресу: Свердловская область, Сысертский район, западнее поселка Бобровский;

9) части земельного участка, площадью 56 кв.м с кадастровым номером 66:25:1307004:845, площадью 52936 кв.м, с видом разрешенного использования - для размещения производственной базы, с категорией земель - земли сельскохозяйственного назначения, расположенного по адресу: Свердловская область, Сысертский район, западнее поселка Бобровский.


Ознакомиться с ходатайством об установлении публичного сервитута и прилагаемым к нему описанием местоположения границ публичного сервитута можно по адресу: 624022, Свердловская область, город Сысерть, улица Ленина, дом 35, актовый зал (1 этаж), в приемное время: вторник с 15-00 до 17-00 часов, описание местоположения границ публичного сервитута размещено на сайте Сысертского городского округа в сети Интернет: <http://admsysert.ru/mun-services/publichniy-servitut/message>.

Правообладатели земельных участков, в отношении которых испрашивается публичный сервитут, если их права (обременения права) не зарегистрированы в Едином государственном реестре недвижимости, могут обратиться с заявлением об учете их прав (обременений права) на земельные участки с приложением копий документов, подтверждающих эти права (обременения права) в Администрацию Сысертского городского округа по адресу: 624022, Свердловская область, город Сысерть, улица Ленина, дом 35, кабинет № 3, в приемное время: понедельник – пятница с 08-00 до 17-00 часов. Срок подачи заявления - в течение 15 (пятнадцати дней) со дня опубликования данного извещения.





Схема расположения границ публичного сервитута

для размещения объекта электросетевого хозяйства: "Строительство ВЛ 0,4 кВ Южная от ТП-71170 с установкой ШР-0,4 кВ и узла учета (электрооборудование ЭПУ-0,4 кВ по адресу: Свердловская обл, Сысертский р-н, западнее п. Бобровский, К/№ 66.25.1307004.851) (0,17 км, 1 т.у.)"

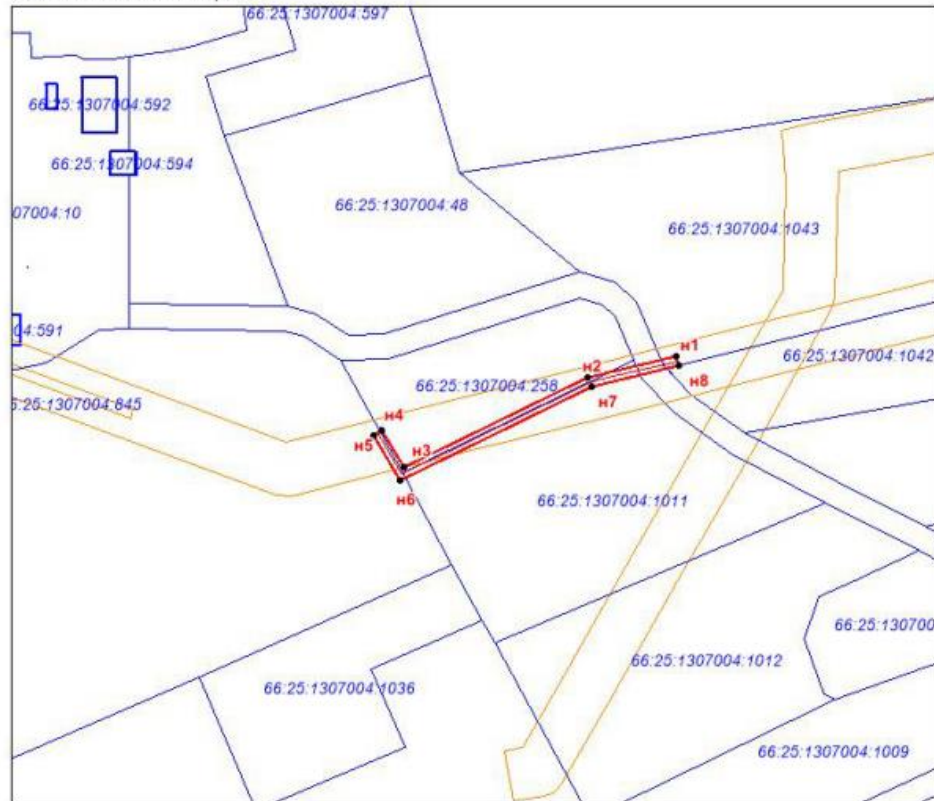Местоположение: Свердловская обл., Сысертский р-н, западнее р.п. Бобровский
Кадастровый квартал: 66.25.1307004
Категория земель: земли сельскохозяйственного назначения
Площадь границы публичного сервитута - 562 кв. м.
Заказчик: ПАО «Россети Урал»

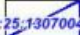

Условные обозначения:

-  - граница и кадастровый номер кадастрового квартала
-  - граница и кадастровый номер существующего земельного участка
-  - граница публичного сервитута
-  - обозначение характерной точки границы

Сообщение №5
о возможном установлении публичного сервитута

Руководствуясь статьей 39.42 Земельного кодекса Российской Федерации, Администрация Сысертского городского округа сообщает о возможном установлении публичного сервитута сроком на 10 лет в целях размещения линейного объекта системы газоснабжения, необходимого для организации газоснабжения населения, подключения (технологического присоединения) к сетям инженерно-технического обеспечения: «Газопровод высокого давления до границы земельного участка по адресу: Свердловская область, Сысертский район, юго-восточнее д. Ключи, кад. № 66:25:1315001:1, 66:25:1315001:2, (кад. № 66:25:0000000:8)», находящегося в границах Сысертского городского округа Свердловской области, в отношении части земельного участка, площадью 8798 кв.м, с кадастровым номером 66:25:0000000:154, площадью 1090629964 кв.м, с видом разрешенного использования – для ведения лесного хозяйства, с категорией земель - земли лесного фонда, расположенного по адресу: Свердловская область, Сысертский район, согласно акту натурного технического обследования лесного участка № 41, участок расположен на территории Сысертского лесничества Кашинского участкового лесничества Двуреченского участка в кварталах 36 (части выделов 29-31, 37, 39), 37 (части выделов 64, 65, 82, 83), в защитных лесах: леса выполняющие функции защиты природных и иных объектов – леса, расположенные в лесопарковых зонах.

Ознакомиться с ходатайством об установлении публичного сервитута и прилагаемым к нему описанием местоположения границ публичного сервитута можно по адресу: 624022, Свердловская область, город Сысерть, улица Ленина, дом 35, актовый зал (1 этаж), в приемное время: вторник с 15-00 до 17-00 часов, описание местоположения границ публичного сервитута размещено на сайте Сысертского городского округа в сети Интернет: <http://admsysert.ru/mun-services/publichniy-servitut/message>.

Правообладатели земельных участков, в отношении которых испрашивается публичный сервитут, если их права (обременения права) не зарегистрированы в Едином государственном реестре недвижимости, могут обратиться с заявлением об учете их прав (обременений права) на земельные участки с приложением копий документов, подтверждающих эти права (обременения права) в Администрацию Сысертского городского округа по адресу: 624022, Свердловская область, город Сысерть, улица Ленина, дом 35, кабинет № 3, в приемное время: понедельник – пятница с 08-00 до 17-00 часов. Срок подачи заявления - в течение 15 (пятнадцати дней) со дня опубликования данного извещения.

ОПИСАНИЕ МЕСТОПОЛОЖЕНИЯ ГРАНИЦ

публичный сервитут на земельный участок с кадастровым номером 66:25:0000000:154 в целях размещения объекта инженерной инфраструктуры -

(наименование объекта, местоположение границ которого описано (далее - объект))

Раздел 1

Сведения об объекте		
№ п/п	Характеристики объекта	Описание характеристик
1	2	3
1	Местоположение объекта	Свердловская область, Сысертский район, деревня Ключи
2	Площадь объекта ± величина погрешности определения площади (P± ΔP)	8798 м ² ± 23 м ²
3	Иные характеристики объекта	<p>На земельные участки, входящие в охранные зоны газораспределительных сетей, в целях предупреждения их повреждения или нарушения условий их нормальной эксплуатации налагаются ограничения (обременения): а) строить объекты жилищно-гражданского и производственного назначения; б) сносить и реконструировать мосты, коллекторы, автомобильные и железные дороги с расположенными на них газораспределительными сетями без предварительного выноса этих газопроводов по согласованию с эксплуатационными организациями; в) разрушать берегоукрепительные сооружения, водопропускные устройства, земляные и иные сооружения, предохраняющие газораспределительные сети от разрушений; г) перемещать, повреждать, засыпать и уничтожать опознавательные знаки, контрольно-измерительные пункты и другие устройства газораспределительных сетей; д) устраивать свалки и склады, разливать растворы кислот, солей, щелочей и других химически активных веществ; е) огораживать и перегораживать охранные зоны, препятствовать доступу персонала эксплуатационных организаций к газораспределительным сетям, проведению обслуживания и устранению повреждений газораспределительных сетей; ж) разводить огонь и размещать источники огня; з) рыть погреба, копать и обрабатывать почву сельскохозяйственными и мелиоративными орудиями и механизмами на глубину более 0,3 метра; и) открывать калитки и двери газорегуляторных пунктов, станций катодной и дренажной защиты, люки подземных колодцев, включать или отключать электроснабжение средств связи, освещения и систем телемеханики; к) набрасывать, приставлять и привязывать к опорам и надземным газопроводам, ограждениям и зданиям газораспределительных сетей посторонние предметы, лестницы, влезать на них; л)</p>

		самовольно подключаться к газораспределительным сетям. -
--	--	---

Раздел 2

Сведения о местоположении границ объекта					
1. Система координат		МСК-66			
2. Сведения о характерных точках границ объекта					
Обозначение характерных точек границы	Координаты, м		Метод определения координат характерной точки	Средняя квадратическая погрешность положения характерной точки (Mt), м	Описание обозначения точки на местности (при наличии)
	X	Y			
1	2	3	4	5	6
-	-	-	-	-	-
3. Сведения о характерных точках части (частей) границы объекта					
Обозначение характерных точек части границы	Координаты, м		Метод определения координат характерной точки	Средняя квадратическая погрешность положения характерной точки (Mt), м	Описание обозначения точки на местности (при наличии)
	X	Y			
1	2	3	4	5	6
Часть № 1					
н1	365556,40	1561900,58	Метод спутниковых геодезических измерений (определений)	0,10	-
н2	365551,17	1561925,41	Метод спутниковых геодезических измерений (определений)	0,10	-
н3	365531,93	1561919,74	Метод спутниковых геодезических измерений (определений)	0,10	-
н4	365536,86	1561896,52	Метод спутниковых геодезических измерений (определений)	0,10	-
н1	365556,40	1561900,58	Метод спутниковых геодезических измерений (определений)	0,10	-
Часть № 2					
н5	365578,79	1562465,19	Метод спутниковых геодезических измерений (определений)	0,10	-
н6	365565,90	1562470,93	Метод спутниковых геодезических измерений (определений)	0,10	-
н7	365507,78	1562333,97	Метод спутниковых	0,10	-

			геодезических измерений (определений)		
н8	365477,97	1562268,87	Метод спутниковых геодезических измерений (определений)	0,10	-
н9	365462,60	1562236,20	Метод спутниковых геодезических измерений (определений)	0,10	-
н10	365473,80	1562166,60	Метод спутниковых геодезических измерений (определений)	0,10	-
н11	365527,43	1561965,17	Метод спутниковых геодезических измерений (определений)	0,10	-
н12	365529,90	1561955,91	Метод спутниковых геодезических измерений (определений)	0,10	-
н13	365532,00	1561948,00	Метод спутниковых геодезических измерений (определений)	0,10	-
н14	365527,62	1561928,53	Метод спутниковых геодезических измерений (определений)	0,10	-
н15	365529,94	1561929,15	Метод спутниковых геодезических измерений (определений)	0,10	-
н16	365549,29	1561934,32	Метод спутниковых геодезических измерений (определений)	0,10	-
н17	365524,83	1562049,41	Метод спутниковых геодезических измерений (определений)	0,10	-
н18	365503,79	1562100,89	Метод спутниковых геодезических измерений (определений)	0,10	-
н19	365498,38	1562134,56	Метод спутниковых геодезических измерений (определений)	0,10	-
н20	365479,67	1562206,91	Метод спутниковых геодезических измерений	0,10	-

			(определений)		
н21	365483,66	1562247,82	Метод спутниковых геодезических измерений (определений)	0,10	-
н5	365578,79	1562465,19	Метод спутниковых геодезических измерений (определений)	0,10	-

Раздел 3

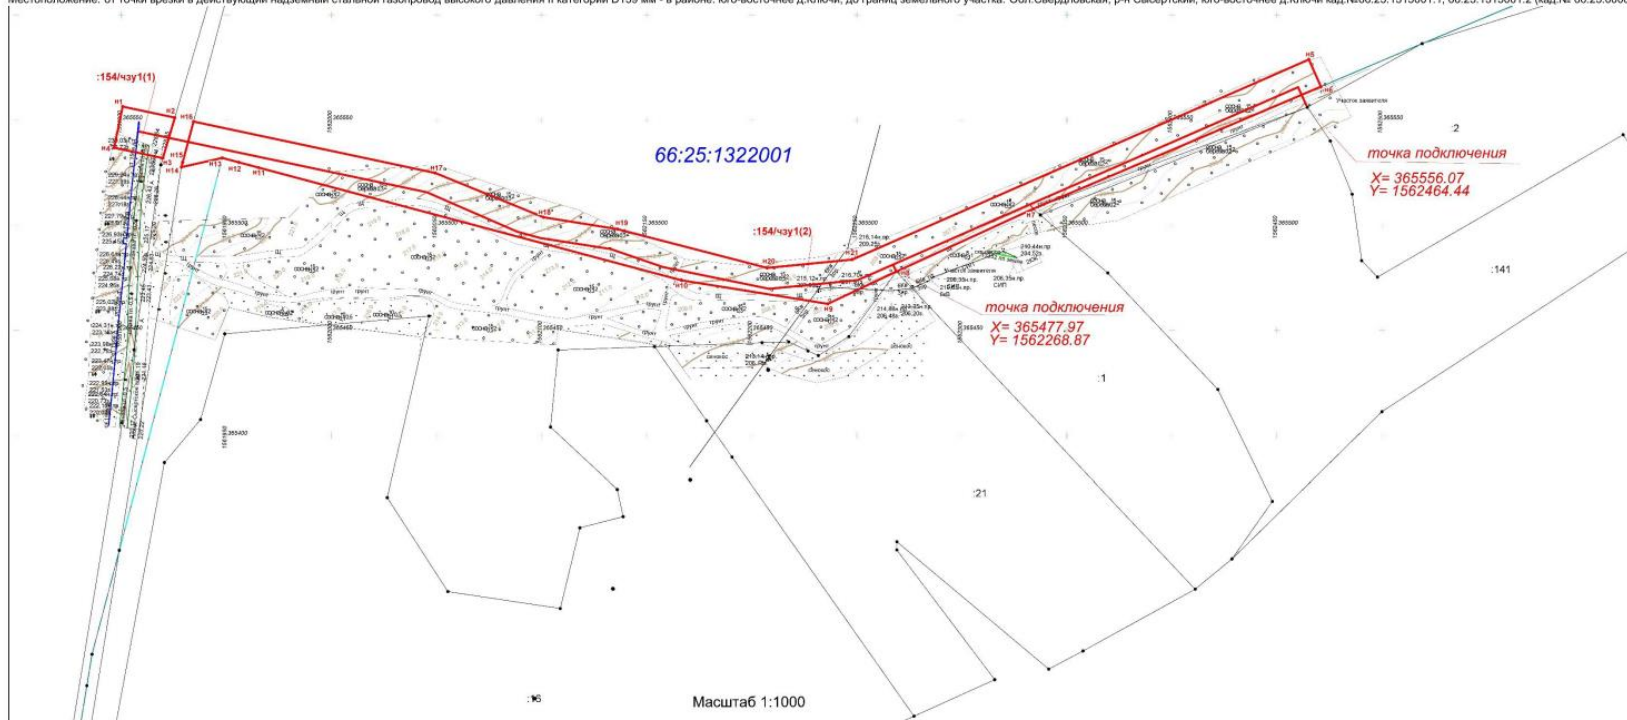
Сведения о местоположении измененных (уточненных) границ объекта							
1. Система координат		МСК-66					
2. Сведения о характерных точках границ объекта							
Обозначение характерных точек границ	Существующие координаты, м		Измененные (уточненные) координаты, м		Метод определения координат характерной точки	Средняя квадратическая погрешность положения характерной точки (Mt), м	Описание обозначения точки на местности (при наличии)
	X	Y	X	Y			
1	2	3	4	5	6	7	8
	-	-	-	-		-	
3. Сведения о характерных точках части (частей) границы объекта							
Обозначение характерных точек части границ	Существующие координаты, м		Измененные (уточненные) координаты, м		Метод определения координат характерной точки	Средняя квадратическая погрешность положения характерной точки (Mt), м	Описание обозначения точки на местности (при наличии)
	X	Y	X	Y			
1	2	3	4	5	6	7	8

СХЕМА
границ предполагаемой к использованию части земельного участка с кадастровым номером
66:25.0000000:154 на кадастровом плане территории в кадастровом квартале 66:25:1322001





Объект газопровод высокого давления до границы земельного участка по адресу: Обл.Свердловская, р-н Сысертский, юго-восточнее д.Ключи кад.№66:25:1315001:1, 66:25:1315001:2 (кад.№ 66:25.0000000:8).

Местоположение: от точки врезки в действующий надземный стальной газопровод высокого давления II категории D159 мм - в районе: юго-восточнее д.Ключи, до границ земельного участка: Обл.Свердловская, р-н Сысертский, юго-восточнее д.Ключи кад.№66:25:1315001:1, 66:25:1315001:2 (кад.№ 66:25.0000000:8).

Приложение к
распоряжению комитета по управлению
муниципальными имуществом, архитектуре
и градостроительству Администрации
Сысертского городского округа
от _____ 2022№ _____



Условные обозначения:

-  н 5 - обозначение характерной точки вновь образованной части границы, сведения о которой позволяют однозначно определить ее положение на местности
-  - проектируемый газопровод низкого давления
-  66:25:1322001 - номер кадастрового квартала
-  :154/чзп1 - обозначение образуемой части земельного участка