

Сообщение
о возможном установлении публичного сервитута

Руководствуясь статьей 39.42 Земельного кодекса Российской Федерации, Администрация Сысертского городского округа сообщает о возможном установлении публичного сервитута сроком на 49 лет для строительства и эксплуатации объекта электросетевого хозяйства «Строительство ответвления от ВЛ-10 кВ Комплекс-1 ПС 110/10 Кадниковская на ТП-72551. ТП-72551. ВЛ-0,4 кВ Южная от ТП-72551 с установкой узла учета (электроснабжение ВРУ-0,4 кВ, находящихся по адресу: Свердловская обл, Сысертский р-н, в северной части кадастрового района «МО Сысертский район», К/№ 66:25:1326001:62) (0,69 км, 0,025 МВА, 1 т.у.)» находящегося в Свердловской области, Сысертском городском округе, в отношении части земельного участка площадью 1937 кв.м с кадастровым номером 66:25:1302001:41 (входит в состав единого землепользования 66:25:0000000:347), площадью 348723 кв. м, видом разрешенного использования - для ведения сельскохозяйственного производства, категорией земель - земли сельскохозяйственного назначения, расположенного по адресу: Свердловская область, Сысертский район, в северной части кадастрового района «МО Сысертский район».

Ознакомиться с ходатайством об установлении публичного сервитута и прилагаемым к нему описанием местоположения границ публичного сервитута можно по адресу: 624022, Свердловская область, город Сысерть, улица Ленина, дом 35, актовый зал (1 этаж), в приемное время: вторник с 15-00 до 17-00 часов, описание местоположения границ публичного сервитута размещено на сайте Сысертского городского округа в сети Интернет: <http://admsysert.ru/mun-services/publicniy-servitut/message>.

Правообладатели земельных участков, в отношении которых испрашивается публичный сервитут, если их права (обременения права) не зарегистрированы в Едином государственном реестре недвижимости, могут обратиться с заявлением об учете их прав (обременений права) на земельные участки с приложением копий документов, подтверждающих эти права (обременения права) в Администрацию Сысертского городского округа по адресу: 624022, Свердловская область, город Сысерть, улица Ленина, дом 35, кабинет № 3, в приемное время: понедельник – пятница с 08-00 до 17-00 часов. Срок подачи заявления - в течение 30 (тридцати дней) со дня опубликования данного извещения.


ОПИСАНИЕ МЕСТОПОЛОЖЕНИЯ ГРАНИЦ

Публичный сервитут

(наименование объекта, местоположение границ которого описано (далее - объект))

Сведения об объекте					
N п/п	Характеристики объекта			Описание характеристик	
1	2			3	
1	Местоположение объекта			Свердловская область, Сысертский р-н	
2	Площадь объекта ± величина погрешности определения площади ($P \pm \Delta P$), м ²			1937 ± 15	
3	Иные характеристики объекта			1. Публичный сервитут с целью "Строительство ответвления от ВЛ-10 кВ Комплекс-1 ПС 110/10 Кадниковская на ТП-72551. ТП-72551. ВЛ-0,4 кВ Южная от ТП-72551 с установкой узла учета (электропитание ВРУ-0,4 кВ, находящихся по адресу: Свердловская обл, Сысертский р-н, в северной части кадастрового района «МО Сысертский район», К/№ 66:25:1326001:62) (0,69 км, 0,025 МВА, 1 т.у.)" на 49 лет	
Сведения о местоположении границ объекта					
1. Система координат МСК-66					
2. Сведения о характерных точках границ объекта					
Обозначение характерных точек границ	Координаты, м		Метод определения координат характерной точки	Средняя квадратическая погрешность положения характерной точки (Mт), м	Описание обозначения точки на местности (при наличии)
	X	Y			
1	2	3	4	5	6
1	364784.29	1557843.00	Геодезический метод	0,1	-
2	364790.92	1557835.77	Геодезический метод	0,1	-
3	364789.08	1557834.22	Геодезический метод	0,1	-
4	364812.14	1557790.06	Геодезический метод	0,1	-
5	364879.25	1557629.38	Геодезический метод	0,1	-
6	364918.31	1557568.43	Геодезический метод	0,1	-
7	364964.01	1557512.36	Геодезический метод	0,1	-
8	365026.71	1557470.08	Геодезический метод	0,1	-
9	365059.55	1557460.21	Геодезический метод	0,1	-
10	365056.65	1557465.27	Геодезический метод	0,1	-
11	365028.45	1557473.72	Геодезический метод	0,1	-
12	364966.77	1557515.32	Геодезический метод	0,1	-
13	364921.48	1557570.87	Геодезический метод	0,1	-
14	364882.76	1557631.31	Геодезический метод	0,1	-
15	364815.73	1557791.83	Геодезический метод	0,1	-
16	364789.14	1557843.69	Геодезический метод	0,1	-
1	364784.29	1557843.00	Геодезический метод	0,1	-
3. Сведения о характерных точках части (частей) границы объекта					
Обозначение характерных точек части границы	Координаты, м		Метод определения координат характерной точки	Средняя квадратическая погрешность положения характерной точки (Mт), м	Описание обозначения точки на местности (при наличии)
	X	Y			
1	2	3	4	5	6
-	-	-	-	-	-

Схема расположения границ публичного сервитута

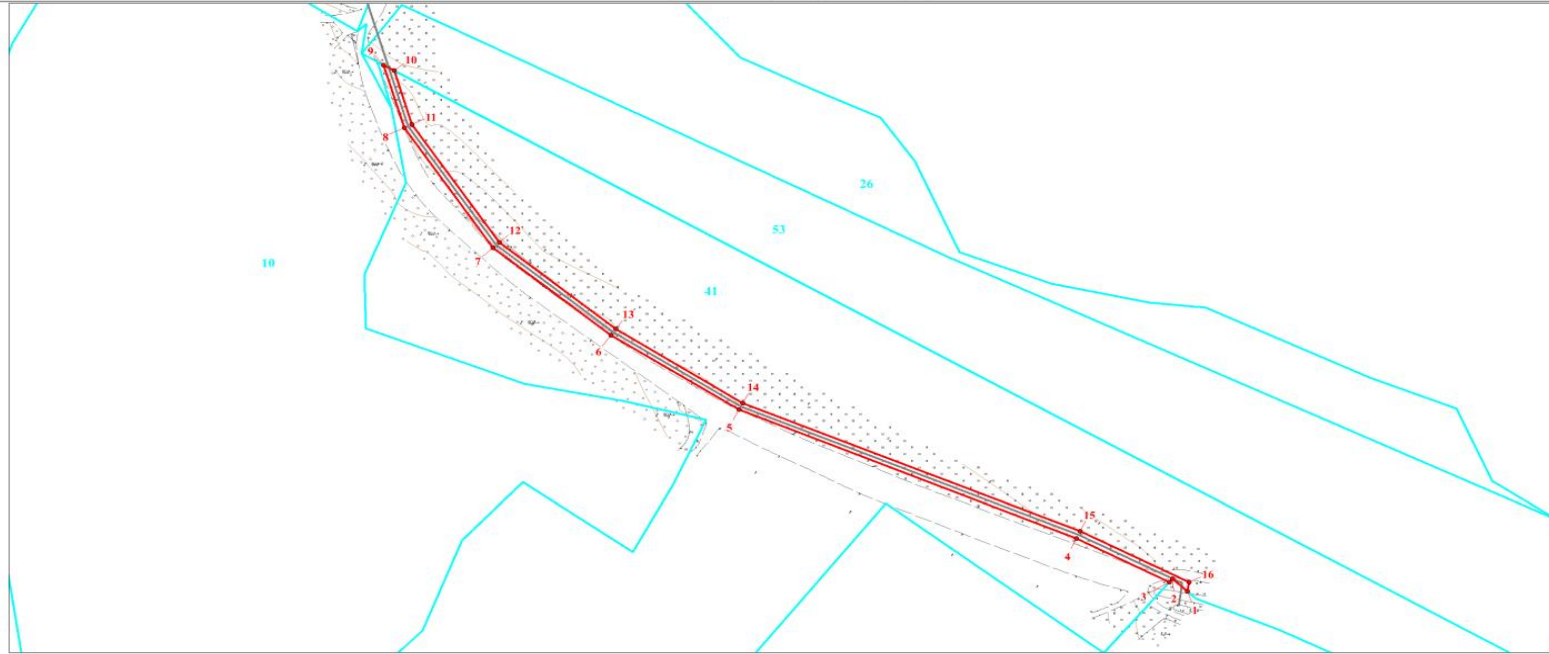

Масштаб 1:2000

Используемые условные знаки и обозначения:

	Характерная точка границы публичного сервитута
	Проектное местоположение сооружения
	Проектная граница публичного сервитута
	Существующая часть границы, имеющиеся в ЕГРН сведения о которой достаточны для определения ее местоположения
	Надписи кадастрового номера земельного участка
	Граница кадастрового квартала
	Обозначение кадастрового квартала

Подпись Сухарев А.С.

Дата 20 июня 2023 г.

Место для оттиска печати (при наличии) лица, составившего описание местоположения границ объекта

Текстовое описание местоположения границ объекта		
Прохождение границы		Описание прохождения границы
от точки	до точки	
1	2	3
-	-	-