

Сообщение о возможном установлении публичного сервитута

Руководствуясь статьей 39.42 Земельного кодекса Российской Федерации, Администрация Сысертского городского округа сообщает о возможном установлении публичного сервитута общей площадью 23351 кв.м в отношении части земельного участка с кадастровым номером 66:25:2721002:1208, расположенного по адресу: Свердловская область, Сысертский район, Дачный поселок «Заповедник», 1, части земельного участка с кадастровым номером 66:25:2721002:2530, расположенного по адресу: Свердловская область, Сысертский район, Сысертский, территория дачного поселка «Заповедник», части земельного участка с кадастровым номером 66:25:2721002:408, расположенного по адресу: Свердловская область, Сысертский район, в 4 км восточнее села Кашино, части земельного участка с кадастровым номером 66:25:2703001:403, расположенного по адресу: Свердловская область, Сысертский район, примерно в 4 км восточнее села Кашино, части земельного участка с кадастровым номером 66:25:2703001:402, расположенного по адресу: Свердловская область, Сысертский район, примерно в 4 км восточнее села Кашино, для прохода или проезда через земельные участки.

Ознакомиться с ходатайством об установлении публичного сервитута и прилагаемым к нему описанием местоположения границ публичного сервитута можно на сайте Сысертского городского округа: <http://admsysert.ru/mun-services/publicniy-servitut/message> или по адресу: 624022, Свердловская область, город Сысерть, улица Ленина, дом 35, кабинет № 25, в приемное время: вторник с 15-00 до 17-00 часов.

Правообладатели земельных участков, в отношении которых испрашивается публичный сервитут, если их права (обременения права) не зарегистрированы в Едином государственном реестре недвижимости, могут обратиться с заявлением об учете их прав (обременений права) на земельные участки с приложением копий документов, подтверждающих эти права (обременения права) в Администрацию Сысертского городского округа по адресу: 624022, Свердловская область, город Сысерть, улица Ленина, дом 35, кабинет № 3, в приемное время: понедельник – пятница с 08-00 до 17-00 часов. Срок подачи заявления — в течение 30 (тридцати дней) со дня опубликования данного извещения.

Схема расположения границ публичного сервитута

Местоположение: Свердловская обл., Сысертский р-н, дачный поселок «Заповедник»

Цель установления публичного сервитута: проезд через земельные участки

Номер кадастрового квартала: 66:25:0000000


Кадастровые номера земельных участков: 66:25:2721002:1208, 66:25:2721002:2530, 66:25:2721002:408, 66:25:2703001:403, 66:25:2703001:402

Общая площадь публичного сервитута: 23351 м²

Система координат: МСК – 66, зона 1

Обозначение характерных точек границ	Координаты, м	
	X	Y
1	2	3
н1	358624,66	1552743,54
н2	358618,38	1552775,65
н3	358529,39	1552974,39
н4	358474,07	1553123,72
н5	358468,39	1553155,33
н6	358463,20	1553188,24
н7	358459,36	1553216,04
н8	358456,25	1553241,91
н9	358453,67	1553266,79
н10	358451,49	1553291,70
н11	358449,71	1553316,65
н12	358448,03	1553343,10
н13	358447,58	1553350,10
н14	358448,53	1553359,08
н15	358451,30	1553385,12
н16	358455,94	1553428,89
н17	358462,37	1553489,53
н18	358468,28	1553545,22
н19	358474,56	1553604,37
н20	358479,75	1553654,66
н21	358483,00	1553686,25
н22	358486,14	1553716,63
н23	358489,20	1553746,39
н24	358493,16	1553784,76
н25	358496,98	1553821,80
н26	358500,97	1553860,50
н27	358502,14	1553889,24
н28	358500,15	1553890,40
н29	358488,64	1553896,59
н30	358472,08	1553971,25

н31	358469,01	1553972,14
н32	358476,19	1553919,51
н33	358477,14	1553887,16
н34	358475,36	1553854,99
н35	358450,39	1553656,99
н36	358460,67	1553634,60
н37	358459,02	1553619,05
н38	358430,52	1553350,45
н39	358434,54	1553290,32
н40	358439,35	1553240,01
н41	358446,38	1553185,74
н42	358457,19	1553121,72
н43	358463,53	1553099,39
н44	358509,84	1552980,09
н45	358565,24	1552860,10
н46	358606,98	1552773,09
н47	358612,93	1552742,99
н48	358610,82	1552720,57
н49	358597,57	1552651,06
н50	358609,03	1552652,43
н51	358621,87	1552715,85
н1	358624,66	1552743,54

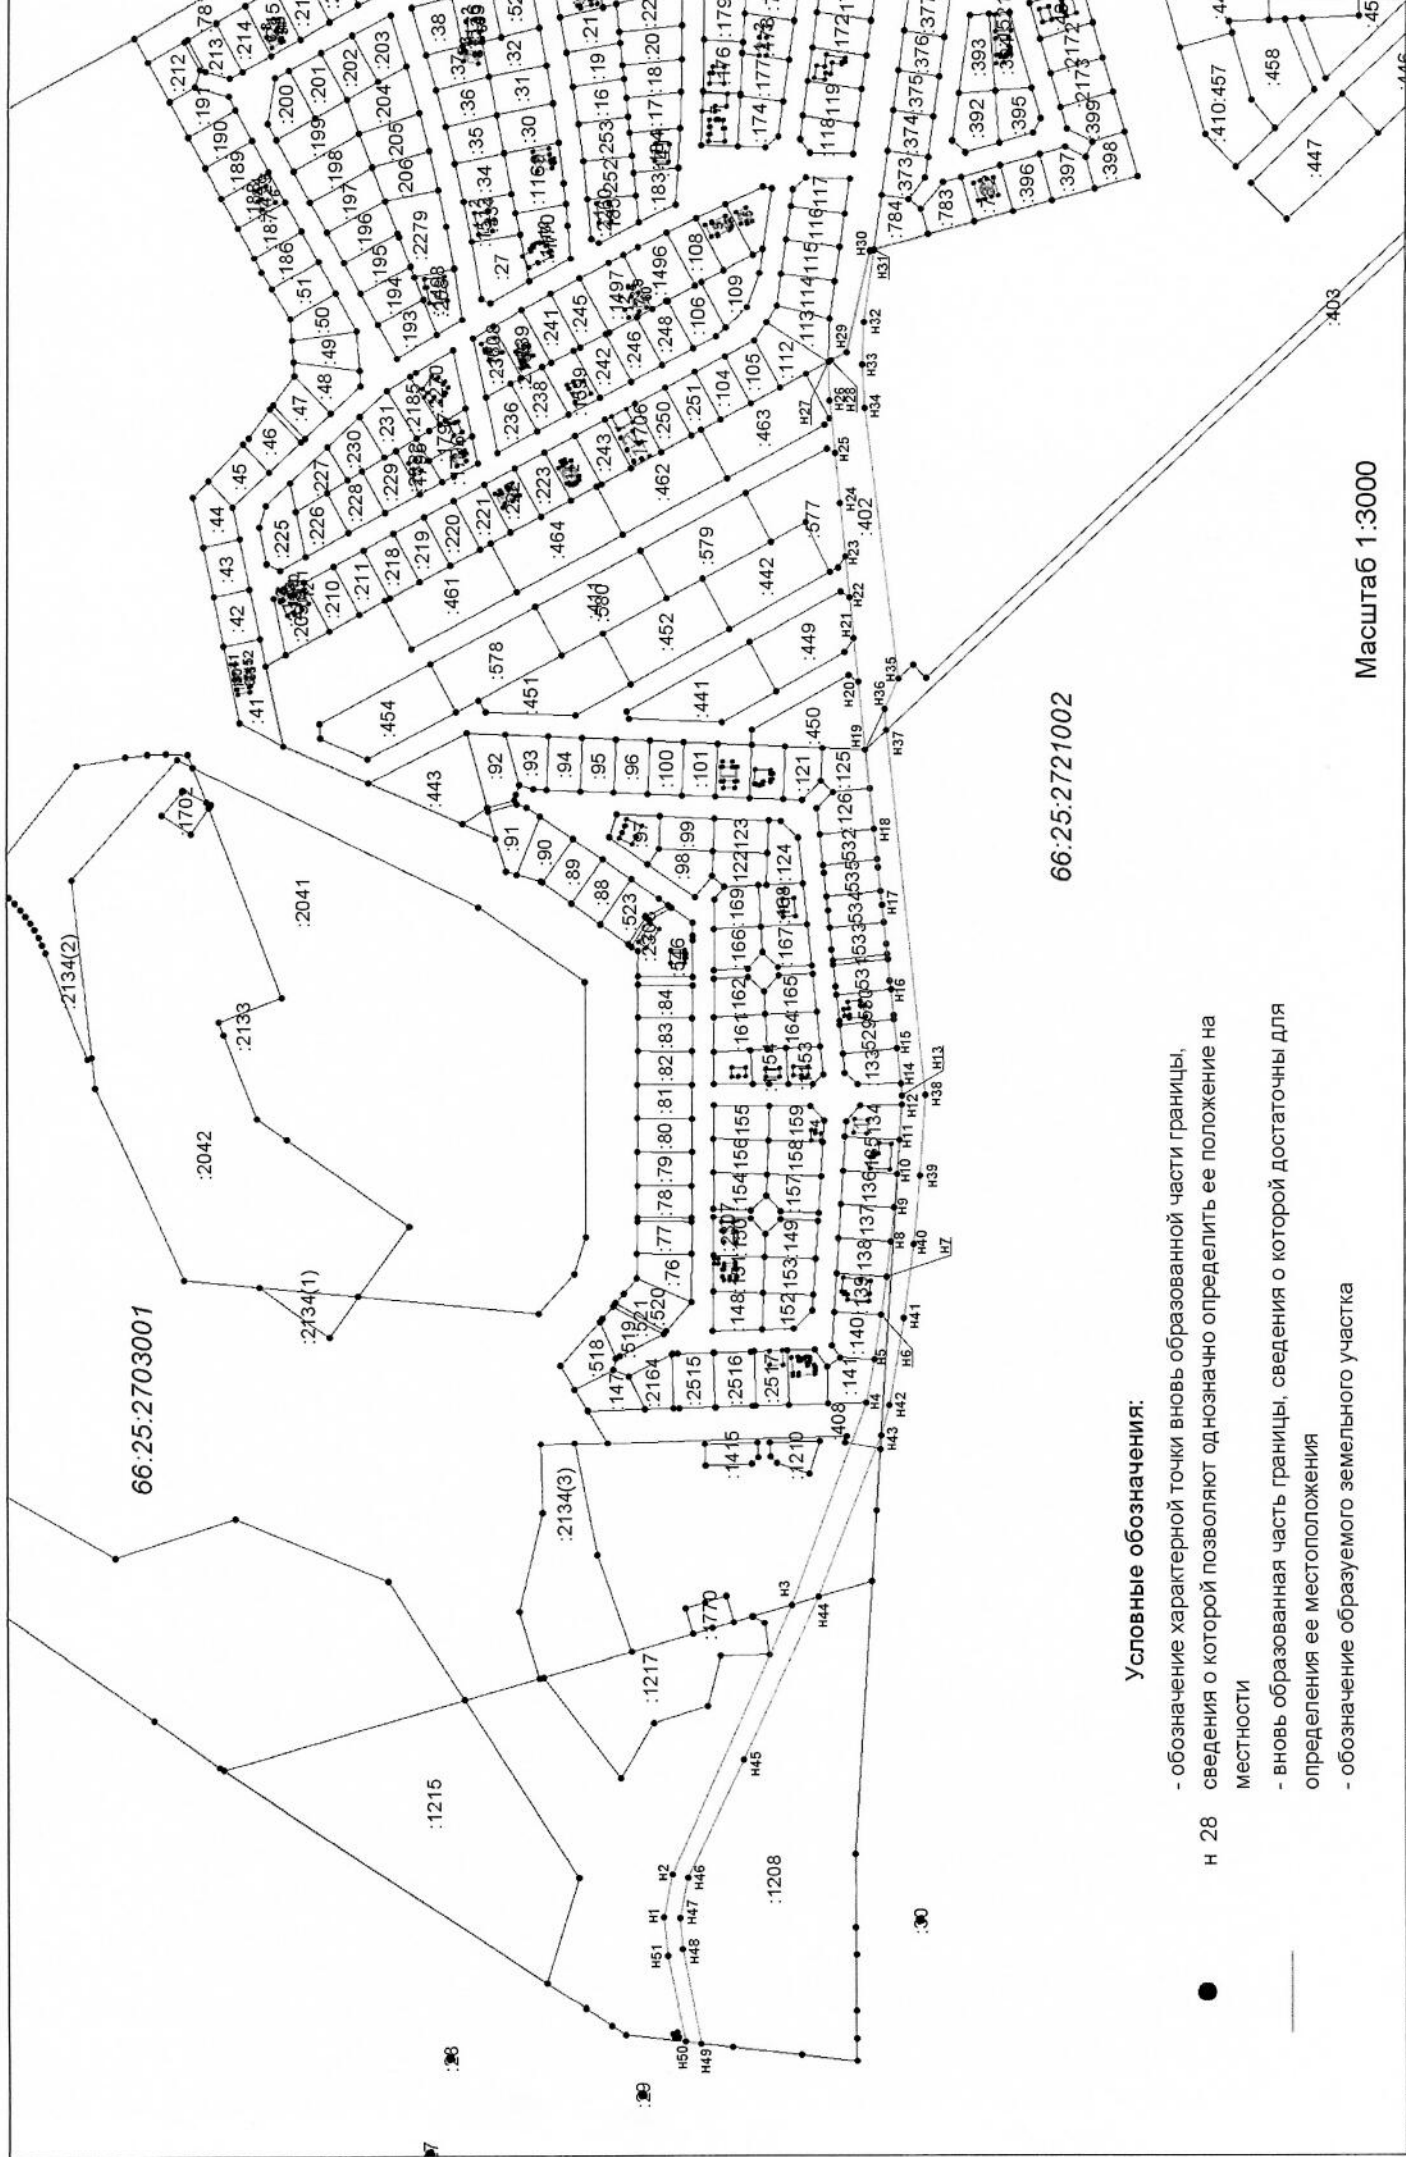

Масштаб 1:3000

Условные обозначения:

- обозначение характерной точки вновь образованной части границы, сведения о которой позволяют однозначно определить ее положение на местности
- вновь образованная часть границы, сведения о которой достаточны для определения ее местоположения
- обозначение образуемого земельного участка



н 28



н 29



н 30