


Сообщение
о возможном установлении публичного сервитута

Руководствуясь статьей 39.42 Земельного кодекса Российской Федерации, Администрация Сысертского городского округа сообщает о возможном установлении публичного сервитута сроком на 10 лет для размещения линейного объекта системы газоснабжения местного значения «Газопровод-закольцовка газопроводов низкого давления в поселке Двуреченск по улицам Исетская, Сысертская, газопровод высокого давления с установкой ГРПШ, Сысертский городской округ», необходимого для стабильной работы существующих сетей Сысертского городского округа и газоснабжения, рассматриваемых проектом территории, в отношении земельного участка с кадастровым номером 66:25:2201001:302, площадью 1894 кв.м, категорией земель - земли населённых пунктов, видом разрешенного использования – коммунальное обслуживание, расположенного по адресу: Российская Федерация, Свердловская область, Сысертский район, поселок Двуреченск, часть земельного участка, площадью 755 кв.м расположена на территории Сысертского лесничества Кашинского участкового лесничества Двуреченского участка в квартале 37 (части выделов 38, 60, 61, 77, 78).

Ознакомиться с ходатайством об установлении публичного сервитута и прилагаемым к нему описанием местоположения границ публичного сервитута можно по адресу: 624022, Свердловская область, город Сысерть, улица Ленина, дом 35, актовый зал (1 этаж), в приемное время: вторник с 15-00 до 17-00 часов.

Правообладатели земельных участков, в отношении которых испрашивается публичный сервитут, если их права (обременения права) не зарегистрированы в Едином государственном реестре недвижимости, могут обратиться с заявлением об учете их прав (обременений права) на земельные участки с приложением копий документов, подтверждающих эти права (обременения права) в Администрацию Сысертского городского округа по адресу: 624022, Свердловская область, город Сысерть, улица Ленина, дом 35, кабинет № 3, в приемное время: понедельник – пятница с 08-00 до 17-00 часов. Срок подачи заявления - в течение 30 (тридцати дней) со дня опубликования данного извещения.

**Описание местоположения границ
ПУБЛИЧНЫЙ СЕРВИТУТ**
Обзорная схема границ объекта: публичный сервитут

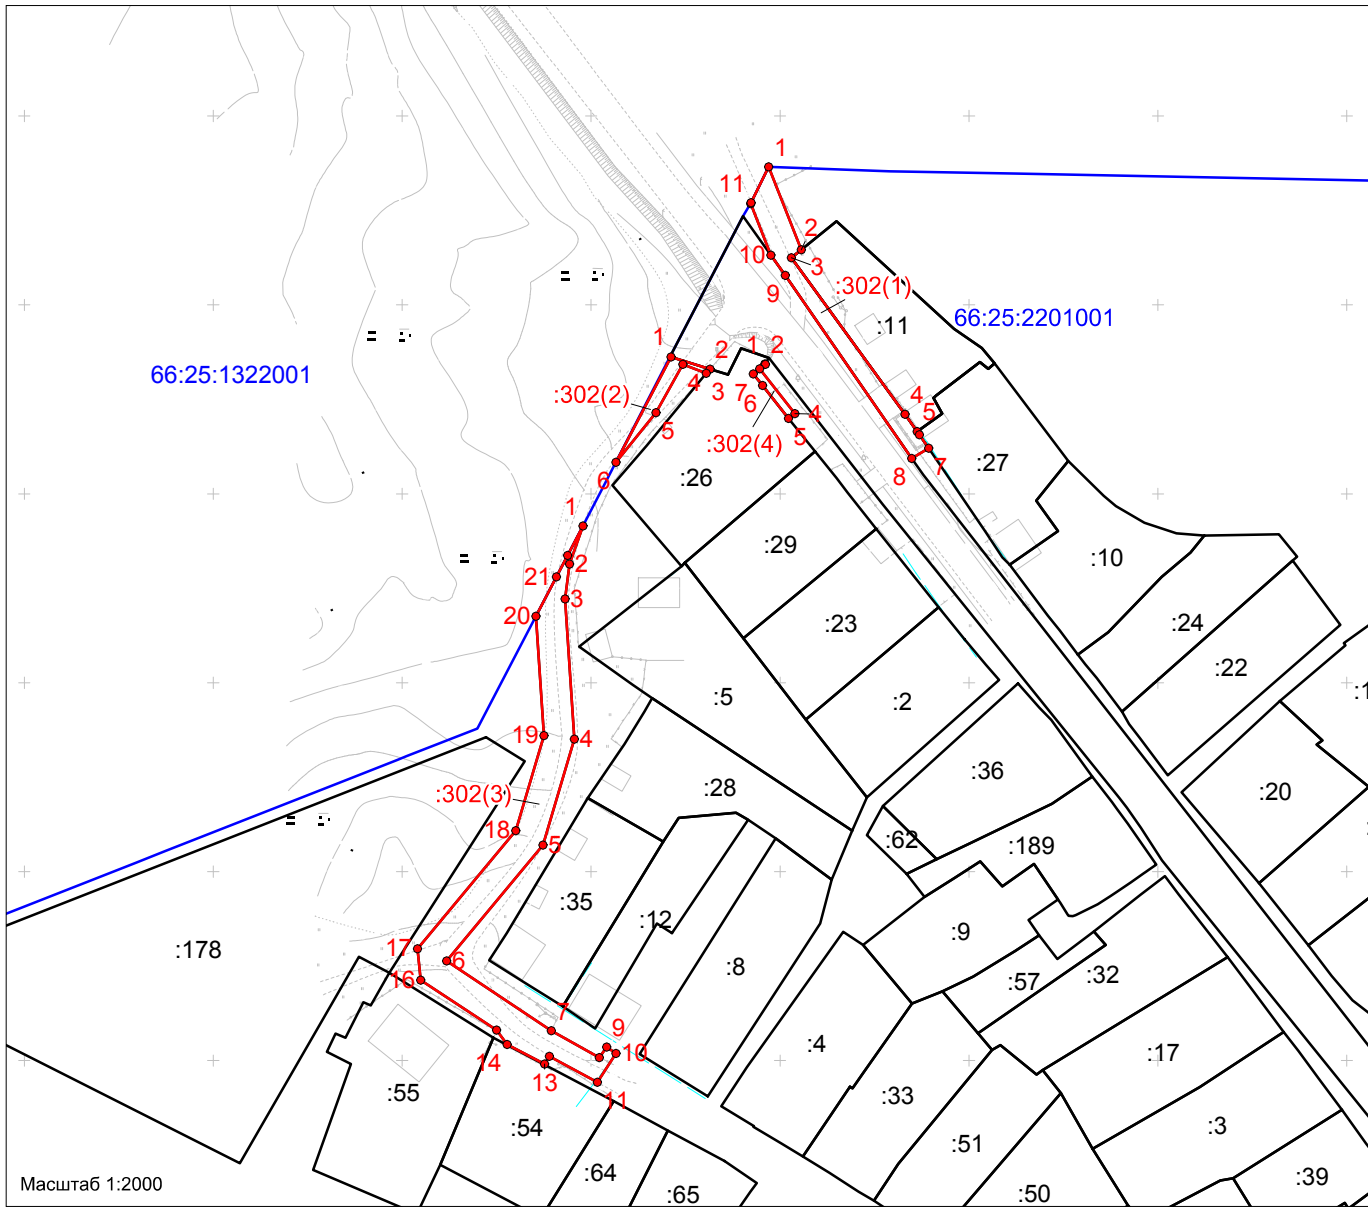

Система координат МСК 66, зона 1

№пп	X, м	Y, м	№пп	X, м	Y, м
1	365786.52	1564146.99	7	365557.91	1564089.42
2	365764.56	1564155.58	8	365550.83	1564102.15
3	365762.47	1564152.98	9	365553.6	1564104.13
4	365721.03	1564183.08	10	365551.86	1564106.57
5	365716.49	1564186.31	11	365544.26	1564101.64
6	365715.66	1564186.87	12	365551.11	1564088.99
7	365712.11	1564189.29	13	365549.09	1564087.72
8	365709.38	1564184.86	14	365554.3	1564077.76
9	365757.79	1564151.4	15	365558.12	1564074.94
10	365763.19	1564147.54	16	365571.33	1564054.9
11	365776.81	1564142.22	17	365579.6	1564054.07
12	365777.05	1564142.34	18	365610.89	1564080.04
			19	365636	1564087.5
1	365736.24	1564121.12	20	365667.57	1564085.36
2	365733.03	1564131.45	21	365677.99	1564090.79
3	365731.87	1564130.42	22	365683.7	1564093.76
4	365734.28	1564124.26			
5	365721.47	1564117.14	1	365734.37	1564145.96
6	365708.36	1564106.61	2	365734.29	1564146.17
			3	365733.05	1564144.64
1	365691.5	1564097.83	4	365721.24	1564153.9
2	365681.39	1564094.27	5	365719.99	1564152.2
3	365672.17	1564093.07	6	365728.68	1564145.35
4	365635.11	1564095.58	7	365731.73	1564142.93
5	365607.04	1564087.24			
6	365576.37	1564061.79			

Масштаб 1:2000

Площадь земельного участка 66:25:2201001:302 = 1894 кв.м.

Категория земельного участка: Земли населенных пунктов
Разрешенное использование: Коммунальное обслуживание
Данные о правообладателе отсутствуют.

Условные обозначения:

- Границы земельных участков по сведениям ЕГРН
- Граница публичного сервитута
- Граница кадастрового квартала

66:25:2201001:5 Кадастровый номер земельного участка