



АДМИНИСТРАЦИЯ СЫСЕРТСКОГО ГОРОДСКОГО ОКРУГА ПОСТАНОВЛЕНИЕ

от 20.12.2018 № 1939
г. Сысерть

Об утверждении документации по планировке и межеванию территории линейного объекта: «Газопровод - закольцовка газопроводов высокого давления с установкой ГРПШ и низкого давления по улицам Гагарина, Чкалова, Первомайской, село Кашино, Сысертский городской округ»

В соответствии со статьей 46 Градостроительного кодекса Российской Федерации, Федеральным законом от 06.10.2003 № 131-ФЗ «Об общих принципах организации местного самоуправления в Российской Федерации», руководствуясь приказом Акционерного общества «ГАЗЭКС» 06.04.2018 № 111 «О принятии решения о подготовке документации по планировке территории линейного объекта инженерной инфраструктуры - сетей газоснабжения», постановлением Главы Сысертского городского округа от 30.10.2018 № 1614 «О назначении публичных слушаний по документации по планировке и межеванию территории линейного объекта: «Газопровод - закольцовка газопроводов высокого давления с установкой ГРПШ и низкого давления по улицам Гагарина, Чкалова, Первомайской, село Кашино, Сысертский городской округ», с учетом заключения о результатах публичных слушаний от 03.12.2018,

ПОСТАНОВЛЯЮ:

1. Утвердить документацию по планировке и межеванию территории линейного объекта: «Газопровод - закольцовка газопроводов высокого давления с установкой ГРПШ и низкого давления по улицам Гагарина, Чкалова, Первомайской, село Кашино, Сысертский городской округ», в составе проекта планировки и проекта межевания территории, основная часть документации по планировке территории прилагается.

2. Комитету по управлению муниципальным имуществом, архитектуре и градостроительству Администрации Сысертского городского округа (А.В. Александровский) при осуществлении градостроительной деятельности руководствоваться утвержденной документацией по проекту планировки территории и проекту межевания территории.

3. Комитету по управлению муниципальным имуществом, архитектуре и градостроительству Администрации Сысертского городского

округа (А.В. Александровский) организовать внесение соответствующих изменений в информационную систему обеспечения градостроительной деятельности Сысертского городского округа.

4. Контроль за исполнением настоящего постановления оставляю за собой.


5. Опубликовать настоящее постановление в официальном издании «Вестник Сысертского городского округа» и разместить на официальном сайте Сысертского городского округа в сети Интернет.


Глава Сысертского
городского округа

ДОКУМЕНТ ПОДПИСАН **Д.А. Нисковских**
ЭЛЕКТРОННОЙ ПОДПИСЬЮ

Сертификат 4E42D6B6736BF3A041F4476BEC2ADE5B32CD2B6D
Владелец **Нисковских Дмитрий Андреевич**
Действителен с 22.09.2017 по 22.12.2018

Приложение
к постановлению Администрации
Сысертского городского округа
от 20.12.2018 № 1939
на 2-х листах

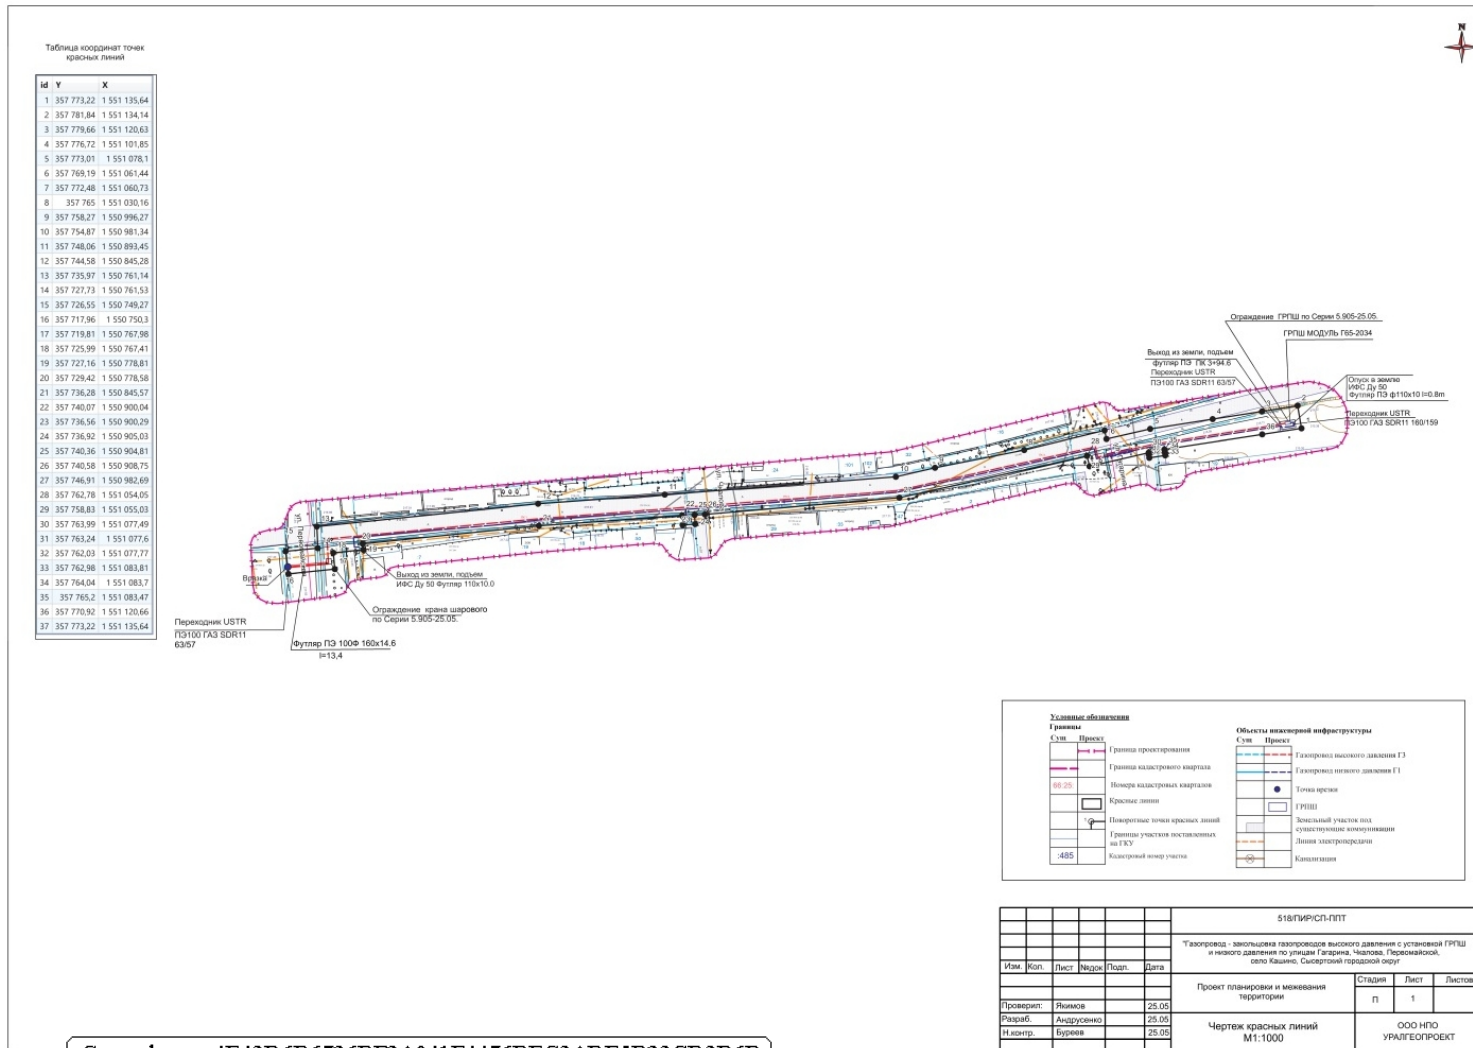

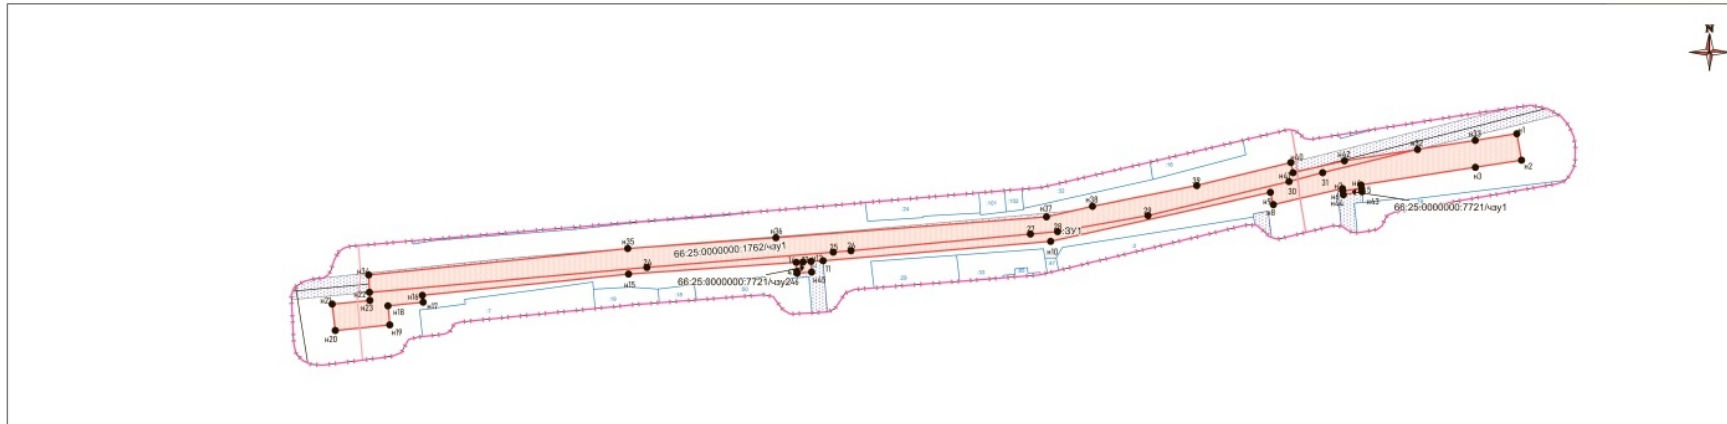

Таблицы координат образуемых земельных участков

№ точки	X, м	Y, м
:ЗУ1		
n1	357 781,84	1 551 134,14
n2	357 773,22	1 551 135,64
n3	357 770,92	1 551 120,66
n4	357 765,20	1 551 083,47
5	357 764,04	1 551 083,70
n6	357 763,24	1 551 077,60
n7	357 763,99	1 551 077,49
n8	357 758,03	1 551 055,03
n9	357 762,78	1 551 054,05
n10	357 746,91	1 550 982,69
11	357 740,58	1 550 908,75
n12	357 740,36	1 550 904,81
13	357 740,22	1 550 902,26
14	357 740,07	1 550 900,04
n15	357 736,28	1 550 845,57
n16	357 729,42	1 550 778,58
n17	357 727,16	1 550 778,81
n18	357 725,99	1 550 767,41
n19	357 719,81	1 550 767,98
n20	357 717,96	1 550 750,30
n21	357 726,55	1 550 749,27
n22	357 727,73	1 550 761,53
n23	357 730,36	1 550 761,40
24	357 738,44	1 550 851,52
25	357 743,39	1 550 912,07
26	357 743,86	1 550 917,82
27	357 749,25	1 550 976,10
28	357 750,07	1 550 984,91
29	357 755,26	1 551 014,30
30	357 766,30	1 551 060,11
31	357 769,19	1 551 071,06
n32	357 776,72	1 551 101,85
n33	357 779,66	1 551 120,63
n1	357 781,84	1 551 134,14
Площадь 1454 кв.м.		

№ точки	X, м	Y, м
66:25:0000000:1762/чпу1		
n32	357 776,72	1 551 101,85
31	357 769,19	1 551 071,06
30	357 766,30	1 551 060,11
29	357 755,26	1 551 014,30
28	357 750,07	1 550 984,91
27	357 749,25	1 550 976,10
26	357 743,86	1 550 917,82
25	357 743,39	1 550 912,07
24	357 738,44	1 550 851,52
n23	357 730,36	1 550 761,40
n34	357 735,97	1 550 761,14
n35	357 744,58	1 550 845,28
n36	357 748,06	1 550 893,45
n37	357 754,87	1 550 981,34
n38	357 758,27	1 550 996,27
39	357 765,00	1 551 030,16
n40	357 772,48	1 551 060,73
n41	357 769,19	1 551 061,44
n42	357 773,01	1 551 078,10
n32	357 776,72	1 551 101,85
Площадь 1883 кв.м.		

№ точки	X, м	Y, м
66:25:0000000:7721/чпу1		
5	357 764,04	1 551 083,70
n43	357 762,98	1 551 083,81
n44	357 762,03	1 551 077,77
n6	357 763,24	1 551 077,60
5	357 764,04	1 551 083,70
Площадь 7 кв.м.		
№ точки X, м Y, м		
66:25:0000000:7721/чпу2		
n12	357 740,36	1 550 904,81
n45	357 736,92	1 550 905,03
n46	357 736,56	1 550 900,29
47	357 737,16	1 550 900,25
14	357 740,07	1 550 900,04
13	357 740,22	1 550 902,26
n12	357 740,36	1 550 904,81
Площадь 17 кв.м.		



518/ПИР/СП-ППТ					
Газопровод - замкнутая газопровод высокого давления с установкой ГРПШ и низкого давления по улице Гагарина, Чалова, Перемышской, село Кашино, Скворцовской городской округ.					
Имя	Коп.	Лист	Надир.	Подп.	Дата
Проект межевания территории			Стадия	Лист	Листов
Проверил:	Янинов	25.05			
Разраб:	Андрусенко	25.05			
Н.контр.	Бурев	25.05			
Чертеж межевания М1:1000			ООО НПО УРАЛГЕОПРОЕКТ		

Сертификат 4E42D6B6736BF3A041F4476BEC2ADE5B32CD2B6D