


Утверждена:

от _____ № _____

Схема местоположения и границ застроенной территории в городе Сысерть в границах улиц Тракторная, Карла Либкнехта, Розы Люксембург, переулка Стрелочников.

Площадь застроенной территории 85557 кв м

Система координат МСК-66

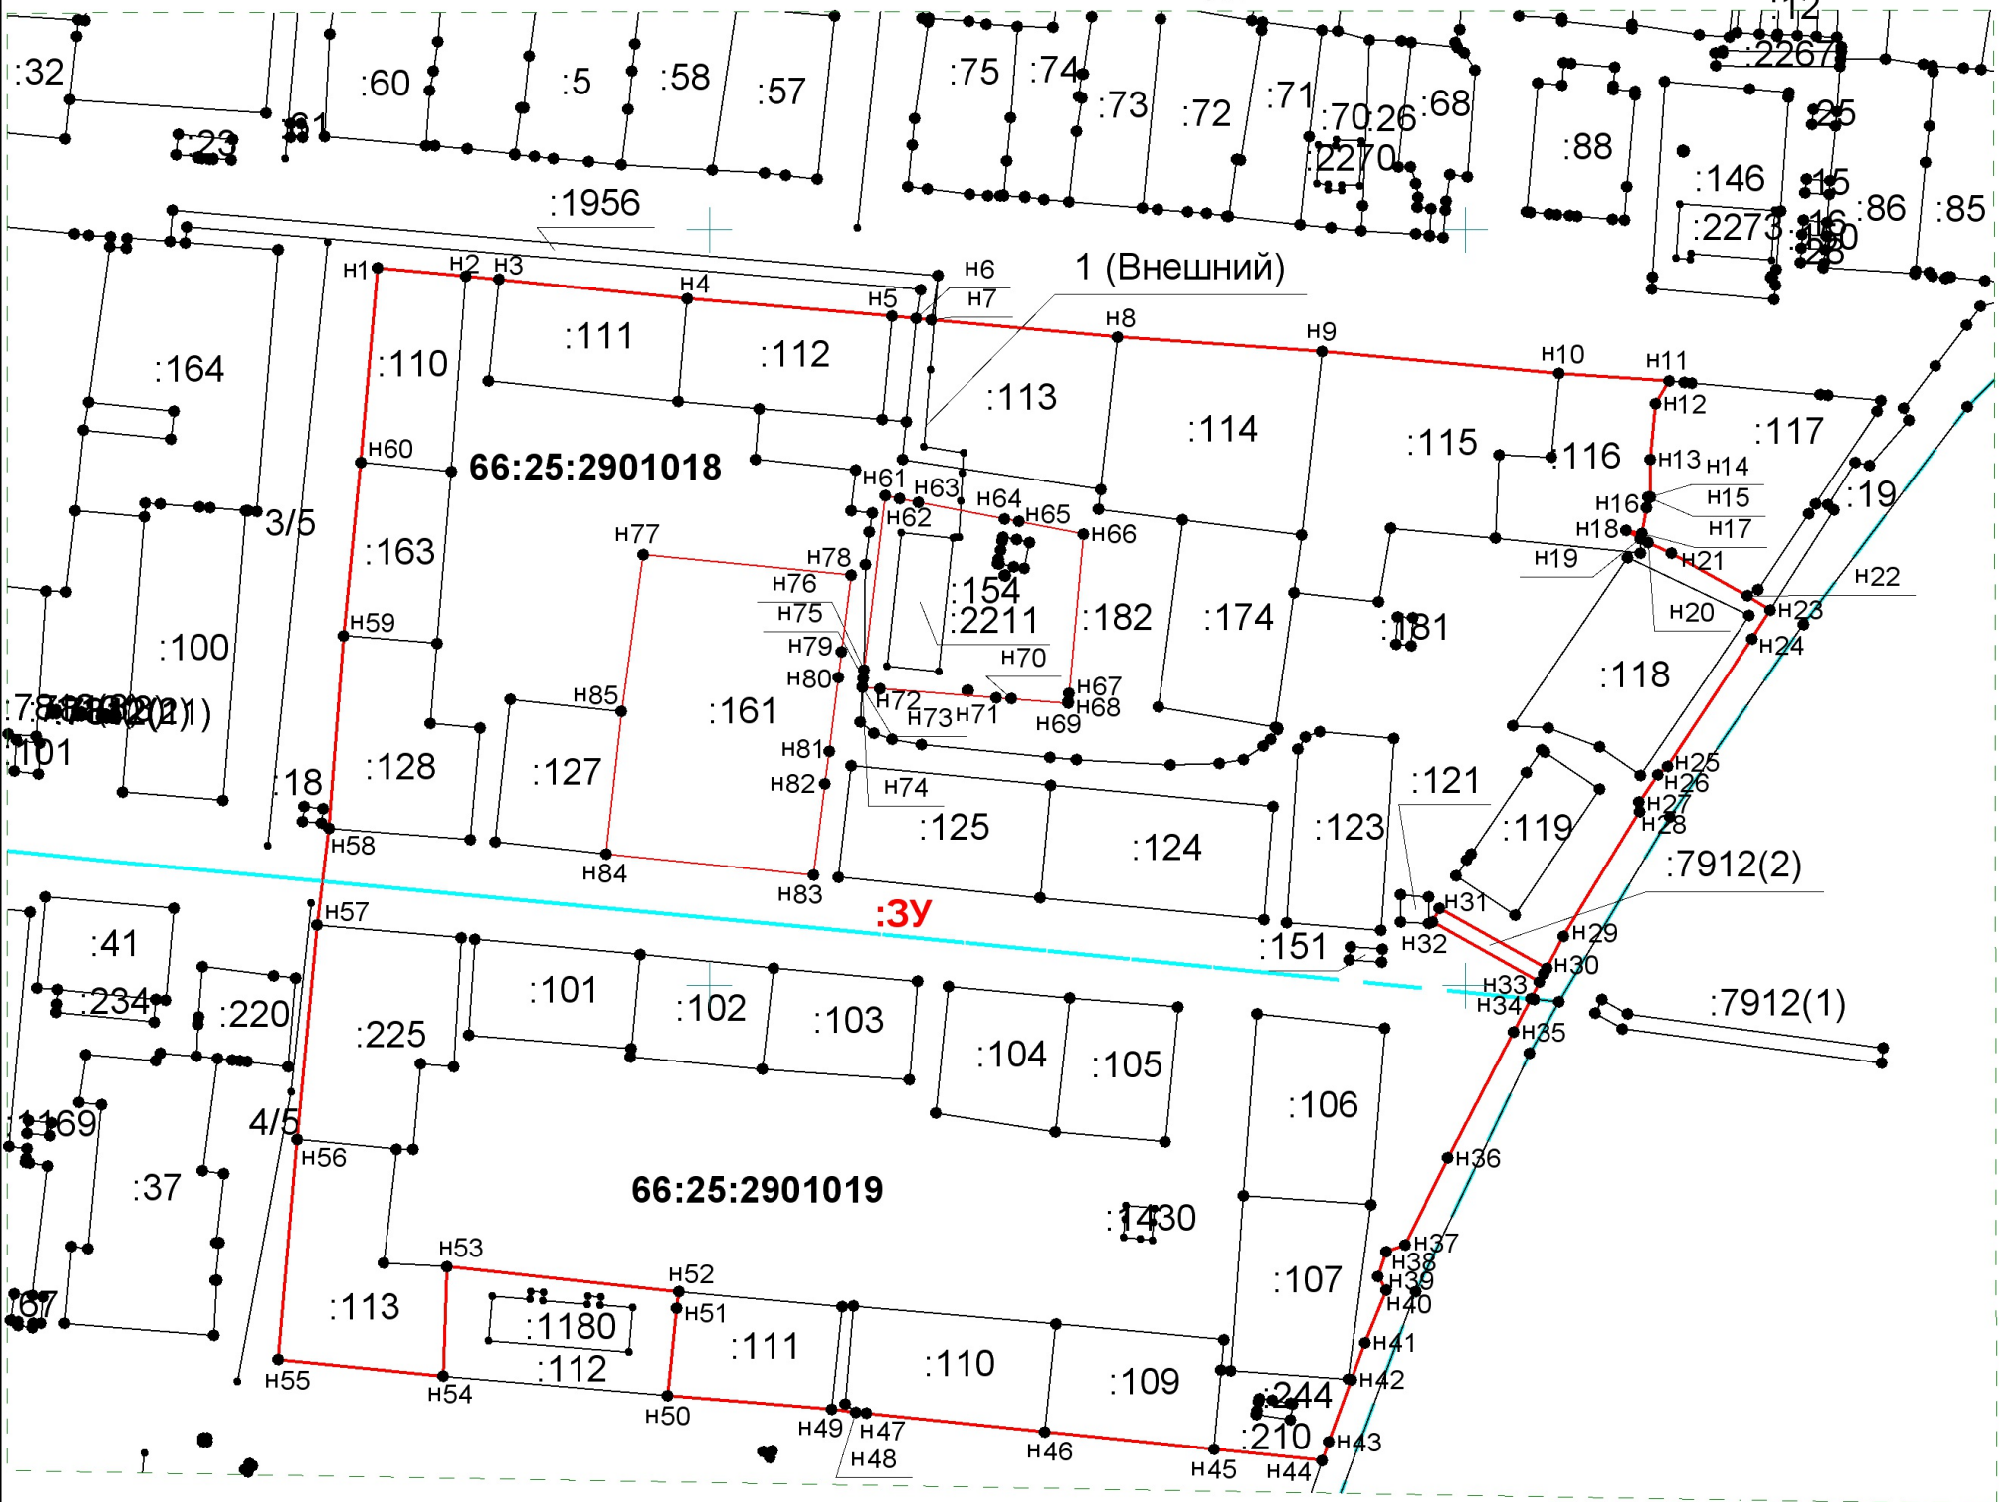

Масштаб 1:2000

Условные обозначения:

- - обозначение характерной точки границы, сведения о которой позволяют однозначно определить ее положение на местности
- - существующая часть границы, имеющиеся сведения в ЕГРН которой достаточны для определения ее местоположения
- :154 - внутренний контур объекта, сведения о котором содержатся в ЕГРН
- :154 - обозначение земельного участка, имеющиеся в ЕГРН сведения о границе которого достаточны для определения ее местоположения на местности
- - обозначение характерной точки вновь образованной части границы, сведения о которой позволяют однозначно определить ее положение на местности
- - вновь образованная часть границы, сведения о которой достаточны для определения ее местоположения
- :3У - обозначение образуемого земельного участка