



АДМИНИСТРАЦИЯ СЫСЕРТСКОГО ГОРОДСКОГО ОКРУГА ПОСТАНОВЛЕНИЕ

от 11.06.2019 № 1089
г. Сысерть

Об утверждении документации по планировке территории линейного объекта: «Газопровод-закольцовка газопроводов низкого давления по улицам Кузнечной, Краснодеревцев, Ворошилова с установкой ГРПШ, поселок Бобровский, Сысертский городской округ»

В соответствии со статьей 46 Градостроительного кодекса Российской Федерации, Федеральным законом от 06 октября 2003 года № 131-ФЗ «Об общих принципах организации местного самоуправления в Российской Федерации», руководствуясь приказом Акционерного общества «ГАЗЭКС» № 414 от 30.10.2018 «О принятии решения о подготовке документации по планировке территории линейного объекта инженерной инфраструктуры - сетей газоснабжения», постановлением Администрации Сысертского городского округа от 18.04.2019 № 726 «О назначении публичных слушаний по документации по планировке территории линейного объекта: «Газопровод-закольцовка газопроводов низкого давления по улицам Кузнечной, Краснодеревцев, Ворошилова с установкой ГРПШ, поселок Бобровский, Сысертский городской округ», с учетом заключения о результатах публичных слушаний от 27.05.2019,

ПОСТАНОВЛЯЮ:

1. Утвердить документацию по планировке территории линейного объекта: «Газопровод-закольцовка газопроводов низкого давления по улицам Кузнечной, Краснодеревцев, Ворошилова с установкой ГРПШ, поселок Бобровский, Сысертский городской округ» в составе проекта планировки и проекта межевания территории, основная часть документации по планировке территории прилагается.

2. Комитету по управлению муниципальным имуществом, архитектуре и градостроительству Администрации Сысертского городского округа (А.В. Александровский):

1) при осуществлении градостроительной деятельности руководствоваться утвержденной документацией по планировке территории;

2) организовать внесение соответствующих изменений в информационную систему обеспечения градостроительной деятельности Сысертского городского округа.

3. Контроль за исполнением настоящего постановления оставляю за собой.

4. Опубликовать настоящее постановление в официальном издании «Вестник Сысертского городского округа» и разместить на официальном сайте Сысертского городского округа в сети Интернет.


Глава Сысертского
городского округа

Д.А. Нисковских

ДОКУМЕНТ ПОДПИСАН
ЭЛЕКТРОННОЙ ПОДПИСЬЮ

Сертификат 74A5D88789509D5EF18223807E1A8F962A0F97B0
Владелец **Нисковских Дмитрий Андреевич**
Действителен с 05.12.2018 по 05.12.2019

Приложение
к постановлению Администрации
Сыертского городского округа
от 11.06.2019 № 1089
на 2-х листах

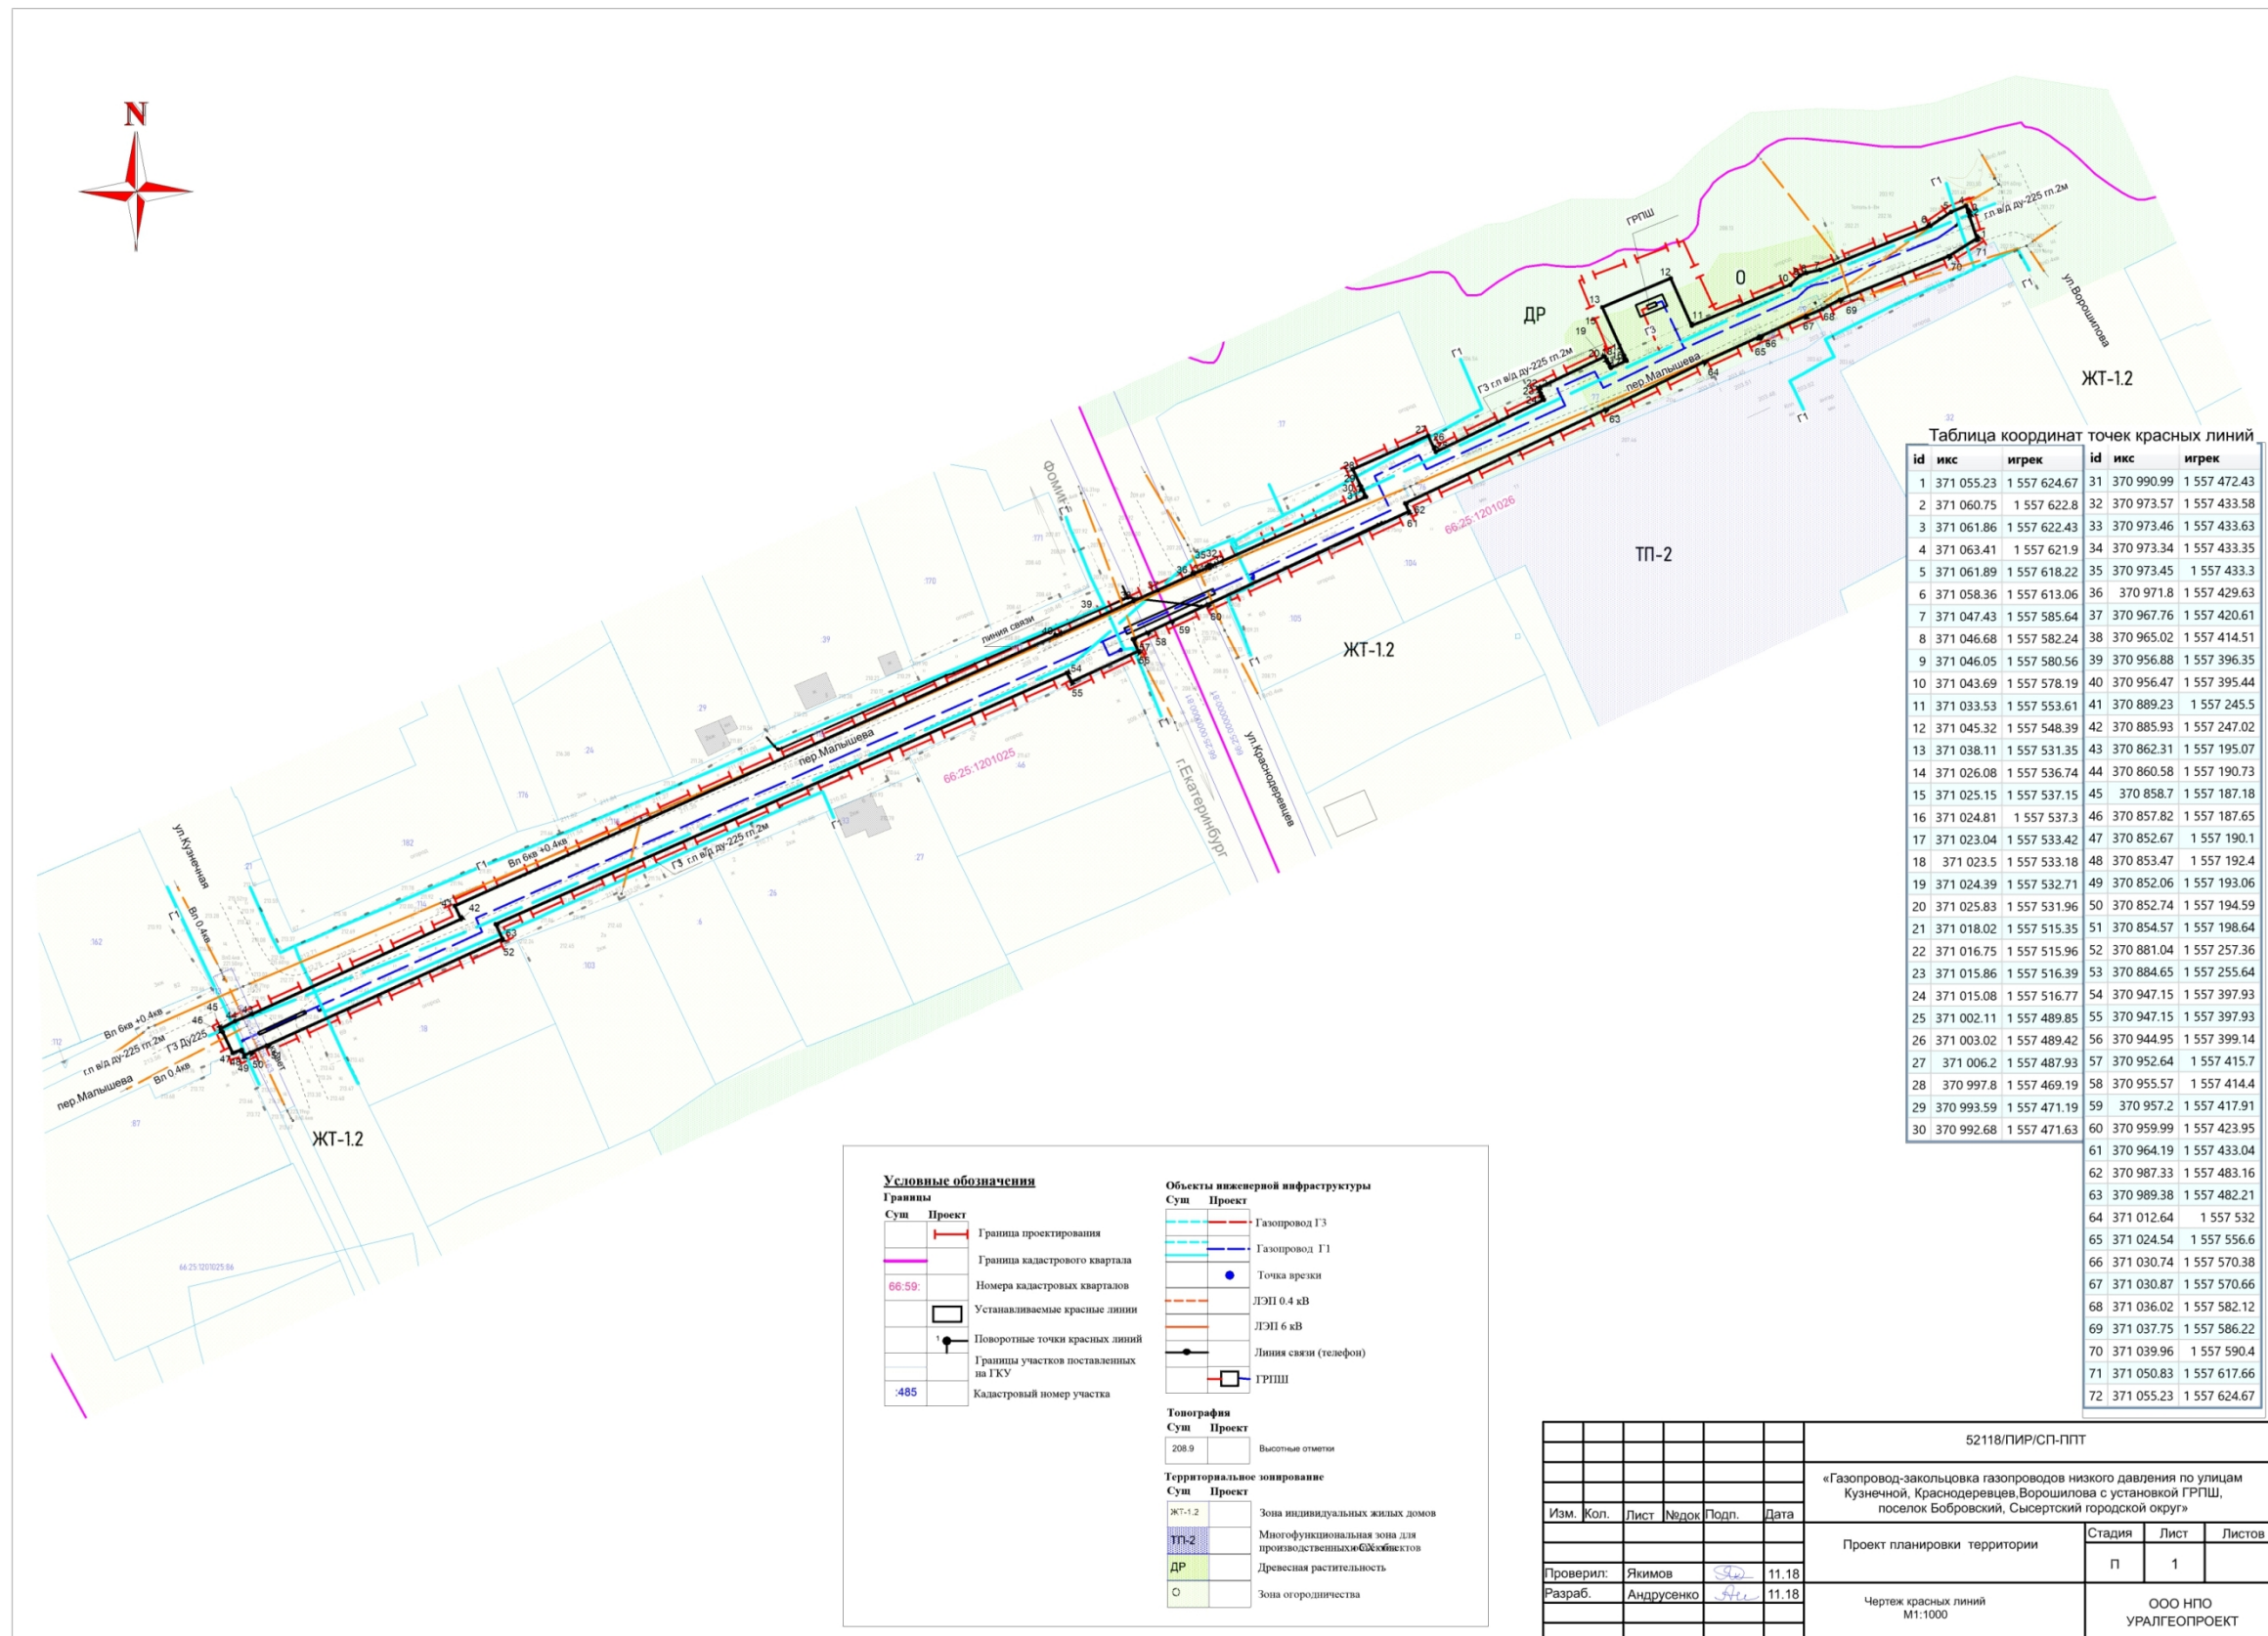

Таблицы координат точек образуемых земельных участков

Multiple tables containing coordinate data for various land parcels, including columns for parcel number, coordinates (X, Y), and area.

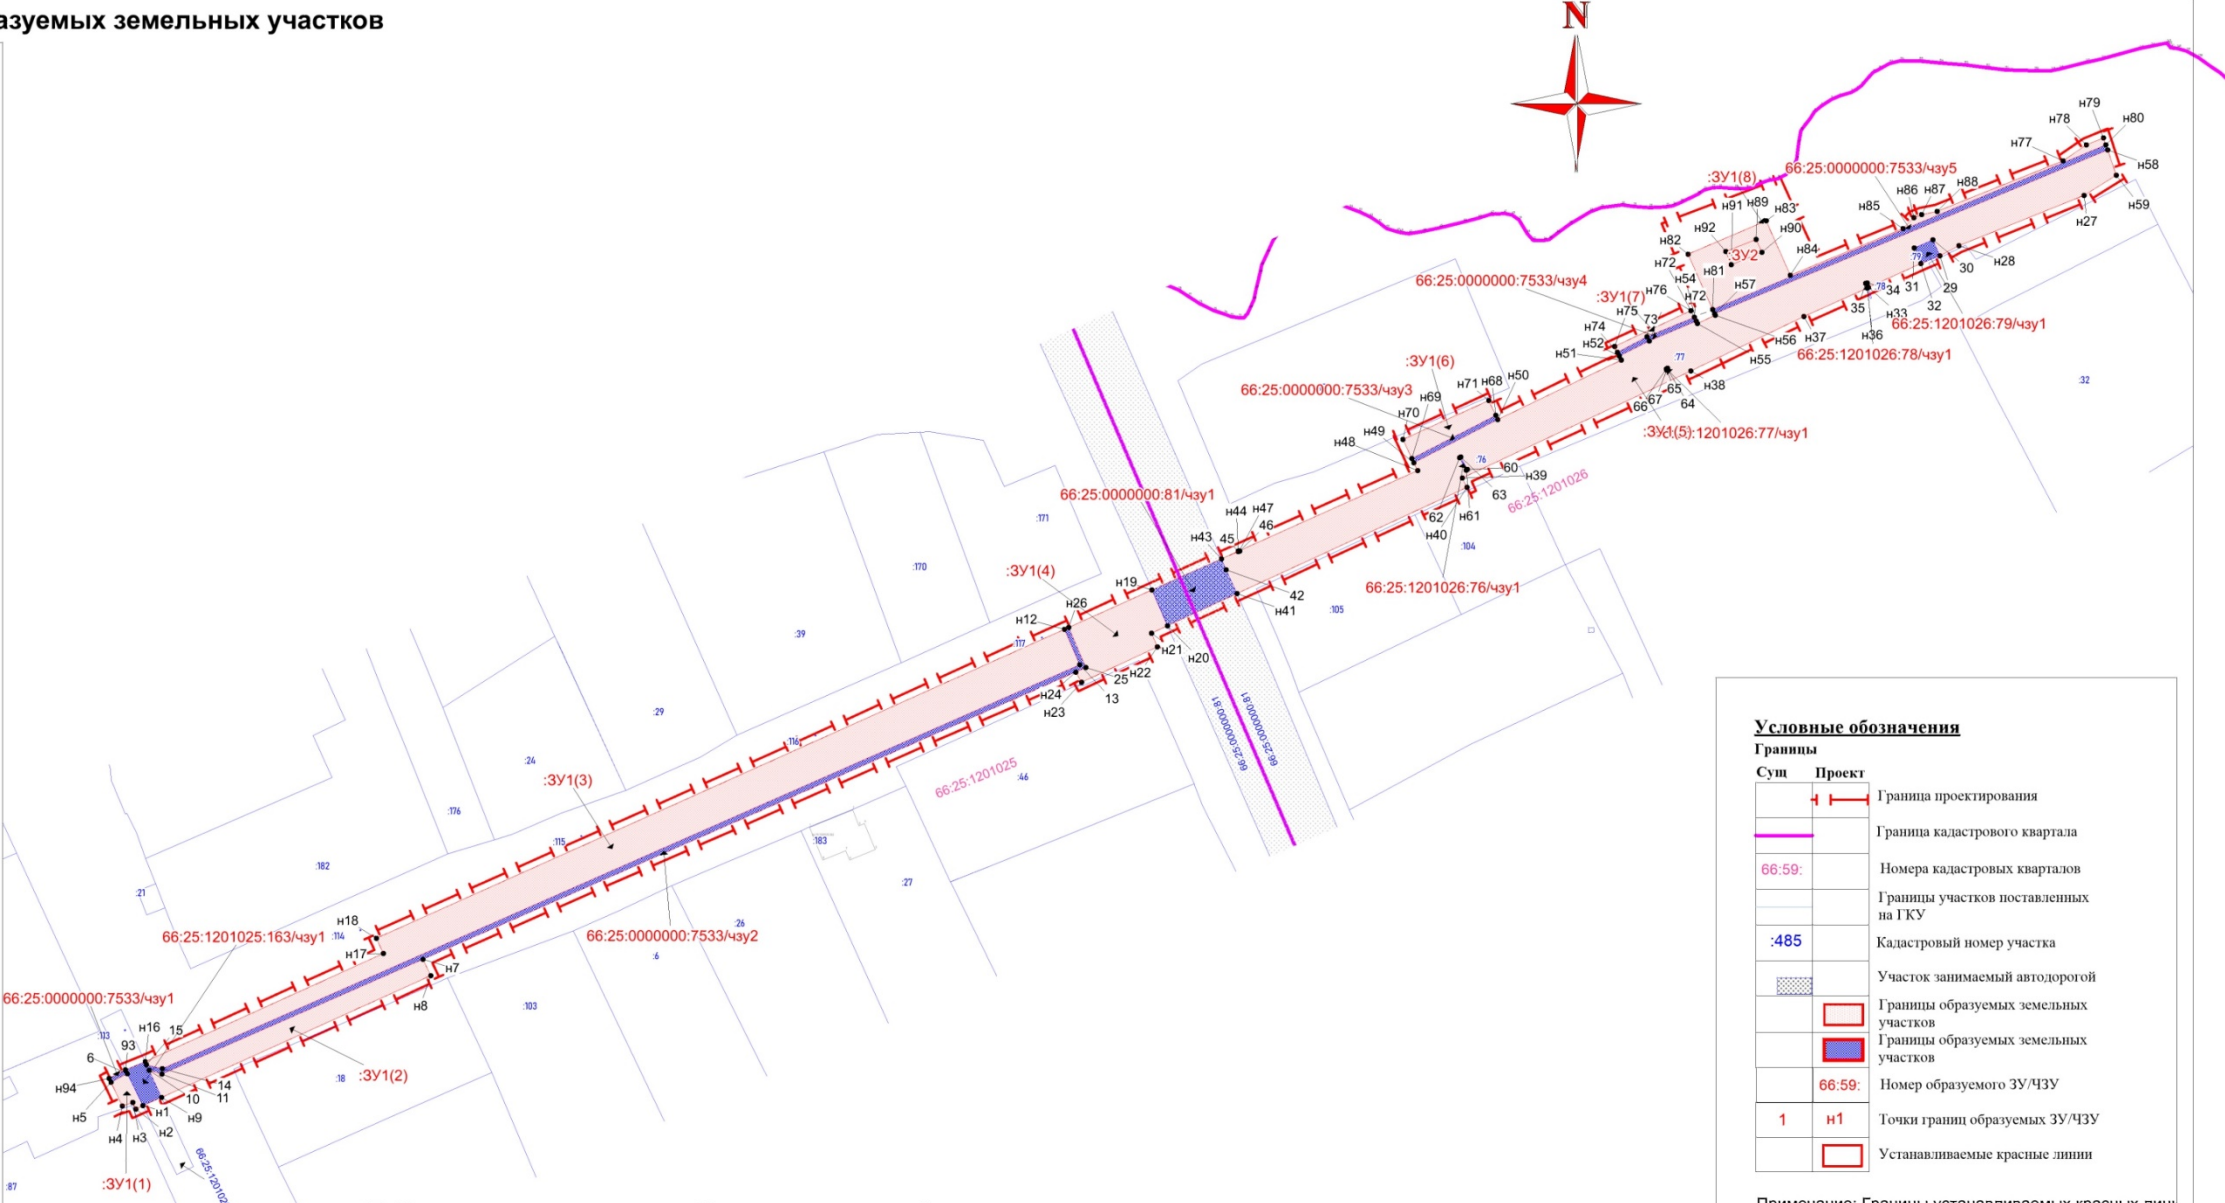


Таблица характеристик образуемых частей земельных участков

Table with 5 columns: Номер, Площадь_м2, Категория_земель, Цель_образования_ЧЗУ, Вид_ограничения_земельного_учас. Lists characteristics of land parcels.

Таблица характеристик образуемых земельных участков

Table with 5 columns: Номер, Площадь_м2, Категория_земель, Разрешенное_использование, Примечание. Lists characteristics of land parcels.

Project information table including 'Изм.', 'Кол.', 'Лист', 'Подп.', 'Дата', 'Проверил', 'Разраб.', and project name '52118/ПИР/СП-ПТТ'.