



АДМИНИСТРАЦИЯ СЫСЕРТСКОГО ГОРОДСКОГО ОКРУГА ПОСТАНОВЛЕНИЕ

от 22.08.2019 № 1585
г. Сысерть

О подготовке проектов: внесения изменений в генеральный план Сысертского городского округа, в генеральный план Сысертского городского округа применительно к территории поселка Большой Исток, в генеральный план Сысертского городского округа применительно к территории деревни Ольховка, в Правила землепользования и застройки Сысертского городского округа

В соответствии со статьями 24, 30, 33 Градостроительного кодекса Российской Федерации, Федеральным законом от 06 октября 2003 года № 131-ФЗ «Об общих принципах организации местного самоуправления в Российской Федерации», генеральным планом Сысертского городского округа, утвержденным решением Думы Сысертского городского округа от 08.08.2013 № 221, генеральным планом Сысертского городского округа применительно к территории поселка Большой Исток, утвержденным решением Думы Сысертского городского округа от 29.11.2018 № 120, генеральным планом Сысертского городского округа применительно к территории деревни Ольховка, утвержденным решением Думы Сысертского городского округа от 08.08.2013 г. № 223, Правилами землепользования и застройки Сысертского городского округа, утвержденными решением Думы Сысертского городского округа от 24.01.2008 № 323, положением «О составе, порядке подготовки генерального плана Сысертского городского округа и порядке и внесения в него изменений», утвержденным решением Думы Сысертского городского округа от 27.08.2015 № 467, руководствуясь постановлением Администрации Сысертского городского округа от 20.09.2018 № 1386 «Об утверждении Порядка деятельности комиссии по подготовке предложений о внесении изменений в генеральный план Сысертского городского округа» (с изменениями от 17.07.2019 № 1355), с учетом рекомендаций, содержащихся в заключении комиссии по подготовке предложений о внесении изменений в генеральный план Сысертского городского округа от 16.07.2019 № 21,

ПОСТАНОВЛЯЮ:

1. Подготовить проекты: внесения изменений в генеральный план Сысертского городского округа, в генеральный план Сысертского городского округа

округа применительно к территории поселка Большой Исток, в генеральный план Сысертского городского округа применительно к территории деревни Ольховка, в Правила землепользования и застройки Сысертского городского округа (далее – проекты) с учетом предложений лиц, перечисленных в подпунктах 1-4 настоящего пункта, отраженных в заключении комиссии по подготовке предложений о внесении изменений в генеральный план Сысертского городского округа от 16.07.2019 № 21 и в соответствии с требованиями на разработку градостроительной документации, представленными в приложении к настоящему постановлению, в срок до 31.01.2020:

1) Генерального директора ООО «Кольцовский комбикормовый завод» Б.Р. Магомедова (№ 9757 от 20.05.2019);

2) Представителя по доверенности Елизаровой Е.В. Косенко С.М. (№ 13929 от 12.07.2019);

3) Низамова Ф.Ф. (№ 9286 от 13.05.2019, № 9287 от 13.05.2019);

4) Представителя по доверенности ОАО «МРСК Урала» Плескацевич Н.И. (№ 12124 от 18.06.2019) (далее – заказчики).

2. Определить внебюджетное финансирование выполнения работ по подготовке проектов из средств заказчиков.

3. Заказчикам:

1) согласовать техническое задание на разработку проектов с Комитетом по управлению муниципальным имуществом, архитектуре и градостроительству Администрации Сысертского городского округа;

2) подготовку проектов осуществить в соответствии с техническим заданием, согласованным с Комитетом по управлению муниципальным имуществом, архитектуре и градостроительству Администрации Сысертского городского округа, требованиями действующего законодательства;

3) представить в Администрацию Сысертского городского округа подготовленный проект, необходимые материалы для проведения публичных слушаний по проектам, принять участие и обеспечить присутствие проектной организации на публичных слушаниях.

4. Комитету по управлению муниципальным имуществом, архитектуре и градостроительству Администрации Сысертского городского округа (А.В. Александровский):

1) обеспечить рассмотрение подготовленных проектов на соответствие техническому заданию;

2) согласовать проекты согласно пунктам 1-4 статьи 25 Градостроительного кодекса Российской Федерации (при необходимости);

3) осуществить подготовку и организацию проведения публичных слушаний в отношении проектов в пределах компетенции;

4) подготовить проекты решений Думы Сысертского городского округа о внесении изменений в генеральный план Сысертского городского округа, в генеральный план Сысертского городского округа применительно к территории поселка Большой Исток, в генеральный план Сысертского

городского округа применительно к территории деревни Ольховка, Правила землепользования и застройки Сысертского городского округа.

5. Контроль за исполнением настоящего постановления оставляю за собой.

6. Опубликовать настоящее постановление в официальном издании «Вестник Сысертского городского округа» и разместить на сайте Сысертского городского округа в сети Интернет.

Глава Сысертского
городского округа

Д.А. Нисковских

**ДОКУМЕНТ ПОДПИСАН
ЭЛЕКТРОННОЙ ПОДПИСЬЮ**

Сертификат 74A5D88789509D5EF18223807E1A8F962A0F97B0
Владелец **Нисковских Дмитрий Андреевич**
Действителен с 05.12.2018 по 05.12.2019

Приложение
к постановлению Администрации
Сысертского городского округа
от 22.08.2019 № 1585

**Требования
на разработку градостроительной документации**

№ п/п	Наименование разделов	Содержание разделов
1. Общие сведения		
1.1	Вид градостроительной документации	<p>1.1.1 Проекты: внесения изменений в генеральный план Сысертского городского округа, в генеральный план Сысертского городского округа применительно к территории поселка Большой Исток, в генеральный план Сысертского городского округа применительно к территории деревни Ольховка, в Правила землепользования и застройки Сысертского городского округа (далее - проекты).</p> <p>1.1.2 При разработке проектов изменению подлежат следующие документы:</p> <ul style="list-style-type: none"> - генеральный план Сысертского городского округа, утверждённый решением Думы Сысертского городского округа от 08.08.2013 № 221 (с изменениями от 03.12.2014 № 407, от 29.04.2015 № 437, от 27.08.2015 № 468, от 24.12.2015 № 499, от 01.03.2016 № 515, от 31.03.2016 № 523, от 28.04.2016 № 526, от 30.06.2016 № 542, от 06.09.2016 № 555, от 01.12.2016 № 574, от 30.11.2017 № 30, от 29.11.2018 № 117, от 29.11.2018 № 119, от 29.11.2018 № 120, от 28.02.2019 № 141, от 28.03.2019 № 144, от 28.03.2019 № 145, от 28.03.2019 № 146); - генеральный план Сысертского городского округа применительно к территории поселка Большой Исток, утвержденный решением Думы Сысертского городского округа от 29.11.2018 № 120; - генеральный план Сысертского городского округа применительно к территории деревни Ольховка, утвержденный решением Думы Сысертского городского округа от 08.08.2013 № 223; - Правила землепользования и застройки Сысертского городского округа, утвержденные

		решением Думы Сысертского городского округа от 24.01.2008 № 323.
1.2	Основание для разработки проекта	<p>1.2.1. Постановление Администрации Сысертского городского округа от 20.09.2018 № 1386 (с изменениями от 17.07.2019 № 1355) «Об утверждении Порядка деятельности комиссии по подготовке предложений о внесении изменений в генеральный план Сысертского городского округа», далее - комиссия.</p> <p>1.2.2. Заключение комиссии от 16.07.2019 № 21.</p> <p>1.2.3. Положение «О составе, порядке подготовки генерального плана Сысертского городского округа и порядке и внесения в него изменений», утвержденное решением Думы Сысертского городского округа от 27.08.2015 № 467.</p>
1.3	Цель разработки и задачи проекта, подлежащие исполнению	<p>Цель: обеспечение устойчивого развития территории Сысертского городского округа в интересах настоящего и будущего поколения на основе территориального планирования.</p> <p>Задачи:</p> <ol style="list-style-type: none"> 1. На основе сбора, анализа и обработки правовой и графической информации в области градостроительства и землепользования подготовить проекты. 2. Определение назначения территорий исходя из совокупности социальных, экономических, экологических и иных факторов развития инженерной, транспортной и социальной инфраструктур. 3. Обеспечение прав и законных интересов физических и юридических лиц, в том числе правообладателей земельных участков и объектов капитального строительства. 4. Формирование (совершенствование) социальной, транспортной и инженерной инфраструктуры в соответствии с приоритетными направлениями территориального развития Екатеринбургской агломерации и предлагаемым функциональным зонированием поселка. 5. Подготовка в электронном виде сведений, подлежащих передаче в Единый государственный реестр недвижимости в порядке информационного взаимодействия сведений о границах населённых пунктов;

		<p>6. Создание условий для перспективной реализации программ и стратегии социально-экономического развития Сысертского городского округа, а также взаимодействия с федеральной и региональной государственной информационной системой территориального планирования.</p> <p>7. Приведение документов территориального планирования в соответствие техническим регламентам и нормативам градостроительного проектирования;</p> <p>8. Создание информационного ресурса Муниципальная геоинформационная система (ИСОГД) в виде базы пространственных и иных данных об объектах градостроительной деятельности в целях обеспечения автоматизации процессов при исполнении муниципальных функций и предоставлении услуг в сфере градостроительной деятельности.</p>
1.4	Источник финансирования	Частные инвестиции заказчиков
1.5	Заказчики проекта	Частные инвестиции застройщиков-инвесторов согласно пункту 1 настоящего постановления Администрации Сысертского городского округа
1.6	Разработчик проекта	Подрядная организация согласно договору подряда с заказчиками
1.7	Нормативно-правовая база разработки градостроительной документации	Согласно приложению № 2 к настоящим требованиям на разработку градостроительной документации
2. Сведения о проектируемом земельном участке		
2.1	Описание проектируемой территории с указанием ее наименования и основных характеристик	<p>2.1.1. Территории проектирования расположены в Свердловской области, Сысертском районе. Территории, в отношении которых проектами должны быть внесены изменения, и характер этих изменений согласно заключению комиссии от 16.07.2019 № 21.</p> <p>2.1.2. Ситуационный план с нанесением фрагментов приведен в Приложении № 1 к настоящим требованиям на разработку градостроительной документации.</p> <p>2.1.3. Заказчики обязаны уведомить Администрацию Сысертского городского округа в</p>

		письменном виде о необходимости корректировки территории вне границ предоставленного фрагмента.
3. Требования к составу и содержанию градостроительной документации		
3.1	Требования к составу и содержанию проекта	Проекты должны быть подготовлены в составе текстовых и графических материалов.
3.2	Требования к планировочной организации территории	<p>3.2.1. Планировочную структуру промышленных и сельскохозяйственных зон формировать, учитывая рациональное размещение группы предприятий, упорядочить планировочное зонирование с учетом технологических связей, санитарно-гигиенических требований, обозначив размещение инженерных и транспортных коммуникаций с учетом грузооборота сельскохозяйственного или промышленного предприятия и видов транспорта.</p> <p>3.2.2. Планировочную структуру жилых зон формировать с учетом взаимоувязанного размещения зон общественных центров, жилой застройки, улично-дорожной сети, озелененных территорий общего пользования, а также в увязке с планировочной структурой населенного пункта в целом в зависимости от его величины и природных особенностей территории.</p>
3.3	Требования к графической части проекта	<p>3.3.1. Состав и содержание проектных материалов генерального плана выполнить в соответствии с Главой 3 Градостроительного кодекса Российской Федерации.</p> <p>Состав карт согласно положению «О составе, порядке подготовки генерального плана Сысертского городского округа и порядке и внесении в него изменений», утвержденного решением Думы Сысертского городского округа от 27.08.2015 № 467.</p> <p>Требования к структуре и форматам предоставления материалов проекта утверждены Приказом Минэкономразвития России от 19.09.2018 № 498 «Об утверждении требований к структуре и форматам информации, составляющей информационный ресурс федеральной государственной информационной системы территориального планирования».</p> <p>3.3.2. Обязательным приложением к генеральному</p>

		<p>плану являются сведения о границах населенных пунктов, входящих в состав поселения или городского округа, которые должны содержать графическое описание местоположения границ населенных пунктов, перечень координат характерных точек этих границ в системе координат, используемой для ведения Единого государственного реестра недвижимости.</p> <p>3.3.3. Требования к XML-документам утверждены приказом Министерства экономического развития России от 23.11.2018 № 650 «Об установлении формы графического описания местоположения границ населенных пунктов, территориальных зон, особо охраняемых природных территорий, зон с особыми условиями использования территории, формы текстового описания местоположения границ населенных пунктов, территориальных зон, требований к точности определения координат характерных точек границ населенных пунктов, территориальных зон, особо охраняемых природных территорий, зон с особыми условиями использования территории, формату электронного документа, содержащего сведения о границах населенных пунктов, территориальных зон, особо охраняемых природных территорий, зон с особыми условиями использования территории, и о признании утратившими силу приказов Минэкономразвития России от 23 марта 2016 г. № 163 и от 4 мая 2018 г. № 236».</p> <p>XML-документы, предоставляются на DVD или CD диске</p> <p>Содержание переданных материалов в электронном виде должно быть идентично содержанию утверждаемых документов (на бумажном носителе) проекта генерального плана.</p> <p>3.3.4. Состав карт согласно положению «О составе, порядке подготовки генерального плана Сысертского городского округа и порядке и внесения в него изменений», утвержденного решением Думы Сысертского городского округа от 27.08.2015 № 467.</p> <p>3.3.5. Состав и содержание проектных материалов внесения изменений в Правила землепользования и застройки выполнить в соответствии с Главой 4</p>
--	--	---

		<p>Градостроительного кодекса Российской Федерации. Границы территориальных зон должны отвечать требованию принадлежности каждого земельного участка только одной территориальной зоне.</p> <p>3.3.6. Цифровое описание объектов, отображаемых в графических материалах, должно соответствовать требованиям, установленным приказом Министерства экономического развития Российской Федерации от 09.01.2018 № 10 «Об утверждении Требований к описанию и отображению в документах территориального планирования объектов федерального значения, объектов регионального значения, объектов местного значения и о признании утратившим силу приказа Минэкономразвития России от 7 декабря 2016 г. № 793».</p> <p>3.3.7. Графические материалы проектов подготавливаются на фрагменте или фрагментах карт, в которые вносятся изменения.</p> <p>3.3.8. Графические материалы проекта должны содержать:</p> <p>а) карту (Ситуационный план), в которую вносятся предложения, с указанием территорий (кодированного значения фрагмента), по которым поступили заявления по подготовке проекта внесения изменений в генеральный план;</p> <p>б) фрагмент (фрагменты) карты в действующей редакции;</p> <p>в) фрагмент (фрагменты) карты, содержащие предложения по внесению изменений.</p> <p>3.3.9. Карты и фрагменты карт на бумажном носителе представляются в формате, кратном листу А-4.</p> <p>3.3.10. Формы графического описания местоположения границ населенных пунктов и границ территориальных зон, формат электронного документа, содержащего указанные сведения, установлены Приказом Министерства экономического развития Российской Федерации от 23 ноября 2018 г. № 650.</p> <p>3.3.11. Внесение данных в информационную систему обеспечения градостроительной деятельности не должно повлечь за собой</p>
--	--	---

		<p>нарушение работоспособности ее компонентов.</p> <p>3.3.12. Графические материалы проекта в цифровой форме выполняются в системе координат МСК-66, в формате программы MapInfo Professional (версии не ниже 9.0), в соответствии со структурой таблиц и условных обозначений, принятых при разработке генерального плана Сысертского городского округа.</p> <p>3.3.13. Графические материалы проектов предоставляются в формате jpg, pdf и в файлах MapInfo Professional *.id, .dat, .map и .tab.</p> <p>3.3.14. Презентационные материалы проектов для проведения публичных слушаний предоставляются в формате *.ppt.</p>
3.4	Требования к текстовой части проекта	<p>3.4.1. Текстовые материалы проектов должны содержать:</p> <ul style="list-style-type: none"> - пояснительную часть, обосновывающую предложения о внесении изменений в генеральный план; - предложения по внесению изменений в Книгу 1. Положения о территориальном планировании; - предложения по внесению изменений в Книгу 1⁰. Положения о территориальном планировании применительно к территории соответствующего населенного пункта - предложения по внесению изменений в Книгу 2. Материалы по обоснованию проекта генерального плана применительно к территории соответствующего населенного пункта. - Сведения о границах населенного пункта, которые должны содержать перечень координат характерных точек этих границ в системе координат, используемой для ведения Единого государственного реестра недвижимости. <p>3.4.2. Текстовые материалы предоставляются в формате doc/docx.</p>
3.5	Сведения, предоставляемые Администрацией Сысертского городского округа	<p>Администрация Сысертского городского округа передает Разработчику основную исходную информацию в электронной форме:</p> <ol style="list-style-type: none"> 1. Топографический план территории вне границ населённого пункта в М 1:25 000, в границах населенного пункта М 1:2000 (при наличии). 2. Фрагмент (фрагменты) генерального плана


		<p>Сысертского городского округа.</p> <p>3. Дополнительная исходная информация предоставляется заказчиками по письменному запросу Разработчика на предоставление дополнительной исходной информации, необходимой для разработки проекта (при необходимости).</p>
3.6	<p>Основные требования к содержанию и форме представляемых материалов по этапам разработки градостроительной документации, последовательность и сроки выполнения работы</p>	<p>Сроки выполнения проектов определяются договором подряда между заказчиками и подрядными организациями.</p>
3.7	<p>Количество экземпляров документации</p>	<p>2 экземпляра на бумажном носителе; 1 экземпляр на электронном носителе; 1 экземпляр материалов, необходимых для подготовки решения Думы; 1 экземпляр презентационных материалов.</p>
3.8	<p>Порядок согласования, обсуждения и утверждения градостроительной документации</p>	<p>3.8.1. Подготовленные проекты заказчики направляют в Администрацию Сысертского городского округа для проведения процедур согласования, рассмотрения на публичных слушаниях и для представления проекта на утверждение.</p> <p>3.8.2. Согласование проектов осуществляется в порядке, установленном Градостроительным кодексом Российской Федерации при участии Разработчика.</p> <p>3.8.3. Перечень согласующих инстанций определяется Администрацией Сысертского городского округа на основании действующих нормативных правовых актов.</p> <p>3.8.4. В случае получения замечаний и предложений по проектам Разработчик обеспечивает подготовку аргументированных ответов на замечания и предложения, полученные в ходе согласования проектов, и корректирует проект (при необходимости).</p>

		<p>3.8.5. Публичные слушания проводятся Администрацией Сысертского городского округа с участием заказчиков и Разработчиков проектов. Заказчики и Разработчики обязаны принять участие в собраниях и встречах с общественностью и со средствами массовой информации, проводимых в процессе проведения публичных слушаний.</p> <p>3.8.6. Заказчики и Разработчики обязаны принять участие в представлении проекта на утверждение в случае получения от Администрации Сысертского городского округа соответствующего уведомления.</p> <p>3.8.7. После утверждения проекта исполнитель вносит изменения в Информационную систему обеспечения градостроительной деятельности Сысертского городского округа.</p>
--	--	--

Примечание. Содержание задания может уточняться в соответствии с требованиями к разработке отдельных видов градостроительной документации и специфики территории - объекта градостроительного проектирования.

Приложение № 1
к требованиям на разработку
градостроительной документации

Ситуационный план

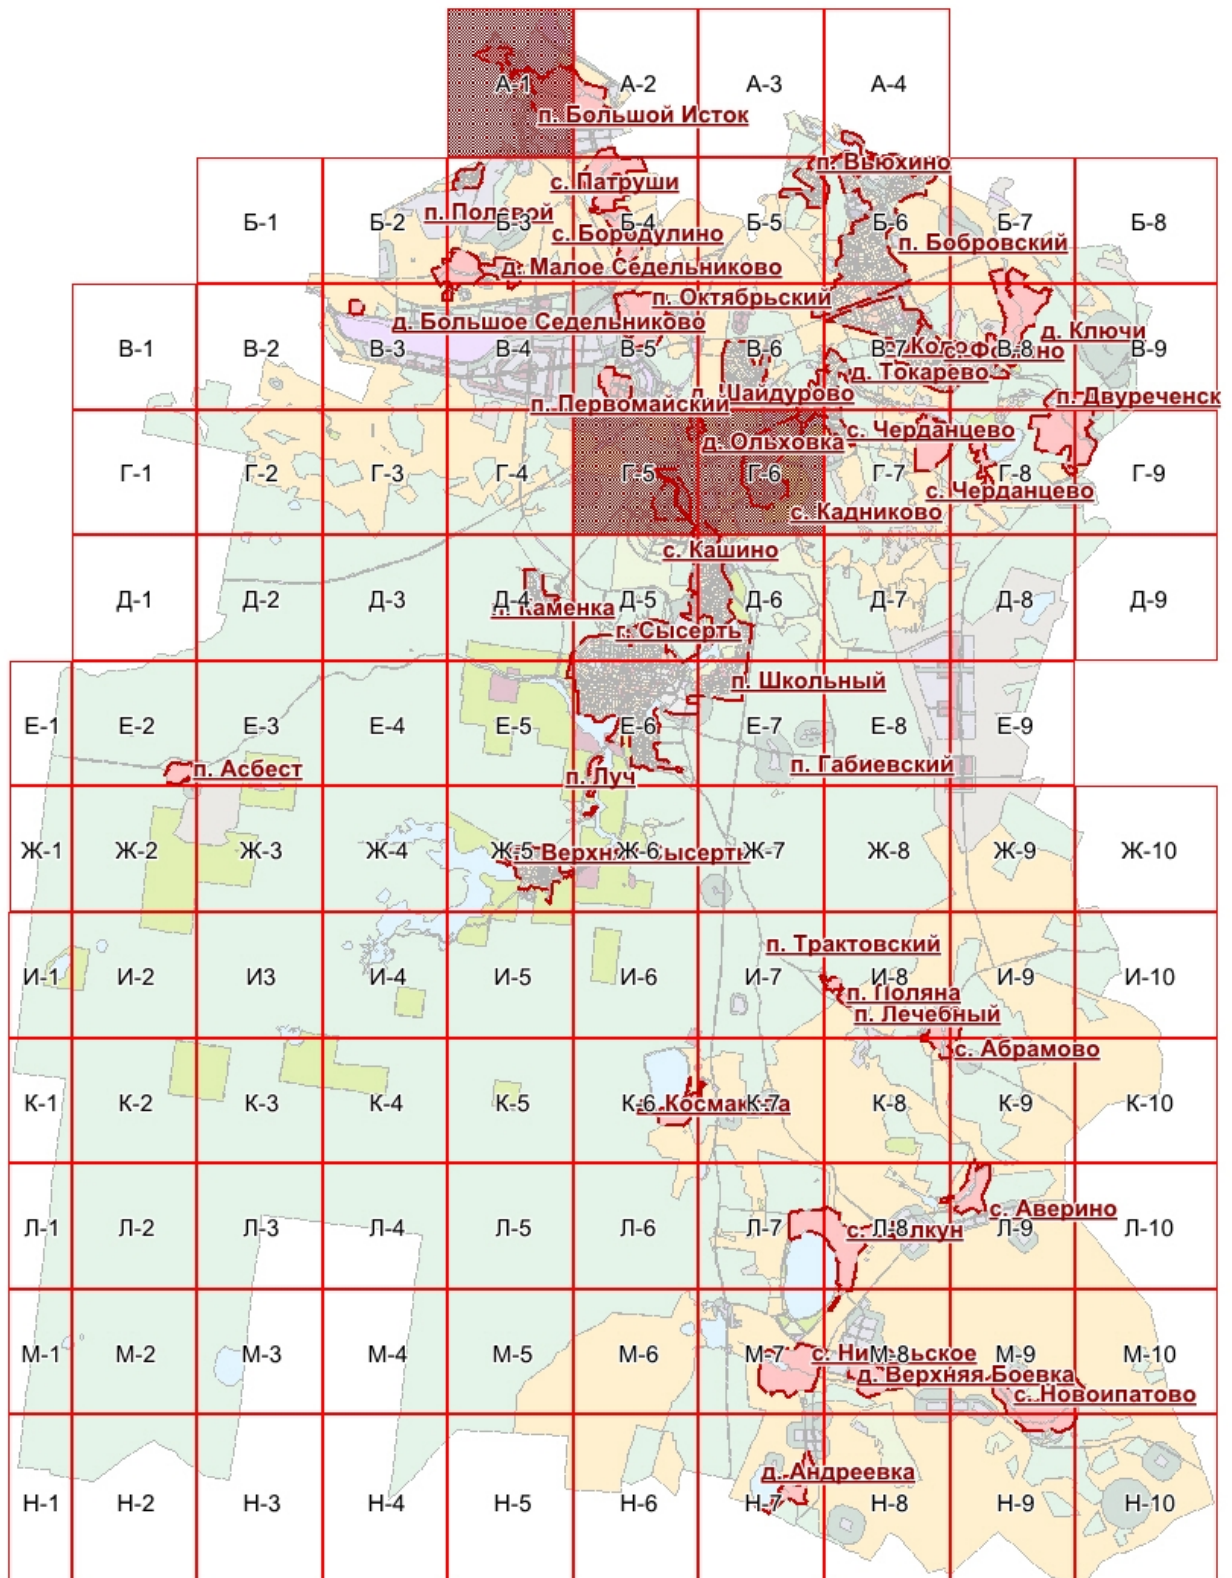

Приложение № 2
к требованиям на разработку
градостроительной документации

Нормативно-правовая база разработки градостроительной документации

1. Градостроительный кодекс Российской Федерации»;
2. Земельный кодекс Российской Федерации;
3. Лесной кодекс Российской Федерации;
4. Водный кодекс Российской Федерации;
5. Федеральный закон от 21.12.2004 № 172-ФЗ «О порядке перевода земель и земельных участков из одной категории в другую»;
6. Федеральный закон от 23.06.2014 № 171-ФЗ «О внесении изменений в Земельный кодекс Российской Федерации и отдельные законодательные акты Российской Федерации»;
7. Федеральный закон от 03.07.2016 № 373-ФЗ «О внесении изменений в Градостроительный кодекс Российской Федерации, отдельные законодательные акты Российской Федерации в части совершенствования регулирования подготовки, согласования и утверждения документации по планировке территории и обеспечения комплексного и устойчивого развития территорий и признании утратившими силу отдельных положений законодательных актов Российской Федерации»;
8. Федеральный закон от 18.06.2001 № 78-ФЗ «О землеустройстве»;
9. Федеральный закон от 25.06.2002 № 73-ФЗ «Об объектах культурного наследия (памятники истории и культуры) народов РФ»;
10. Федеральный закон от 21.12.1994 № 68-ФЗ «О защите населения и территорий от чрезвычайных ситуаций природного и техногенного характера»;
11. Федеральный закон от 28.06.2014 № 172-ФЗ «О стратегическом планировании в Российской Федерации»;
12. Федеральный закон от 13.07.2015 № 218-ФЗ «О государственной регистрации недвижимости»;
13. Федеральный закон от 06.04.2011 № 63-ФЗ «Об электронной подписи»;
14. Федеральный закон от 22.07.2008 № 123-ФЗ «Технический регламент о требованиях пожарной безопасности»;
15. Федеральный закон от 30.12.2009 № 384 «Технический регламент о безопасности зданий и сооружений»;
16. Федеральный закон от 30.03.1999 № 52-ФЗ «О санитарно-эпидемиологическом благополучии населения»;
17. Федеральный закон от 14.03.1995 № 33-ФЗ «Об особо охраняемых природных территориях»;
18. Федеральный закон от 10.01.2002 № 7-ФЗ «Об охране окружающей среды»;

19. Закон Российской Федерации от 21.07.1993 № 5485-1 «О государственной тайне»;

20. Постановление Правительства Российской Федерации от 31.12.2015 № 1532 «Об утверждении Правил предоставления документов, направляемых или предоставляемых в соответствии с частями 1, 3–13, 15 статьи 32 Федерального закона «О государственной регистрации недвижимости» в федеральный орган исполнительной власти (его территориальные органы), уполномоченный Правительством Российской Федерации на осуществление государственного кадастрового учета, государственной регистрации прав, ведение единого государственного реестра недвижимости и предоставление сведений, содержащихся в едином государственном реестре недвижимости»;

21. Постановление Правительства Российской Федерации от 03.03.2018 № 222 «Об утверждении Правил установления санитарно-защитных зон и использования земельных участков, расположенных в границах санитарно-защитных зон»;

22. Приказ Министерства регионального развития Российской Федерации от 26.05.2011 № 244 «Об утверждении Методических рекомендаций по разработке проектов генеральных планов поселений и городских округов»;

23. Приказ Министерства экономического развития Российской Федерации от 21.07.2016 № 460 «Об утверждении порядка согласования проектов документов территориального планирования муниципальных образований, состава и порядка работы согласительной комиссии при согласовании проектов документов территориального планирования»;

24. Приказ Министерства регионального развития Российской Федерации от 30.08.2007 № 85 «Об утверждении документов по ведению информационной системы обеспечения градостроительной деятельности»;

25. Приказ Министерства экономического развития Российской Федерации от 09.01.2018 № 10 «Об утверждении Требований к описанию и отображению в документах территориального планирования объектов федерального значения, объектов регионального значения, объектов местного значения и о признании утратившим силу приказа Минэкономразвития России от 7 декабря 2016 г. № 793»;

26. Приказ Минэкономразвития России от 23.11.2018 № 650 «Об установлении формы графического описания местоположения границ населенных пунктов, территориальных зон, особо охраняемых природных территорий, зон с особыми условиями использования территории, формы текстового описания местоположения границ населенных пунктов, территориальных зон, требований к точности определения координат характерных точек границ населенных пунктов, территориальных зон, особо охраняемых природных территорий, зон с особыми условиями использования территории, формату электронного документа, содержащего сведения о границах населенных пунктов, территориальных зон, особо охраняемых природных территорий, зон с особыми условиями использования территории, и

о признании утратившими силу приказов Минэкономразвития России от 23 марта 2016 г. № 163 и от 4 мая 2018 г. № 236»;

27. Постановление Правительства Свердловской области от 15.03.2010 № 380-ПП «Об утверждении нормативов градостроительного проектирования Свердловской области»;

28. Закон Свердловской области от 19.10.2007 № 100-ОЗ «О документах территориального планирования муниципальных образований, расположенных на территории Свердловской области»;

29. Постановление Правительства Свердловской области от 28.04.2008 № 388-ПП «Об утверждении Положения о порядке рассмотрения проектов документов территориального планирования субъектов Российской Федерации, имеющих общую границу с территорией Свердловской области, и муниципальных образований, расположенных на территории Свердловской области, и подготовки заключений»;

30. Приказ Минэкономразвития России от 19.09.2018 № 498 «Об утверждении требований к структуре и форматам информации, составляющей информационный ресурс федеральной государственной информационной системы территориального планирования»;

31. СНиП 2.07.01-89* «Градостроительство. Планировка и застройка городских и сельских поселений»;

32. СП 42.13330.2011. Свод правил. «Градостроительство. Планировка и застройка городских и сельских поселений. Актуализированная редакция СНиП 2.07.01-89*»;

33. СанПиН 2.2.1/2.1.1.1200-03 «Санитарно-защитные зоны и санитарная классификация предприятий, сооружений и иных объектов»;

34. СНиП 11-04-2003 «Инструкция о порядке разработки, согласования, экспертизы и утверждении градостроительной документации» в части не противоречащей Градостроительному кодексу;

35. Решение Думы Сысертского городского округа от 22.05.2018 № 67 «Об утверждении местных нормативов градостроительного проектирования Сысертского городского округа».