



## АДМИНИСТРАЦИЯ СЫСЕРТСКОГО ГОРОДСКОГО ОКРУГА ПОСТАНОВЛЕНИЕ

---

от 22.08.2019 № 1586  
г. Сысерть

### **О разработке проектов внесения изменений в генеральный план Сысертского городского округа, внесения изменений в Правила землепользования и застройки Сысертского городского округа применительно к территории поселка Трактовский**

В соответствии со статьями 24, 30, 33 Градостроительного кодекса Российской Федерации, Федеральным законом от 06 октября 2003 года № 131-ФЗ «Об общих принципах организации местного самоуправления в Российской Федерации», генеральным планом Сысертского городского округа, утвержденным решением Думы Сысертского городского округа от 08.08.2013 № 221, Правилами землепользования и застройки Сысертского городского округа, утвержденными решением Думы Сысертского городского округа от 24.01.2008 № 323, положением «О составе, порядке подготовки генерального плана Сысертского городского округа и порядке и внесения в него изменений», утвержденным решением Думы Сысертского городского округа от 27.08.2015 № 467, руководствуясь постановлением Администрации Сысертского городского округа от 20.09.2018 № 1386 «Об утверждении Порядка деятельности комиссии по подготовке предложений о внесении изменений в генеральный план Сысертского городского округа», с учетом рекомендаций, содержащихся в заключении комиссии по подготовке предложений о внесении изменений в генеральный план Сысертского городского округа от 16.07.2019 № 21,

### **ПОСТАНОВЛЯЮ:**

1. Разрешить Обществу с ограниченной ответственностью «Техносила» в лице директора Панфилова Семена Игоревича (далее – заказчик) подготовить проекты внесения изменений в генеральный план Сысертского городского округа, внесения изменений в Правила землепользования и застройки Сысертского городского округа применительно к территории поселка Трактовский (далее – проекты) с учетом предложения заказчика (вх. № 13704 от 09.07.2019), отраженного в заключении комиссии по подготовке предложений о внесении изменений в генеральный план Сысертского городского округа от 16.07.2019 № 21 и в соответствии с требованиями на разработку градостроительной документации,

представленными в приложении к настоящему постановлению, в срок до 15.02.2020.

2. Определить внебюджетное финансирование выполнения работ по подготовке проектов из средств заказчика.

3. Заказчику:

1) согласовать техническое задание на разработку проектов с Комитетом по управлению муниципальным имуществом, архитектуре и градостроительству Администрации Сысертского городского округа;

2) подготовку проектов осуществить в соответствии с техническим заданием, согласованным с Комитетом по управлению муниципальным имуществом, архитектуре и градостроительству Администрации Сысертского городского округа, требованиями действующего законодательства;

3) представить в Администрацию Сысертского городского округа подготовленные проекты, необходимые материалы для проведения публичных слушаний по проектам, принять участие и обеспечить присутствие проектной организации на публичных слушаниях;

4) представить в Администрацию Сысертского городского округа электронный вид проектов в целях формирования муниципальной геоинформационной системы обеспечения градостроительной деятельности Сысертского городского округа (далее - МГИС СГО).

4. Комитету по управлению муниципальным имуществом, архитектуре и градостроительству Администрации Сысертского городского округа (А.В. Александровский):

1) обеспечить рассмотрение подготовленных проектов на соответствие техническому заданию;

2) согласовать проекты согласно пунктам 1-4 статьи 25 Градостроительного кодекса Российской Федерации (при необходимости);

3) осуществить подготовку и организацию проведения публичных слушаний в отношении проектов в пределах компетенции;

4) подготовить проекты решений Думы Сысертского городского округа о внесении изменений в генеральный план Сысертского городского округа, Правила землепользования и застройки Сысертского городского округа.

5. Контроль за исполнением настоящего постановления оставляю за собой.

6. Опубликовать настоящее постановление в официальном издании «Вестник Сысертского городского округа» и разместить на сайте Сысертского городского округа в сети Интернет.

Глава Сысертского  
городского округа

Д.А. Нисковских

ДОКУМЕНТ ПОДПИСАН  
ЭЛЕКТРОННОЙ ПОДПИСЬЮ

Сертификат 74A5D88789509D5EF18223807E1A8F962A0F97B0  
Владелец Нисковских Дмитрий Андреевич  
Действителен с 05.12.2018 по 05.12.2019

Сертификат 74A5D88789509D5EF18223807E1A8F962A0F97B0

Приложение  
к постановлению Администрации  
Сысертского городского округа  
от 22.08.2019 № 1586

**Требования  
на разработку градостроительной документации**

№ п/п	Наименование разделов	Содержание разделов
<b>1. Общие сведения</b>		
1.1	Вид градостроительной документации	<p>1.1.1 Проекты внесения изменений в генеральный план Сысертского городского округа, внесения изменений в Правила землепользования и застройки Сысертского городского округа применительно к территории поселка Трактовский (далее - проекты).</p> <p>1.1.2 При разработке проектов изменению подлежат следующие документы:</p> <ul style="list-style-type: none"> <li>- генеральный план Сысертского городского округа, утверждённый решением Думы Сысертского городского округа от 08.08.2013 № 221 (с изменениями от 03.12.2014 № 407, от 29.04.2015 № 437, от 27.08.2015 № 468, от 24.12.2015 № 499, от 01.03.2016 № 515, от 31.03.2016 № 523, от 28.04.2016 № 526, от 30.06.2016 № 542, от 06.09.2016 № 555, от 01.12.2016 № 574, от 30.11.2017 № 30, от 29.11.2018 № 117, от 29.11.2018 № 119, от 29.11.2018 № 120, от 28.02.2019 № 141, от 28.03.2019 № 144, от 28.03.2019 № 145, от 28.03.2019 № 146);</li> <li>- Правила землепользования и застройки Сысертского городского округа, утвержденные решением Думы Сысертского городского округа от 24.01.2008 № 323 (в редакции от 03.07.2018 № 79 с изменениями от 29.11.2018 № 117, от 29.11.2018 № 118, от 29.11.2018 № 120, от 28.02.2019 № 140, от 28.03.2019 № 144, от 28.03.2019 № 145, от 28.03.2019 № 146, от 27.06.2019 № 161).</li> </ul>
1.2	Основание для разработки проектов	1.2.1. Постановление Администрации Сысертского городского округа от 20.09.2018 № 1386 «Об утверждении Порядка деятельности комиссии по подготовке предложений

		<p>о внесении изменений в генеральный план Сысертского городского округа», далее - комиссия.</p> <p>1.2.2. Заключение комиссии 16.07.2019 № 21.</p> <p>1.2.3. Положение «О составе, порядке подготовки генерального плана Сысертского городского округа и порядке и внесении в него изменений», утвержденное решением Думы Сысертского городского округа от 27.08.2015 № 467.</p>
1.3	Цель разработки и задачи проектов, подлежащие исполнению	<p>3.1.1 Цели:</p> <ol style="list-style-type: none"> <li>1. Обеспечение устойчивого развития территории Сысертского городского округа в интересах настоящего и будущего поколения на основе территориального планирования.</li> <li>2. Определение перспективного назначения территории населенного пункта исходя из совокупности социальных, экономических, экологических и иных факторов.</li> <li>3. Создание условий для повышения конкурентоспособности экономики поселка, повышения инвестиционной привлекательности территории путем обеспечения реализации мероприятий по развитию транспортной, инженерной и социальной инфраструктуры, стимулирования жилищного и коммунального строительства, деловой активности, логистики и торговли.</li> <li>4. Обеспечения баланса общественных и частных интересов, в том числе при разграничении территорий общего пользования и территорий под объектами капитального строительства.</li> <li>5. Создание условий для перспективной реализации программ и стратегии социально-экономического развития Сысертского городского округа, а также взаимодействия с федеральной и региональной государственной информационной системой территориального планирования (далее – ФГИС ТП и ИАС УРТ).</li> <li>6. Приведение документов территориального планирования в соответствие техническим регламентам и нормативам градостроительного проектирования.</li> </ol>

		<p>7. Создание информационного ресурса МГИС СГО в виде базы пространственных и иных данных об объектах градостроительной деятельности в целях обеспечения автоматизации процессов при исполнении муниципальных функций и предоставлении услуг в сфере градостроительной деятельности.</p> <p>3.1.2 Задачи:</p> <ol style="list-style-type: none"> <li>1. Проведение комплексного анализа:       <ul style="list-style-type: none"> <li>- современного состояния использования территории;</li> <li>- ресурсного потенциала (природного, материального, населенческого);</li> <li>- градостроительного (функционально-территориального, структурно-планировочного, ландшафтно-эстетического, исторического);</li> <li>- предшествующей градостроительной документации;</li> <li>- инженерно-строительных условий;</li> <li>- возможных негативных природных и техногенных воздействий.</li> </ul> </li> <li>2. Учет размещения объектов федерального и регионального значения в соответствии с документами территориального планирования федерального и регионального уровней.</li> <li>3. Размещение объектов местного значения в целях реализации полномочий Сысертского городского округа.</li> <li>4. Определение характера и масштаба проблем, препятствующих устойчивому развитию населенного пункта.</li> <li>5. Определение приоритетных направлений социально-экономического развития поселка Трактовский.</li> <li>6. Прогноз численности населения с учетом изменения структуры его занятости, специфики демографической ситуации и миграционной подвижности населения.</li> <li>7. Определение оптимального соотношения и размещения функциональных зон, обеспечивающих:       <ul style="list-style-type: none"> <li>- повышение эффективности использования территории населенного пункта и повышение ее рентного потенциала;</li> </ul> </li> </ol>
--	--	---

		<p>- экологически безопасное взаимное размещение в структуре населенного пункта общественных, жилых, производственных и иных функций;</p> <p>- возможность кооперации объектов социальной, производственной и транспортной инфраструктуры.</p> <p>8. Разработка предложений по реорганизации и упорядочению промышленных территорий и коммунально-складских зон с учетом специфики социально-экономических условий развития округа.</p> <p>9. Формирование (совершенствование) социальной, транспортной и инженерной инфраструктуры в соответствии с приоритетными направлениями территориального развития Екатеринбургской агломерации и предлагаемым функциональным зонированием поселка.</p> <p>10. Формирование архитектурно-планировочной структуры населенного пункта, адаптированной к его конкретной природной и градостроительной специфике и обеспечивающей образно-эстетическую индивидуальность и комфортность проживания.</p> <p>11. Определение приоритетных зон жилищного строительства и реконструкции жилищного фонда.</p> <p>12. Расчет перспективного баланса территории с учетом прогнозируемого спроса на территориальный ресурс.</p> <p>13. Размещение в населенном пункте объектов общественно-деловой функции в общем контексте.</p> <p>14. Формирование системы зеленых насаждений общего пользования и средозащитного каркаса территории населенного пункта.</p> <p>15. Разработка предложений по защите территории населенного пункта от неблагоприятных природных и техногенных воздействий.</p> <p>16. Разработка предложений по охране окружающей среды от антропогенного и</p>
--	--	---

		техногенного загрязнения. Оценка прогнозируемого состояния окружающей среды. 17. Выявление потенциала инвестиционных ресурсов для реализации проектных предложений генерального плана. 18. Отображение зон с особыми условиями использования территорий. 19. Разработка предложений по установлению границ населенного пункта. 20. Подготовка в электронном виде сведений, подлежащих передаче в Единый государственный реестр недвижимости в порядке информационного взаимодействия сведений о границах населённых пунктов.
1.4	Источник финансирования	Внебюджетное финансирование
1.5	Заказчик проектов	ООО «Техносила»
1.6	Разработчик проектов	Подрядная организация согласно договору подряда с заказчиком
1.7	Нормативно-правовая база разработки градостроительной документации	Согласно приложению № 2 к настоящим требованиям на разработку градостроительной документации
<b>2. Сведения о проектируемой территории</b>		
2.1	Описание проектируемой территории с указанием ее наименования и основных характеристик	2.1.1. Территория населенного пункта поселок Трактовский, расположенного в центральной макроэкономической зоне Сысертского городского округа Свердловской области, площадью ориентировочно 12,3 га. 2.1.2. Ситуационный план с нанесением фрагментов приведен в Приложении № 1 к настоящим требованиям на разработку градостроительной документации. 2.1.3. Заказчик обязан уведомить Администрацию Сысертского городского округа в письменном виде о необходимости корректировки территории вне границ предоставленного фрагмента.

<b>3. Требования к составу и содержанию градостроительной документации</b>		
3.1	Требования к составу и содержанию проектов	Проекты должны быть подготовлены в составе текстовых и графических материалов.
3.2	Особые требования к выполнению работ	<p>3.2.1. При выполнении работ учесть необходимость 100% обеспечения территории населенного пункта централизованными системами водоснабжения, водоотведения, электроснабжения, газоснабжения, теплоснабжения, для чего в проектах должны быть определены конкретные источники водоснабжения и предложены системы очистки хозяйственно-бытовых и ливневых стоков, выполнены работы по подготовке сведений о наружных сетях инженерно-технического обеспечения, определен перечень соответствующих инженерно-технических мероприятий.</p> <p>3.2.2. Городской округ относится к территориям с высоким риском возникновения природных и техногенных пожаров, населенные пункты городского округа плотно окружены лесными массивами, при том, что городской округ имеет низкую плотность автомобильных дорог, которые в основном проходят через населенные пункты, в связи с чем, при выполнении работ обеспечить решение вопросов по подготовке проектов мероприятий по обеспечению пожарной безопасности с учетом сложившейся ситуации.</p> <p>3.2.3. При выполнении работ определить и отобразить на соответствующих картах утверждаемые границы населенного пункта, утверждаемые границы населенного пункта определить по границам земельных участков, стоящих на кадастровом учете и с учетом сведений по ранее учтенным земельным участкам.</p> <p>Обязательным приложением к генеральному плану являются сведения о границах населенных пунктов, входящих в состав поселения или городского округа, которые</p>



		<p>должны содержать графическое описание местоположения границ населенных пунктов, перечень координат характерных точек этих границ в системе координат, используемой для ведения Единого государственного реестра недвижимости. Формы графического и текстового описания местоположения границ населенных пунктов, требования к точности определения координат характерных точек границ населенных пунктов, формату электронного документа, содержащего указанные сведения, установлены Приказом Минэкономразвития России от 23.11.2018 № 650 «Об установлении формы графического описания местоположения границ населенных пунктов, территориальных зон, особо охраняемых природных территорий, зон с особыми условиями использования территории, формы текстового описания местоположения границ населенных пунктов, территориальных зон, требований к точности определения координат характерных точек границ населенных пунктов, территориальных зон, особо охраняемых природных территорий, зон с особыми условиями использования территории, формату электронного документа, содержащего сведения о границах населенных пунктов, территориальных зон, особо охраняемых природных территорий, зон с особыми условиями использования территории, и о признании утратившими силу приказов Минэкономразвития России от 23 марта 2016 г. № 163 и от 4 мая 2018 г. № 236».</p> <p>3.2.4. Подготовку проектов осуществить на основании материалов топографо-геодезической подосновы М 1:2000 с давностью их создания или обновления не более двух лет, материалов инженерно-геологических изысканий и исследований.</p> <p>3.2.5. Внесение данных в информационную систему обеспечения градостроительной деятельности не должно повлечь за собой нарушение работоспособности ее компонентов.</p>
--	--	--

3.3	Требования к планировочной организации территории	<p>3.3.1 Планировочную структуру промышленных и сельскохозяйственных зон формировать, учитывая рациональное размещение группы предприятий, упорядочить планировочное зонирование с учетом технологических связей, санитарно-гигиенических требований, обозначив размещение инженерных и транспортных коммуникаций с учетом грузооборота сельскохозяйственного или промышленного предприятия и видов транспорта.</p> <p>3.3.2 Планировочную структуру жилых зон формировать с учетом взаимоувязанного размещения зон общественных центров, жилой застройки, улично-дорожной сети, озелененных территорий общего пользования, а также в увязке с планировочной структурой населенного пункта в целом в зависимости от его величины и природных особенностей территории.</p>
3.4	Требования к графической части проектов	<p>3.4.1 Состав и содержание проектных материалов генерального плана выполнить в соответствии с Главой 3 Градостроительного кодекса Российской Федерации.</p> <p>3.4.2 Состав карт согласно положению «О составе, порядке подготовки генерального плана Сысертского городского округа и порядке и внесения в него изменений», утвержденного решением Думы Сысертского городского округа от 27.08.2015 № 467.</p> <p>Требования к структуре и форматам предоставления материалов проекта утверждены Приказом Минэкономразвития России от 19.09.2018 № 498 «Об утверждении требований к структуре и форматам информации, составляющей информационный ресурс федеральной государственной информационной системы территориального планирования».</p> <p>3.4.3 Состав и содержание проектных материалов внесения изменений в Правила землепользования и застройки выполнить в соответствии с Главой 4 Градостроительного кодекса Российской Федерации. Границы</p>

		<p>территориальных зон должны отвечать требованию принадлежности каждого земельного участка только одной территориальной зоне.</p> <p>3.4.4 Цифровое описание объектов, отображаемых в графических материалах, должно соответствовать требованиям, установленным приказом Министерства экономического развития Российской Федерации от 09.01.2018 № 10 «Об утверждении Требований к описанию и отображению в документах территориального планирования объектов федерального значения, объектов регионального значения, объектов местного значения и о признании утратившим силу приказа Минэкономразвития России от 7 декабря 2016 г. № 793».</p> <p>3.4.5 Требования к XML-документам утверждены приказом Министерства экономического развития России от 23.11.2018 № 650.</p> <p>XML-документы, предоставляются Заказчику на DVD или CD диске.</p> <p>Содержание переданных материалов в электронном виде должно быть идентично содержанию утверждаемых документов (на бумажном носителе) проекта генерального плана.</p> <p>Документы, представляемые в электронном виде или в форме электронных образов документов, должны быть подписаны усиленной квалифицированной электронной подписью лиц, подписавших такие документы на бумажном носителе, или лиц, которые в соответствии с нормативными правовыми актами Российской Федерации уполномочены заверять копии таких документов в форме документов на бумажном носителе.</p> <p>Ответственность за качество и достоверность переданных материалов в электронном виде, включая векторные и растровые модели, XML схемы проекта генерального плана несет Исполнитель.</p> <p>3.4.7 Графические материалы представляются в виде тематических карт в</p>
--	--	--

		<p>цифровой форме и в форме растровых изображений;</p> <p>3.4.6 Графические материалы представляются в виде тематических карт в цифровой форме и в форме растровых изображений;</p> <p>3.4.7 Карты и фрагменты карт на бумажном носителе представляются в формате, кратном листу А-4.</p> <p>3.4.8 Графические материалы проектов применительно к территории городского округа должны содержать:</p> <ul style="list-style-type: none"> <li>а) Карта 1. Функциональное зонирование территории городского округа.</li> <li>б) Карта 2. Объекты местного значения, размещаемые на территории городского округа.</li> <li>в) Карта 3. Границы населенных пунктов.</li> <li>г) Карта 4. Инвестиционные площадки и объекты размещаемые на территории городского округа.</li> <li>д) Карта 5. Комплексная оценка современного состояния территории городского округа.</li> <li>е) Карта 5.1. Природно-рекреационный комплекс городского округа.</li> <li>ж) Карта 6. Комплексная оценка современного состояния инженерной инфраструктуры городского округа.</li> <li>з) Карта 7. Предложения по комплексному развитию территории городского округа.</li> <li>и) Карта 7.1. Предложения по комплексному развитию природно-рекреационного комплекса территории городского округа.</li> <li>к) Карта 8. Предложения по комплексному развитию инженерной инфраструктуры городского округа.</li> <li>л) Графическое описание местоположения границ населенных пунктов.</li> <li>м) Изменяемые фрагменты Карты градостроительного зонирования Сысертского городского округа.</li> <li>н) Графическое описание местоположения границ территориальных зон.</li> </ul> <p>3.4.9 Графические материалы проектов в цифровой форме выполняются в системе</p>
--	--	--

		<p>координат МСК-66, в формате программы MapInfo Professional (версии не ниже 9.0).</p> <p>3.4.10 Графические материалы проектов предоставляются в формате jpg, pdf и в файлах MapInfo Professional *.id, .dat, .map и .tab.</p> <p>3.4.11 Презентационные материалы проектов для проведения публичных слушаний предоставляются в формате *.ppt.</p>
3.5	Требования к текстовой части проектов	<p>3.5.1 Текстовые материалы проектов применительно к территории городского округа должны содержать:</p> <p>а) Книга 1. Положения о территориальном планировании.</p> <p>б) Книга 2. Материалы по обоснованию проекта генерального плана применительно к территории поселка Трактковский.</p> <p>в) Пояснительная записка к проекту внесения изменений в Правила землепользования застройки Сысертского городского округа.</p> <p>г) Сведения о границах населенного пункта, которые должны содержать перечень координат характерных точек этих границ в системе координат, используемой для ведения Единого государственного реестра недвижимости.</p> <p>д) Текстовое описание местоположения границ территориальных зон.</p> <p>3.5.2 Текстовые материалы предоставляются в формате doc/docx.</p>
3.6	Исходные данные	<p>Сбор исходных данных для разработки проектов осуществляется разработчиком и заказчиком самостоятельно и за их счёт.</p> <p>Материалы исходной информации для подготовки проектов могут содержать:</p> <ul style="list-style-type: none"> <li>- сведения, доступ к которым обеспечивается в ФГИС ТП (с 1 сентября 2011 г.);</li> <li>- материалы информационной системы обеспечения градостроительной деятельности;</li> <li>- сведения об изученности объекта территориального планирования (охват его территории материалами изысканий различного масштаба, направленности и давности их создания или обновления; наличие архивных, исторических, литературных источников и т.д.), перечень ранее выполненных научно-</li> </ul>

		<p>исследовательских работ, градостроительной и проектной документации, прочих работ, учет которых целесообразен при подготовке проекта генерального плана;</p> <ul style="list-style-type: none"> <li>- данные о демографической ситуации и занятости населения;</li> <li>- сведения о социальной, транспортной, инженерной и производственной инфраструктурах, строительной базе;</li> <li>- материалы топографо-геодезической подосновы соответствующих масштабов с давностью их создания или обновления не более двух лет для территорий населенных пунктов и не более восьми лет для остальных территорий муниципальных образований, картографические и справочные материалы, материалы инженерно-геологических изысканий и исследований;</li> <li>- материалы социально-экономических прогнозов развития поселения, городского округа, в том числе: <ul style="list-style-type: none"> <li>- сведения о современном использовании и состоянии территории, ее экономической оценке, кадастровой оценке земельных участков (в виде схем землепользования и табличного материала);</li> <li>- данные обследований и прогнозов санитарно-гигиенического состояния и экологической ситуации;</li> <li>- данные социологических и социально-экономических обследований;</li> <li>- историко-архитектурные планы, проекты зон охраны памятников истории и культуры;</li> <li>- материалы опорных и адресных планов, регистрационных планов подземных коммуникаций и атласов геологических выработок;</li> <li>- сведения об инвестиционных проектах, рыночной конъюнктуре и финансовом обеспечении;</li> <li>- материалы государственного земельного кадастра (государственного кадастра объектов недвижимости).</li> </ul> </li> </ul>
--	--	--

3.7	Сведения, предоставляемые Администрацией Сысертского городского округа	<p>Администрация Сысертского городского округа передает Разработчику основную исходную информацию в электронной форме:</p> <ol style="list-style-type: none"> <li>1. Фрагмент (фрагменты) генерального плана Сысертского городского округа.</li> <li>2. Фрагмент (фрагменты) Правил землепользования и застройки Сысертского городского округа.</li> <li>3. Дополнительная исходная информация предоставляется заказчиком по письменному запросу Разработчика на предоставление дополнительной исходной информации, необходимой для разработки проектов (при необходимости).</li> </ol>
3.8	Сроки выполнения работы	Сроки выполнения проектов определяются договором подряда между заказчиком и подрядной организацией.
3.9	Количество экземпляров документации	<p>2 экземпляра на бумажном носителе;  1 экземпляр на электронном носителе;  1 экземпляр материалов, необходимых для подготовки решения Думы;  1 экземпляр презентационных материалов.</p>
3.10	Порядок согласования, обсуждения и утверждения градостроительной документации	<p>3.10.1 Подготовленные проекты заказчики направляют в Администрацию Сысертского городского округа для проведения процедур согласования, рассмотрения на публичных слушаниях и для представления проектов на утверждение.</p> <p>3.10.2 Согласование проектов осуществляется в порядке, установленном Градостроительным кодексом Российской Федерации при участии Разработчика.</p> <p>3.10.3 Перечень согласующих инстанций определяется Администрацией Сысертского городского округа на основании действующих нормативных правовых актов.</p> <p>3.10.4 В случае получения замечаний и предложений по проектам Разработчик обеспечивает подготовку аргументированных ответов на замечания и предложения, полученные в ходе согласования проектов, и корректирует проекты (при необходимости).</p> <p>3.10.5 Публичные слушания проводятся Администрацией Сысертского городского</p>


		<p>округа с участием заказчиков и Разработчиков проектов. Заказчики и Разработчики обязаны принять участие в собраниях и встречах с общественностью и со средствами массовой информации, проводимых в процессе проведения публичных слушаний.</p> <p>3.10.6 Заказчики и Разработчики обязаны принять участие в представлении проектов на утверждение в случае получения от Администрации Сысертского городского округа соответствующего уведомления.</p> <p>3.10.7 После утверждения проектов исполнитель вносит изменения в Информационную систему обеспечения градостроительной деятельности Сысертского городского округа.</p>
--	--	---

***Примечание.** Содержание задания может уточняться в соответствии с требованиями к разработке отдельных видов градостроительной документации и специфики территории - объекта градостроительного проектирования.*



Приложение № 1  
к требованиям на разработку  
градостроительной документации

Ситуационный план

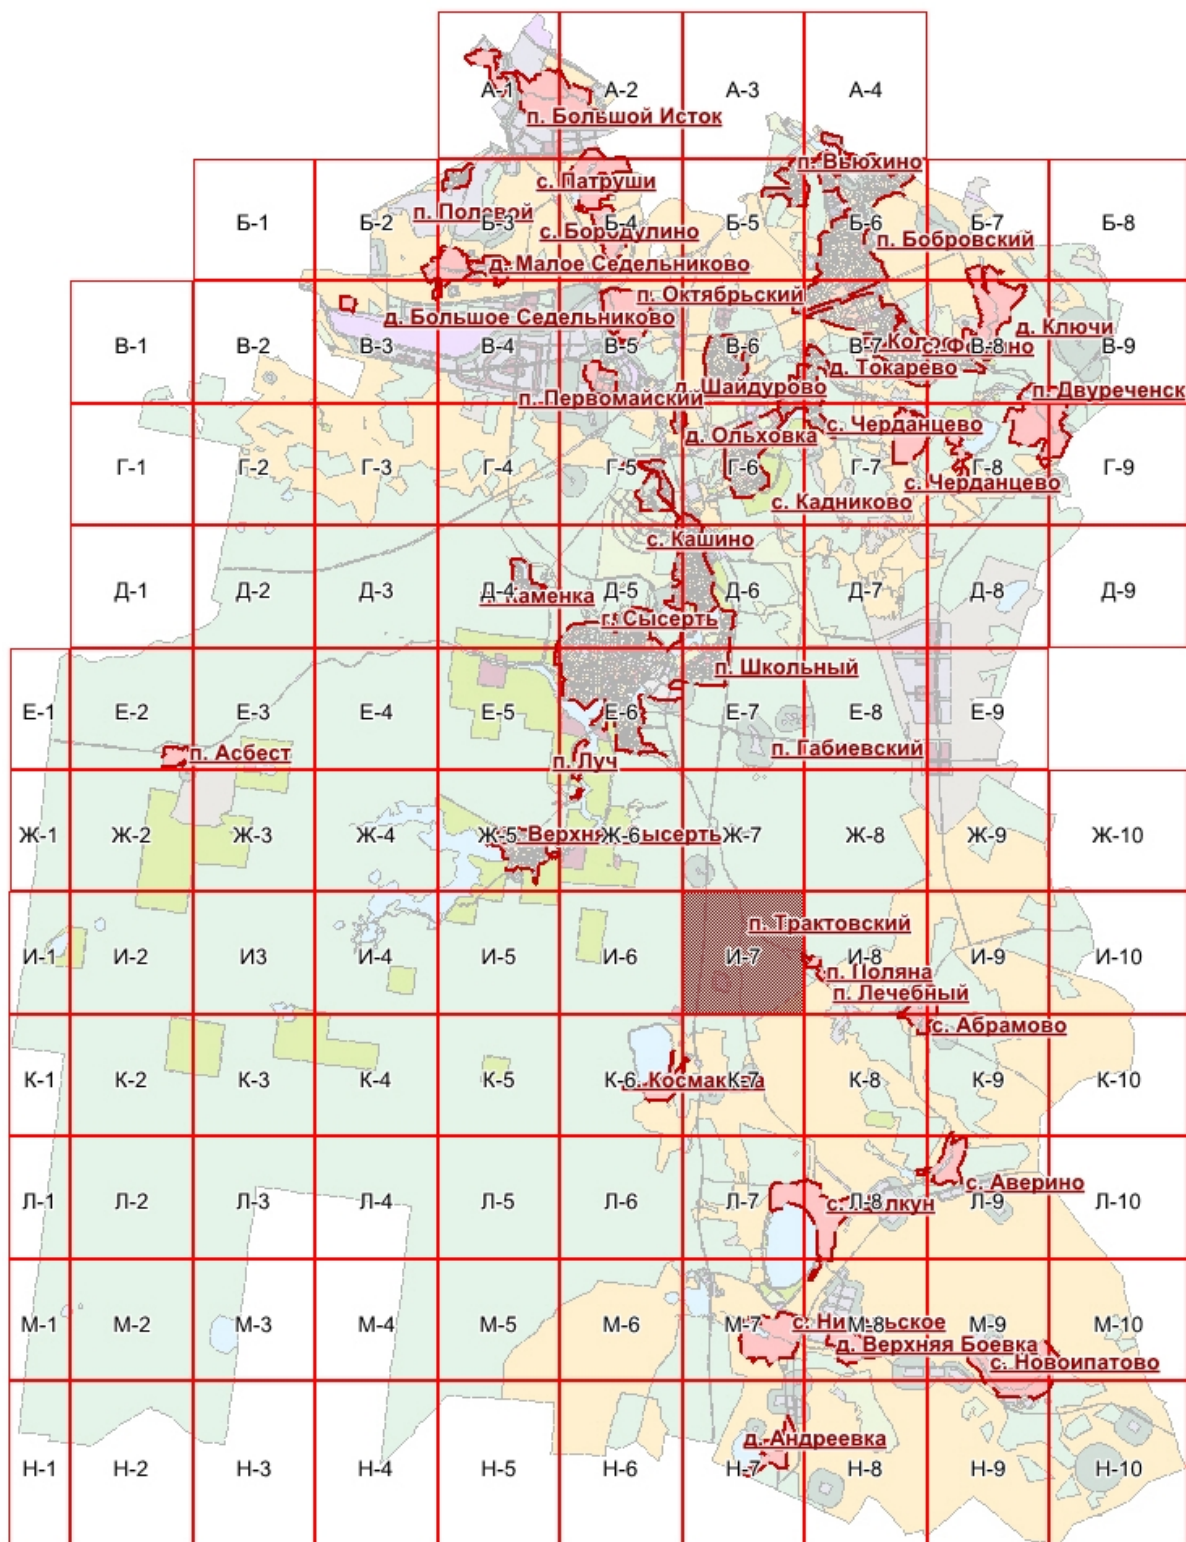

Приложение № 2  
к требованиям на разработку  
градостроительной документации

Нормативно-правовая база разработки градостроительной документации

1. Градостроительный кодекс Российской Федерации»;
2. Земельный кодекс Российской Федерации;
3. Лесной кодекс Российской Федерации;
4. Водный кодекс Российской Федерации;
5. Федеральный закон от 21.12.2004 № 172-ФЗ «О порядке перевода земель и земельных участков из одной категории в другую»;
6. Федеральный закон от 23.06.2014 № 171-ФЗ «О внесении изменений в Земельный кодекс Российской Федерации и отдельные законодательные акты Российской Федерации»;
7. Федеральный закон от 03.07.2016 № 373-ФЗ «О внесении изменений в Градостроительный кодекс Российской Федерации, отдельные законодательные акты Российской Федерации в части совершенствования регулирования подготовки, согласования и утверждения документации по планировке территории и обеспечения комплексного и устойчивого развития территорий и признании утратившими силу отдельных положений законодательных актов Российской Федерации»;
8. Федеральный закон от 18.06.2001 № 78-ФЗ «О землеустройстве»;
9. Федеральный закон от 25.06.2002 № 73-ФЗ «Об объектах культурного наследия (памятники истории и культуры) народов РФ»;
10. Федеральный закон от 21.12.1994 № 68-ФЗ «О защите населения и территорий от чрезвычайных ситуаций природного и техногенного характера»;
11. Федеральный закон от 28.06.2014 № 172-ФЗ «О стратегическом планировании в Российской Федерации»;
12. Федеральный закон от 13.07.2015 № 218-ФЗ «О государственной регистрации недвижимости»;
13. Федеральный закон от 06.04.2011 № 63-ФЗ "Об электронной подписи";
14. Федеральный закон от 22.07.2008 № 123-ФЗ «Технический регламент о требованиях пожарной безопасности»;
15. Федеральный закон от 30.12.2009 № 384 «Технический регламент о безопасности зданий и сооружений»;
16. Федеральный закон от 30.03.1999 № 52-ФЗ «О санитарно-эпидемиологическом благополучии населения»;
17. Федеральный закон от 14.03.1995 № 33-ФЗ «Об особо охраняемых природных территориях»;
18. Федеральный закон от 10.01.2002 № 7-ФЗ «Об охране окружающей среды»;

19. Закон Российской Федерации от 21.07.1993 № 5485-1 «О государственной тайне»;

20. Постановление Правительства Российской Федерации от 31.12.2015 № 1532 «Об утверждении Правил предоставления документов, направляемых или предоставляемых в соответствии с частями 1, 3–13, 15 статьи 32 Федерального закона «О государственной регистрации недвижимости» в федеральный орган исполнительной власти (его территориальные органы), уполномоченный Правительством Российской Федерации на осуществление государственного кадастрового учета, государственной регистрации прав, ведение единого государственного реестра недвижимости и предоставление сведений, содержащихся в едином государственном реестре недвижимости»;

21. Постановление Правительства Российской Федерации от 03.03.2018 № 222 «Об утверждении Правил установления санитарно-защитных зон и использования земельных участков, расположенных в границах санитарно-защитных зон»;

22. Приказ Министерства регионального развития Российской Федерации от 26.05.2011 № 244 «Об утверждении Методических рекомендаций по разработке проектов генеральных планов поселений и городских округов»;

23. Приказ Министерства экономического развития Российской Федерации от 21.07.2016 № 460 «Об утверждении порядка согласования проектов документов территориального планирования муниципальных образований, состава и порядка работы согласительной комиссии при согласовании проектов документов территориального планирования»;

24. Приказ Министерства регионального развития Российской Федерации от 30.08.2007 № 85 «Об утверждении документов по ведению информационной системы обеспечения градостроительной деятельности»;

25. Приказ Министерства экономического развития Российской Федерации от 09.01.2018 № 10 «Об утверждении Требований к описанию и отображению в документах территориального планирования объектов федерального значения, объектов регионального значения, объектов местного значения и о признании утратившим силу приказа Минэкономразвития России от 7 декабря 2016 г. № 793»;

26. Приказ Минэкономразвития России от 23.11.2018 № 650 «Об установлении формы графического описания местоположения границ населенных пунктов, территориальных зон, особо охраняемых природных территорий, зон с особыми условиями использования территории, формы текстового описания местоположения границ населенных пунктов, территориальных зон, требований к точности определения координат характерных точек границ населенных пунктов, территориальных зон, особо охраняемых природных территорий, зон с особыми условиями использования территории, формату электронного документа, содержащего сведения о границах населенных пунктов, территориальных зон, особо охраняемых природных территорий, зон с особыми условиями использования территории, и

о признании утратившими силу приказов Минэкономразвития России от 23 марта 2016 г. № 163 и от 4 мая 2018 г. № 236»;

27. Постановление Правительства Свердловской области от 15.03.2010 № 380-ПП «Об утверждении нормативов градостроительного проектирования Свердловской области»;

28. Закон Свердловской области от 19.10.2007 № 100-ОЗ «О документах территориального планирования муниципальных образований, расположенных на территории Свердловской области»;

29. Постановление Правительства Свердловской области от 28.04.2008 № 388-ПП «Об утверждении Положения о порядке рассмотрения проектов документов территориального планирования субъектов Российской Федерации, имеющих общую границу с территорией Свердловской области, и муниципальных образований, расположенных на территории Свердловской области, и подготовки заключений»;

30. Приказ Минэкономразвития России от 19.09.2018 № 498 «Об утверждении требований к структуре и форматам информации, составляющей информационный ресурс федеральной государственной информационной системы территориального планирования»;

31. СНиП 2.07.01-89\* «Градостроительство. Планировка и застройка городских и сельских поселений»;

32. СП 42.13330.2011. Свод правил. «Градостроительство. Планировка и застройка городских и сельских поселений. Актуализированная редакция СНиП 2.07.01-89\*»;

33. СанПиН 2.2.1/2.1.1.1200-03 «Санитарно-защитные зоны и санитарная классификация предприятий, сооружений и иных объектов»;

34. СНиП 11-04-2003 «Инструкция о порядке разработки, согласования, экспертизы и утверждении градостроительной документации» в части не противоречащей Градостроительному кодексу;

35. Решение Думы Сысертского городского округа от 22.05.2018 № 67 «Об утверждении местных нормативов градостроительного проектирования Сысертского городского округа».