



АДМИНИСТРАЦИЯ СЫСЕРТСКОГО ГОРОДСКОГО ОКРУГА ПОСТАНОВЛЕНИЕ

от 01.03.2019 № 376
г. Сысерть

Об утверждении схем границ прилегающих территорий, на которых не допускается розничная продажа алкогольной продукции, к организациям и объектам на территории Бобровской сельской администрации

В соответствии со статьей 16 Федерального закона от 22 ноября 1995 года № 171-ФЗ «О государственном регулировании производства и оборота этилового спирта, алкогольной и спиртосодержащей продукции и об ограничении потребления (распития) алкогольной продукции», постановлением Правительства Российской Федерации от 27.12.2012 № 1425 «Об определении органами государственной власти субъектов Российской Федерации мест массового скопления граждан и мест нахождения источников повышенной опасности, в которых не допускается розничная продажа алкогольной продукции, а также определении органами местного самоуправления границ прилегающих к некоторым организациям и объектам территорий, на которых не допускается розничная продажа алкогольной продукции», постановлением Администрации Сысертского городского округа от 25.07.2017 № 1838 «Об определении границ прилегающих к некоторым организациям и объектам территорий, на которых не допускается розничная продажа алкогольной продукции, в Сысертском городском округе»,

ПОСТАНОВЛЯЮ:

1. Утвердить схемы границ прилегающих территорий, на которых не допускается розничная продажа алкогольной продукции, к организациям и объектам на территории Бобровской сельской администрации:

1) к Муниципальному казенному учреждению физической культуры и спорта «Искра», расположенному по адресу: Свердловская область, Сысертский район, поселок Бобровский, улица Демина, 10-а, согласно приложению № 1;

2) к Бобровской участковой больнице, расположенной по адресу: Свердловская область, Сысертский район, поселок Бобровский, улица Лесная, 1, согласно приложению № 2;

3) к Муниципальному автономному общеобразовательному учреждению «Средняя общеобразовательная школа № 2 имени летчика, дважды Героя Советского Союза Г.А. Речкалова» п. Бобровский, расположенному

по адресу: Свердловская область, Сысертский район, поселок Бобровский, улица Лесная, 2, согласно приложению № 3;

4) к Муниципальному автономному дошкольному общеобразовательному учреждению «Детский сад № 10 «Теремок», расположенному по адресу: Свердловская область, Сысертский район, поселок Бобровский, улица Демина, 10, согласно приложению № 4;

5) к Муниципальному автономному общеобразовательному учреждению «Начальная общеобразовательная школа № 13 имени Героя Советского Союза В.В. Комиссарова», расположенному по адресу: Свердловская область, Сысертский район, поселок Бобровский, улица Демина, 13, согласно приложению № 5;

6) к Муниципальному автономному дошкольному образовательному учреждению «Детский сад общеразвивающего вида с приоритетным осуществлением деятельности по художественно-эстетическому развитию воспитанников № 60 «Дюймовочка», расположенному по адресу: Свердловская область, Сысертский район, поселок Бобровский, улица Демина, 47-а, согласно приложению № 6;

7) к Муниципальному автономному дошкольному образовательному учреждению «Детский сад № 29 «Василек», расположенному по адресу: Свердловская область, Сысертский район, поселок Бобровский, улица Чернавских, 4-а, согласно приложению № 7;

8) к Государственному бюджетному учреждению здравоохранения Свердловской области «Специализированный дом ребенка», расположенному по адресу: Свердловская область, Сысертский район, поселок Вьюхино, согласно приложению № 8.

2. Пункт 1 настоящего постановления применяется с учетом исключений, установленных подпунктами 4, 5 пункта 6 статьи 16 Федерального закона от 22 ноября 1995 года № 171-ФЗ «О государственном регулировании производства и оборота этилового спирта, алкогольной и спиртосодержащей продукции и ограничении потребления (распития) алкогольной продукции».

3. Контроль за исполнением настоящего постановления возложить на первого заместителя Главы Сысертского городского округа С.О. Воробьева.

4. Опубликовать настоящее постановление в официальном издании «Вестник Сысертского городского округа» и разместить на официальном сайте Сысертского городского округа в сети Интернет.

Глава Сысертского
городского округа

Д.А. Нисковских

ДОКУМЕНТ ПОДПИСАН
ЭЛЕКТРОННОЙ ПОДПИСЬЮ

Сертификат 74A5D88789509D5EF18223807E1A8F962A0F97B0
Владелец **Нисковских Дмитрий Андреевич**
Действителен с 05.12.2018 по 05.12.2019

Приложение № 1
к постановлению Администрации
Сысертского городского округа
от _____ № _____

Схема границ прилегающих территорий, на которых не допускается розничная продажа алкогольной продукции, к Муниципальному казенному учреждению физической культуры и спорта «Искра», расположенному по адресу: Свердловская область, Сысертский район, поселок Бобровский, улица Демина, 10-а




Масштаб 1:2000

Условные обозначения:

- — — — — обособленная территория
- вход(выход) в здание
- вход(выход) на обособленную территорию
- вход(выход) в стационарный торговый объект
- прилегающая территория

Приложение № 2
к постановлению Администрации
Сысертского городского округа
от _____ № _____

Схема границ прилегающих территорий, на которых не допускается розничная продажа алкогольной продукции, к Бобровской участковой больнице, расположенной по адресу:
Свердловская область, Сысертский район, поселок Бобровский, улица Лесная, 1

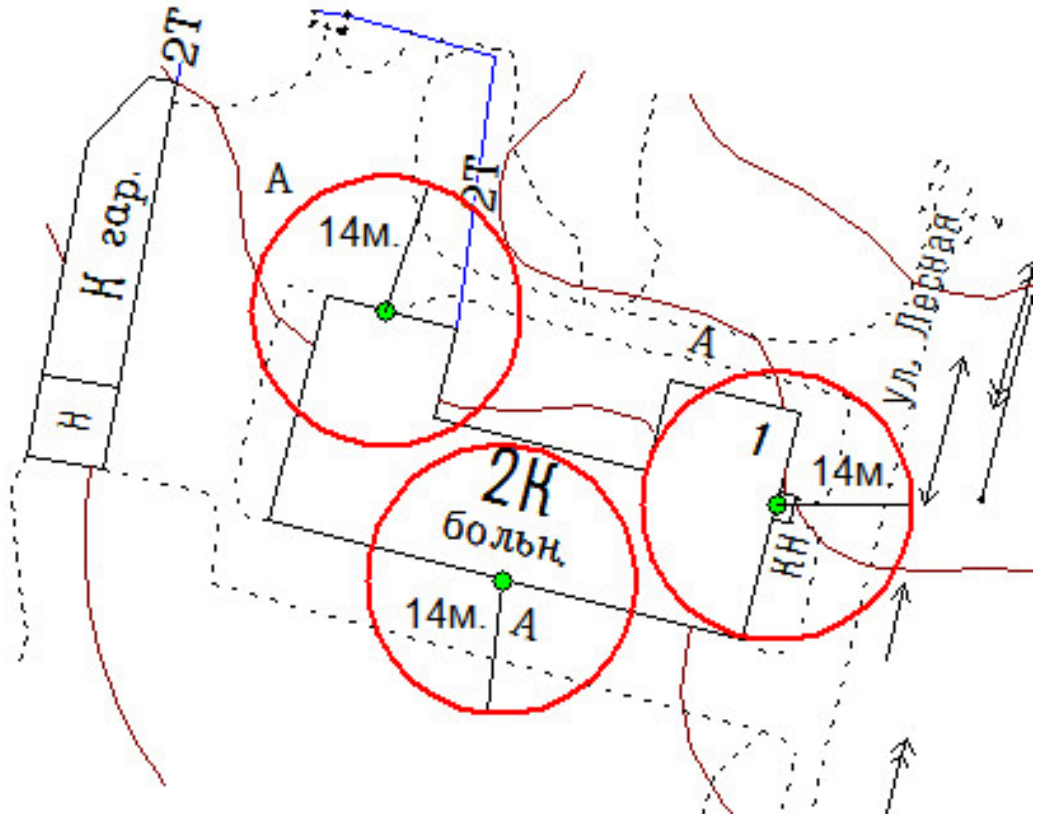

Масштаб 1:1000

Условные обозначения:

- обособленная территория
- вход(выход) в здание
- вход(выход) на обособленную территорию
- вход(выход) в стационарный торговый объект
- прилегающая территория

Приложение № 3
к постановлению Администрации
Сысертского городского округа
от _____ № _____

Схема границ прилегающих территорий, на которых не допускается розничная продажа алкогольной продукции, к Муниципальному автономному общеобразовательному учреждению «Средняя общеобразовательная школа № 2 имени летчика, дважды Героя Советского Союза Г.А. Речкалова» п. Бобровский, расположенному по адресу: Свердловская область, Сысертский район, поселок Бобровский, улица Лесная, 2




Масштаб 1:2500

Условные обозначения:

- обособленная территория
- вход(выход) в здание
- вход(выход) на обособленную территорию
- вход(выход) в стационарный торговый объект
- прилегающая территория

Приложение № 4
к постановлению Администрации
Сысертского городского округа
от _____ № _____

Схема границ прилегающих территорий, на которых не допускается розничная продажа алкогольной продукции, к Муниципальному автономному дошкольному общеобразовательному учреждению «Детский сад № 10 «Теремок», расположенному по адресу: Свердловская область, Сысертский район, поселок Бобровский, улица Демина, 10

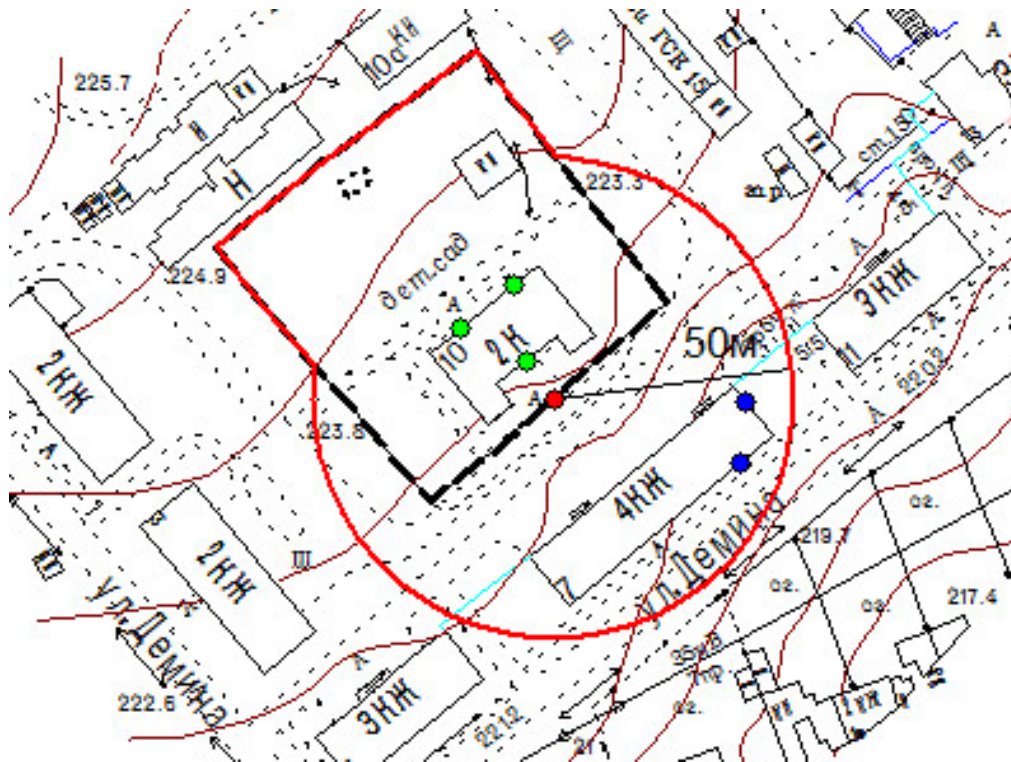


Масштаб 1:2000

Условные обозначения:

- обособленная территория
- вход(выход) в здание
- вход(выход) на обособленную территорию
- вход(выход) в стационарный торговый объект
- прилегающая территория

Приложение № 5
к постановлению Администрации
Сысертского городского округа
от _____ № _____

Схема границ прилегающих территорий, на которых не допускается розничная продажа алкогольной продукции, к Муниципальному автономному общеобразовательному учреждению «Начальная общеобразовательная школа № 13 имени Героя Советского Союза В.В. Комиссарова», расположенному по адресу: Свердловская область, Сысертский район, поселок Бобровский, улица Демина, 13

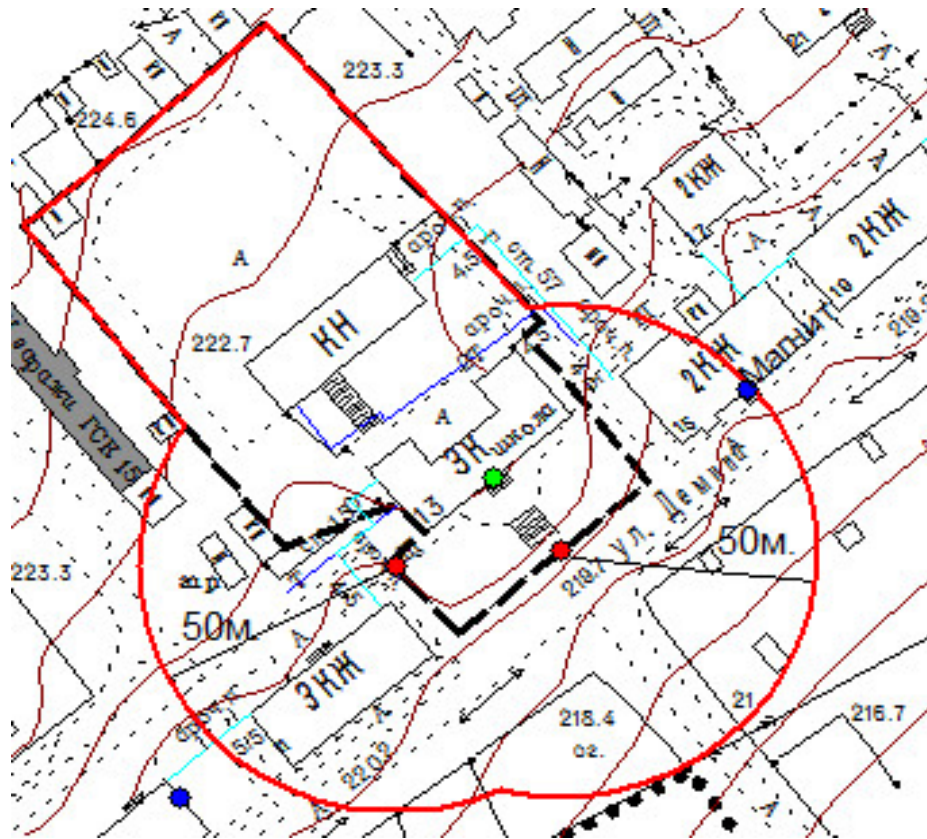

Масштаб 1:2000


Условные обозначения:

- обособленная территория
- вход(выход) в здание
- вход(выход) на обособленную территорию
- вход(выход) в стационарный торговый объект
- прилегающая территория

Приложение № 6

к постановлению Администрации
Сысертского городского округа
от _____ № _____

Схема границ прилегающих территорий, на которых не допускается розничная продажа алкогольной продукции, к Муниципальному автономному дошкольному образовательному учреждению «Детский сад общеразвивающего вида с приоритетным осуществлением деятельности по художественно-эстетическому развитию воспитанников № 60 «Дюймовочка», расположенному по адресу: Свердловская область, Сысертский район, поселок Бобровский, улица Демина, 47-а

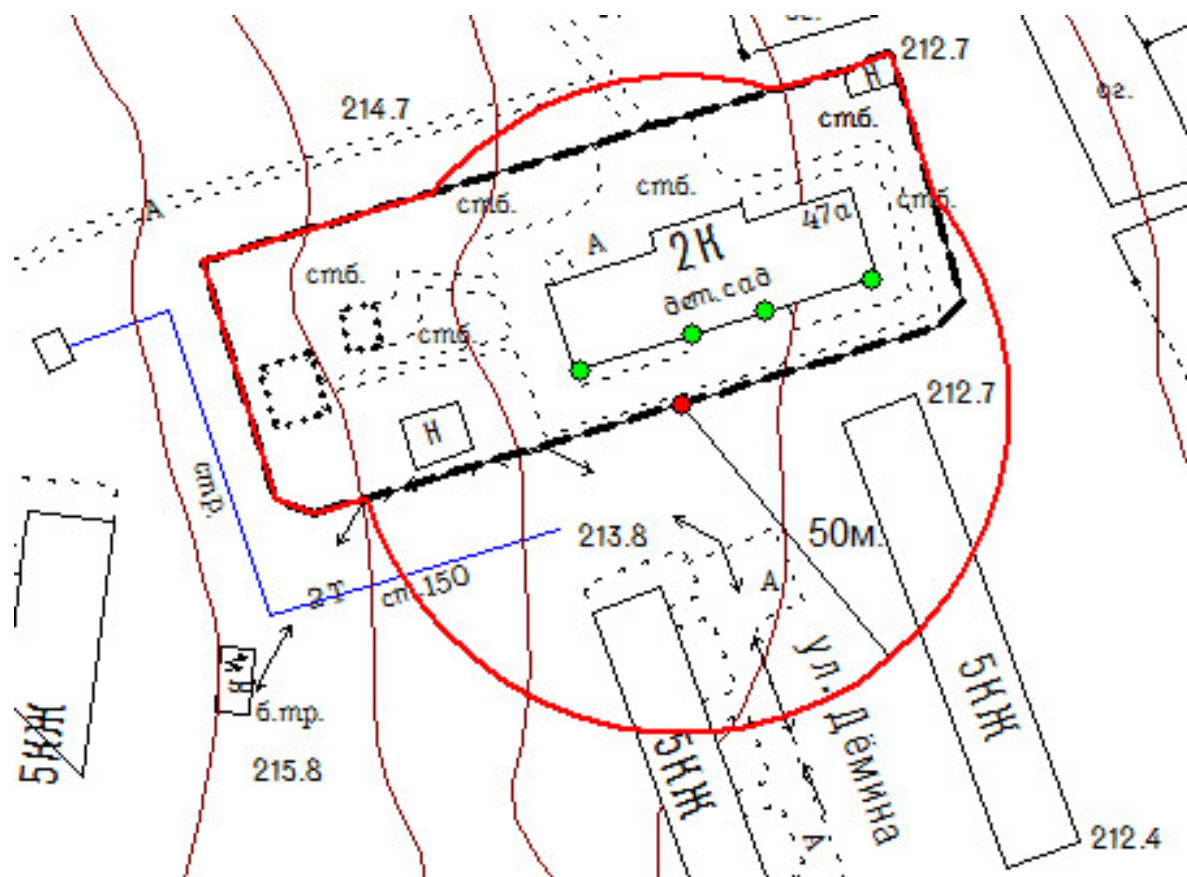

Масштаб 1:1500


Условные обозначения:

- обособленная территория
- вход(выход) в здание
- вход(выход) на обособленную территорию
- вход(выход) в стационарный торговый объект
- прилегающая территория

Приложение № 7

к постановлению Администрации
Сысертского городского округа
от _____ № _____

Схема границ прилегающих территорий, на которых не допускается розничная продажа алкогольной продукции, к Муниципальному автономному дошкольному образовательному учреждению «Детский сад № 29 «Василек», расположенному по адресу: Свердловская область, Сысертский район, поселок Бобровский, улица Чернавских, 4-а

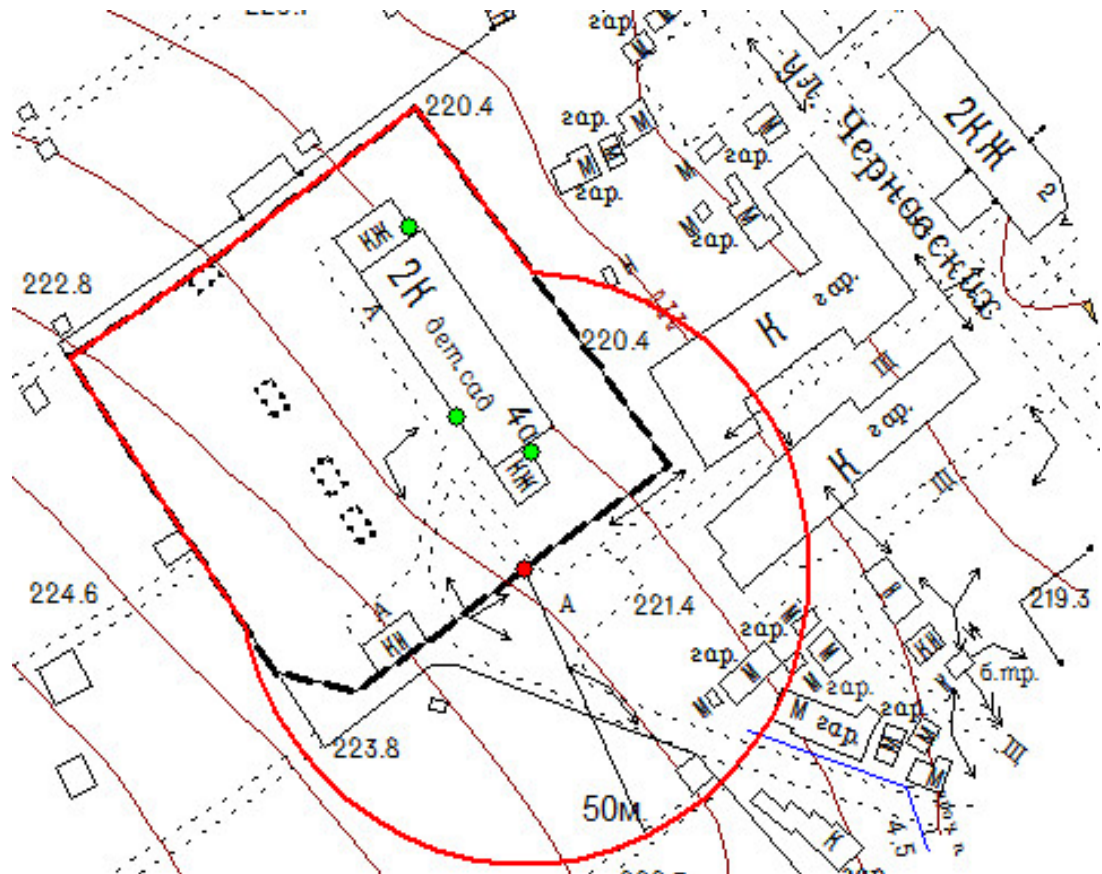

Масштаб 1:1500


Условные обозначения:

- — — — — обособленная территория
- вход(выход) в здание
- вход(выход) на обособленную территорию
- вход(выход) в стационарный торговый объект
- прилегающая территория

Приложение № 8

к постановлению Администрации
Сысертского городского округа
от _____ № _____

Схема границ прилегающих территорий, на которых не допускается розничная продажа алкогольной продукции, к Государственному бюджетному учреждению здравоохранения Свердловской области «Специализированный дом ребенка», расположенному по адресу:
Свердловская область, Сысертский район, поселок Вьюхино

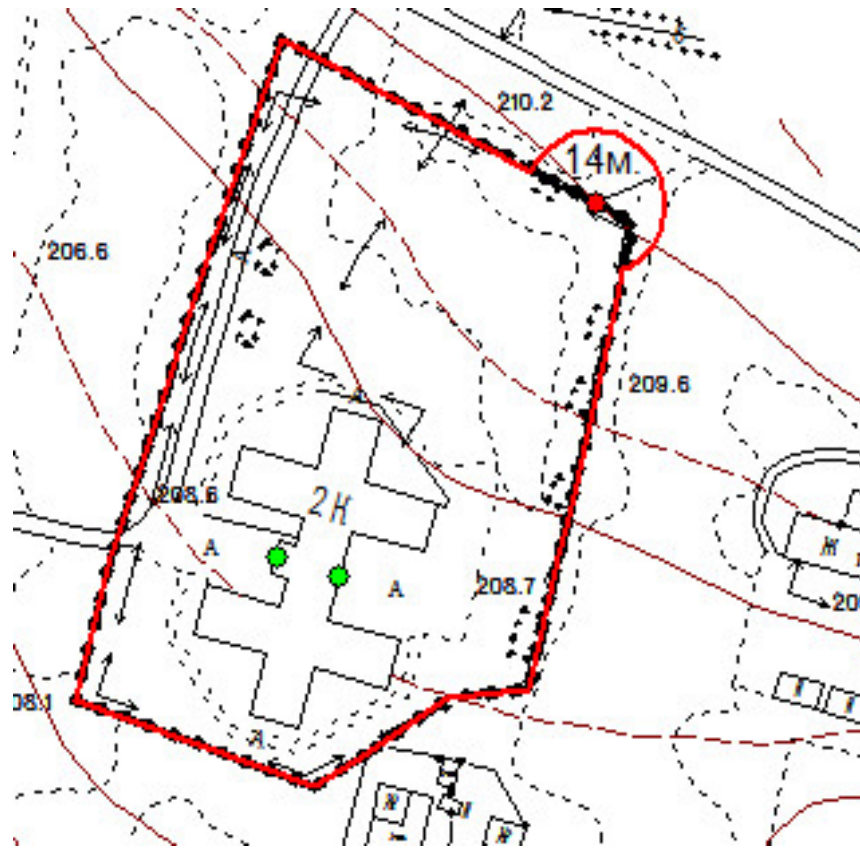

Масштаб 1:2000

Условные обозначения:

- обособленная территория
- вход(выход) в здание
- вход(выход) на обособленную территорию
- вход(выход) в стационарный торговый объект
- прилегающая территория