



АДМИНИСТРАЦИЯ СЫСЕРТСКОГО ГОРОДСКОГО ОКРУГА ПОСТАНОВЛЕНИЕ

от 29.04.2019 № 802
г. Сысерть

О разработке проектов внесения изменений в генеральный план Сысертского городского округа, внесения изменений в Правила землепользования и застройки Сысертского городского округа применительно к территории поселка Первомайский

В соответствии со статьями 24, 30, 33 Градостроительного кодекса Российской Федерации, Федеральным законом от 06 октября 2003 года № 131-ФЗ «Об общих принципах организации местного самоуправления в Российской Федерации», генеральным планом Сысертского городского округа, утвержденным решением Думы Сысертского городского округа от 08.08.2013 № 221, Правилами землепользования и застройки Сысертского городского округа, утвержденными решением Думы Сысертского городского округа от 24.01.2008 № 323, положением «О составе, порядке подготовки генерального плана Сысертского городского округа и порядке и внесения в него изменений», утвержденным решением Думы Сысертского городского округа от 27.08.2015 № 467, в связи с истечением срока подготовки проектов: генерального плана Сысертского городского округа применительно к территории поселка Первомайский, внесения изменений в генеральный план Сысертского городского округа, внесения изменений в Правила землепользования и застройки Сысертского городского округа, установленного постановлением Администрации Сысертского городского округа от 12.12.2018 № 1852, с учетом обращения директора ООО «Резиденция» Аскина В.И. вх. № 7761 от 17.04.2019

ПОСТАНОВЛЯЮ:

1. Разрешить Обществу с ограниченной ответственностью «Резиденция» в лице директора Аскина Виталия Ильдаровича (далее – заказчик) подготовить проекты внесения изменений в генеральный план Сысертского городского округа, внесения изменений в Правила землепользования и застройки Сысертского городского округа применительно к территории поселка Первомайский (далее – проекты) в соответствии с требованиями на разработку градостроительной документации, представленными в приложении к настоящему постановлению, в срок до 31.12.2020.

2. Определить внебюджетное финансирование выполнения работ по подготовке проектов из средств заказчика.

3. Заказчику:

1) подготовку проектов осуществить в соответствии с техническим заданием, утвержденным Комитетом по управлению муниципальным имуществом, архитектуре и градостроительству Администрации Сысертского городского округа, требованиями действующего законодательства;

2) представить в Администрацию Сысертского городского округа подготовленные проекты, необходимые материалы для проведения публичных слушаний по проектам, принять участие и обеспечить присутствие проектной организации на публичных слушаниях;

3) представить в Администрацию Сысертского городского округа электронный вид проектов в целях формирования муниципальной геоинформационной системы обеспечения градостроительной деятельности Сысертского городского округа (далее - МГИС СГО).

4. Комитету по управлению муниципальным имуществом, архитектуре и градостроительству Администрации Сысертского городского округа (А.В. Александровский):

1) обеспечить рассмотрение подготовленных проектов на соответствие техническому заданию;

2) согласовать проекты согласно пунктам 1-4 статьи 25 Градостроительного кодекса Российской Федерации (при необходимости);

3) осуществить подготовку и организацию проведения публичных слушаний в отношении проектов в пределах компетенции;

4) подготовить проекты решений Думы Сысертского городского округа о внесении изменений в генеральный план Сысертского городского округа, Правила землепользования и застройки Сысертского городского округа.

5. Признать утратившим силу постановление Администрации Сысертского городского округа от 12.12.2018 № 1852 «О разработке проектов: генерального плана Сысертского городского округа применительно к территории поселка Первомайский, внесения изменений в генеральный план Сысертского городского округа, внесения изменений в Правила землепользования и застройки Сысертского городского округа в части территории поселка Первомайский».

6. Контроль за исполнением настоящего постановления оставить за Главой Сысертского городского округа Д.А. Нисковских.

7. Опубликовать настоящее постановление в официальном издании «Вестник Сысертского городского округа» и разместить на официальном сайте Сысертского городского округа в сети Интернет.

И.о. Главы Сысертского
городского округа

С.О. Воробьев

ДОКУМЕНТ ПОДПИСАН
ЭЛЕКТРОННОЙ ПОДПИСЬЮ

Сертификат 6D82D1CF0E5415FC1E777E1796C7AD5E15725B9A
Владелец: Воробьев Сергей Олегович

Действителен с 16.04.2019 по 16.07.2020

Приложение
к постановлению Администрации
Сысертского городского округа
от 29.04.2019 № 802

**Требования
на разработку градостроительной документации**

№ п/п	Наименование разделов	Содержание разделов
1. Общие сведения		
1.1	Вид градостроительной документации	<p>1.1.1 Проекты внесения изменений в генеральный план Сысертского городского округа, внесения изменений в Правила землепользования и застройки Сысертского городского округа применительно к территории поселка Первомайский (далее - проекты).</p> <p>1.1.2 При разработке проектов изменению подлежат следующие документы:</p> <ul style="list-style-type: none"> - генеральный план Сысертского городского округа, утверждённый решением Думы Сысертского городского округа от 08.08.2013 № 221 (с изменениями от 03.12.2014 № 407, от 29.04.2015 № 437, от 27.08.2015 № 468, от 24.12.2015 № 499, от 01.03.2016 № 515, от 31.03.2016 № 523, от 28.04.2016 № 526, от 30.06.2016 № 542, от 06.09.2016 № 555, от 01.12.2016 № 574, от 30.11.2017 № 30, от 29.11.2018 № 117, от 29.11.2018 № 119, от 29.11.2018 № 120, от 28.02.2019 № 141, от 28.03.2019 № 144, от 28.03.2019 № 145, от 28.03.2019 № 146); - Правила землепользования и застройки Сысертского городского округа, утвержденные решением Думы Сысертского городского округа от 24.01.2008 № 323 (в редакции от 03.07.2018 № 79 с изменениями от 29.11.2018 № 117, от 29.11.2018 № 118, от 29.11.2018 № 120, от 28.02.2019 № 140, от 28.03.2019 № 144, от 28.03.2019 № 145, от 28.03.2019 № 146).
1.2	Основание для разработки проектов	1.2.1. Постановление Администрации Сысертского городского округа от 20.09.2018 № 1386 «Об утверждении Порядка деятельности комиссии по подготовке предложений о внесении изменений в генеральный план

		<p>Сысертского городского округа», далее - комиссия.</p> <p>1.2.2. Заключение комиссии 08.11.2018 № 18.</p> <p>1.2.3. Положение «О составе, порядке подготовки генерального плана Сысертского городского округа и порядке и внесении в него изменений», утвержденное решением Думы Сысертского городского округа от 27.08.2015 № 467.</p>
1.3	Цель разработки и задачи проектов, подлежащие исполнению	<p>1.3.1 Цели:</p> <ol style="list-style-type: none"> 1. Обеспечение устойчивого развития территории Сысертского городского округа в интересах настоящего и будущего поколения на основе территориального планирования. 2. Определение перспективного назначения территории населенного пункта исходя из совокупности социальных, экономических, экологических и иных факторов. 3. Создание условий для повышения конкурентоспособности экономики поселка, повышения инвестиционной привлекательности территории путем обеспечения реализации мероприятий по развитию транспортной, инженерной и социальной инфраструктуры, стимулирования жилищного и коммунального строительства, деловой активности, логистики и торговли. 4. Создание условий для перспективной реализации программ и стратегии социально-экономического развития Сысертского городского округа, а также взаимодействия с федеральной и региональной государственной информационной системой территориального планирования (далее – ФГИС ТП и ИАС УРТ). 5. Создание информационного ресурса МГИС СГО в виде базы пространственных и иных данных об объектах градостроительной деятельности в целях обеспечения автоматизации процессов при исполнении муниципальных функций и предоставлении услуг в сфере градостроительной деятельности. <p>1.3.2 Задачи:</p> <ol style="list-style-type: none"> 1. Проведение комплексного анализа: <ul style="list-style-type: none"> - современного состояния использования

		<p>территории;</p> <ul style="list-style-type: none"> - ресурсного потенциала (природного, материального, населенческого); - градостроительного (функционально-территориального, структурно-планировочного, ландшафтно-эстетического, исторического); - предшествующей градостроительной документации; - инженерно-строительных условий; - возможных негативных природных и техногенных воздействий. <p>2. Определение характера и масштаба проблем, препятствующих устойчивому развитию населенного пункта.</p> <p>3. Определение приоритетных направлений социально-экономического развития поселка Первомайский.</p> <p>4. Прогноз численности населения с учетом изменения структуры его занятости, специфики демографической ситуации и миграционной подвижности населения.</p> <p>5. Определение оптимального соотношения и размещения функциональных зон, обеспечивающих:</p> <ul style="list-style-type: none"> - повышение эффективности использования территории населенного пункта и повышение ее рентного потенциала; - экологически безопасное взаимное размещение в структуре населенного пункта общественных, жилых, производственных и иных функций; - возможность кооперации объектов социальной, производственной и транспортной инфраструктуры. <p>6. Разработка предложений по реорганизации и упорядочению промышленных территорий и коммунально-складских зон с учетом специфики социально-экономических условий развития округа.</p> <p>7. Формирование (совершенствование) социальной, транспортной и инженерной инфраструктуры в соответствии с приоритетными направлениями территориального развития Екатеринбургской</p>
--	--	---

		<p>агломерации и предлагаемым функциональным зонированием поселка.</p> <p>8. Формирование архитектурно-планировочной структуры населенного пункта, адаптированной к его конкретной природной и градостроительной специфике и обеспечивающей образно-эстетическую индивидуальность и комфортность проживания.</p> <p>9. Определение приоритетных зон жилищного строительства и реконструкции жилищного фонда.</p> <p>10. Расчет перспективного баланса территории с учетом прогнозируемого спроса на территориальный ресурс.</p> <p>11. Размещение в населенном пункте объектов общественно-деловой функции в общем контексте.</p> <p>12. Формирование системы зеленых насаждений общего пользования и средозащитного каркаса территории населенного пункта.</p> <p>13. Разработка предложений по защите территории населенного пункта от неблагоприятных природных и техногенных воздействий.</p> <p>14. Разработка предложений по охране окружающей среды от антропогенного и техногенного загрязнения. Оценка прогнозируемого состояния окружающей среды.</p> <p>15. Выявление потенциала инвестиционных ресурсов для реализации проектных предложений генерального плана.</p> <p>16. Определение территорий и объектов первой очереди строительства.</p> <p>17. Разработка предложений по установлению границ населенного пункта.</p>
1.4	Источник финансирования	Внебюджетное финансирование
1.5	Заказчик проектов	ООО «Резиденция»
1.6	Разработчик проектов	Подрядная организация согласно договору подряда с заказчиком

1.7	Нормативно-правовая база разработки градостроительной документации	Согласно приложению № 2 к настоящим требованиям на разработку градостроительной документации
2. Сведения о проектируемой территории		
2.1	Описание проектируемой территории с указанием ее наименования и основных характеристик	<p>2.1.1. Территория населенного пункта поселок Первомайский, расположенного в северной макроэкономической зоне Сысертского городского округа Свердловской области, площадью ориентировочно 154 га.</p> <p>2.1.2. Ситуационный план с нанесением фрагментов приведен в Приложении № 1 к настоящим требованиям на разработку градостроительной документации.</p> <p>2.1.3. Заказчик обязан уведомить Администрацию Сысертского городского округа в письменном виде о необходимости корректировки территории вне границ предоставленного фрагмента.</p>
3. Требования к составу и содержанию градостроительной документации		
3.1	Требования к составу и содержанию проектов	Проекты должны быть подготовлены в составе текстовых и графических материалов.
3.2	Особые требования к выполнению работ	<p>3.2.1. При выполнении работ учесть необходимость 100% обеспечения территории населенного пункта централизованными системами водоснабжения, водоотведения, электроснабжения, газоснабжения, теплоснабжения, для чего в проектах должны быть определены конкретные источники водоснабжения и предложены системы очистки хозяйственно-бытовых и ливневых стоков, выполнены работы по подготовке сведений о наружных сетях инженерно-технического обеспечения, определен перечень соответствующих инженерно-технических мероприятий.</p> <p>3.2.2. Городской округ относится к территориям с высоким риском возникновения природных и</p>

		<p>техногенных пожаров, населенные пункты городского округа плотно окружены лесными массивами, при том, что городской округ имеет низкую плотность автомобильных дорог, которые в основном проходят через населенные пункты, в связи с чем, при выполнении работ обеспечить решение вопросов по подготовке проектов мероприятий по обеспечению пожарной безопасности с учетом сложившейся ситуации.</p> <p>3.2.3. При выполнении работ определить и отобразить на соответствующих картах утверждаемые границы населенного пункта, утверждаемые границы населенного пункта определить по границам земельных участков, стоящих на кадастровом учете и с учетом сведений по ранее учтенным земельным участкам.</p> <p>Обязательным приложением к генеральному плану являются сведения о границах населенных пунктов, входящих в состав поселения или городского округа, которые должны содержать графическое описание местоположения границ населенных пунктов, перечень координат характерных точек этих границ в системе координат, используемой для ведения Единого государственного реестра недвижимости. Формы графического и текстового описания местоположения границ населенных пунктов, требования к точности определения координат характерных точек границ населенных пунктов, формату электронного документа, содержащего указанные сведения, установлены Приказом Министерства экономического развития Российской Федерации от 4 мая 2018 г. № 236.</p> <p>3.2.4. Подготовку проектов осуществить на основании материалов топографо-геодезической подосновы М 1:2000 с давностью их создания или обновления не более двух лет, материалов инженерно-геологических изысканий и исследований.</p> <p>3.2.4. Внесение данных в информационную систему обеспечения градостроительной</p>
--	--	--

		деятельности не должно повлечь за собой нарушение работоспособности ее компонентов.
3.3	Требования к планировочной организации территории	<p>3.3.1 Планировочную структуру промышленных и сельскохозяйственных зон формировать, учитывая рациональное размещение группы предприятий, упорядочить планировочное зонирование с учетом технологических связей, санитарно-гигиенических требований, обозначив размещение инженерных и транспортных коммуникаций с учетом грузооборота сельскохозяйственного или промышленного предприятия и видов транспорта.</p> <p>Планировочную структуру жилых зон формировать с учетом взаимоувязанного размещения зон общественных центров, жилой застройки, улично-дорожной сети, озелененных территорий общего пользования, а также в увязке с планировочной структурой населенного пункта в целом в зависимости от его величины и природных особенностей территории.</p>
3.4	Требования к графической части проектов	<p>3.4.1 Состав и содержание проектных материалов генерального плана выполнить в соответствии с Главой 3 Градостроительного кодекса Российской Федерации.</p> <p>3.4.2 Состав карт согласно положению «О составе, порядке подготовки генерального плана Сысертского городского округа и порядке и внесения в него изменений», утвержденного решением Думы Сысертского городского округа от 27.08.2015 № 467.</p> <p>3.4.3 Состав и содержание проектных материалов внесения изменений в Правила землепользования и застройки выполнить в соответствии с Главой 4 Градостроительного кодекса Российской Федерации. Границы территориальных зон должны отвечать требованию принадлежности каждого земельного участка только одной территориальной зоне.</p> <p>3.4.4 Графические материалы представляются в виде тематических карт в цифровой форме и в форме растровых изображений;</p>

		<p>3.4.5 Карты и фрагменты карт на бумажном носителе представляются в формате, кратном листу А-4.</p> <p>3.4.6 Графические материалы проектов применительно к территории городского округа должны содержать:</p> <ul style="list-style-type: none">а) Карта 1. Функциональное зонирование территории городского округа вне границ населенных пунктов.б) Карта 2. Объекты местного значения, размещаемые на территории городского округа.в) Карта 3. Границы населенных пунктов.г) Карта 4. Инвестиционные площадки и объекты размещаемые на территории городского округа.д) Карта 5. Комплексная оценка современного состояния территории городского округа.е) Карта 5.1. Природно-рекреационный комплекс городского округа.ж) Карта 6. Комплексная оценка современного состояния инженерной инфраструктуры городского округа.з) Карта 7. Предложения по комплексному развитию территории городского округа.и) Карта 7.1. Предложения по комплексному развитию природно-рекреационного комплекса территории городского округа.к) Карта 8. Предложения по комплексному развитию инженерной инфраструктуры городского округа.л) Графическое описание местоположения границ населенных пунктов. <p>Формы графического описания местоположения границ населенных пунктов, формат электронного документа, содержащего указанные сведения, установлены Приказом Министерства экономического развития Российской Федерации от 4 мая 2018 г. № 236.</p> <ul style="list-style-type: none">м) Изменяемые фрагменты Карты градостроительного зонирования Сысертского городского округа.н) Графическое описание местоположения границ территориальных зон.
--	--	--

		<p>3.4.7 Цифровое описание объектов, отображаемых в графических материалах, должно соответствовать требованиям, установленным приказом Министерства экономического развития Российской Федерации от 09.01.2018 № 10 «Об утверждении Требований к описанию и отображению в документах территориального планирования объектов федерального значения, объектов регионального значения, объектов местного значения и о признании утратившим силу приказа Минэкономразвития России от 7 декабря 2016 г. № 793».</p> <p>3.4.8 Графические материалы проектов в цифровой форме выполняются в системе координат МСК-66, в формате программы MapInfo Professional (версии не ниже 9.0), в соответствии со структурой таблиц и условных обозначений, принятых при разработке генерального плана Сысертского городского округа.</p> <p>3.4.9 . Графические материалы проектов предоставляются в формате jpg, pdf и в файлах MapInfo Professional *.id, .dat, .map и .tab.</p> <p>3.4.10. Презентационные материалы проектов для проведения публичных слушаний предоставляются в формате *.ppt.</p>
3.5	Требования к текстовой части проектов	<p>3.5.1 Текстовые материалы проектов применительно к территории городского округа должны содержать:</p> <p>а) Книга 1. Положения о территориальном планировании.</p> <p>б) Книга 2. Материалы по обоснованию проекта генерального плана применительно к территории поселка Первомайский.</p> <p>в) Пояснительная записка к проекту внесения изменений в Правила землепользования застройки Сысертского городского округа.</p> <p>г) Сведения о границах населенного пункта, которые должны содержать перечень координат характерных точек этих границ в системе координат, используемой для ведения Единого государственного реестра недвижимости. Формы текстового описания местоположения</p>

		<p>границ населенного пункта, требования к точности определения координат характерных точек границы населенного пункта, формату электронного документа, содержащего указанные сведения, установлены Приказом Министерства экономического развития Российской Федерации от 4 мая 2018 г. № 236.</p> <p>д) Текстовое описание местоположения границ территориальных зон.</p> <p>3.5.2 Текстовые материалы предоставляются в формате doc/docx.</p>
3.6	Исходные данные	<p>Сбор исходных данных для разработки проектов осуществляется разработчиком и заказчиком самостоятельно и за их счёт.</p> <p>Материалы исходной информации для подготовки проектов могут содержать:</p> <ul style="list-style-type: none"> - сведения, доступ к которым обеспечивается в ФГИС ТП (с 1 сентября 2011 г.); - материалы информационной системы обеспечения градостроительной деятельности; - сведения об изученности объекта территориального планирования (охват его территории материалами изысканий различного масштаба, направленности и давности их создания или обновления; наличие архивных, исторических, литературных источников и т.д.), перечень ранее выполненных научно-исследовательских работ, градостроительной и проектной документации, прочих работ, учет которых целесообразен при подготовке проекта генерального плана; - данные о демографической ситуации и занятости населения; - сведения о социальной, транспортной, инженерной и производственной инфраструктурах, строительной базе; - материалы топографо-геодезической подосновы соответствующих масштабов с давностью их создания или обновления не более двух лет для территорий населенных пунктов и не более восьми лет для остальных территорий муниципальных образований, картографические и справочные материалы, материалы инженерно-геологических изысканий и


		<p>исследований;</p> <ul style="list-style-type: none"> - материалы социально-экономических прогнозов развития поселения, городского округа, в том числе: <ul style="list-style-type: none"> - сведения о современном использовании и состоянии территории, ее экономической оценке, кадастровой оценке земельных участков (в виде схем землепользования и табличного материала); - данные обследований и прогнозов санитарно-гигиенического состояния и экологической ситуации; - данные социологических и социально-экономических обследований; - историко-архитектурные планы, проекты зон охраны памятников истории и культуры; - материалы опорных и адресных планов, регистрационных планов подземных коммуникаций и атласов геологических выработок; - сведения об инвестиционных проектах, рыночной конъюнктуре и финансовом обеспечении; - материалы государственного земельного кадастра (государственного кадастра объектов недвижимости).
3.7	Сведения, предоставляемые Администрацией Сысертского городского округа	<p>Администрация Сысертского городского округа передает Разработчику основную исходную информацию в электронной форме:</p> <ol style="list-style-type: none"> 1. Фрагмент (фрагменты) генерального плана Сысертского городского округа. 2. Фрагмент (фрагменты) Правил землепользования и застройки Сысертского городского округа. 3. Дополнительная исходная информация предоставляется заказчиком по письменному запросу Разработчика на предоставление дополнительной исходной информации, необходимой для разработки проектов (при необходимости).
3.8	Сроки выполнения работы	Сроки выполнения проектов определяются договором подряда между заказчиком и подрядной организацией.

3.9	Количество экземпляров документации	2 экземпляра на бумажном носителе; 1 экземпляр на электронном носителе; 1 экземпляр материалов, необходимых для подготовки решения Думы; 1 экземпляр презентационных материалов.
3.10	Порядок согласования, обсуждения и утверждения градостроительной документации	<p>3.9.1. Подготовленные проекты заказчики направляют в Администрацию Сысертского городского округа для проведения процедур согласования, рассмотрения на публичных слушаниях и для представления проектов на утверждение.</p> <p>3.9.2. Согласование проектов осуществляется в порядке, установленном Градостроительным кодексом Российской Федерации при участии Разработчика.</p> <p>3.9.3. Перечень согласующих инстанций определяется Администрацией Сысертского городского округа на основании действующих нормативных правовых актов.</p> <p>3.9.4. В случае получения замечаний и предложений по проектам Разработчик обеспечивает подготовку аргументированных ответов на замечания и предложения, полученные в ходе согласования проектов, и корректирует проекты (при необходимости).</p> <p>3.9.5. Публичные слушания проводятся Администрацией Сысертского городского округа с участием заказчиков и Разработчиков проектов. Заказчики и Разработчики обязаны принять участие в собраниях и встречах с общественностью и со средствами массовой информации, проводимых в процессе проведения публичных слушаний.</p> <p>3.9.6. Заказчики и Разработчики обязаны принять участие в представлении проектов на утверждение в случае получения от Администрации Сысертского городского округа соответствующего уведомления.</p> <p>3.9.7. После утверждения проектов исполнитель вносит изменения в Информационную систему обеспечения градостроительной деятельности Сысертского городского округа.</p>

Примечание. Содержание задания может уточняться в соответствии с требованиями к разработке отдельных видов градостроительной документации и специфики территории - объекта градостроительного проектирования.

Приложение № 1
к требованиям на разработку
градостроительной документации

Ситуационный план

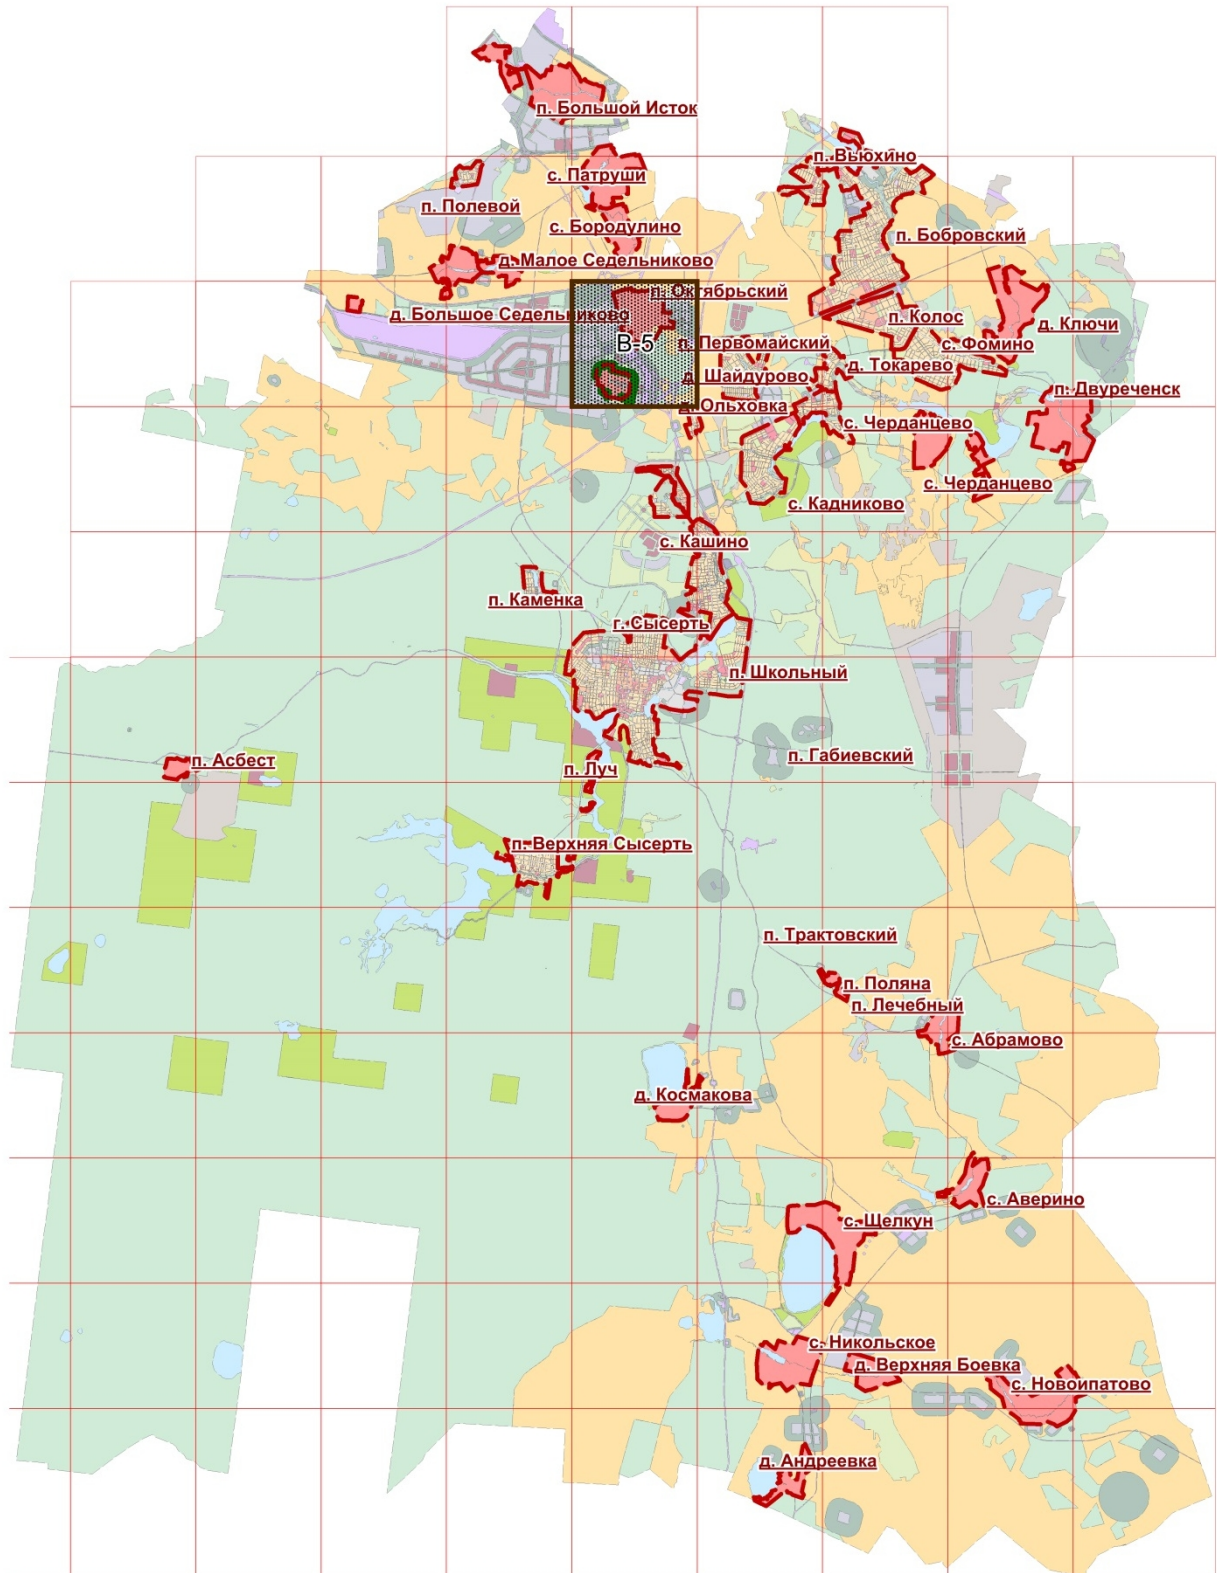

Приложение № 2
к требованиям на разработку
градостроительной документации

Нормативно-правовая база разработки градостроительной документации

1. Градостроительный кодекс Российской Федерации»;
2. Земельный кодекс Российской Федерации;
3. Лесной кодекс Российской Федерации;
4. Водный кодекс Российской Федерации;
5. Федеральный закон от 21.12.2004 № 172-ФЗ «О порядке перевода земель и земельных участков из одной категории в другую»;
6. Федеральный закон от 22.07.2008 № 123-ФЗ «Технический регламент о требованиях пожарной безопасности»;
7. Федеральный закон от 30.12.2009 № 384 «Технический регламент о безопасности зданий и сооружений»;
8. Федеральный закон от 30.03.1999 № 52-ФЗ «О санитарно-эпидемиологическом благополучии населения»;
9. Федеральный закон от 14.03.1995 № 33-ФЗ «Об особо охраняемых природных территориях»;
10. Федеральный закон от 10.01.2002 № 7-ФЗ «Об охране окружающей среды»;
11. Федеральный закон от 21.07.1993 № 5485-1 «О государственной тайне»;
12. Приказ Министерства регионального развития РФ от 26.05.2011 № 244 «Об утверждении Методических рекомендаций по разработке проектов генеральных планов поселений и городских округов»;
13. Приказ Министерства регионального развития РФ от 30.08.2007 № 85 «Об утверждении документов по ведению информационной системы обеспечения градостроительной деятельности»;
14. СНиП 2.07.01-89* «Градостроительство. Планировка и застройка городских и сельских поселений»;
15. СП 42.13330.2011. Свод правил. «Градостроительство. Планировка и застройка городских и сельских поселений. Актуализированная редакция СНиП 2.07.01-89*»;
16. СанПиН 2.2.1/2.1.1.1200-03 «Санитарно-защитные зоны и санитарная классификация предприятий, сооружений и иных объектов»;
17. Постановление Правительства РФ от 03.03.2018 № 222 «Об утверждении Правил установления санитарно-защитных зон и использования земельных участков, расположенных в границах санитарно-защитных зон»;
18. СНиП 11-04-2003 «Инструкция о порядке разработки, согласования, экспертизе и утверждении градостроительной документации» в части не противоречащей Градостроительному кодексу;

19. Приказ Министерства экономического развития Российской Федерации от 09.01.2018 № 10 «Об утверждении Требований к описанию и отображению в документах территориального планирования объектов федерального значения, объектов регионального значения, объектов местного значения и о признании утратившим силу приказа Минэкономразвития России от 7 декабря 2016 г. № 793»;

20. Приказ Министерства экономического развития Российской Федерации от 4 мая 2018 г. № 236 «Об установлении форм графического и текстового описания местоположения границ населенных пунктов, территориальных зон, требований к точности определения координат характерных точек границ населенных пунктов, территориальных зон, формату электронного документа, содержащего сведения о границах населенных пунктов (в том числе границах образуемых населенных пунктов), расположенных на межселенных территориях, сведения о границах населенных пунктов (в том числе границах образуемых населенных пунктов), входящих в состав поселения или городского округа, сведения о границах территориальных зон».

21. Нормативы градостроительного проектирования Свердловской области НГПСО 1-2009.66;

22. Местные нормативы градостроительного проектирования Сысертского городского округа, утвержденные решением Думы Сысертского городского округа от 22.05.2018 № 67.