



АДМИНИСТРАЦИЯ СЫСЕРТСКОГО ГОРОДСКОГО ОКРУГА ПОСТАНОВЛЕНИЕ

от 08.07.2020 № 1259
г. Сысерть

О внесении изменений в схему границ прилегающих территорий, на которых не допускается розничная продажа алкогольной продукции на территории Двуреченской сельской администрации, утвержденную постановлением Администрации Сысертского городского округа от 20.03.2019 № 482 «Об утверждении схем границ прилегающих территорий, на которых не допускается розничная продажа алкогольной продукции, к организациям и объектам на территории Двуреченской сельской администрации»

Руководствуясь статьями 101, 102 Областного закона от 10 марта 1999 года № 4-ОЗ «О правовых актах в Свердловской области»,

ПОСТАНОВЛЯЮ:

1. Внести изменение в схему границ прилегающих территорий, на которых не допускается розничная продажа алкогольной продукции, к организациям и объектам на территории Двуреченской сельской администрации, утвержденную постановлением Администрации Сысертского городского округа от 20.03.2019 № 482 «Об утверждении схем границ прилегающих территорий, на которых не допускается розничная продажа алкогольной продукции, к организациям и объектам на территории Двуреченской сельской администрации», изложив приложение № 7 в новой редакции (прилагается).

2. Настоящее постановление опубликовать в официальном издании «Вестник Сысертского городского округа» и разместить на сайте Сысертского городского округа в сети Интернет.

Глава Сысертского
городского округа

Д.А. Нисковских


ДОКУМЕНТ ПОДПИСАН
ЭЛЕКТРОННОЙ ПОДПИСЬЮ

Сертификат 621B0689791AD868790B82F9DF03DC7817BF0ACC
Владелец **Нисковских Дмитрий Андреевич**
Действителен с 27.11.2019 по 27.02.2021

Приложение

к постановлению Администрации
Сысертского городского округа
от _____ № _____

Схема границ прилегающих территорий, на которых не допускается розничная продажа алкогольной продукции, к Муниципальному автономному дошкольному образовательному учреждению «Детский сад № 56 «Лесная сказка», расположенному по адресу Свердловская область, Сысертский район, поселок Двуреченск, улица Мира, 2

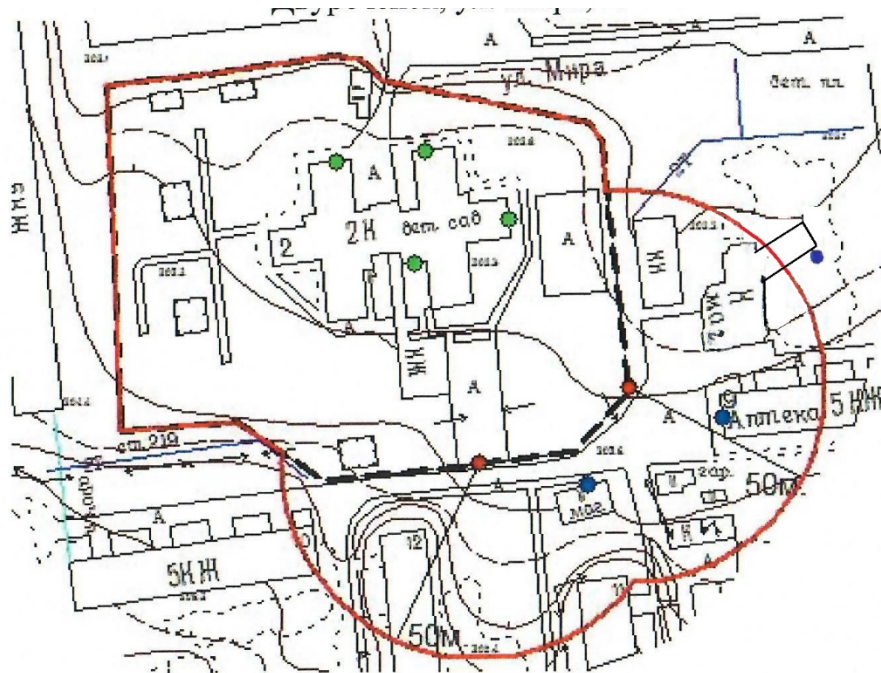

Масштаб 1:2000

Условные обозначения:

- обособленная территория
- вход(выход) в здание
- вход(выход) на обособленную территорию
- вход(выход) в стационарный торговый объект
- прилегающая территория