



АДМИНИСТРАЦИЯ СЫСЕРТСКОГО ГОРОДСКОГО ОКРУГА ПОСТАНОВЛЕНИЕ

от 05.03.2022 № 488-ПА
г. Сысерть

О назначении публичных слушаний по документации по планировке застроенной территории жилого района «Сосновый», ограниченного улицами Коммуны, Розы Люксембург, Декабристов и утвержденной границей населенного пункта город Сысерть

В соответствии с Федеральным законом от 06 октября 2003 года № 131-ФЗ «Об общих принципах организации местного самоуправления в Российской Федерации», статьями 5.1, 46 Градостроительного кодекса Российской Федерации, руководствуясь Положением о порядке организации и проведении публичных слушаний в Сысертском городском округе, утвержденным решением Думы Сысертского городского округа от 22.05.2018 № 63, учитывая постановление Администрации Сысертского городского округа от 19.01.2022 № 74-ПА «О подготовке документации по планировке застроенной территории жилого района «Сосновый», ограниченного улицами Коммуны, Розы Люксембург, Декабристов и утвержденной границей населенного пункта город Сысерть и признании утратившим силу постановления Главы Сысертского городского округа от 07.08.2015 № 501 «О подготовке документации по планировке застроенной территории жилого района «Сосновый», ограниченного улицей Коммуны, Розы Люксембург, Декабристов и утвержденной границей населенного пункта город Сысерть»,

ПОСТАНОВЛЯЮ:

1. Назначить проведение публичных слушаний по документации по планировке застроенной территории жилого района «Сосновый», ограниченного улицами Коммуны, Розы Люксембург, Декабристов и утвержденной границей населенного пункта город Сысерть (далее – проект) на 28 марта 2022 года в 17 часов 05 минут по адресу: Свердловская область, Сысертский район, город Сысерть, улица Ленина, дом 35, здание Администрации Сысертского городского округа, актовый зал.

В соответствии с Указом Губернатора Свердловской области от 18.03.2021 № 100-УГ «О введении на территории Свердловской области режима повышенной готовности и принятии дополнительных мер по защите населения от новой коронавирусной инфекции (2019-nCoV)» в здание Администрации Сысертского городского округа возможен допуск лиц при

наличии у них QR-кода, оформленного с использованием федеральной государственной информационной системы «Единый портал государственных и муниципальных услуг (функций)» и подтверждающего, что гражданину проведена профилактическая прививка против новой коронавирусной инфекции (2019-nCoV) либо что гражданин перенес новую коронавирусную инфекцию (2019-nCoV); или медицинского документа, подтверждающего, что гражданину проведена профилактическая прививка против новой коронавирусной инфекции (2019-nCoV) (в том числе первым компонентом двухкомпонентной вакцины, прошедшей государственную регистрацию в Российской Федерации) не более шести месяцев назад либо, что гражданин перенес новую коронавирусную инфекцию (2019-nCoV) не более шести месяцев назад; или медицинского документа, подтверждающего наличие медицинских противопоказаний к проведению профилактической прививки против новой коронавирусной инфекции (2019-nCoV), заверенного лечащим врачом и руководителем (заместителем руководителя) медицинской организации, и медицинского документа, подтверждающего отрицательный результат лабораторного исследования на новую коронавирусную инфекцию (2019-nCoV) методом полимеразной цепной реакции (ПЦР), проведенного не позднее, чем за 72 часа, а также документа, удостоверяющего личность гражданина.

2. Установить:

1) регистрация участников публичных слушаний осуществляется при наличии паспорта гражданина Российской Федерации либо иного документа, удостоверяющего личность гражданина;

2) прием предложений и замечаний от заинтересованных лиц по проекту со дня регистрации настоящего постановления по 24 марта 2022 года (включительно):

- на адрес электронной почты: adm_sgo@mail.ru с обязательным указанием в теме сообщения «Публичные слушания»;

- посредством записи в книге (журнале) учета посетителей экспозиции в период проведения экспозиции по проекту по адресу: Свердловская область, Сысертский район, город Сысерть, улица Ленина, дом 35, кабинет № 18.

3. Создать и утвердить состав комиссии по проведению публичных слушаний (далее – Комиссия):

Александровский А.В. – Заместитель Главы Администрации Сысертского городского округа – Председатель Комитета по управлению муниципальным имуществом, архитектуре и градостроительству Администрации Сысертского городского округа, председатель Комиссии;

Капалина Е.А. – заместитель Председателя Комитета по управлению муниципальным имуществом, архитектуре и градостроительству Администрации Сысертского городского округа, заместитель председателя Комиссии;

Козырева А.В. – главный специалист Комитета по управлению муниципальным имуществом, архитектуре и градостроительству Администрации Сысертского городского округа, секретарь Комиссии.

Члены Комиссии:

Бындина Т.В. – главный специалист Комитета по управлению муниципальным имуществом, архитектуре и градостроительству Администрации Сысертского городского округа;

Савичев А.А. – депутат Думы Сысертского городского округа (по согласованию);

Субботин И.А. – депутат Думы Сысертского городского округа (по согласованию).

4. Комиссии:

1) организовать и провести в установленный срок публичные слушания по проекту с участием граждан, постоянно проживающих на территории, в отношении которой подготовлен проект, правообладателей находящихся в границах этой территории земельных участков и расположенных на них объектов капитального строительства, а также правообладателей помещений, являющихся частью указанных объектов капитального строительства;

2) обеспечить размещение оповещения о проведении публичных слушаний по проекту на сайте Сысертского городского округа в сети Интернет (<http://admsysert.ru>);

3) организовать экспозицию проекта в фойе здания Администрации Сысертского городского округа по адресу: Свердловская область, Сысертский район, город Сысерть, улица Ленина, дом 35.

Период проведения экспозиции: со дня регистрации настоящего постановления по 24 марта 2022 года (включительно), время работы экспозиции: с понедельника по пятницу – с 8-00 часов до 17-00 часов (за исключением праздничных и выходных дней);

4) рассмотреть поступившие предложения и замечания по проекту, подготовить протокол публичных слушаний и заключение о результатах публичных слушаний;

5) обеспечить опубликование заключения о результатах публичных слушаний по проекту в официальном издании «Вестник Сысертского городского округа» и сетевом издании «Официальный интернет-портал правовой информации Сысертского городского округа» (sysert-pravo.rf) в сети Интернет.

5. Контроль за исполнением настоящего постановления оставляю за собой.

6. Настоящее постановление опубликовать в официальном издании «Вестник Сысертского городского округа» и сетевом издании «Официальный интернет-портал правовой информации Сысертского городского округа» (sysert-pravo.rf) в сети Интернет.

Глава Сысертского
городского округа



Д.А. Нисковских

Приложение
к постановлению Администрации
Сысертского городского округа
от 05.03.2022 № 488-ПА



МУНИЦИПАЛЬНОЕ БЮДЖЕТНОЕ УЧРЕЖДЕНИЕ
«МУНИЦИПАЛЬНЫЙ ЦЕНТР ГРАДОСТРОИТЕЛЬСТВА
СЫСЕРТСКОГО ГОРОДСКОГО ОКРУГА»

**Документация по планировке застроенной территории жилого
района «Сосновый», ограниченного улицей Коммуны,
Розы Люксембург, Декабристов и утвержденной границей
населенного пункта город Сысерть**

**Том 1. Положения о размещении объектов местного значения и о
характеристиках планируемого развития территории**

КНИГА 1. Проект планировки

ВВЕДЕНИЕ

Главной целью разработки проекта планировки территории является обеспечение устойчивого развития территорий, выделение элементов планировочной структуры, установление границ земельных участков, на которых расположены объекты капитального строительства, границ земельных участков, предназначенных для строительства и размещения линейных объектов.

Подготовка проекта планировки территории осуществляется для выделения элементов планировочной структуры, установления параметров планируемого развития элементов планировочной структуры, зон планируемого размещения объектов местного значения.

Подготовка проекта межевания территории осуществляется в целях установления границ застроенных земельных участков, границ незастроенных земельных участков, планируемых для предоставления физическим и юридическим лицам для строительства, границ земельных участков, предназначенных для размещения объектов капитального строительства регионального или местного значения.

Документация по планировке застроенной территории микрорайона «Сосновый», ограниченного улицами Коммуны, Розы Люксембург, Декабристов, разработана на основании постановления Администрации Сысертского городского округа от 19.01.2022 № 74-ПА «О подготовке документации по планировке застроенной территории жилого района «Сосновый», ограниченного улицами Коммуны, Розы Люксембург, Декабристов и утвержденной границей населенного пункта город Сысерть и признании утратившим силу постановления Главы Сысертского городского округа от 07.08.2015 № 501 «О подготовке документации по планировке застроенной территории жилого района «Сосновый», ограниченного улицей Коммуны, Розы Люксембург, Декабристов и утвержденной границей населенного пункта город Сысерть».

При разработке проекта учтены:

- Генеральный Сысертского городского округа, утвержденный решением Думы Сысертского городского округа от 08.08.2013 г. № 221 (с изменениями от 03.12.2014 № 407, от 29.04.2015 № 437, от 27.08.2015 № 468, от 24.12.2015 № 499, от 01.03.2016 № 515, от 31.03.2016 № 523, от 28.04.2016 № 526, от 30.06.2016 № 542, от 06.09.2016 № 555, от 01.12.2016 № 574, от 30.11.2017 № 30, от 29.11.2018 № 117, от 29.11.2018 № 119, от 29.11.2018 № 120, от 28.02.2019 № 141, от 28.03.2019 № 144, от 28.03.2019 № 145, от 28.03.2019 № 146, от 29.05.2019 № 154, от 26.09.2019 № 178, от 31.10.2019 № 197, от 31.10.2019 № 198, от 27.02.2020 № 219, от 14.04.2020 № 223, от 25.06.2020 № 242, от 27.08.2020 № 253, от 27.08.2020 № 254, от 24.09.2020 № 263, от 29.10.2020 № 266, от 29.10.2020 № 267, от 29.10.2020 № 268, от 26.11.2020 № 276, от 26.11.2020 № 277, от 24.12.2020 № 289, от 24.12.2020 № 290, от 01.04.2021 № 308, от 01.04.2021 № 309, от 01.04.2021 № 310, от 01.04.2021 № 311, от 27.05.2021 № 328, от 27.05.2021 № 329, от 27.05.2021 № 330, от 26.08.2021 № 354, от 26.08.2021 № 355, от 26.08.2021 № 356, от 26.08.2021 № 357, от 28.10.2021 № 368, от 23.12.2021 № 386 от 27.01.2022 № 392).

- Генеральный план Сысертского городского округа применительно к территории города Сысерть», утвержденный решением думы Сысертского городского округа от 08.08.2013 № 222 (с изменениями от 30.10.2014 № 397, от 28.04.2016 № 526, от 27.02.2020, № 219, от 24.12.2020 № 290, от 01.04.2021 № 308, от 27.05.2021 № 330, от 23.12.2021 № 386).

- Правила землепользования и застройки Сысертского городского округа, утвержденные решением Думы Сысертского городского округа от 24.01.2008 № 323 (в редакции от 27.08.2020 № 252).

I ПРОЕКТНЫЕ ПРЕДЛОЖЕНИЯ

Исходные данные, используемые в проекте:

Кадастровые планы территорий 66:25:2901001, 66:25:2901004, 66:25:2901005, 66:25:2901006, 66:25:2901007, 66:25:2901008, 66:25:2901009, 66:25:2901010, 66:25:2901011, 66:25:2901012;

Стереотопографические материалы в М 1:2000 на застроенную часть территории, выполненные ЗАО «Проектно-изыскательский институт ГЕО» (2011 г.).

Участок проектирования расположен в северной части города Сысерть. Границами проектируемой территории являются:

Северная граница – утвержденная граница населенного пункта город Сысерть;

Восточная граница – ул. Коммуны (категория – магистральная улица общегородского значения, 2-го класса регулируемого движения);

Южная граница – улица Розы Люксембург (категория – улица местного значения);

Западная граница – улица Декабристов (категория – магистральная улица общегородского значения, 2-го класса регулируемого движения).

Площадь жилого района: 224,4 га.

Расчетная численность населения: 11 769 человек.

Расчетное количество семей: 4360.

Планируемая жилая застройка представлена индивидуальными жилыми домами, блокированными домами, многоквартирными жилыми домами.

Проектом предусмотрено 100 % обеспечение территории жилого района системами инженерного обеспечения объектов капитального строительства: электроснабжением, питьевым водоснабжением, водоотведением, газоснабжением, теплоснабжением, горячим водоснабжением.

Результаты разработки проекта планировки и его основные технико-экономические показатели представлены в разделе VIII, проекта межевания в разделе IX.

Планировочная структура района отличается простотой решения в связи с тем, что каркас района - улично-дорожная сеть - представляет собой прямоугольно-ячеистую структуру. Улицы делят район на кварталы, в пределах которых расположены жилые дома учреждения и предприятия повседневного пользования.

Природные компоненты вписываются в структуру района для создания привлекательного пейзажа развития зоны рекреационного назначения, расположенной в северной части.

II ОБЪЕКТЫ ЖИЛОГО ФОНДА

Жилой фонд района «Сосновый» предусмотрено увеличить за счет строительства жилых домов усадебного типа на земельных участках расположенных в границах улиц Ленина, Д. Соломирского, Кольцевая, Просторная, строительства многоквартирных жилых домов в пределах улиц Просторная, Дачная, Декабристов и жилых домов в существующей застройке, на ранее сформированных земельных участках.

Общая площадь нового жилищного строительства – 249 900 м².

Параметры и характеристика объектов нового жилищного строительства представлена в таблице 1.

Параметры и характеристика объектов жилищного строительства

Таблица 1

№ п/п	Тип застройки	Обеспеченность общей площадью, кв. м/чел	Общая площадь, кв. м	Население, чел.
1	2	4	5	6
1	Застройка индивидуальными отдельно стоящими жилыми домами с приусадебными земельными участками	37	63 800	1721
2	Среднеэтажная жилая застройка	18,5	186 100	10 048
Всего:		-	249 900	11 769

Местоположение зон запрета на размещение застройки всех типов указано на листе 4 «Схема современного использования территории (опорный план). Схема границ зон с особыми условиями использования территории».

III СИСТЕМА СОЦИАЛЬНО-БЫТОВОГО ОБСЛУЖИВАНИЯ ТЕРРИТОРИИ

Население жилого района обеспечено объектами социально-бытового обслуживания, расположенными в границах территории жилого района.

Полное обеспечение потребности населения в социально-бытовых услугах будет частично реализовываться за границами проектируемой территории.

Проектом планировки предусмотрено выделение земельных участков для объектов общественно-делового назначения, коммерческого назначения. Так же предусмотрено строительство встроенных, встроенно-пристроенных объектов общественного делового назначения на первых этажах многоквартирных жилых домов.

IV СИСТЕМА ТРАНСПОРТНОГО ОБЕСПЕЧЕНИЯ И ИНЖЕНЕРНОЙ ПОДГОТОВКИ ТЕРРИТОРИИ

На территории жилого района предусмотрено создание системы транспортного обеспечения объектов капитального строительства и системы инженерной подготовки территории.

Система транспортного обеспечения территории предполагает строительство и реконструкцию сооружений, указанных в таблице 2.

Транспортное обеспечение

Таблица 2

Типы сооружений	Ед. изм.	Параметры
Автомобильные дороги, в том числе:	км	18,26
с шириной дорожного полотна – 7,0 м	км	4,50
с шириной дорожного полотна – 6,0 м	км	13,76
Остановочный комплекс общественного транспорта	объект	1

Система инженерной подготовки территории предполагает строительство открытых и закрытых систем ливневой канализации с последующим сбросом в систему сбора ливневых стоков с последующей транспортировкой на реконструируемые очистные сооружения, расположенные в восточной части города Сысерть.

V СИСТЕМА ИНЖЕНЕРНОГО ОБЕСПЕЧЕНИЯ ТЕРРИТОРИИ

На территории жилого района предусмотрено создание следующих систем инженерного обеспечения объектов капитального строительства: электроснабжение,

водоснабжение, водоотведение, газоснабжение, теплоснабжение, горячее водоснабжение. Системы инженерного обеспечения - 2-х типов: централизованные и децентрализованные.

Распределение видов систем инженерного обеспечения по типам представлено в таблице 3.

Виды систем инженерного обеспечения

Таблица 3

№ п/п	Виды систем инженерного обеспечения	Объекты капитального строительства		
		Жилые дома усадебного типа	Жилые дома секционного типа	Объекты социально-бытового обслуживания
1	Электроснабжение	централизованное	централизованное	централизованное
2	Водоснабжение (холодная вода)	централизованное	централизованное	централизованное
3	Водоснабжение (горячая вода)	децентрализованное	централизованное	децентрализованное
4	Водоотведение	централизованное	централизованное	централизованное
5	Газоснабжение	централизованное	централизованное	централизованное
6	Теплоснабжение	децентрализованное	централизованное	децентрализованное

Водоснабжение

Водоснабжение района в настоящее время осуществляется от существующего водовода, проходящего вдоль улицы Декабристов от скважины Каменского водозабора, скв. 1р, 2гэ. Проектом предусмотрено строительство насосной станции с резервуарами. Подача воды в разводящую сеть хозяйственно бытового назначения будет производиться от магистрального водовода вдоль улицы Декабристов от насосной станции.

Общая протяженность сетей водоснабжения составит 17,298 км, в том числе:

- проектируемые/реконструируемый – 11,187 км;
- сохраняемые – 6,111 км.

Водопровод принимается объединенный: хозяйственно-питьевой и противопожарный.

Водоотведение

Проектом предлагается обеспечить централизованным водоотведением все объекты капитального строительства, расположенные на территории проектирования. Система водоотведения – полная раздельная.

Отведение бытовых сточных вод от жилых домов будет осуществляться самотечным коллектором до реконструируемых очистных сооружений (в т. ч. КНС № 2, КНС № 3, КНС № 7), расположенных в восточной части города Сысерть по улице К. Либкнехта.

Теплоснабжение и горячее водоснабжение

На территории жилого района действует система централизованного теплоснабжения и горячего водоснабжения. Централизованным теплоснабжением и горячим водоснабжением обеспечиваются секционные жилые дома и объекты общественно-делового назначения.

Для обеспечения жилого района теплоснабжением используется котельная, расположенная в северной части территории проектирования мкр. Новый.

Теплоснабжение и горячее водоснабжение жилых домов на территории проектируемого квартала индивидуальной жилой застройки планируется осуществлять от индивидуальных газовых котлов.

Для обеспечения теплоснабжением и горячим водоснабжением многоквартирной жилой застройки предлагается разместить газовую котельную мощностью 45 МВт по улице Декабристов.

Протяженность сетей отопления и горячего водоснабжения составит 7,542 км, в том числе: сохраняемых – 5,110 км, проектируемых/реконструируемых – 2,432 км.

Электроснабжение

Электроснабжение жилого района обеспечивают понизительные подстанции 110/10 кВ «Свобода» (далее – ПС), расположенной на территории проектирования, ПС подлежит реконструкции.

В соответствии с решениями генерального плана Сысертского городского округа применительно к территории города Сысерть проектом предлагается перекладка в кабель воздушных линий 10 кВ в границах сохраняемой застройки. Проект планировки предусматривает размещение новых сетей электроснабжения 0,4 кВ только на территории проектируемого квартала индивидуальной жилой застройки и многоэтажной жилой застройки.

Проектом электроснабжения предлагается подключение разводящих линий на 0,4 кВ через 11 сохраняемых ТП, 4 проектируемых ТП к ЛЭП 10 кВ.

Газоснабжение

Газоснабжение территории проектирования осуществляется по газопроводам низкого давления от газорегуляторных пунктов (далее – ГРП), расположенных на ул. Свободы и ул. Ленина.

В соответствии с решениями генерального плана г. Сысерть проектом предлагается перекладка тех газопроводов высокого давления II категории в границах сохраняемой застройки, санитарные разрывы которых попадают на существующие жилые дома. Проект планировки предусматривает размещение новых сетей газоснабжения только на территории проектируемого квартала индивидуальной жилой застройки и многоквартирной жилой застройки.

Проектом газоснабжения предлагается подключение газопроводов низкого давления через проектируемый ГРП, предложенный к размещению на территории проектируемого квартала индивидуальной жилой застройки и многоквартирной жилой застройки. Подключение ГРП предлагается осуществить проектируемым газопроводом высокого давления II категории от существующего газопровода, расположенного в 400 метрах к северу от ул. Свободы.

VI ИНВЕСТИЦИОННЫЕ ОБЪЕКТЫ, РАЗМЕЩАЕМЫЕ НА ТЕРРИТОРИИ

В границах проектирования предлагается выделить участки под секционную жилую застройку, участки под индивидуальную жилую застройку, участки под многофункциональные общественно деловые центры, участок под котельную, участки под ДДУ и ДОУ.

Местоположение инвестиционных объектов указано на листе 1 «Основной чертеж проекта планировки и межевания территории».

VII ПЕРЕЧЕНЬ МЕРОПРИЯТИЙ, ПОДЛЕЖАЩИЙ ВЫПОЛНЕНИЮ В ЦЕЛЯХ РЕАЛИЗАЦИИ ПРОЕКТА ПЛАНИРОВКИ ЖИЛОГО РАЙОНА

В целях реализации проекта планировки жилого района «Сосновый» выполнению подлежат мероприятия, указанные в таблице 4.

Перечень мероприятий, подлежащий выполнению в целях реализации проекта планировки жилого района

Таблица 4

№ п/п	Перечень мероприятий	Примечания
1	Подготовка, согласование, утверждение и реализация проекта «Сокращение санитарно-защитной зоны от существующего скотомогильника»	Цель подготовки: определение точного местоположения и конфигурации скотомогильника, сокращение границы СЗЗ

2	Подготовка, согласование, утверждение и реализация проекта «Сокращение санитарно-защитной зоны от существующего объекта промышленности, расположенного по адресу: г. Сысерть, мкр. Сосновый Бор, дом 1-в.	Цель подготовки: сокращение границы СЗЗ
---	---	---

VIII ПРОЕКТНЫЙ БАЛАНС И ОСНОВНЫЕ ТЕХНИКО-ЭКОНОМИЧЕСКИЕ ПОКАЗАТЕЛИ

Основные технико-экономические показатели представлены в таблице 5.

Основные технико-экономические показатели

Таблица 5

№ п/п	Наименование показателя	Ед. изм.	Существующее положение	Проектное предложение
1	2	3	4	5
1	<u>Территории</u>			
2	Общая площадь земель в границе проектирования	га	224,4	224,4
3	Зона жилой застройки	га	57,32	90,74
4	Зона инженерной и транспортной инфраструктуры	га	1,90	5,82
5	Зона производственного использования	га	5,31	4,54
6	Зона рекреационного назначения	га	95,69	50,92
7	Зона общественно-делового назначения	га	13,04	23,52
8	Территория коллективных садов	га	6,85	7,98
9	Прочие территории	га	51,18	40,92
10	<u>Население</u>			
11	Общая численность постоянного населения, в том числе:	чел.	5042	11 769
12	Численность населения, проживающего в индивидуальной жилой застройке	чел.	794	1721
13	Численность населения, проживающего в многоквартирной застройке		4180	10 048
14	Плотность населения	чел\га	22,27	51,98
15	<u>Жилой фонд</u>			
16	Общая площадь жилого фонда	м ²	109 300	249 900
17	Средняя обеспеченность населения жилым фондом	м ² \чел.	21,7	21,2
18	Индивидуальная усадебная жилая застройка	м ²	31 900	63 800
19	Многоквартирная застройка	м ²	77 400	186 100
20	<u>Транспортная инфраструктура</u>			
21	Общая протяженность улично-дорожной сети, в том числе:	км	15,67	18,26
22	Протяженность магистральных улиц	км	2,94	2,91
23	Протяженность улиц в жилой	км	12,73	12,26

№ п/п	Наименование показателя	Ед. изм.	Существующее положение	Проектное предложение
1	2	3	4	5
	застройке			
24	Протяженность проездов	км	-	3,09
25	<u>Инженерная инфраструктура и благоустройство территории</u>			
26	Электроснабжение:			
27	Расход электроэнергии	тыс.кВтч /год	-	32 482,440
28	Общая протяженность ЛЭП, в том числе:	км	-	8,971
29	ЛЭП 10 кВ кабельная линия электропередачи	км	-	6,683
30	ЛЭП 10 кВ воздушная линия электропередачи	км	-	2,288
31	Водоснабжение:			
32	Водоснабжение	м ³ /сут	-	4 872,4
33	Среднесуточное удельное водопотребление	м ³ /сут	-	2 706,9
34	Водопроводы полипропиленовые, в том числе:	км	-	17,298
35	Водопроводы проектируемые/реконструируемые	км	-	11,187
36	Водоотведение:			
37	Хозяйственно-бытовые стоки	м ³ /сут.	-	3 410,6
38	Теплоснабжение:			
39	Протяженность сетей теплоснабжения и горячего водоснабжения, в том числе:	км	-	7,542
40	Проектируемые сети теплоснабжения и горячего водоснабжения	км	-	2,432
41	Газоснабжение:			
42	Потребление газа	тыс. м ³ /год	-	3 575,422
43	Газопровод подземный, высокого давления, в том числе:	км	-	4,360
44	Газопровод подземный, высокого давления, новое строительство	км	-	2,818
45	Связь:			
46	Охват населения телевизионным вещанием	%	-	100
47	Обеспеченность населения сотовой телефонной сетью	%	-	100
48	<u>Санитарная очистка территории</u>			
49	Площадка для сбора ТБО	объект	-	15
50	Площадка для сбора ТБО	контейнер	-	86

Координаты поворотных точек красных линии

№ пунктов	Дирекционные углы	Длина линий, м	ΔS доп.	X	Y	f доп
Координаты поворотных точек красной линии № 1						
1	172° 15,9'	41,24	0,2	356 038,06	1 546 024,87	0,3
2	173° 57,5'	73,25	0,2	355 997,20	1 546 030,42	0,3
3	174° 19,1'	125,45	0,2	355 924,36	1 546 038,13	0,3
4	174° 17,4'	9,25	0,2	355 799,53	1 546 050,55	0,3
5	174° 21,3'	106,25	0,2	355 790,33	1 546 051,47	0,3
6	178° 15,4'	61,14	0,2	355 684,60	1 546 061,92	0,3
7	183° 45,0'	38,84	0,2	355 623,49	1 546 063,78	0,3
8	183° 38,0'	1,89	0,2	355 584,73	1 546 061,24	0,3
9	185° 10,9'	11,96	0,2	355 582,84	1 546 061,12	0,3
10	185° 10,5'	5,21	0,2	355 570,93	1 546 060,04	0,3
11	184° 0,9'	100,96	0,2	355 565,74	1 546 059,57	0,3
12	184° 1,6'	43,86	0,2	355 465,03	1 546 052,50	0,3
13	181° 35,0'	37,29	0,2	355 421,28	1 546 049,42	0,3
14	181° 31,5'	6,01	0,2	355 384,00	1 546 048,39	0,3
15	181° 35,4'	9,37	0,2	355 377,99	1 546 048,23	0,3
16	169° 57,3'	47,01	0,2	355 368,62	1 546 047,97	0,3
17	166° 33,3'	61,07	0,2	355 322,33	1 546 056,17	0,3
18	166° 10,1'	119,21	0,2	355 262,93	1 546 070,37	0,3
19	16° 30,7'	8,20	0,2	355 147,18	1 546 098,87	0,3
20	98° 21,8'	146,85	0,2	355 155,04	1 546 101,20	0,3
21	8° 21,2'	51,97	0,2	355 133,68	1 546 246,49	0,3
22	98° 21,6'	129,09	0,2	355 185,10	1 546 254,04	0,3
23	185° 22,3'	37,06	0,2	355 166,33	1 546 381,76	0,3
24	98° 21,8'	72,60	0,2	355 129,43	1 546 378,29	0,3
25	98° 21,1'	35,11	0,2	355 118,87	1 546 450,12	0,3
26	98° 22,2'	55,10	0,2	355 113,77	1 546 484,86	0,3
27	98° 21,7'	143,09	0,2	355 105,75	1 546 539,37	0,3
28	5° 25,8'	181,66	0,2	355 084,94	1 546 680,94	0,3
29	5° 26,4'	25,00	0,2	355 265,78	1 546 698,13	0,3
30	5° 26,4'	25,00	0,2	355 290,67	1 546 700,50	0,3
31	5° 25,1'	24,99	0,2	355 315,56	1 546 702,87	0,3
32	5° 26,4'	25,00	0,2	355 340,44	1 546 705,23	0,3
33	5° 25,0'	25,00	0,2	355 365,33	1 546 707,60	0,3
34	5° 26,4'	25,00	0,2	355 390,22	1 546 709,96	0,3
35	5° 26,5'	24,99	0,2	355 415,11	1 546 712,33	0,3
36	5° 25,0'	25,00	0,2	355 439,99	1 546 714,70	0,3
37	5° 26,4'	25,00	0,2	355 464,88	1 546 717,06	0,3
38	5° 26,4'	25,00	0,2	355 489,77	1 546 719,43	0,3
39	5° 25,0'	25,00	0,2	355 514,66	1 546 721,80	0,3
40	5° 26,5'	24,99	0,2	355 539,55	1 546 724,16	0,3
41	5° 25,0'	25,00	0,2	355 564,43	1 546 726,53	0,3
42	5° 26,4'	25,00	0,2	355 589,32	1 546 728,89	0,3
43	5° 26,4'	25,00	0,2	355 614,21	1 546 731,26	0,3
44	5° 25,1'	24,99	0,2	355 639,10	1 546 733,63	0,3
45	5° 26,4'	25,00	0,2	355 663,98	1 546 735,99	0,3
46	5° 25,7'	100,00	0,2	355 688,87	1 546 738,36	0,3
47	5° 26,4'	25,00	0,2	355 788,42	1 546 747,82	0,3
48	5° 25,0'	25,00	0,2	355 813,31	1 546 750,19	0,3
49	5° 26,4'	25,00	0,2	355 838,20	1 546 752,55	0,3
50	5° 26,5'	24,99	0,2	355 863,09	1 546 754,92	0,3
51	5° 25,0'	25,00	0,2	355 887,97	1 546 757,29	0,3
52	5° 26,4'	25,00	0,2	355 912,86	1 546 759,65	0,3
53	5° 25,0'	25,00	0,2	355 937,75	1 546 762,02	0,3
54	5° 26,4'	25,00	0,2	355 962,64	1 546 764,38	0,3
55	5° 25,7'	34,35	0,2	355 987,53	1 546 766,75	0,3

№ пунктов	Дирекционные углы	Длина линий, м	ΔS доп.	X	Y	f доп
56	271° 15,3'	745,31	0.2	356 021,73	1 546 770,00	0.3
Координаты поворотных точек красной линии № 2						
1	184° 53,0'	45,11	0.2	356 020,90	1 546 789,61	0.3
2	92° 24,9'	23,97	0.2	355 975,95	1 546 785,77	0.3
3	92° 23,7'	22,01	0.2	355 974,94	1 546 809,72	0.3
4	92° 23,7'	22,02	0.2	355 974,02	1 546 831,71	0.3
5	92° 25,3'	22,01	0.2	355 973,10	1 546 853,71	0.3
6	92° 23,7'	22,01	0.2	355 972,17	1 546 875,70	0.3
7	92° 23,7'	22,02	0.2	355 971,25	1 546 897,69	0.3
8	92° 25,3'	22,01	0.2	355 970,33	1 546 919,69	0.3
9	92° 23,7'	22,02	0.2	355 969,40	1 546 941,68	0.3
10	92° 24,5'	14,99	0.2	355 968,48	1 546 963,68	0.3
11	132° 19,5'	15,00	0.2	355 967,85	1 546 978,66	0.3
12	132° 18,8'	20,22	0.2	355 957,75	1 546 989,75	0.3
13	132° 20,1'	20,22	0.2	355 944,14	1 547 004,70	0.3
14	132° 20,0'	20,21	0.2	355 930,52	1 547 019,65	0.3
15	132° 20,1'	20,22	0.2	355 916,91	1 547 034,59	0.3
16	132° 20,0'	20,21	0.2	355 903,29	1 547 049,54	0.3
17	132° 20,1'	20,22	0.2	355 889,68	1 547 064,48	0.3
18	132° 11,6'	20,22	0.2	355 876,06	1 547 079,43	0.3
19	146° 21,1'	22,85	0.2	355 862,48	1 547 094,41	0.3
20	157° 41,1'	10,98	0.2	355 843,46	1 547 107,07	0.3
21	94° 10,1'	30,40	0.2	355 833,30	1 547 111,24	0.3
22	94° 11,1'	54,26	0.2	355 831,09	1 547 141,56	0.3
23	135° 12,8'	28,39	0.2	355 827,13	1 547 195,68	0.3
24	173° 45,1'	1,38	0.2	355 806,98	1 547 215,68	0.3
25	274° 10,1'	17,89	0.2	355 805,61	1 547 215,83	0.3
26	274° 10,6'	25,68	0.2	355 806,91	1 547 197,99	0.3
27	274° 10,6'	25,68	0.2	355 808,78	1 547 172,38	0.3
28	274° 11,2'	29,32	0.2	355 810,65	1 547 146,77	0.3
29	170° 26,8'	13,44	0.2	355 812,79	1 547 117,53	0.3
30	181° 39,7'	16,90	0.2	355 799,54	1 547 119,76	0.3
31	185° 24,8'	13,25	0.2	355 782,65	1 547 119,27	0.3
32	185° 26,0'	43,19	0.2	355 769,46	1 547 118,02	0.3
33	94° 9,4'	26,62	0.2	355 726,46	1 547 113,93	0.3
34	94° 10,6'	25,68	0.2	355 724,53	1 547 140,48	0.3
35	94° 10,6'	25,68	0.2	355 722,66	1 547 166,09	0.3
36	94° 10,8'	33,48	0.2	355 720,79	1 547 191,70	0.3
37	173° 55,7'	20,32	0.2	355 718,35	1 547 225,09	0.3
38	274° 10,2'	23,10	0.2	355 698,14	1 547 227,24	0.3
39	274° 10,2'	23,10	0.2	355 699,82	1 547 204,20	0.3
40	274° 10,1'	23,11	0.2	355 701,50	1 547 181,16	0.3
41	274° 11,7'	23,10	0.2	355 703,18	1 547 158,11	0.3
42	274° 10,2'	23,10	0.2	355 704,87	1 547 135,07	0.3
43	185° 25,3'	40,01	0.2	355 706,55	1 547 112,03	0.3
44	185° 26,1'	40,01	0.2	355 666,72	1 547 108,25	0.3
45	94° 10,5'	25,00	0.2	355 626,89	1 547 104,46	0.3
46	94° 10,5'	24,44	0.2	355 625,07	1 547 129,39	0.3
47	94° 10,5'	24,73	0.2	355 623,29	1 547 153,77	0.3
48	94° 10,6'	24,72	0.2	355 621,49	1 547 178,43	0.3
49	94° 10,5'	32,83	0.2	355 619,69	1 547 203,08	0.3
50	2° 28,2'	355,35	0.2	355 617,30	1 547 235,82	0.3
Координаты поворотных точек красной линии № 3						
1	92° 24,2'	24,80	0.2	355 956,01	1 546 783,87	0.3
2	92° 24,3'	24,79	0.2	355 954,97	1 546 808,65	0.3
3	92° 23,9'	26,04	0.2	355 953,93	1 546 833,42	0.3
4	92° 24,0'	26,03	0.2	355 952,84	1 546 859,44	0.3
5	92° 23,6'	26,81	0.2	355 951,75	1 546 885,45	0.3

№ пунктов	Дирекционные углы	Длина линий, м	ΔS доп.	X	Y	f доп
6	92° 30,7'	26,48	0,2	355 950,63	1 546 912,24	0,3
7	95° 5,9'	14,52	0,2	355 949,47	1 546 938,69	0,3
8	109° 43,6'	15,29	0,2	355 948,18	1 546 953,15	0,3
9	116° 50,0'	16,26	0,2	355 943,02	1 546 967,54	0,3
10	126° 39,4'	16,13	0,2	355 935,68	1 546 982,05	0,3
11	132° 13,0'	22,86	0,2	355 926,05	1 546 994,99	0,3
12	132° 13,0'	22,86	0,2	355 910,69	1 547 011,92	0,3
13	132° 13,0'	22,86	0,2	355 895,33	1 547 028,85	0,3
14	132° 13,0'	22,86	0,2	355 879,97	1 547 045,78	0,3
15	133° 44,2'	23,74	0,2	355 864,61	1 547 062,71	0,3
16	148° 31,0'	19,66	0,2	355 848,20	1 547 079,86	0,3
17	264° 27,5'	17,50	0,2	355 831,43	1 547 090,13	0,3
18	274° 10,7'	31,84	0,2	355 829,74	1 547 072,71	0,3
19	274° 9,9'	30,43	0,2	355 832,06	1 547 040,95	0,3
20	274° 11,0'	55,10	0,2	355 834,27	1 547 010,60	0,3
21	274° 9,8'	27,41	0,2	355 838,29	1 546 955,65	0,3
22	274° 11,1'	26,45	0,2	355 840,28	1 546 928,31	0,3
23	274° 10,5'	26,78	0,2	355 842,21	1 546 901,93	0,3
24	274° 10,0'	26,01	0,2	355 844,16	1 546 875,22	0,3
25	274° 11,4'	26,01	0,2	355 846,05	1 546 849,28	0,3
26	274° 10,1'	24,77	0,2	355 847,95	1 546 823,34	0,3
27	274° 10,1'	24,77	0,2	355 849,75	1 546 798,64	0,3
28	5° 25,5'	52,46	0,2	355 851,55	1 546 773,94	0,3
29	5° 26,1'	52,47	0,2	355 903,78	1 546 778,90	0,3
Координаты поворотных точек красной линии № 4						
1	94° 10,4'	25,01	0,2	355 831,64	1 546 772,04	0,3
2	94° 10,4'	25,01	0,2	355 829,82	1 546 796,98	0,3
3	94° 10,4'	25,01	0,2	355 828,00	1 546 821,92	0,3
4	94° 10,4'	25,01	0,2	355 826,18	1 546 846,86	0,3
5	94° 10,4'	25,01	0,2	355 824,36	1 546 871,80	0,3
6	94° 11,8'	25,01	0,2	355 822,54	1 546 896,74	0,3
7	94° 10,4'	25,01	0,2	355 820,71	1 546 921,68	0,3
8	94° 10,4'	25,01	0,2	355 818,89	1 546 946,62	0,3
9	94° 10,4'	25,01	0,2	355 817,07	1 546 971,56	0,3
10	94° 10,4'	25,01	0,2	355 815,25	1 546 996,50	0,3
11	94° 10,4'	25,01	0,2	355 813,43	1 547 021,44	0,3
12	94° 10,4'	25,01	0,2	355 811,61	1 547 046,38	0,3
13	90° 47,0'	10,97	0,2	355 809,79	1 547 071,32	0,3
14	82° 3,2'	15,04	0,2	355 809,64	1 547 082,29	0,3
15	172° 6,5'	15,95	0,2	355 811,72	1 547 097,19	0,3
16	180° 51,9'	13,25	0,2	355 795,92	1 547 099,38	0,3
17	185° 26,2'	14,99	0,2	355 782,67	1 547 099,18	0,3
18	185° 25,3'	40,01	0,2	355 767,75	1 547 097,76	0,3
19	274° 10,8'	30,32	0,2	355 727,92	1 547 093,98	0,3
20	274° 10,4'	25,01	0,2	355 730,13	1 547 063,74	0,3
21	274° 10,4'	25,01	0,2	355 731,95	1 547 038,80	0,3
22	274° 10,4'	25,01	0,2	355 733,77	1 547 013,86	0,3
23	274° 10,5'	25,00	0,2	355 735,59	1 546 988,92	0,3
24	274° 10,4'	25,01	0,2	355 737,41	1 546 963,99	0,3
25	274° 10,4'	25,01	0,2	355 739,23	1 546 939,05	0,3
26	274° 10,4'	25,01	0,2	355 741,05	1 546 914,11	0,3
27	274° 11,8'	25,01	0,2	355 742,87	1 546 889,17	0,3
28	274° 10,4'	25,01	0,2	355 744,70	1 546 864,23	0,3
29	274° 10,4'	25,01	0,2	355 746,52	1 546 839,29	0,3
30	274° 10,4'	25,01	0,2	355 748,34	1 546 814,35	0,3
31	274° 10,4'	25,01	0,2	355 750,16	1 546 789,41	0,3
32	5° 26,1'	40,01	0,2	355 751,98	1 546 764,47	0,3
33	5° 25,3'	40,01	0,2	355 791,81	1 546 768,26	0,3

№ пунктов	Дирекционные углы	Длина линий, м	ΔS доп.	X	Y	f доп
Координаты поворотных точек красной линии № 5						
1	94° 10,4'	25,01	0,2	355 732,06	1 546 762,57	0,3
2	94° 10,4'	25,01	0,2	355 730,24	1 546 787,51	0,3
3	94° 10,4'	25,01	0,2	355 728,42	1 546 812,45	0,3
4	94° 10,4'	25,01	0,2	355 726,60	1 546 837,39	0,3
5	94° 10,4'	25,01	0,2	355 724,78	1 546 862,33	0,3
6	94° 10,4'	25,01	0,2	355 722,96	1 546 887,27	0,3
7	94° 10,4'	25,01	0,2	355 721,14	1 546 912,21	0,3
8	94° 10,4'	25,01	0,2	355 719,32	1 546 937,15	0,3
9	94° 10,4'	25,01	0,2	355 717,50	1 546 962,09	0,3
10	94° 10,4'	25,01	0,2	355 715,68	1 546 987,03	0,3
11	94° 11,8'	25,01	0,2	355 713,86	1 547 011,97	0,3
12	94° 10,4'	25,01	0,2	355 712,03	1 547 036,91	0,3
13	94° 9,7'	30,31	0,2	355 710,21	1 547 061,85	0,3
14	185° 25,8'	30,01	0,2	355 708,01	1 547 092,08	0,3
15	185° 27,2'	10,00	0,2	355 678,13	1 547 089,24	0,3
16	185° 23,5'	10,00	0,2	355 668,18	1 547 088,29	0,3
17	185° 25,9'	30,00	0,2	355 658,22	1 547 087,35	0,3
18	274° 9,7'	30,32	0,2	355 628,35	1 547 084,51	0,3
19	274° 10,4'	25,01	0,2	355 630,55	1 547 054,27	0,3
20	274° 11,9'	25,00	0,2	355 632,37	1 547 029,33	0,3
21	274° 10,4'	25,01	0,2	355 634,20	1 547 004,40	0,3
22	274° 10,4'	25,01	0,2	355 636,02	1 546 979,46	0,3
23	274° 10,4'	25,01	0,2	355 637,84	1 546 954,52	0,3
24	274° 10,4'	25,01	0,2	355 639,66	1 546 929,58	0,3
25	274° 10,4'	25,01	0,2	355 641,48	1 546 904,64	0,3
26	274° 10,4'	25,01	0,2	355 643,30	1 546 879,70	0,3
27	274° 10,4'	25,01	0,2	355 645,12	1 546 854,76	0,3
28	274° 10,4'	25,01	0,2	355 646,94	1 546 829,82	0,3
29	274° 10,4'	25,01	0,2	355 648,76	1 546 804,88	0,3
30	274° 10,4'	25,01	0,2	355 650,58	1 546 779,94	0,3
31	5° 26,1'	40,01	0,2	355 652,40	1 546 755,00	0,3
32	5° 25,3'	40,01	0,2	355 692,23	1 546 758,79	0,3
Координаты поворотных точек красной линии № 6						
1	185° 3,6'	7,71	0,2	355 598,36	1 547 081,94	0,3
2	188° 52,5'	72,91	0,2	355 590,68	1 547 081,26	0,3
3	273° 42,8'	10,19	0,2	355 518,64	1 547 070,01	0,3
4	273° 46,3'	8,06	0,2	355 519,30	1 547 059,84	0,3
5	273° 45,3'	29,01	0,2	355 519,83	1 547 051,80	0,3
6	273° 45,4'	29,00	0,2	355 521,73	1 547 022,85	0,3
7	273° 45,4'	29,00	0,2	355 523,63	1 546 993,91	0,3
8	273° 45,1'	29,04	0,2	355 525,53	1 546 964,97	0,3
9	273° 45,4'	29,00	0,2	355 527,43	1 546 935,99	0,3
10	273° 45,3'	29,01	0,2	355 529,33	1 546 907,05	0,3
11	273° 45,6'	26,84	0,2	355 531,23	1 546 878,10	0,3
12	273° 44,7'	26,80	0,2	355 532,99	1 546 851,32	0,3
13	273° 45,6'	26,84	0,2	355 534,74	1 546 824,58	0,3
14	273° 45,9'	26,80	0,2	355 536,50	1 546 797,80	0,3
15	273° 44,3'	26,84	0,2	355 538,26	1 546 771,06	0,3
16	5° 26,9'	41,39	0,2	355 540,01	1 546 744,28	0,3
17	94° 11,5'	26,81	0,2	355 581,21	1 546 748,21	0,3
18	94° 11,2'	26,85	0,2	355 579,25	1 546 774,95	0,3
19	94° 11,5'	26,81	0,2	355 577,29	1 546 801,73	0,3
20	94° 11,5'	26,81	0,2	355 575,33	1 546 828,47	0,3
21	94° 11,5'	26,81	0,2	355 573,37	1 546 855,21	0,3
22	5° 25,2'	41,50	0,2	355 571,41	1 546 881,95	0,3
23	94° 10,2'	29,02	0,2	355 612,72	1 546 885,87	0,3
24	94° 10,2'	29,02	0,2	355 610,61	1 546 914,81	0,3

№ пунктов	Дирекционные углы	Длина линий, м	ΔS доп.	X	Y	f доп
25	94° 10,1'	29,03	0.2	355 608,50	1 546 943,75	0.3
26	94° 10,5'	28,98	0.2	355 606,39	1 546 972,70	0.3
27	94° 9,4'	25,53	0.2	355 604,28	1 547 001,60	0.3
28	94° 10,4'	25,97	0.2	355 602,43	1 547 027,06	0.3
29	94° 7,4'	6,54	0.2	355 600,54	1 547 052,96	0.3
30	94° 21,2'	22,53	0.2	355 600,07	1 547 059,48	0.3
Координаты поворотных точек красной линии № 7						
1	272° 51,7'	3,60	0.2	355 498,58	1 547 066,90	0.3
2	274° 3,1'	13,44	0.2	355 498,76	1 547 063,30	0.3
3	273° 51,2'	29,02	0.2	355 499,71	1 547 049,89	0.3
4	273° 51,2'	29,02	0.2	355 501,66	1 547 020,94	0.3
5	273° 51,2'	29,02	0.2	355 503,61	1 546 991,99	0.3
6	273° 51,2'	29,02	0.2	355 505,56	1 546 963,04	0.3
7	273° 52,4'	29,02	0.2	355 507,51	1 546 934,09	0.3
8	273° 51,2'	29,02	0.2	355 509,47	1 546 905,14	0.3
9	273° 51,0'	22,34	0.2	355 511,42	1 546 876,19	0.3
10	273° 52,4'	22,35	0.2	355 512,92	1 546 853,90	0.3
11	273° 51,0'	22,34	0.2	355 514,43	1 546 831,60	0.3
12	273° 51,0'	22,34	0.2	355 515,93	1 546 809,31	0.3
13	273° 51,0'	22,34	0.2	355 517,43	1 546 787,02	0.3
14	273° 52,4'	22,35	0.2	355 518,93	1 546 764,73	0.3
15	185° 25,7'	56,66	0.2	355 520,44	1 546 742,43	0.3
16	185° 25,7'	56,66	0.2	355 464,03	1 546 737,07	0.3
17	93° 49,6'	22,33	0.2	355 407,62	1 546 731,71	0.3
18	93° 51,0'	22,34	0.2	355 406,13	1 546 753,99	0.3
19	93° 49,6'	22,33	0.2	355 404,63	1 546 776,28	0.3
20	93° 49,5'	22,34	0.2	355 403,14	1 546 798,56	0.3
21	93° 51,1'	22,33	0.2	355 401,65	1 546 820,85	0.3
22	93° 49,5'	22,34	0.2	355 400,15	1 546 843,13	0.3
23	93° 49,9'	29,02	0.2	355 398,66	1 546 865,42	0.3
24	93° 50,1'	29,00	0.2	355 396,72	1 546 894,38	0.3
25	93° 50,0'	29,01	0.2	355 394,78	1 546 923,32	0.3
26	93° 49,9'	29,02	0.2	355 392,84	1 546 952,27	0.3
27	93° 50,1'	29,00	0.2	355 390,90	1 546 981,23	0.3
28	93° 49,9'	29,02	0.2	355 388,96	1 547 010,17	0.3
29	93° 26,7'	10,32	0.2	355 387,02	1 547 039,13	0.3
30	8° 51,1'	113,53	0.2	355 386,40	1 547 049,43	0.3
Координаты поворотных точек красной линии № 8						
1	188° 50,4'	122,47	0.2	355 366,31	1 547 046,30	0.3
2	276° 36,3'	309,88	0.2	355 245,29	1 547 027,48	0.3
3	5° 25,6'	57,21	0.2	355 280,93	1 546 719,66	0.3
4	5° 26,1'	50,04	0.2	355 337,88	1 546 725,07	0.3
5	93° 54,9'	26,80	0.2	355 387,70	1 546 729,81	0.3
6	93° 53,6'	26,80	0.2	355 385,87	1 546 756,55	0.3
7	93° 55,0'	26,79	0.2	355 384,05	1 546 783,29	0.3
8	93° 53,6'	26,80	0.2	355 382,22	1 546 810,02	0.3
9	93° 54,9'	26,80	0.2	355 380,40	1 546 836,76	0.3
10	93° 48,8'	29,01	0.2	355 378,57	1 546 863,50	0.3
11	93° 48,8'	29,01	0.2	355 376,64	1 546 892,45	0.3
12	93° 48,8'	29,01	0.2	355 374,71	1 546 921,40	0.3
13	93° 52,4'	29,02	0.2	355 372,78	1 546 950,35	0.3
14	93° 48,8'	29,01	0.2	355 370,82	1 546 979,30	0.3
15	93° 52,4'	29,02	0.2	355 368,89	1 547 008,25	0.3
16	93° 53,9'	9,12	0.2	355 366,93	1 547 037,20	0.3
Координаты поворотных точек красной линии № 9						
1	192° 43,9'	53,18	0.2	355 229,61	1 547 023,75	0.3
2	186° 54,3'	39,01	0.2	355 177,74	1 547 012,03	0.3
3	275° 37,2'	168,28	0.2	355 139,01	1 547 007,34	0.3

№ пунктов	Дирекционные углы	Длина линий, м	ΔS доп.	X	Y	f доп
4	5° 38,0'	22,01	0.2	355 155,49	1 546 839,87	0.3
5	5° 36,7'	18,00	0.2	355 177,39	1 546 842,03	0.3
6	4° 45,8'	4,21	0.2	355 195,30	1 546 843,79	0.3
7	276° 28,9'	11,16	0.2	355 199,50	1 546 844,14	0.3
8	276° 28,4'	3,81	0.2	355 200,76	1 546 833,05	0.3
9	185° 31,1'	59,48	0.2	355 201,19	1 546 829,26	0.3
10	95° 30,5'	15,00	0.2	355 141,99	1 546 823,54	0.3
11	95° 37,1'	168,44	0.2	355 140,55	1 546 838,47	0.3
12	185° 21,1'	96,17	0.2	355 124,06	1 547 006,10	0.3
13	274° 44,8'	16,44	0.2	355 028,31	1 546 997,13	0.3
14	274° 45,7'	91,81	0.2	355 029,67	1 546 980,75	0.3
15	275° 47,8'	71,58	0.2	355 037,29	1 546 889,26	0.3
16	279° 46,5'	120,68	0.2	355 044,52	1 546 818,05	0.3
17	5° 26,0'	109,19	0.2	355 065,01	1 546 699,12	0.3
18	5° 26,9'	10,01	0.2	355 173,71	1 546 709,46	0.3
19	5° 25,0'	10,06	0.2	355 183,67	1 546 710,41	0.3
20	5° 26,4'	71,63	0.2	355 193,69	1 546 711,36	0.3
21	96° 36,2'	114,60	0.2	355 265,00	1 546 718,15	0.3
22	96° 36,4'	193,04	0.2	355 251,82	1 546 831,99	0.3
Координаты поворотных точек красной линии № 10						
1	182° 11,4'	28,78	0.2	355 487,28	1 547 177,12	0.3
2	192° 50,3'	23,90	0.2	355 458,52	1 547 176,02	0.3
3	184° 38,9'	59,22	0.2	355 435,22	1 547 170,71	0.3
4	273° 51,4'	97,10	0.2	355 376,19	1 547 165,91	0.3
5	8° 49,3'	110,14	0.2	355 382,72	1 547 069,03	0.3
6	92° 41,2'	91,30	0.2	355 491,56	1 547 085,92	0.3
Координаты поворотных точек красной линии № 11						
1	182° 48,2'	124,93	0.2	355 359,72	1 547 164,79	0.3
2	276° 7,6'	110,66	0.2	355 234,94	1 547 158,68	0.3
3	8° 28,9'	119,81	0.2	355 246,75	1 547 048,65	0.3
4	93° 12,9'	98,63	0.2	355 365,25	1 547 066,32	0.3
Координаты поворотных точек красной линии № 12						
1	270° 38,9'	45,04	0.2	355 131,99	1 547 158,22	0.3
2	273° 30,3'	86,03	0.2	355 132,50	1 547 113,18	0.3
3	5° 51,3'	36,17	0.2	355 137,76	1 547 027,31	0.3
4	13° 21,5'	59,99	0.2	355 173,74	1 547 031,00	0.3
5	96° 8,6'	113,52	0.2	355 232,11	1 547 044,86	0.3
6	183° 36,3'	7,47	0.2	355 219,96	1 547 157,73	0.3
7	179° 19,0'	80,52	0.2	355 212,50	1 547 157,26	0.3
Координаты поворотных точек красной линии № 13						
1	275° 7,4'	142,80	0.2	355 054,30	1 547 163,01	0.3
2	5° 25,5'	55,96	0.2	355 067,05	1 547 020,78	0.3
3	93° 28,2'	86,73	0.2	355 122,76	1 547 026,07	0.3
4	90° 39,3'	48,98	0.2	355 117,51	1 547 112,64	0.3
5	182° 51,6'	17,23	0.2	355 116,95	1 547 161,62	0.3
6	177° 9,9'	45,50	0.2	355 099,74	1 547 160,76	0.3
Координаты поворотных точек красной линии № 14						
1	267° 18,8'	21,97	0.2	355 586,27	1 547 325,04	0.3
2	179° 12,7'	2,91	0.2	355 585,24	1 547 303,09	0.3
3	274° 12,3'	203,64	0.2	355 582,33	1 547 303,13	0.3
4	187° 17,6'	81,37	0.2	355 597,26	1 547 100,04	0.3
5	92° 27,3'	92,42	0.2	355 516,55	1 547 089,71	0.3
6	90° 27,4'	100,19	0.2	355 512,59	1 547 182,05	0.3
7	180° 41,9'	0,82	0.2	355 511,79	1 547 282,24	0.3
8	90° 33,1'	10,39	0.2	355 510,97	1 547 282,23	0.3
9	174° 2,2'	14,25	0.2	355 510,87	1 547 292,62	0.3
10	270° 27,4'	23,84	0.2	355 496,70	1 547 294,10	0.3
11	270° 27,5'	78,74	0.2	355 496,89	1 547 270,26	0.3

№ пунктов	Дирекционные углы	Длина линий, м	ΔS доп.	X	Y	f доп
12	180° 47,7'	23,06	0.2	355 497,52	1 547 191,52	0.3
13	183° 59,2'	17,83	0.2	355 474,46	1 547 191,20	0.3
14	192° 56,2'	23,90	0.2	355 456,67	1 547 189,96	0.3
15	184° 39,0'	58,47	0.2	355 433,38	1 547 184,61	0.3
16	93° 0,1'	118,59	0.2	355 375,10	1 547 179,87	0.3
17	182° 33,6'	15,00	0.2	355 368,89	1 547 298,30	0.3
18	273° 0,2'	117,97	0.2	355 353,90	1 547 297,63	0.3
19	182° 46,9'	114,55	0.2	355 360,08	1 547 179,82	0.3
20	93° 39,7'	116,97	0.2	355 245,67	1 547 174,26	0.3
21	185° 25,4'	20,00	0.2	355 238,20	1 547 290,99	0.3
22	273° 38,8'	116,22	0.2	355 218,29	1 547 289,10	0.3
23	183° 38,2'	15,61	0.2	355 225,68	1 547 173,12	0.3
24	179° 13,6'	85,13	0.2	355 210,10	1 547 172,13	0.3
25	95° 48,8'	47,38	0.2	355 124,98	1 547 173,28	0.3
26	95° 14,7'	73,40	0.2	355 120,18	1 547 220,42	0.3
27	183° 51,7'	14,99	0.2	355 113,47	1 547 293,51	0.3
28	275° 25,1'	119,68	0.2	355 098,51	1 547 292,50	0.3
29	175° 58,3'	56,94	0.2	355 109,81	1 547 173,35	0.3
30	95° 7,2'	109,61	0.2	355 053,01	1 547 177,35	0.3
31	18° 49,7'	201,97	0.2	355 043,23	1 547 286,52	0.3
Координаты поворотных точек красной линии № 15						
1	185° 21,8'	271,89	0.2	354 895,68	1 546 524,11	0.3
2	301° 50,6'	154,80	0.2	354 624,98	1 546 498,70	0.3
3	302° 0,9'	46,29	0.2	354 706,65	1 546 367,20	0.3
4	302° 0,8'	161,91	0.2	354 731,19	1 546 327,95	0.3
5	298° 36,6'	0,13	0.2	354 817,02	1 546 190,66	0.3
6	296° 33,9'	0,13	0.2	354 817,08	1 546 190,55	0.3
7	297° 59,5'	1,26	0.2	354 817,14	1 546 190,43	0.3
8	298° 1,7'	8,41	0.2	354 817,73	1 546 189,32	0.3
9	290° 55,9'	10,89	0.2	354 821,68	1 546 181,90	0.3
10	283° 34,6'	11,20	0.2	354 825,57	1 546 171,73	0.3
11	275° 56,8'	11,10	0.2	354 828,20	1 546 160,84	0.3
12	268° 7,5'	10,70	0.2	354 829,35	1 546 149,80	0.3
13	264° 35,1'	9,85	0.2	354 829,00	1 546 139,11	0.3
14	347° 22,9'	27,92	0.2	354 828,07	1 546 129,30	0.3
15	357° 34,3'	46,49	0.2	354 855,32	1 546 123,20	0.3
16	357° 33,8'	56,92	0.2	354 901,77	1 546 121,23	0.3
17	357° 34,3'	25,72	0.2	354 958,64	1 546 118,81	0.3
18	357° 34,0'	123,69	0.2	354 984,34	1 546 117,72	0.3
19	98° 21,4'	79,69	0.2	355 107,92	1 546 112,47	0.3
20	98° 21,1'	168,48	0.2	355 096,34	1 546 191,31	0.3
21	185° 2,5'	160,91	0.2	355 071,87	1 546 358,00	0.3
22	95° 2,5'	180,95	0.2	354 911,58	1 546 343,86	0.3
Координаты поворотных точек красной линии № 16						
1	185° 21,6'	135,41	0.2	355 045,35	1 546 538,15	0.3
2	275° 3,2'	165,96	0.2	354 910,53	1 546 525,50	0.3
3	5° 2,3'	145,08	0.2	354 925,15	1 546 360,19	0.3
4	98° 22,4'	167,00	0.2	355 069,67	1 546 372,93	0.3
Координаты поворотных точек красной линии № 17						
1	5° 19,5'	134,24	0.2	354 761,24	1 546 536,67	0.3
2	95° 5,2'	65,20	0.2	354 894,90	1 546 549,13	0.3
3	185° 24,6'	98,63	0.2	354 889,12	1 546 614,07	0.3
4	95° 23,7'	33,40	0.2	354 790,93	1 546 604,77	0.3
5	185° 20,6'	36,30	0.2	354 787,79	1 546 638,02	0.3
6	275° 35,4'	98,44	0.2	354 751,65	1 546 634,64	0.3
Координаты поворотных точек красной линии № 18						
1	193° 13,5'	4,11	0.2	354 659,31	1 546 778,71	0.3
2	193° 8,8'	80,77	0.2	354 655,31	1 546 777,77	0.3

№ пунктов	Дирекционные углы	Длина линий, м	ΔS доп.	X	Y	f доп
3	194° 22,5'	91,75	0,2	354 576,66	1 546 759,40	0,3
4	256° 49,9'	3,20	0,2	354 487,78	1 546 736,62	0,3
5	298° 12,2'	63,01	0,2	354 487,05	1 546 733,50	0,3
6	188° 17,8'	0,49	0,2	354 516,83	1 546 677,97	0,3
7	298° 19,8'	17,13	0,2	354 516,35	1 546 677,90	0,3
8	296° 27,6'	4,89	0,2	354 524,48	1 546 662,82	0,3
9	301° 4,1'	11,28	0,2	354 526,66	1 546 658,44	0,3
10	298° 12,7'	59,59	0,2	354 532,48	1 546 648,78	0,3
11	301° 44,2'	4,07	0,2	354 560,65	1 546 596,27	0,3
12	301° 59,6'	19,20	0,2	354 562,79	1 546 592,81	0,3
13	301° 57,0'	64,14	0,2	354 572,96	1 546 576,53	0,3
14	5° 22,3'	140,17	0,2	354 606,90	1 546 522,11	0,3
15	95° 43,8'	166,74	0,2	354 746,45	1 546 535,23	0,3
16	96° 33,5'	6,65	0,2	354 729,80	1 546 701,14	0,3
17	96° 51,3'	5,53	0,2	354 729,04	1 546 707,75	0,3
18	100° 25,7'	3,31	0,2	354 728,38	1 546 713,24	0,3
19	106° 19,3'	3,34	0,2	354 727,78	1 546 716,50	0,3
20	112° 26,8'	3,30	0,2	354 726,84	1 546 719,71	0,3
21	125° 20,0'	3,58	0,2	354 725,58	1 546 722,76	0,3
22	130° 0,6'	3,58	0,2	354 723,51	1 546 725,68	0,3
23	134° 26,1'	3,59	0,2	354 721,21	1 546 728,42	0,3
24	139° 5,6'	3,67	0,2	354 718,70	1 546 730,98	0,3
25	141° 19,2'	72,53	0,2	354 715,93	1 546 733,38	0,3
Координаты поворотных точек красной линии № 19						
1	291° 36,0'	13,23	0,2	354 646,77	1 546 851,21	0,3
2	291° 36,0'	30,02	0,2	354 651,64	1 546 838,91	0,3
3	274° 41,7'	6,96	0,2	354 662,69	1 546 811,00	0,3
4	5° 10,2'	2,11	0,2	354 663,26	1 546 804,06	0,3
5	291° 36,5'	17,60	0,2	354 665,36	1 546 804,25	0,3
6	321° 19,6'	68,78	0,2	354 671,84	1 546 787,89	0,3
7	318° 54,5'	4,56	0,2	354 725,54	1 546 744,91	0,3
8	314° 34,5'	4,77	0,2	354 728,98	1 546 741,91	0,3
9	309° 49,3'	4,78	0,2	354 732,33	1 546 738,51	0,3
10	304° 28,1'	5,92	0,2	354 735,39	1 546 734,84	0,3
11	293° 34,5'	4,80	0,2	354 738,74	1 546 729,96	0,3
12	287° 50,2'	5,75	0,2	354 740,66	1 546 725,56	0,3
13	280° 3,9'	5,78	0,2	354 742,42	1 546 720,09	0,3
14	276° 20,4'	6,07	0,2	354 743,43	1 546 714,40	0,3
15	275° 45,1'	12,67	0,2	354 744,10	1 546 708,37	0,3
16	5° 42,6'	9,15	0,2	354 745,37	1 546 695,76	0,3
17	5° 36,0'	37,20	0,2	354 754,47	1 546 696,67	0,3
18	5° 17,2'	15,08	0,2	354 791,49	1 546 700,30	0,3
19	275° 4,2'	82,94	0,2	354 806,51	1 546 701,69	0,3
20	5° 25,4'	138,83	0,2	354 813,84	1 546 619,07	0,3
21	275° 2,5'	77,25	0,2	354 952,05	1 546 632,19	0,3
22	5° 19,5'	98,27	0,2	354 958,84	1 546 555,24	0,3
23	98° 22,3'	114,69	0,2	355 056,69	1 546 564,36	0,3
24	99° 39,8'	138,38	0,2	355 039,99	1 546 677,83	0,3
25	95° 49,4'	13,21	0,2	355 016,76	1 546 814,25	0,3
26	185° 32,7'	5,17	0,2	355 015,42	1 546 827,39	0,3
27	94° 2,8'	8,36	0,2	355 010,27	1 546 826,89	0,3
28	93° 58,0'	29,20	0,2	355 009,68	1 546 835,23	0,3
29	93° 54,7'	7,77	0,2	355 007,66	1 546 864,36	0,3
30	95° 48,1'	107,32	0,2	355 007,13	1 546 872,11	0,3
31	95° 47,8'	15,15	0,2	354 996,28	1 546 978,88	0,3
32	185° 17,3'	59,34	0,2	354 994,75	1 546 993,95	0,3
33	185° 17,1'	84,37	0,2	354 935,66	1 546 988,48	0,3
34	185° 16,7'	136,97	0,2	354 851,65	1 546 980,71	0,3


№ пунктов	Дирекционные углы	Длина линий, м	ΔS доп.	X	Y	f доп
35	185° 4,4'	39,01	0.2	354 715,26	1 546 968,11	0.3
36	181° 54,7'	156,83	0.2	354 676,40	1 546 964,66	0.3
37	227° 39,6'	4,11	0.2	354 519,66	1 546 959,43	0.3
38	275° 27,0'	116,57	0.2	354 516,89	1 546 956,39	0.3
39	5° 11,8'	107,98	0.2	354 527,96	1 546 840,35	0.3
40	5° 28,4'	11,32	0.2	354 635,50	1 546 850,13	0.3
Координаты поворотных точек красной линии № 20						
1	185° 11,2'	107,86	0.2	354 636,93	1 546 835,20	0.3
2	275° 19,7'	33,27	0.2	354 529,51	1 546 825,45	0.3
3	184° 54,5'	1,64	0.2	354 532,60	1 546 792,32	0.3
4	276° 29,3'	30,35	0.2	354 530,97	1 546 792,18	0.3
5	13° 1,0'	33,79	0.2	354 534,40	1 546 762,02	0.3
6	102° 24,4'	1,02	0.2	354 567,32	1 546 769,63	0.3
7	13° 16,3'	89,39	0.2	354 567,10	1 546 770,63	0.3
8	95° 27,6'	1,37	0.2	354 654,10	1 546 791,15	0.3
9	111° 44,6'	14,79	0.2	354 653,97	1 546 792,51	0.3
10	111° 45,0'	14,60	0.2	354 648,49	1 546 806,25	0.3
11	111° 44,9'	15,98	0.2	354 643,08	1 546 819,81	0.3
12	112° 41,6'	0,60	0.2	354 637,16	1 546 834,65	0.3
Координаты поворотных точек красной линии № 21						
1	274° 29,9'	110,55	0.2	354 716,37	1 547 135,28	0.3
2	217° 35,9'	18,88	0.2	354 725,04	1 547 025,07	0.3
3	95° 49,1'	6,31	0.2	354 710,08	1 547 013,55	0.3
4	185° 2,7'	17,06	0.2	354 709,44	1 547 019,83	0.3
5	275° 4,2'	6,22	0.2	354 692,45	1 547 018,33	0.3
6	185° 5,5'	1,01	0.2	354 693,00	1 547 012,13	0.3
7	273° 46,3'	26,45	0.2	354 691,99	1 547 012,04	0.3
8	4° 55,6'	1,75	0.2	354 693,73	1 546 985,65	0.3
9	4° 53,1'	3,52	0.2	354 695,47	1 546 985,80	0.3
10	5° 3,1'	164,65	0.2	354 698,98	1 546 986,10	0.3
11	5° 47,9'	136,48	0.2	354 862,99	1 547 000,60	0.3
12	5° 15,5'	30,01	0.2	354 998,77	1 547 014,39	0.3
13	5° 25,3'	28,58	0.2	355 028,65	1 547 017,14	0.3
14	95° 7,6'	225,74	0.2	355 057,10	1 547 019,84	0.3
15	95° 42,6'	0,40	0.2	355 036,93	1 547 244,68	0.3
16	97° 36,5'	2,79	0.2	355 036,89	1 547 245,08	0.3
17	101° 56,7'	3,19	0.2	355 036,52	1 547 247,85	0.3
18	106° 33,7'	3,19	0.2	355 035,86	1 547 250,97	0.3
19	111° 16,1'	3,20	0.2	355 034,95	1 547 254,03	0.3
20	115° 36,1'	3,19	0.2	355 033,79	1 547 257,01	0.3
21	120° 15,4'	3,20	0.2	355 032,41	1 547 259,89	0.3
22	124° 56,0'	3,20	0.2	355 030,80	1 547 262,65	0.3
23	129° 23,4'	3,18	0.2	355 028,97	1 547 265,27	0.3
24	133° 59,2'	3,20	0.2	355 026,95	1 547 267,73	0.3
25	138° 40,7'	3,20	0.2	355 024,73	1 547 270,03	0.3
26	143° 9,9'	3,19	0.2	355 022,33	1 547 272,14	0.3
27	147° 39,2'	3,20	0.2	355 019,78	1 547 274,05	0.3
28	152° 23,5'	3,19	0.2	355 017,08	1 547 275,76	0.3
29	156° 48,1'	3,20	0.2	355 014,25	1 547 277,24	0.3
30	161° 30,5'	3,18	0.2	355 011,31	1 547 278,50	0.3
31	166° 3,0'	3,19	0.2	355 008,29	1 547 279,51	0.3
32	170° 37,6'	3,19	0.2	355 005,19	1 547 280,28	0.3
33	175° 8,8'	3,19	0.2	355 002,04	1 547 280,80	0.3
34	179° 49,3'	3,20	0.2	354 998,86	1 547 281,07	0.3
35	184° 19,0'	3,19	0.2	354 995,66	1 547 281,08	0.3
36	186° 33,5'	6,39	0.2	354 992,48	1 547 280,84	0.3
37	186° 22,4'	277,83	0.2	354 986,13	1 547 280,11	0.3
38	276° 6,2'	57,57	0.2	354 710,02	1 547 249,27	0.3


№ пунктов	Дирекционные углы	Длина линий, м	ΔS доп.	X	Y	f доп
39	234° 31,4'	6,50	0.2	354 716,14	1 547 192,03	0.3
40	274° 26,7'	51,62	0.2	354 712,37	1 547 186,74	0.3
Координаты поворотных точек красной линии № 22						
1	318° 20,7'	4,36	0.2	354 514,47	1 546 982,29	0.3
2	1° 55,3'	57,24	0.2	354 517,73	1 546 979,39	0.3
3	93° 42,5'	81,62	0.2	354 574,94	1 546 981,31	0.3
4	2° 37,8'	20,48	0.2	354 569,66	1 547 062,76	0.3
5	272° 26,2'	28,00	0.2	354 590,12	1 547 063,70	0.3
6	272° 28,8'	53,85	0.2	354 591,31	1 547 035,73	0.3
7	1° 52,8'	80,18	0.2	354 593,64	1 546 981,93	0.3
8	92° 32,7'	4,50	0.2	354 673,78	1 546 984,56	0.3
9	92° 25,4'	50,12	0.2	354 673,58	1 546 989,06	0.3
10	92° 26,2'	28,00	0.2	354 671,46	1 547 039,14	0.3
11	2° 39,3'	9,07	0.2	354 670,27	1 547 067,11	0.3
12	93° 45,8'	15,99	0.2	354 679,33	1 547 067,53	0.3
13	93° 48,5'	32,37	0.2	354 678,28	1 547 083,49	0.3
14	3° 40,8'	10,28	0.2	354 676,13	1 547 115,79	0.3
15	93° 59,3'	54,06	0.2	354 686,39	1 547 116,45	0.3
16	183° 26,1'	74,76	0.2	354 682,63	1 547 170,38	0.3
17	183° 23,4'	38,89	0.2	354 608,00	1 547 165,90	0.3
18	183° 14,4'	6,37	0.2	354 569,18	1 547 163,60	0.3
19	94° 20,0'	16,02	0.2	354 562,82	1 547 163,24	0.3
20	95° 14,4'	25,84	0.2	354 561,61	1 547 179,21	0.3
21	6° 47,6'	3,64	0.2	354 559,25	1 547 204,94	0.3
22	96° 40,2'	27,29	0.2	354 562,86	1 547 205,37	0.3
23	186° 22,4'	36,03	0.2	354 559,69	1 547 232,48	0.3
24	184° 16,9'	32,55	0.2	354 523,88	1 547 228,48	0.3
25	275° 21,9'	111,44	0.2	354 491,42	1 547 226,05	0.3
26	5° 25,7'	57,62	0.2	354 501,84	1 547 115,10	0.3
27	5° 44,7'	6,69	0.2	354 559,20	1 547 120,55	0.3
28	273° 43,9'	17,06	0.2	354 565,86	1 547 121,22	0.3
29	185° 23,7'	63,82	0.2	354 566,97	1 547 104,20	0.3
30	275° 26,4'	116,43	0.2	354 503,43	1 547 098,20	0.3
Координаты поворотных точек красной линии № 23						
1	276° 6,5'	45,77	0.2	354 688,16	1 547 246,83	0.3
2	276° 6,1'	5,55	0.2	354 693,03	1 547 201,32	0.3
3	188° 18,7'	29,13	0.2	354 693,62	1 547 195,80	0.3
4	193° 5,8'	2,96	0.2	354 664,80	1 547 191,59	0.3
5	188° 18,9'	37,54	0.2	354 661,92	1 547 190,92	0.3
6	181° 47,7'	53,65	0.2	354 624,77	1 547 185,49	0.3
7	95° 41,1'	44,62	0.2	354 571,15	1 547 183,81	0.3
8	95° 42,6'	5,02	0.2	354 566,73	1 547 228,21	0.3
9	6° 22,4'	122,69	0.2	354 566,23	1 547 233,21	0.3
Координаты поворотных точек красной линии № 24						
1	193° 25,8'	83,48	0.2	354 475,58	1 546 733,71	0.3
2	191° 40,3'	7,46	0.2	354 394,38	1 546 714,32	0.3
3	185° 24,9'	142,63	0.2	354 387,07	1 546 712,81	0.3
4	275° 7,9'	77,03	0.2	354 245,08	1 546 699,35	0.3
5	275° 11,7'	50,36	0.2	354 251,97	1 546 622,63	0.3
6	186° 28,0'	3,02	0.2	354 256,53	1 546 572,48	0.3
7	275° 11,8'	99,37	0.2	354 253,53	1 546 572,14	0.3
8	275° 12,2'	98,14	0.2	354 262,53	1 546 473,18	0.3
9	275° 7,4'	37,29	0.2	354 271,43	1 546 375,44	0.3
10	5° 3,7'	185,66	0.2	354 274,76	1 546 338,30	0.3
11	5° 4,6'	40,80	0.2	354 459,70	1 546 354,68	0.3
12	274° 58,4'	15,00	0.2	354 500,34	1 546 358,29	0.3
13	184° 59,8'	8,15	0.2	354 501,64	1 546 343,35	0.3
14	265° 34,0'	69,21	0.2	354 493,52	1 546 342,64	0.3

№ пунктов	Дирекционные углы	Длина линий, м	ΔS доп.	X	Y	f доп
15	265° 34,0'	25,88	0.2	354 488,17	1 546 273,64	0.3
16	264° 15,5'	46,18	0.2	354 486,17	1 546 247,84	0.3
17	348° 37,4'	91,41	0.2	354 481,55	1 546 201,89	0.3
18	348° 37,2'	109,17	0.2	354 571,16	1 546 183,86	0.3
19	347° 35,4'	140,95	0.2	354 678,18	1 546 162,32	0.3
20	85° 9,1'	7,93	0.2	354 815,84	1 546 132,03	0.3
21	88° 0,0'	9,46	0.2	354 816,51	1 546 139,93	0.3
22	96° 6,7'	9,39	0.2	354 816,84	1 546 149,38	0.3
23	103° 35,0'	9,50	0.2	354 815,84	1 546 158,72	0.3
24	110° 44,9'	9,40	0.2	354 813,61	1 546 167,95	0.3
25	121° 17,5'	53,14	0.2	354 810,28	1 546 176,74	0.3
26	122° 7,3'	175,34	0.2	354 782,68	1 546 222,15	0.3
27	121° 57,0'	260,01	0.2	354 689,45	1 546 370,65	0.3
28	118° 10,2'	161,58	0.2	354 551,86	1 546 591,27	0.3
Координаты поворотных точек красной линии № 25						
1	185° 10,4'	48,24	0.2	354 478,37	1 546 341,32	0.3
2	97° 40,7'	0,90	0.2	354 430,33	1 546 336,97	0.3
3	185° 0,7'	53,46	0.2	354 430,21	1 546 337,86	0.3
4	274° 55,9'	112,62	0.2	354 376,95	1 546 333,19	0.3
5	348° 37,4'	81,87	0.2	354 386,63	1 546 220,99	0.3
6	84° 25,3'	44,54	0.2	354 466,89	1 546 204,84	0.3
7	85° 33,8'	92,43	0.2	354 471,22	1 546 249,17	0.3
Координаты поворотных точек красной линии № 26						
1	185° 3,6'	86,28	0.2	354 362,03	1 546 330,97	0.3
2	275° 11,9'	82,00	0.2	354 276,09	1 546 323,36	0.3
3	348° 40,0'	89,56	0.2	354 283,52	1 546 241,70	0.3
4	94° 58,4'	107,27	0.2	354 371,33	1 546 224,10	0.3
Координаты поворотных точек красной линии № 27						
1	185° 4,2'	112,60	0.2	354 261,01	1 546 323,89	0.3
2	275° 24,1'	71,39	0.2	354 148,85	1 546 313,94	0.3
3	4° 53,4'	85,88	0.2	354 155,57	1 546 242,87	0.3
4	348° 39,9'	27,58	0.2	354 241,14	1 546 250,19	0.3
5	95° 10,7'	79,44	0.2	354 268,18	1 546 244,77	0.3
Координаты поворотных точек красной линии № 28						
1	185° 25,1'	270,20	0.2	354 512,12	1 546 823,79	0.3
2	275° 10,7'	83,65	0.2	354 243,13	1 546 798,28	0.3
3	5° 20,5'	110,01	0.2	354 250,68	1 546 714,97	0.3
4	5° 31,2'	20,27	0.2	354 360,21	1 546 725,21	0.3
5	281° 5,9'	2,13	0.2	354 380,39	1 546 727,16	0.3
6	5° 22,7'	15,47	0.2	354 380,80	1 546 725,07	0.3
7	35° 19,4'	3,11	0.2	354 396,20	1 546 726,52	0.3
8	8° 27,8'	6,32	0.2	354 398,74	1 546 728,32	0.3
9	95° 57,2'	1,64	0.2	354 404,99	1 546 729,25	0.3
10	4° 56,9'	5,91	0.2	354 404,82	1 546 730,88	0.3
11	8° 7,8'	11,81	0.2	354 410,71	1 546 731,39	0.3
12	99° 2,9'	2,73	0.2	354 422,40	1 546 733,06	0.3
13	13° 10,3'	17,51	0.2	354 421,97	1 546 735,76	0.3
14	13° 11,9'	23,56	0.2	354 439,02	1 546 739,75	0.3
15	13° 12,7'	14,66	0.2	354 461,96	1 546 745,13	0.3
16	283° 47,1'	2,77	0.2	354 476,23	1 546 748,48	0.3
17	14° 14,2'	13,13	0.2	354 476,89	1 546 745,79	0.3
18	104° 38,4'	2,53	0.2	354 489,62	1 546 749,02	0.3
19	13° 11,0'	30,30	0.2	354 488,98	1 546 751,47	0.3
20	95° 33,2'	65,72	0.2	354 518,48	1 546 758,38	0.3
Координаты поворотных точек красной линии №29						
1	320° 48,4'	4,19	0.2	354 496,00	1 546 959,42	0.3
2	275° 32,1'	118,59	0.2	354 499,25	1 546 956,77	0.3
3	185° 25,0'	95,67	0.2	354 510,69	1 546 838,73	0.3

№ пунктов	Дирекционные углы	Длина линий, м	ΔS доп.	X	Y	f доп
4	95° 2,8'	121,64	0.2	354 415,45	1 546 829,70	0.3
5	5° 21,2'	91,65	0.2	354 404,75	1 546 950,87	0.3
Координаты поворотных точек красной линии № 30						
1	185° 24,4'	93,62	0.2	354 485,73	1 547 096,52	0.3
2	275° 4,9'	119,45	0.2	354 392,53	1 547 087,70	0.3
3	5° 24,5'	91,56	0.2	354 403,11	1 546 968,72	0.3
4	50° 59,1'	4,27	0.2	354 494,26	1 546 977,35	0.3
5	95° 31,9'	116,39	0.2	354 496,95	1 546 980,67	0.3
Координаты поворотных точек красной линии № 31						
1	185° 11,5'	92,61	0.2	354 473,46	1 547 223,21	0.3
2	275° 4,8'	107,63	0.2	354 381,23	1 547 214,83	0.3
3	5° 24,6'	93,46	0.2	354 390,76	1 547 107,62	0.3
4	95° 31,9'	107,28	0.2	354 483,80	1 547 116,43	0.3
Координаты поворотных точек красной линии № 32						
1	185° 25,6'	155,67	0.2	354 385,78	1 546 949,01	0.3
2	275° 10,3'	122,57	0.2	354 230,81	1 546 934,29	0.3
3	5° 25,9'	155,52	0.2	354 241,86	1 546 812,22	0.3
4	95° 6,1'	122,57	0.2	354 396,68	1 546 826,94	0.3
Координаты поворотных точек красной линии № 33						
1	185° 24,7'	57,48	0.2	354 372,62	1 547 085,82	0.3
2	185° 25,8'	97,43	0.2	354 315,40	1 547 080,40	0.3
3	275° 10,8'	119,41	0.2	354 218,41	1 547 071,18	0.3
4	5° 24,5'	154,70	0.2	354 229,19	1 546 952,26	0.3
5	95° 4,9'	119,45	0.2	354 383,20	1 546 966,84	0.3
Координаты поворотных точек красной линии № 34						
1	185° 11,4'	120,18	0.2	354 361,31	1 547 213,02	0.3
2	185° 11,4'	34,93	0.2	354 241,62	1 547 202,15	0.3
3	275° 5,6'	80,09	0.2	354 206,83	1 547 198,99	0.3
4	275° 6,7'	28,28	0.2	354 213,94	1 547 119,22	0.3
5	5° 26,1'	155,09	0.2	354 216,46	1 547 091,05	0.3
6	95° 4,9'	107,70	0.2	354 370,85	1 547 105,74	0.3
Координаты поворотных точек красной линии № 35						
1	185° 53,4'	113,62	0.2	354 238,67	1 546 570,53	0.3
2	275° 24,6'	230,99	0.2	354 125,65	1 546 558,87	0.3
3	5° 5,8'	112,67	0.2	354 147,43	1 546 328,91	0.3
4	95° 10,6'	232,56	0.2	354 259,65	1 546 338,92	0.3
Координаты поворотных точек красной линии № 36						
1	185° 25,2'	114,11	0.2	354 227,23	1 546 696,79	0.3
2	275° 13,3'	92,40	0.2	354 113,63	1 546 686,01	0.3
3	276° 14,4'	20,33	0.2	354 122,04	1 546 593,99	0.3
4	5° 53,9'	113,66	0.2	354 124,25	1 546 573,78	0.3
5	95° 10,4'	111,79	0.2	354 237,31	1 546 585,46	0.3
Координаты поворотных точек красной линии № 37						
1	185° 24,1'	114,50	0.2	354 218,40	1 546 794,19	0.3
2	275° 24,9'	82,77	0.2	354 104,41	1 546 783,41	0.3
3	5° 25,4'	114,16	0.2	354 112,22	1 546 701,01	0.3
4	95° 10,8'	82,73	0.2	354 225,87	1 546 711,80	0.3
Координаты поворотных точек красной линии № 38						
1	185° 22,5'	115,07	0.2	354 205,78	1 546 933,49	0.3
2	275° 24,7'	124,82	0.2	354 091,22	1 546 922,71	0.3
3	5° 24,9'	114,56	0.2	354 102,99	1 546 798,45	0.3
4	95° 10,7'	124,74	0.2	354 217,04	1 546 809,26	0.3
Координаты поворотных точек красной линии № 39						
1	184° 23,3'	95,52	0.2	354 181,81	1 547 198,24	0.3
2	184° 47,3'	27,68	0.2	354 086,57	1 547 190,93	0.3
3	275° 20,4'	67,69	0.2	354 058,99	1 547 188,62	0.3
4	275° 55,4'	152,54	0.2	354 065,29	1 547 121,22	0.3
5	275° 56,1'	31,05	0.2	354 081,03	1 546 969,49	0.3

№ пунктов	Дирекционные углы	Длина линий, м	ΔS доп.	X	Y	f доп
6	5° 20,8'	75,56	0.2	354 084,24	1 546 938,61	0.3
7	5° 25,7'	45,03	0.2	354 159,47	1 546 945,65	0.3
8	95° 10,5'	249,35	0.2	354 204,30	1 546 949,91	0.3

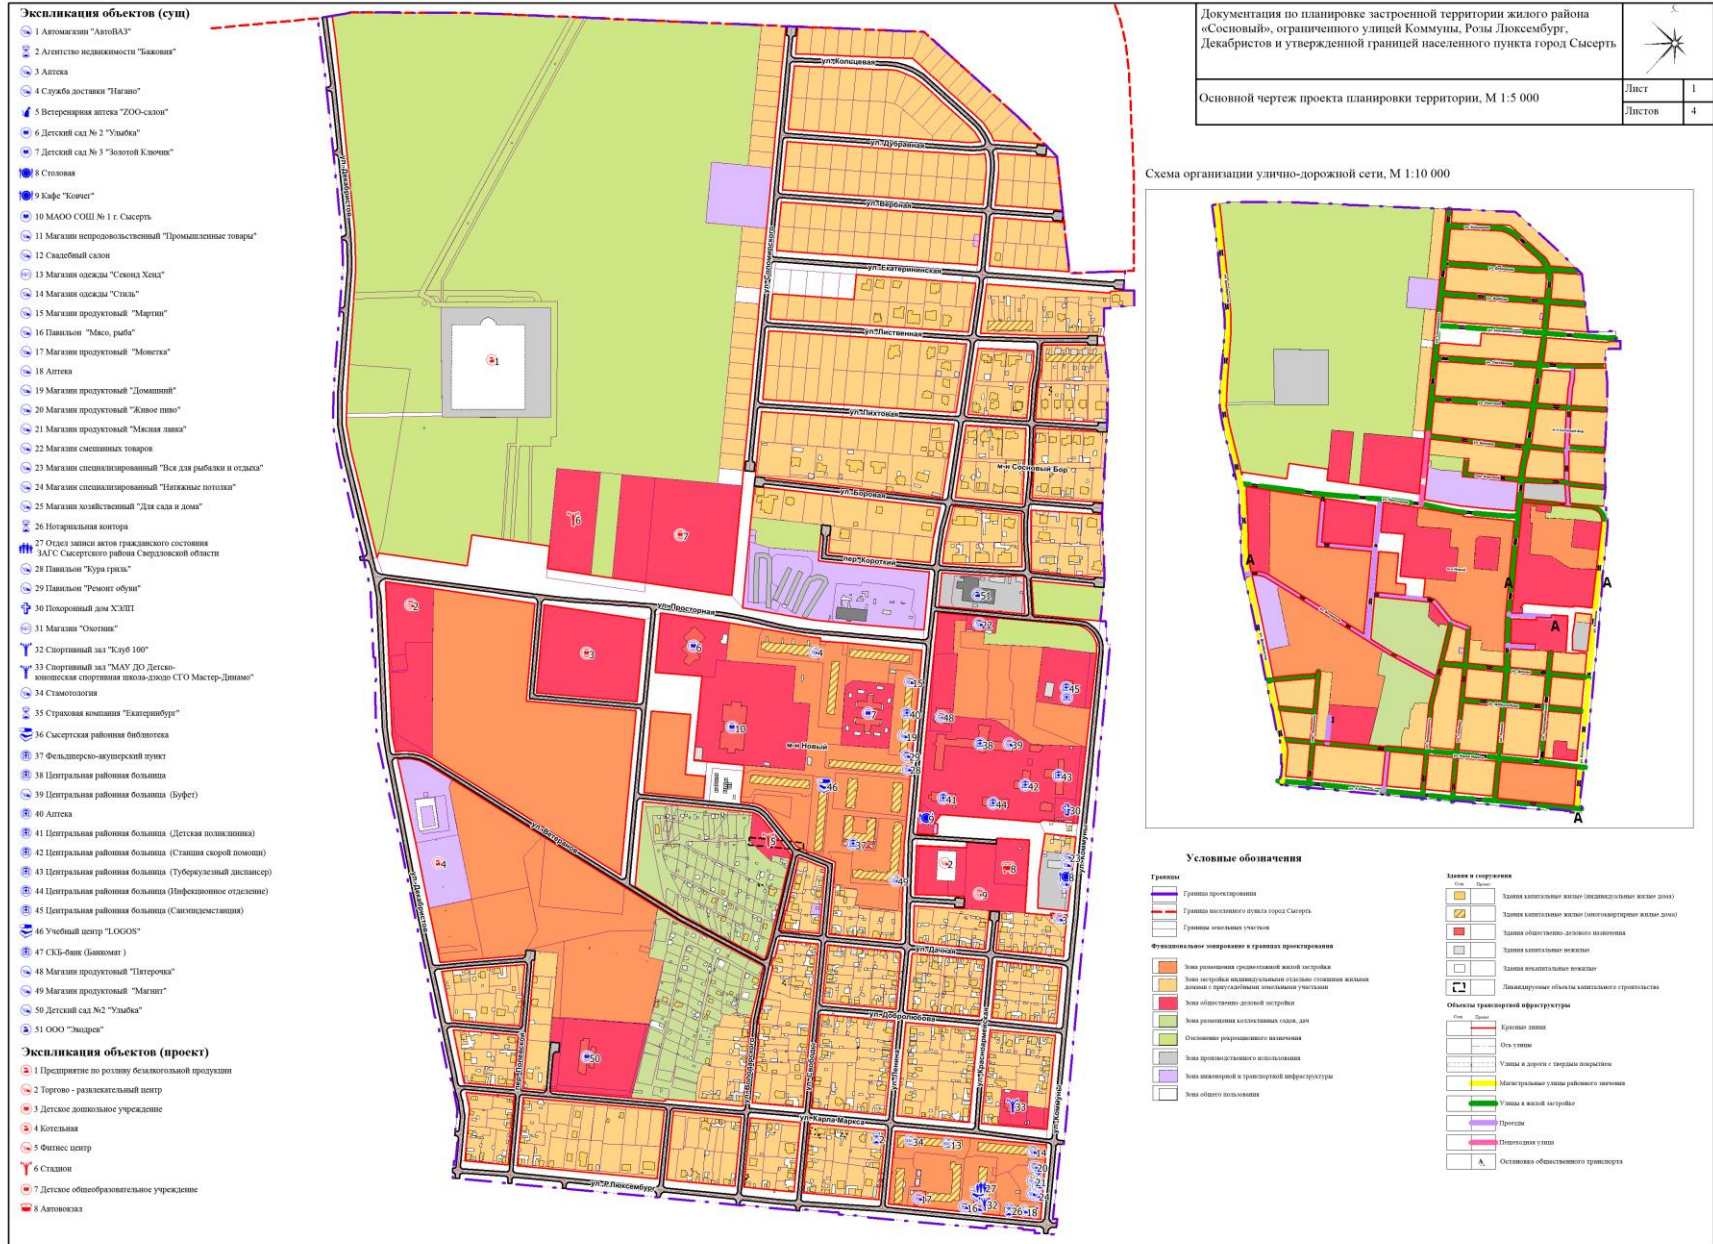

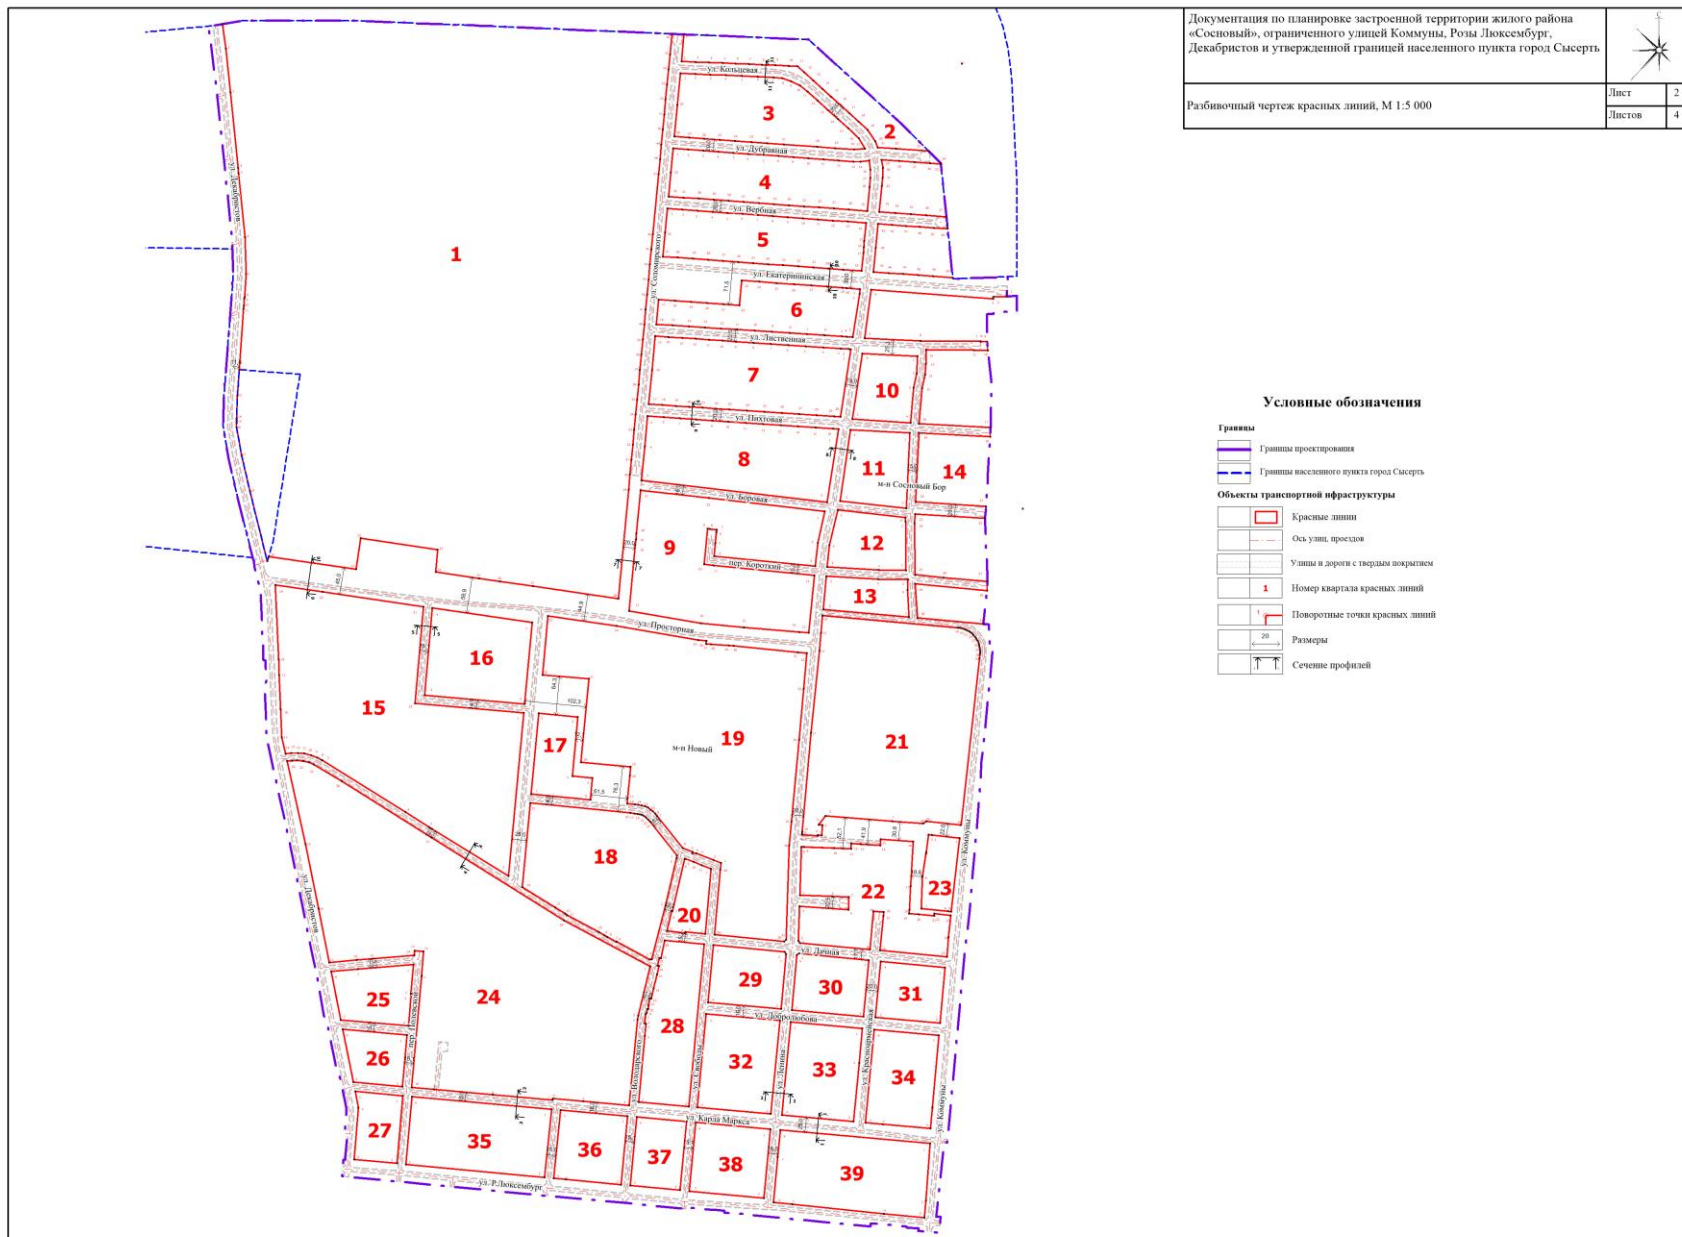



**МУНИЦИПАЛЬНОЕ БЮДЖЕТНОЕ УЧРЕЖДЕНИЕ
«МУНИЦИПАЛЬНЫЙ ЦЕНТР ГРАДОСТРОИТЕЛЬСТВА
СЫСЕРТСКОГО ГОРОДСКОГО ОКРУГА»**

**Документация по планировке застроенной территории жилого района
«Сосновый», ограниченного улицей Коммуны, Розы Люксембург,
Декабристов и утвержденной границей населенного пункта город Сысерть**

**Том 3. Проект межевания территории
Книга 1. Пояснительная записка проекта межевания территории**

КНИГА 1. Пояснительная записка проекта межевания территории

1. Цели и методы подготовки проекта межевания

Целью подготовки проекта межевания является установление границ:

- территорий общего пользования;
- формируемых земельных участков в целях обеспечения возможности строительства объектов жилого и социально-бытового назначения;
- преобразуемых земельных участков в целях упорядочения границ земельных участков.

Разработка проекта межевания территории была выполнена с учетом основных положений, содержащихся в проекте планировки территории и предполагающих:

- установление границ, сохраняемых и преобразуемых земельных участков с учетом проектируемых красных линий;
- преобразование земельных участков с максимальным соблюдением интересов владельцев ранее сформированных и поставленных на кадастровый учет земельных участков.

Проект межевания выполнен в два этапа:

- первый этап - подготовительный;
- второй этап – производственный.

1.1 Первый этап - подготовительный

На подготовительном этапе были собраны и изучены следующие исходные материалы:

- планово-топографический материал М 1:2000, подготовленный ЗАО «Проектно-изыскательским институтом ГЕО» в 2011 году.
- кадастровые сведения, предоставленные отделом архитектуры и градостроительства Администрации Сысертского городского округа, по семи кадастровым кварталам: 66:25:2901001, 66:25:2901001, 66:25:2901005, 66:25:2901007, 66:25:2901008, 66:25:2901009, 66:25:2901010, 66:25:2901011.
- проект планировки жилого района «Сосновый».

На подготовительном этапе были проанализированы сведения:

- о ранее сформированных земельных участках, расположенных в границах проектирования и видах их разрешенного использования;
- о земельных участках, предложенных проектом планировки к преобразованию, а также – о видах их разрешенного использования;
- о границах красных линий и зон с особыми условиями использования, определенных проектом планировки.

На подготовительном этапе были изучены ограничения по использованию территории жилого района, установленные проектом планировки.

Проектом планировки определено 6 видов зон с особыми условиями использования территорий. Перечень зон особыми условиями использования представлен в таблице 1.

Перечень зон с особыми условиями использования

Таблица 1

Виды зон с особыми условиями использования	Размер зоны (в метрах)	Примечания
Зоны охраны водных объектов		
Береговая полоса общего пользования	5	Размеры водоохранных зон и прибрежных защитных полос были установлены в соответствии со статьей 65 Водного кодекса РФ
Прибрежная защитная полоса	50	
Водоохранная зона	50	
Зоны санитарной охраны		
Зоны санитарной охраны источников питьевого		

Виды зон с особыми условиями использования	Размер зоны (в метрах)	Примечания
водоснабжения		
III пояс зоны санитарной охраны		Границы зон установлены в соответствии с разработанными и утвержденными проектами ЗСО в соответствии с требованиями СанПиН 2.1.4.110-02 «Зоны санитарной охраны источников водоснабжения и водопроводов питьевого назначения»
Санитарно-защитные зоны		
Санитарно-защитная зона объектов I класса опасности	1000	
Санитарно-защитная зона объектов IV класса опасности	100	
Санитарно-защитная зона объектов V класса опасности	50	
Охранные зоны		
От линий электропередач 10 кВ (воздушные)	10	От крайнего провода
От линий электропередач 0,40 кВ (воздушные)	2	
От линий связи	4	От кабеля
Приаэродромные территории	30 000	От контрольной точки аэродрома
Санитарные разрывы		
От газопроводов высокого давления	7	От полосы отвода до фундаментов зданий
От сооружений для хранения легкового автотранспорта	10-15	От границ земельного участка
От производственной площадки	100	От границ земельного участка

Информация о конфигурации границ указанных зон с особыми условиями использования представлена на Схеме зон с особыми условиями использования территории.

В процессе выполнения настоящего этапа работ было установлено, что на территории проектирования сформировано и поставлено на кадастровый учет 793 земельных участка.

Из 793 земельных участков, на период разработки проекта межевания 1 земельный участок (КН 66:25:2901001:159) отнесен к категории «Земли лесного фонда», 792 – к категории «земли населенных пунктов».

Сведения о земельных участках, границы которых предлагается сохранить без изменения, их кадастровых номерах, площади и видах разрешенного использования, представлены в таблице 2.

Сведения о сохраняемых земельных участках

Таблица 2

№ п/п	Кадастровый номер	Площадь, м ²	Вид разрешенного использования
1	2	3	4
1	66:25:0000000:15018	89042.00	Среднеэтажная жилая застройка
2	66:25:0000000:1857	1000.00	для ведения личного подсобного хозяйства (приусадебный участок)
3	66:25:2901001:1	3130.00	для индивидуального жилищного строительства
4	66:25:2901001:1015	1390.00	для индивидуального жилищного строительства
5	66:25:2901001:1016	1299.00	земельные участки (территории) общего пользования
6	66:25:2901001:1017	1000.00	для индивидуального жилищного строительства
7	66:25:2901001:1018	1213.00	для индивидуального жилищного строительства
8	66:25:2901001:1019	996.00	для индивидуального жилищного строительства
9	66:25:2901001:1020	1364.00	земельные участки (территории) общего пользования
10	66:25:2901001:1021	1265.00	для индивидуального жилищного строительства
11	66:25:2901001:1022	1265.00	для индивидуального жилищного строительства
12	66:25:2901001:1023	1265.00	для индивидуального жилищного строительства

			участок)
72	66:25:2901001:1089	867.00	Для ведения личного подсобного хозяйства (приусадебный участок)
73	66:25:2901001:1090	924.00	для индивидуального жилищного строительства
74	66:25:2901001:1091	1265.00	для индивидуального жилищного строительства
75	66:25:2901001:1092	1109.00	для индивидуального жилищного строительства
76	66:25:2901001:1093	1000.00	для индивидуального жилищного строительства
77	66:25:2901001:1094	1112.00	земельные участки (территории) общего пользования
78	66:25:2901001:1095	1265.00	для индивидуального жилищного строительства
79	66:25:2901001:1096	1000.00	для индивидуального жилищного строительства
80	66:25:2901001:1097	1085.00	Земельные участки (территории) общего пользования
81	66:25:2901001:1098	1000.00	для индивидуального жилищного строительства
82	66:25:2901001:1099	1000.00	для индивидуального жилищного строительства
83	66:25:2901001:1100	1354.00	для индивидуального жилищного строительства
84	66:25:2901001:1101	924.00	для индивидуального жилищного строительства
85	66:25:2901001:1103	924.00	для индивидуального жилищного строительства
86	66:25:2901001:1104	1116.00	для индивидуального жилищного строительства
87	66:25:2901001:1105	1000.00	для индивидуального жилищного строительства
88	66:25:2901001:1106	1265.00	для индивидуального жилищного строительства
89	66:25:2901001:1107	1112.00	земельные участки (территории) общего пользования
90	66:25:2901001:1109	1265.00	для индивидуального жилищного строительства
91	66:25:2901001:1110	1000.00	для индивидуального жилищного строительства
92	66:25:2901001:1111	1096.00	для индивидуального жилищного строительства
93	66:25:2901001:1112	924.00	для индивидуального жилищного строительства
94	66:25:2901001:1113	1109.00	для индивидуального жилищного строительства
95	66:25:2901001:1115	1265.00	для индивидуального жилищного строительства
96	66:25:2901001:1116	1109.00	для индивидуального жилищного строительства
97	66:25:2901001:1117	1129.00	для индивидуального жилищного строительства
98	66:25:2901001:1118	1101.00	для индивидуального жилищного строительства
99	66:25:2901001:1121	1265.00	для индивидуального жилищного строительства
100	66:25:2901001:1122	1000.00	Земельные участки (территории) общего пользования
101	66:25:2901001:1123	750.00	Для индивидуального жилищного строительства
102	66:25:2901001:1124	750.00	Для индивидуального жилищного строительства
103	66:25:2901001:1125	1090.00	для индивидуального жилищного строительства
104	66:25:2901001:1126	1265.00	для индивидуального жилищного строительства
105	66:25:2901001:1127	1000.00	для индивидуального жилищного строительства
106	66:25:2901001:1128	1107.00	для индивидуального жилищного строительства
107	66:25:2901001:1129	1377.00	для индивидуального жилищного строительства
108	66:25:2901001:1130	1327.00	земельные участки (территории) общего пользования
109	66:25:2901001:1131	1000.00	земельные участки (территории) общего пользования
110	66:25:2901001:1132	1200.00	для индивидуального жилищного строительства
111	66:25:2901001:1133	1193.00	для индивидуального жилищного строительства
112	66:25:2901001:1134	1500.00	для индивидуального жилищного строительства
113	66:25:2901001:1135	1365.00	для индивидуального жилищного строительства
114	66:25:2901001:1136	1000.00	для индивидуального жилищного строительства
115	66:25:2901001:1140	1200.00	для индивидуального жилищного строительства
116	66:25:2901001:1141	1000.00	для индивидуального жилищного строительства
117	66:25:2901001:1142	1135.00	для индивидуального жилищного строительства
118	66:25:2901001:1143	1000.00	для индивидуального жилищного строительства
119	66:25:2901001:1145	1500.00	для индивидуального жилищного строительства
120	66:25:2901001:1150	1000.00	для индивидуального жилищного строительства
121	66:25:2901001:1151	1415.00	земельные участки (территории) общего пользования
122	66:25:2901001:1152	1309.00	Земельные участки (территории) общего пользования
123	66:25:2901001:1153	1436.00	для индивидуального жилищного строительства
124	66:25:2901001:1159	800.00	для индивидуального жилищного строительства
125	66:25:2901001:1160	800.00	для индивидуального жилищного строительства
126	66:25:2901001:1161	800.00	для индивидуального жилищного строительства
127	66:25:2901001:1162	800.00	для индивидуального жилищного строительства
128	66:25:2901001:1180	1 158,00	для индивидуального жилищного строительства
129	66:25:2901001:1181	559.00	улично-дорожная сеть

130	66:25:2901001:1182	385.00	улично-дорожная сеть
131	66:25:2901001:18	19802.00	земельные участки, занимаемые автомобильными дорогами
132	66:25:2901001:227	32439.00	предприятие по розливу безалкогольной продукции
133	66:25:2901001:230	309.00	для ведения личного подсобного хозяйства (приусадебный участок)
134	66:25:2901001:231	500.00	для ведения личного подсобного хозяйства (приусадебный участок)
135	66:25:2901001:26	2000.00	для индивидуального жилищного строительства
136	66:25:2901001:302(1)	3000.00	под объект транспортной инфраструктуры (для размещения подъездной автодороги)
137	66:25:2901001:302(2)	3000.00	под объект транспортной инфраструктуры (для размещения подъездной автодороги)
138	66:25:2901001:302(3)	3000.00	под объект транспортной инфраструктуры (для размещения подъездной автодороги)
139	66:25:2901001:339	149.00	для ведения личного подсобного хозяйства (приусадебный участок)
140	66:25:2901001:340	2821.00	Для ведения личного подсобного хозяйства (приусадебный участок)
141	66:25:2901001:347	2808.00	для ведения личного подсобного хозяйства (приусадебный участок)
142	66:25:2901001:348	2808.00	для ведения личного подсобного хозяйства (приусадебный участок)
143	66:25:2901001:350	2400.00	для ведения личного подсобного хозяйства (приусадебный участок)
144	66:25:2901001:39	2000.00	для индивидуального жилищного строительства
145	66:25:2901001:438	3484.00	Общее пользование территории
146	66:25:2901001:439	3490.00	общее пользование территории
147	66:25:2901001:440	1642.00	индивидуальные жилые дома усадебного типа с приусадебными участками (для ведения личного подсобного хозяйства)
148	66:25:2901001:441	3510.00	Общее пользование территории
149	66:25:2901001:442	1596.00	Индивидуальные жилые дома усадебного типа с приусадебными участками (для ведения личного подсобного хозяйства)
150	66:25:2901001:444	1522.00	Индивидуальные жилые дома усадебного типа с приусадебными участками (для ведения личного подсобного хозяйства)
151	66:25:2901001:445	1643.00	индивидуальные жилые дома усадебного типа с приусадебными участками (для ведения личного подсобного хозяйства)
152	66:25:2901001:446	1641.00	индивидуальные жилые дома усадебного типа с приусадебными участками (для ведения личного подсобного хозяйства)
153	66:25:2901001:447	1182.00	индивидуальные жилые дома усадебного типа с приусадебными участками (для ведения личного подсобного хозяйства)
154	66:25:2901001:448	1188.00	индивидуальные жилые дома усадебного типа с приусадебными участками (для ведения личного подсобного хозяйства)
155	66:25:2901001:449	1641.00	индивидуальные жилые дома усадебного типа с приусадебными участками (для ведения личного подсобного хозяйства)
156	66:25:2901001:450	1643.00	индивидуальные жилые дома усадебного типа с приусадебными участками (для ведения личного подсобного хозяйства)
157	66:25:2901001:451	1641.00	Индивидуальные жилые дома усадебного типа с приусадебными участками (для ведения личного подсобного хозяйства)
158	66:25:2901001:452	1640.00	Индивидуальные жилые дома усадебного типа с приусадебными участками (для ведения личного подсобного хозяйства)
159	66:25:2901001:453	1200.00	Индивидуальные жилые дома усадебного типа с

			приусадебными участками (для ведения личного подсобного хозяйства)
160	66:25:2901001:456	1644.00	Индивидуальные жилые дома усадебного типа с приусадебными участками (для ведения личного подсобного хозяйства)
161	66:25:2901001:458	1171.00	Индивидуальные жилые дома усадебного типа с приусадебными участками (для ведения личного подсобного хозяйства)
162	66:25:2901001:46	2000.00	для индивидуального жилищного строительства
163	66:25:2901001:460	1171.00	Индивидуальные жилые дома усадебного типа с приусадебными участками (для ведения личного подсобного хозяйства)
164	66:25:2901001:461	1171.00	Индивидуальные жилые дома усадебного типа с приусадебными участками для ведения личного подсобного хозяйства)
165	66:25:2901001:462	1171.00	Индивидуальные жилые дома усадебного типа с приусадебными участками (для ведения личного подсобного хозяйства)
166	66:25:2901001:464	1643.00	Индивидуальные жилые дома усадебного типа с приусадебными участками (для ведения личного подсобного хозяйства)
167	66:25:2901001:465	1642.00	Индивидуальные жилые дома усадебного типа с приусадебными участками (для ведения личного подсобного хозяйства)
168	66:25:2901001:467	1194.00	для индивидуального жилищного строительства
169	66:25:2901001:468	1574.00	Индивидуальные жилые дома усадебного типа с приусадебными участками (для ведения личного подсобного хозяйства)
170	66:25:2901001:469	1503.00	Индивидуальные жилые дома усадебного типа с приусадебными участками (для ведения личного подсобного хозяйства)
171	66:25:2901001:470	1608.00	Индивидуальные жилые дома усадебного типа с приусадебными участками (для ведения личного подсобного хозяйства)
172	66:25:2901001:514	966.00	Для индивидуального жилищного строительства
173	66:25:2901001:516	1043.00	Для индивидуального жилищного строительства
174	66:25:2901001:518	1042.00	Для индивидуального жилищного строительства
175	66:25:2901001:530	1173.00	Для индивидуального жилищного строительства
176	66:25:2901001:531	934.00	Для индивидуального жилищного строительства
177	66:25:2901001:532	1026.00	Для индивидуального жилищного строительства
178	66:25:2901001:533	1116.00	Для индивидуального жилищного строительства
179	66:25:2901001:537	1271.00	Для индивидуального жилищного строительства
180	66:25:2901001:538	942.00	Для индивидуального жилищного строительства
181	66:25:2901001:547	1062.00	Для индивидуального жилищного строительства
182	66:25:2901001:563	1782.00	Для индивидуального жилищного строительства
183	66:25:2901001:566	1500.00	для индивидуального жилищного строительства
184	66:25:2901001:567	1500.00	Для индивидуального жилищного строительства
185	66:25:2901001:579	888.00	Для ведения личного подсобного хозяйства
186	66:25:2901001:580	12136.00	Образование и просвещение
187	66:25:2901001:581	2434.00	Земельные участки (территории) общего пользования
188	66:25:2901001:582	9499.00	Образование и просвещение
189	66:25:2901001:583	5969.00	Парки культуры и отдыха
190	66:25:2901001:584	25437.00	Образование и просвещение
191	66:25:2901001:592	1500.00	для ведения личного подсобного хозяйства (приусадебный земельный участок)
192	66:25:2901001:593	1500.00	для ведения личного подсобного хозяйства (приусадебный земельный участок)
193	66:25:2901001:594	1500.00	Для ведения личного подсобного хозяйства (приусадебный земельный участок)
194	66:25:2901001:8	2000.00	для индивидуального жилищного строительства
195	66:25:2901001:9	1998.00	для индивидуального жилищного строительства

196	66:25:2901004:1	375.00	для коллективного садоводства
197	66:25:2901004:100	436.00	для коллективного садоводства
198	66:25:2901004:101	510.00	коллективное садоводство
199	66:25:2901004:102	391.00	для коллективного садоводства
200	66:25:2901004:103	307.00	для жилищного строительства и ведение подсобного хозяйства
201	66:25:2901004:104	602.00	для коллективного садоводства
202	66:25:2901004:105	2747.00	Для строительства жилого дома со внутренним универсальным залом
203	66:25:2901004:106	956.00	под жилой дом индивидуальной жилой застройки
204	66:25:2901004:107	398.00	для коллективного садоводства
205	66:25:2901004:108	28223.00	Под объект образования (для строительства школы)
206	66:25:2901004:11	4000.00	под строительство кооперативных гаражей
207	66:25:2901004:110	210.00	под объекты связи
208	66:25:2901004:111	525.00	для коллективного садоводства
209	66:25:2901004:112	361.00	для огородничества
210	66:25:2901004:113	809.00	под жилой дом индивидуальной жилой застройки
211	66:25:2901004:1135	84.00	для ведения коллективного садоводства
212	66:25:2901004:114	7400.00	под многоквартирный жилой дом
213	66:25:2901004:1145	170.00	для ведения личного подсобного хозяйства (приусадебный участок)
214	66:25:2901004:116	6984.00	под многоквартирный жилой дом
215	66:25:2901004:118	528.00	для коллективного садоводства
216	66:25:2901004:119	530.00	для коллективного садоводства
217	66:25:2901004:120	543.00	для коллективного садоводства
218	66:25:2901004:121	424.00	для коллективного садоводства
219	66:25:2901004:128	677.00	для коллективного садоводства
220	66:25:2901004:130	2700.00	Под строительство гаражей
221	66:25:2901004:131	30.00	под объект торговли (размещение киоска Роспечать)
222	66:25:2901004:1470	610.00	Индивидуальные жилые дома усадебного типа с приусадебными участками (для ведения личного подсобного хозяйства)
223	66:25:2901004:1471	610.00	Индивидуальные жилые дома усадебного типа с приусадебными участками (для ведения личного подсобного хозяйства)
224	66:25:2901004:1479	584.00	для индивидуального жилищного строительства и ведения личного подсобного хозяйства
225	66:25:2901004:1480	481.00	для индивидуального жилищного строительства и ведения личного подсобного хозяйства
226	66:25:2901004:19	5238.00	под многоквартирный жилой дом
227	66:25:2901004:2	345.00	для коллективного садоводства
228	66:25:2901004:22	8466.00	Под объект образования (школа-сад)
229	66:25:2901004:23	5127.00	под многоквартирный жилой дом
230	66:25:2901004:27	3471.00	Под многоэтажный жилой дом
231	66:25:2901004:29	3865.00	под многоквартирный жилой дом
232	66:25:2901004:3	364.00	Коллективный сад
233	66:25:2901004:33	5552.00	под многоквартирный жилой дом
234	66:25:2901004:37	876.00	под жилой дом индивидуальной жилой застройки
235	66:25:2901004:39	642.00	под жилой дом индивидуальной жилой застройки
236	66:25:2901004:40	248.00	коммунальное обслуживание
237	66:25:2901004:42	646.00	для индивидуального жилищного строительства
238	66:25:2901004:43	1010.00	для индивидуального жилищного строительства
239	66:25:2901004:45	913.00	индивидуальное жилищное строительство
240	66:25:2901004:46	616.00	индивидуальное жилищное строительство
241	66:25:2901004:47	724.00	индивидуальное жилищное строительство
242	66:25:2901004:48	665.00	под жилой дом индивидуальной жилой застройки
243	66:25:2901004:5	507.00	для ведения садоводства (коллективное садоводство)
244	66:25:2901004:52	340.00	Для коллективного садоводства
245	66:25:2901004:53	42.00	коллективное садоводство
246	66:25:2901004:54	558.00	для коллективного садоводства
247	66:25:2901004:55	400.00	для коллективного садоводства
248	66:25:2901004:56	402.00	для коллективного садоводства

249	66:25:2901004:57	381.00	коллективное садоводство
250	66:25:2901004:58	361.00	коллективное садоводство
251	66:25:2901004:59	399.00	для коллективного садоводства
252	66:25:2901004:6	516.00	для ведения садоводства (коллективное садоводство)
253	66:25:2901004:60	402.00	для коллективного садоводства
254	66:25:2901004:61	371.00	для коллективного садоводства
255	66:25:2901004:62	387.00	коллективное садоводство
256	66:25:2901004:63	360.00	для садоводства
257	66:25:2901004:64	562.00	коллективное садоводство
258	66:25:2901004:65	529.00	для коллективного садоводства
259	66:25:2901004:66	497.00	для коллективного садоводства
260	66:25:2901004:67	46.00	коллективное садоводство
261	66:25:2901004:68	529.00	для коллективного садоводства
262	66:25:2901004:69	382.00	Коллективное садоводство
263	66:25:2901004:7	356.00	для коллективного садоводства
264	66:25:2901004:70	610.00	для коллективного садоводства
265	66:25:2901004:71	555.00	для коллективного садоводства
266	66:25:2901004:72	385.00	Коллективное садоводство
267	66:25:2901004:73	355.00	коллективное садоводство
268	66:25:2901004:76	371.00	Коллективное садоводство
269	66:25:2901004:77	385.00	коллективное садоводство
270	66:25:2901004:778	1500.00	под размещение детской спортивной игровой площадки
271	66:25:2901004:78	387.00	для коллективного садоводства
272	66:25:2901004:8	341.00	для коллективного садоводства
273	66:25:2901004:80	257.00	для коллективного садоводства
274	66:25:2901004:81	441.00	коллективное садоводство
275	66:25:2901004:82	361.00	коллективное садоводство
276	66:25:2901004:83	351.00	для коллективного садоводства
277	66:25:2901004:84	147.00	для коллективного садоводства
278	66:25:2901004:85	397.00	для коллективного садоводства
279	66:25:2901004:86	359.00	для коллективного садоводства
280	66:25:2901004:87	355.00	для коллективного садоводства
281	66:25:2901004:88	491.00	коллективное садоводство
282	66:25:2901004:89	461.00	коллективное садоводство
283	66:25:2901004:9	901.00	под жилой дом индивидуальной жилой застройки
284	66:25:2901004:90	358.00	коллективное садоводство
285	66:25:2901004:91	344.00	для коллективного садоводства
286	66:25:2901004:92	361.00	для коллективного садоводства
287	66:25:2901004:93	374.00	коллективное садоводство
288	66:25:2901004:94	339.00	для коллективного садоводства
289	66:25:2901004:95	350.00	для коллективного садоводства
290	66:25:2901004:96	559.00	Для коллективного садоводства
291	66:25:2901004:97	571.00	для коллективного садоводства
292	66:25:2901004:98	470.00	коллективное садоводство
293	66:25:2901004:99	461.00	для коллективного садоводства
294	66:25:2901005:1	1223.00	для индивидуального жилищного строительства и ведения личного подсобного хозяйства
295	66:25:2901005:10	1081.00	для индивидуального жилищного строительства
296	66:25:2901005:104	992.00	для индивидуального жилищного строительства
297	66:25:2901005:108	900.00	под жилой дом индивидуальной жилой застройки
298	66:25:2901005:11	1943.00	под жилой дом индивидуальной жилой застройки
299	66:25:2901005:115	1591.00	Многоэтажная застройка
300	66:25:2901005:118	1365.00	под жилой дом индивидуальной жилой застройки
301	66:25:2901005:12	1052.00	для индивидуального жилищного строительства и ведения личного подсобного хозяйства
302	66:25:2901005:13	1081.00	для индивидуального жилищного строительства и ведения личного подсобного хозяйства
303	66:25:2901005:130	4674.00	магазины
304	66:25:2901005:14	460.00	под жилой дом индивидуальной жилой застройки
305	66:25:2901005:147	472.00	Многоэтажная застройка

306	66:25:2901005:149	871.00	под жилой дом индивидуальной жилой застройки
307	66:25:2901005:15	460.00	под жилой дом индивидуальной жилой застройки
308	66:25:2901005:150	650.00	индивидуальное жилищное строительство
309	66:25:2901005:151	626.00	индивидуальное жилищное строительство
310	66:25:2901005:152	616.00	под жилой дом индивидуальной жилой застройки
311	66:25:2901005:153	978.00	под жилой дом индивидуальной жилой застройки
312	66:25:2901005:155	658.00	под жилой дом индивидуальной жилой застройки
313	66:25:2901005:156	591.00	под жилой дом индивидуальной жилой застройки
314	66:25:2901005:16	460.00	под жилой дом индивидуальной жилой застройки
315	66:25:2901005:163	1200.00	под объект бытового обслуживания (строительство похоронного дома с траурным залом)
316	66:25:2901005:165	1123.00	под жилой дом индивидуальной жилой застройки
317	66:25:2901005:166	1149.00	под жилой дом индивидуальной жилой застройки
318	66:25:2901005:167	523.00	Для ведения огородничества (индивидуальное огородничество)
319	66:25:2901005:17	535.00	под жилой дом индивидуальной жилой застройки
320	66:25:2901005:172	1273.00	для индивидуального жилищного строительства
321	66:25:2901005:174	435.00	под жилой дом индивидуальной жилой застройки
322	66:25:2901005:175	616.00	под жилой дом индивидуальной жилой застройки
323	66:25:2901005:176	804.00	под жилой дом индивидуальной жилой застройки
324	66:25:2901005:177	630.00	Под жилой дом индивидуальной жилой застройки
325	66:25:2901005:18	460.00	для индивидуального жилищного строительства
326	66:25:2901005:180	2789.00	под жилой дом индивидуальной жилой застройки
327	66:25:2901005:19	518.00	для индивидуального жилищного строительства
328	66:25:2901005:198	658.00	под жилой дом индивидуальной жилой застройки
329	66:25:2901005:199	460.00	для индивидуального жилищного строительства
330	66:25:2901005:2	1554.00	для индивидуального жилищного строительства
331	66:25:2901005:200	860.00	под жилой дом индивидуальной жилой застройки
332	66:25:2901005:207	452.00	для ведения личного подсобного хозяйства (приусадебный участок)
333	66:25:2901005:208	606.00	для индивидуального жилищного строительства
334	66:25:2901005:209	112.00	для ведения личного подсобного хозяйства (приусадебный участок)
335	66:25:2901005:21	911.00	для индивидуального жилищного строительства
336	66:25:2901005:211	165.00	для ведения личного подсобного хозяйства (приусадебный участок)
337	66:25:2901005:212	149.00	для ведения личного подсобного хозяйства (приусадебный участок)
338	66:25:2901005:217	34533.00	под объект здравоохранения
339	66:25:2901005:219	376.00	под строительство здания Центр здоровья
340	66:25:2901005:220	4021.00	для размещения многофункционального комплекса
341	66:25:2901005:221	515.00	под объект социального обеспечения
342	66:25:2901005:222	513.00	под объект социального обеспечения
343	66:25:2901005:223	205.00	магазины, общественное питание
344	66:25:2901005:25	1010.00	для индивидуального жилищного строительства
345	66:25:2901005:26	598.00	для индивидуального жилищного строительства
346	66:25:2901005:27	737.00	для индивидуального жилищного строительства и ведения личного подсобного хозяйства
347	66:25:2901005:28	1405.00	под жилой дом индивидуальной жилой застройки
348	66:25:2901005:29	1237.00	для индивидуального жилищного строительства и ведения личного подсобного хозяйства
349	66:25:2901005:3	1449.00	для индивидуального жилищного строительства
350	66:25:2901005:30	1140.00	для индивидуального жилищного строительства и ведения личного подсобного хозяйства
351	66:25:2901005:31	1000.00	для индивидуального жилищного строительства и ведения личного подсобного хозяйства
352	66:25:2901005:32	1057.00	для индивидуального жилищного строительства и ведения личного подсобного хозяйства
353	66:25:2901005:33	1073.00	для индивидуального жилищного строительства и ведения личного подсобного хозяйства
354	66:25:2901005:34	1076.00	для индивидуального жилищного строительства и ведения

			личного подсобного хозяйства
355	66:25:2901005:35	1040.00	для индивидуального жилищного строительства и ведения личного подсобного хозяйства
356	66:25:2901005:36	947.00	для индивидуального жилищного строительства и ведения личного подсобного хозяйства
357	66:25:2901005:37	971.00	для индивидуального жилищного строительства и ведения личного подсобного хозяйства
358	66:25:2901005:38	1000.00	для индивидуального жилищного строительства и ведения личного подсобного хозяйства
359	66:25:2901005:39	1200.00	для индивидуального жилищного строительства и ведения личного подсобного хозяйства
360	66:25:2901005:40	1006.00	для индивидуального жилищного строительства и ведения личного подсобного хозяйства
361	66:25:2901005:42	1148.00	для индивидуального жилищного строительства и ведения личного подсобного хозяйства
362	66:25:2901005:448	490.00	для ведения личного подсобного хозяйства (приусадебный участок)
363	66:25:2901005:452	20665.00	среднеэтажная жилая застройка
364	66:25:2901005:456	2246.00	Под строительство торгового центра
365	66:25:2901005:47	703.00	для индивидуального жилищного строительства и ведения личного подсобного хозяйства
366	66:25:2901005:48	2030.00	для индивидуального жилищного строительства и ведения личного подсобного хозяйства
367	66:25:2901005:483	7.00	для индивидуального жилищного строительства и ведения личного подсобного хозяйства
368	66:25:2901005:484	979.00	для индивидуального жилищного строительства и ведения личного подсобного хозяйства
369	66:25:2901005:485	221.00	для ведения личного подсобного хозяйства (приусадебный участок)
370	66:25:2901005:488(28)	44.00	коммунальное обслуживание
371	66:25:2901005:488(32)	44.00	коммунальное обслуживание
372	66:25:2901005:488(43)	44.00	коммунальное обслуживание
373	66:25:2901005:49	962.00	под жилой дом индивидуальной жилой застройки
374	66:25:2901005:498	600.00	для индивидуального жилищного строительства
375	66:25:2901005:5	1607.00	для индивидуального жилищного строительства
376	66:25:2901005:50	698.00	под жилой дом индивидуальной жилой застройки
377	66:25:2901005:508	1040.00	Для индивидуального жилищного строительства
378	66:25:2901005:510	1909.00	Для индивидуального жилищного строительства
379	66:25:2901005:512	1252.00	для индивидуального жилищного строительства
380	66:25:2901005:52	599.00	для индивидуального жилищного строительства и ведения личного подсобного хозяйства
381	66:25:2901005:6	1628.00	для индивидуального жилищного строительства
382	66:25:2901005:649	107.00	предоставление коммунальных услуг
383	66:25:2901005:659	1500.00	для индивидуального жилищного строительства
384	66:25:2901005:66	942.00	для индивидуального жилищного строительства
385	66:25:2901005:660	6943.00	среднеэтажная жилая застройка
386	66:25:2901005:661	6090.00	среднеэтажная жилая застройка
387	66:25:2901005:67	7249.00	для размещения объекта административной застройки
388	66:25:2901005:7	508.00	Для ведения огородничества (индивидуальное огородничество)
389	66:25:2901005:73	898.00	для индивидуального жилищного строительства
390	66:25:2901005:75	1234.00	под объект торговли (магазин)
391	66:25:2901005:76	1048.00	для индивидуального жилищного строительства
392	66:25:2901005:78	1187.00	для индивидуального жилищного строительства
393	66:25:2901005:81	460.00	под жилой дом индивидуальной жилой застройки
394	66:25:2901005:82	999.00	для индивидуального жилищного строительства
395	66:25:2901005:83	1019.00	для индивидуального жилищного строительства
396	66:25:2901005:85	523.00	под жилой дом индивидуальной жилой застройки

397	66:25:2901005:88	1000.00	под жилой дом индивидуальной жилой застройки
398	66:25:2901005:9	1502.00	для индивидуального жилищного строительства
399	66:25:2901005:90	6555.00	под объект промышленности (производственная база)
400	66:25:2901005:91	931.00	для индивидуального жилищного строительства
401	66:25:2901005:92	992.00	под жилой дом индивидуальной жилой застройки
402	66:25:2901005:95	4300.00	под производственную базу
403	66:25:2901005:96	783.00	под жилой дом индивидуальной жилой застройки
404	66:25:2901005:99	350.00	Для ведения огородничества (индивидуальное огородничество)
405	66:25:2901009:1	1169.00	для индивидуального жилищного строительства и ведения личного подсобного хозяйства
406	66:25:2901009:10	347.00	коллективное садоводство
407	66:25:2901009:101	543.00	Для ведения огородничества (индивидуальное огородничество)
408	66:25:2901009:106	1.00	под объект энергоснабжения (строительство линии ВЛ 10 кВ п/с Свобода - ТП 73155
409	66:25:2901009:107	1.00	под объект энергоснабжения (строительство линии ВЛ 10 кВ п/с Свобода - ТП 73155
410	66:25:2901009:108	1.00	под объект энергоснабжения (строительство линии ВЛ 10 кВ п/с Свобода - ТП 73155
411	66:25:2901009:109	1.00	под объект энергоснабжения (строительство линии ВЛ 10 кВ п/с Свобода - ТП 73155
412	66:25:2901009:11	410.00	для коллективного садоводства
413	66:25:2901009:110	1.00	под объект энергоснабжения (строительство линии ВЛ 10 кВ п/с Свобода - ТП 73155
414	66:25:2901009:114	1.00	под объект энергоснабжения (строительство линии ВЛ 10 кВ п/с Свобода - ТП 73155
415	66:25:2901009:115	1.00	под объект энергоснабжения (строительство линии ВЛ 10 кВ п/с Свобода - ТП 73155
416	66:25:2901009:116	1.00	под объект энергоснабжения (строительство линии ВЛ 10 кВ п/с Свобода - ТП 73155
417	66:25:2901009:117	3.00	под объект энергоснабжения (строительство линии ВЛ 10 кВ п/с Свобода - ТП 73155
418	66:25:2901009:118	1.00	под объект энергоснабжения (строительство линии ВЛ 10 кВ п/с Свобода - ТП 73155
419	66:25:2901009:119	1.00	под объект энергоснабжения (строительство линии ВЛ 10 кВ п/с Свобода - ТП 73155
420	66:25:2901009:12	424.00	для коллективного садоводства
421	66:25:2901009:129	396.00	Для ведения коллективного садоводства
422	66:25:2901009:13	373.00	коллективное садоводство
423	66:25:2901009:130	404.00	под жилой дом индивидуальной жилой застройки
424	66:25:2901009:131	602.00	для ведения садоводства и огородничества
425	66:25:2901009:132	600.00	для ведения личного подсобного хозяйства (приусадебный участок)
426	66:25:2901009:133	918.00	для ведения личного подсобного хозяйства (приусадебный участок)
427	66:25:2901009:134	728.00	для огородничества
428	66:25:2901009:135	643.00	для огородничества
429	66:25:2901009:136	900.00	для огородничества
430	66:25:2901009:14	277.00	для коллективного садоводства
431	66:25:2901009:15	379.00	коллективное садоводство
432	66:25:2901009:16	398.00	для коллективного садоводства
433	66:25:2901009:17	420.00	коллективное садоводство
434	66:25:2901009:18	382.00	для коллективного садоводства
435	66:25:2901009:186	401.00	Для ведения коллективного садоводства
436	66:25:2901009:187	15309.00	под объект образования
437	66:25:2901009:19	399.00	для жилищного строительства и ведения подсобного хоз-ва
438	66:25:2901009:2	435.00	коллективное садоводство
439	66:25:2901009:20	450.00	для коллективного садоводства
440	66:25:2901009:205	1249.00	для коллективного садоводства
441	66:25:2901009:206	21731.00	Под многоквартирный жилой дом

442	66:25:2901009:207	868.00	для коллективного садоводства
443	66:25:2901009:208	654.00	под магазин ритуальных услуг
444	66:25:2901009:209	10028.00	Для размещения учебного автодрома
445	66:25:2901009:21	412.00	для коллективного садоводства
446	66:25:2901009:22	368.00	коллективное садоводство
447	66:25:2901009:221	1008.00	Для ведения личного подсобного хозяйства (приусадебный участок)
448	66:25:2901009:222	1008.00	Для ведения личного подсобного хозяйства (приусадебный участок)
449	66:25:2901009:228	1105.00	Малоэтажная жилая застройка (индивидуальное жилищное строительство, размещение дачных домов и садовых домов)
450	66:25:2901009:23	482.00	для коллективного садоводства
451	66:25:2901009:235	655.00	ведение садоводства
452	66:25:2901009:24	466.00	для коллективного садоводства
453	66:25:2901009:240	1179.00	Коммунальное обслуживание
454	66:25:2901009:243	1000.00	Коммунальное обслуживание
455	66:25:2901009:247	10803.00	под многоквартирный жилой до
456	66:25:2901009:25	484.00	коллективное садоводство
457	66:25:2901009:26	455.00	для коллективного садоводства
458	66:25:2901009:27	379.00	для коллективного садоводства
459	66:25:2901009:28	379.00	для коллективного садоводства
460	66:25:2901009:29	371.00	коллективное садоводство
461	66:25:2901009:3	413.00	коллективное садоводство
462	66:25:2901009:30	371.00	для коллективного садоводства
463	66:25:2901009:31	403.00	коллективное садоводство
464	66:25:2901009:32	449.00	для коллективного садоводства
465	66:25:2901009:33	319.00	для коллективного садоводства
466	66:25:2901009:34	673.00	для коллективного садоводства
467	66:25:2901009:35	575.00	для коллективного садоводства
468	66:25:2901009:36	370.00	коллективное садоводство
469	66:25:2901009:361	1418.00	Для индивидуального жилищного строительства
470	66:25:2901009:37	416.00	для коллективного садоводства
471	66:25:2901009:38	403.00	для коллективного садоводства
472	66:25:2901009:39	423.00	для коллективного садоводства
473	66:25:2901009:4	266.00	коллективное садоводство
474	66:25:2901009:40	459.00	для коллективного садоводства
475	66:25:2901009:42	372.00	для коллективного садоводства
476	66:25:2901009:43	569.00	для коллективного садоводства
477	66:25:2901009:44	448.00	для коллективного садоводства
478	66:25:2901009:45	401.00	Для коллективного садоводства
479	66:25:2901009:46	405.00	для коллективного садоводства
480	66:25:2901009:47	330.00	коллективное садоводство
481	66:25:2901009:48	422.00	для коллективного садоводства
482	66:25:2901009:5	440.00	для коллективного садоводства
483	66:25:2901009:51	551.00	для коллективного садоводства
484	66:25:2901009:52	492.00	для коллективного садоводства
485	66:25:2901009:53	541.00	коллективное садоводство
486	66:25:2901009:54	411.00	для коллективного садоводства
487	66:25:2901009:55	452.00	для коллективного садоводства
488	66:25:2901009:56	379.00	коллективное садоводство
489	66:25:2901009:57	411.00	для коллективного садоводства
490	66:25:2901009:58	408.00	коллективное садоводство
491	66:25:2901009:59	368.00	коллективное садоводство
492	66:25:2901009:6	376.00	для коллективного садоводства
493	66:25:2901009:60	980.00	для индивидуального жилищного строительства
494	66:25:2901009:61	1193.00	индивидуальное жилищное строительство
495	66:25:2901009:62	411.00	для коллективного садоводства
496	66:25:2901009:63	1073.00	для индивидуального жилищного строительства
497	66:25:2901009:64	1006.00	для индивидуального жилищного строительства
498	66:25:2901009:65	1037.00	для индивидуального жилищного строительства

499	66:25:2901009:66	388.00	для коллективного садоводства
500	66:25:2901009:67	1575.00	для индивидуального жилищного строительства
501	66:25:2901009:69	574.00	Для ведения огородничества (индивидуальное огородничество)
502	66:25:2901009:7	433.00	для коллективного садоводства
503	66:25:2901009:70	975.00	под жилой дом индивидуальной жилой застройки
504	66:25:2901009:71	1050.00	под жилой дом индивидуальной жилой застройки
505	66:25:2901009:72	1336.00	для индивидуального жилищного строительства
506	66:25:2901009:73	976.00	под жилой дом индивидуальной жилой застройки
507	66:25:2901009:75	1672.00	под подстанцию 110/10 Свобода
508	66:25:2901009:78	1203.00	индивидуальное жилищное строительство
509	66:25:2901009:8	271.00	коллективное садоводство
510	66:25:2901009:81	1457.00	для индивидуального жилищного строительства
511	66:25:2901009:82	1383.00	индивидуальное жилищное строительство
512	66:25:2901009:84	291.00	индивидуальное жилищное строительство
513	66:25:2901009:85	943.00	под жилой дом индивидуальной жилой застройки
514	66:25:2901009:86	1069.00	индивидуальное жилищное строительство
515	66:25:2901009:88	732.00	индивидуальное жилищное строительство
516	66:25:2901009:89	1305.00	индивидуальное жилищное строительство
517	66:25:2901009:9	506.00	коллективное садоводство
518	66:25:2901009:90	1301.00	под жилой дом индивидуальной жилой застройки
519	66:25:2901009:99	898.00	для ведения личного подсобного хозяйства (приусадебный участок)
520	66:25:2901010:10	743.00	для индивидуального жилищного строительства
521	66:25:2901010:101	746.00	под жилой дом индивидуальной жилой застройки
522	66:25:2901010:105	606.00	под жилой дом индивидуальной жилой застройки
523	66:25:2901010:106	640.00	под жилой дом индивидуальной жилой застройки
524	66:25:2901010:107	1613.00	под жилой дом индивидуальной жилой застройки
525	66:25:2901010:109	606.00	под жилой дом индивидуальной жилой застройки
526	66:25:2901010:11	735.00	для индивидуального жилищного строительства
527	66:25:2901010:111	596.00	под жилой дом индивидуальной жилой застройки
528	66:25:2901010:114	18.00	под некапитальный объект (гараж)
529	66:25:2901010:117	598.00	для индивидуального жилищного строительства
530	66:25:2901010:12	683.00	для индивидуального жилищного строительства
531	66:25:2901010:120	614.00	под жилой дом индивидуальной жилой застройки
532	66:25:2901010:121	631.00	под жилой дом индивидуальной жилой застройки
533	66:25:2901010:122	487.00	индивидуальное жилищное строительство
534	66:25:2901010:123	664.00	индивидуальное жилищное строительство
535	66:25:2901010:124	774.00	под жилой дом индивидуальной жилой застройки
536	66:25:2901010:125	1109.00	под жилой дом индивидуальной жилой застройки
537	66:25:2901010:126	616.00	Индивидуальное жилищное строительство
538	66:25:2901010:128	614.00	под жилой дом индивидуальной жилой застройки
539	66:25:2901010:129	739.00	под жилой дом индивидуальной жилой застройки
540	66:25:2901010:130	668.00	под жилой дом индивидуальной жилой застройки
541	66:25:2901010:131	637.00	под жилой дом индивидуальной жилой застройки
542	66:25:2901010:132	618.00	под жилой дом индивидуальной жилой застройки
543	66:25:2901010:133	623.00	индивидуальное жилищное строительство
544	66:25:2901010:134	604.00	индивидуальное жилищное строительство
545	66:25:2901010:135	623.00	под жилой дом индивидуальной жилой застройки
546	66:25:2901010:136	572.00	под жилой дом индивидуальной жилой застройки
547	66:25:2901010:137	611.00	под жилой дом индивидуальной жилой застройки
548	66:25:2901010:138	621.00	под жилой дом индивидуальной жилой застройки
549	66:25:2901010:139	604.00	под жилой дом индивидуальной жилой застройки
550	66:25:2901010:14	596.00	для ведения личного подсобного хозяйства (приусадебный участок)
551	66:25:2901010:140	590.00	для индивидуального жилищного строительства
552	66:25:2901010:141	577.00	под жилой дом индивидуальной жилой застройки
553	66:25:2901010:142	610.00	под жилой дом индивидуальной жилой застройки
554	66:25:2901010:143	1229.00	под жилой дом индивидуальной жилой застройки
555	66:25:2901010:144	611.00	под жилой дом индивидуальной жилой застройки

556	66:25:2901010:145	597.00	под жилой дом индивидуальной жилой застройки
557	66:25:2901010:146	611.00	под жилой дом индивидуальной жилой застройки
558	66:25:2901010:147	603.00	индивидуальное жилищное строительство
559	66:25:2901010:148	623.00	под жилой дом индивидуальной жилой застройки
560	66:25:2901010:149	607.00	под жилой дом индивидуальной жилой застройки
561	66:25:2901010:15	626.00	для индивидуального жилищного строительства
562	66:25:2901010:150	600.00	под жилой дом индивидуальной жилой застройки
563	66:25:2901010:151	630.00	индивидуальное жилищное строительство
564	66:25:2901010:152	1331.00	под жилой дом индивидуальной жилой застройки
565	66:25:2901010:153	1046.00	под жилой дом индивидуальной жилой застройки
566	66:25:2901010:155	631.00	под жилой дом индивидуальной жилой застройки
567	66:25:2901010:156	635.00	индивидуальное жилищное строительство
568	66:25:2901010:157	804.00	под жилой дом индивидуальной жилой застройки
569	66:25:2901010:158	879.00	под жилой дом индивидуальной жилой застройки
570	66:25:2901010:16	667.00	для индивидуального жилищного строительства и ведения личного подсобного хозяйства
571	66:25:2901010:160	670.00	индивидуальное жилищное строительство
572	66:25:2901010:161	1264.00	под жилой дом индивидуальной жилой застройки
573	66:25:2901010:162	1089.00	под жилой дом индивидуальной жилой застройки
574	66:25:2901010:165	1055.00	под жилой дом индивидуальной жилой застройки
575	66:25:2901010:166	1416.00	под жилой дом индивидуальной жилой застройки
576	66:25:2901010:167	1280.00	под жилой дом индивидуальной жилой застройки
577	66:25:2901010:169	685.00	под жилой дом индивидуальной жилой застройки
578	66:25:2901010:170	731.00	под жилой дом индивидуальной жилой застройки
579	66:25:2901010:171	1026.00	индивидуальное жилищное строительство
580	66:25:2901010:172	851.00	под жилой дом индивидуальной жилой застройки
581	66:25:2901010:174	721.00	под жилой дом индивидуальной жилой застройки
582	66:25:2901010:176	792.00	индивидуальное жилищное строительство
583	66:25:2901010:177	1243.00	под жилой дом индивидуальной жилой застройки
584	66:25:2901010:178	1069.00	под жилой дом индивидуальной жилой застройки
585	66:25:2901010:179	645.00	под жилой дом индивидуальной жилой застройки
586	66:25:2901010:18	591.00	для индивидуального жилищного строительства и ведения личного подсобного хозяйства
587	66:25:2901010:180	625.00	под жилой дом индивидуальной жилой застройки
588	66:25:2901010:181	844.00	под жилой дом индивидуальной жилой застройки
589	66:25:2901010:1812	1847.00	для индивидуального жилищного строительства
590	66:25:2901010:1814	633.00	под жилой дом индивидуальной жилой застройки
591	66:25:2901010:1815	617.00	под жилой дом индивидуальной жилой застройки
592	66:25:2901010:182	1485.00	индивидуальное жилищное строительство
593	66:25:2901010:183	2520.00	под объект образования (Детско-юношеская спортивная школа дзюдо Сысертского городского округа Мастер-Динамо)
594	66:25:2901010:186	813.00	под жилой дом индивидуальной жилой застройки
595	66:25:2901010:187	1061.00	под жилой дом индивидуальной жилой застройки
596	66:25:2901010:188	890.00	под жилой дом индивидуальной жилой застройки
597	66:25:2901010:189	604.00	индивидуальное жилищное строительство
598	66:25:2901010:1896	54.00	для ведения личного подсобного хозяйства (приусадебный участок)
599	66:25:2901010:1905	941.00	для индивидуального жилищного строительства
600	66:25:2901010:1909	960.00	под жилой дом индивидуальной жилой застройки
601	66:25:2901010:191	855.00	для индивидуального жилищного строительства
602	66:25:2901010:192	1328.00	под жилой дом индивидуальной жилой застройки
603	66:25:2901010:193	1280.00	индивидуальное жилищное строительство
604	66:25:2901010:194	697.00	индивидуальное жилищное строительство
605	66:25:2901010:195	903.00	под жилой дом индивидуальной жилой застройки
606	66:25:2901010:197	1279.00	под жилой дом индивидуальной жилой застройки
607	66:25:2901010:198	1358.00	под жилой дом индивидуальной жилой застройки
608	66:25:2901010:2	1327.00	для индивидуального жилищного строительства
609	66:25:2901010:200	643.00	для индивидуального жилищного строительства
610	66:25:2901010:201	1353.00	индивидуальное жилищное строительство
611	66:25:2901010:206	666.00	под жилой дом индивидуальной жилой застройки

612	66:25:2901010:208	891.00	под жилой дом индивидуальной жилой застройки
613	66:25:2901010:209	1111.00	под жилой дом индивидуальной жилой застройки
614	66:25:2901010:21	1035.00	для индивидуального жилищного строительства и ведения личного подсобного хозяйства
615	66:25:2901010:211	1374.00	под жилой дом индивидуальной жилой застройки
616	66:25:2901010:212	649.00	индивидуальное жилищное строительство
617	66:25:2901010:213	1048.00	Индивидуальное жилищное строительство
618	66:25:2901010:215	601.00	Индивидуальное жилищное строительство
619	66:25:2901010:216	4264.00	под многоквартирный жилой дом
620	66:25:2901010:217	3972.00	под многоквартирный жилой дом
621	66:25:2901010:22	633.00	под жилой дом индивидуальной жилой застройки
622	66:25:2901010:221	3519.00	под многоквартирный жилой дом
623	66:25:2901010:224	7144.00	под многоквартирный жилой дом
624	66:25:2901010:2290	484.00	под жилой дом индивидуальной жилой застройки
625	66:25:2901010:2291	600.00	под жилой дом индивидуальной жилой застройки
626	66:25:2901010:2293	484.00	Под жилой дом индивидуальной жилой застройки
627	66:25:2901010:2294	600.00	Под жилой дом индивидуальной жилой застройки
628	66:25:2901010:2295	1200.00	приусадебный участок личного подсобного хозяйства
629	66:25:2901010:2300	600.00	под жилой дом индивидуальной жилой застройки
630	66:25:2901010:2301	920.00	под жилой дом индивидуальной жилой застройки
631	66:25:2901010:2303	665.00	индивидуальные жилые дома усадебного типа с приусадебными участками (для ведения личного подсобного хозяйства)
632	66:25:2901010:2313	463.00	Под жилой дом индивидуальной жилой застройки
633	66:25:2901010:2314	463.00	Под жилой дом индивидуальной жилой застройки
634	66:25:2901010:2327	722.00	для индивидуального жилищного строительства
635	66:25:2901010:2329	551.00	Для индивидуального жилищного строительства
636	66:25:2901010:2330	523.00	Для индивидуального жилищного строительства
637	66:25:2901010:2336	442.00	под жилой дом индивидуальной жилой застройки
638	66:25:2901010:2343	787.00	Для индивидуального жилищного строительства
639	66:25:2901010:2349	845.00	Для индивидуального жилищного строительства
640	66:25:2901010:2357	600.00	Для индивидуального жилищного строительства
641	66:25:2901010:2359	831.00	Для индивидуального жилищного строительства
642	66:25:2901010:2361	1073.00	Для индивидуального жилищного строительства
643	66:25:2901010:2362	633.00	Для индивидуального жилищного строительства
644	66:25:2901010:2364	1251.00	для индивидуального жилищного строительства
645	66:25:2901010:2365	1470.00	для индивидуального жилищного строительства
646	66:25:2901010:2480	77.00	предоставление коммунальных услуг
647	66:25:2901010:25	806.00	под жилой дом индивидуальной жилой застройки
648	66:25:2901010:26	1011.00	для индивидуального жилищного строительства и ведения личного подсобного хозяйства
649	66:25:2901010:27	1002.00	для индивидуального жилищного строительства и ведения личного подсобного хозяйства
650	66:25:2901010:28	963.00	для индивидуального жилищного строительства и ведения личного подсобного хозяйства
651	66:25:2901010:284	793.00	под жилой дом индивидуальной жилой застройки
652	66:25:2901010:286	1250.00	для индивидуального жилищного строительства
653	66:25:2901010:29	1107.00	для индивидуального жилищного строительства и ведения личного подсобного хозяйства
654	66:25:2901010:291	654.00	под жилой дом индивидуальной жилой застройки
655	66:25:2901010:292	654.00	под жилой дом индивидуальной жилой застройки
656	66:25:2901010:293	1500.00	для индивидуального жилищного строительства
657	66:25:2901010:294	1500.00	для индивидуального жилищного строительства
658	66:25:2901010:297	350.00	Для ведения личного подсобного хозяйства (приусадебный земельный участок)
659	66:25:2901010:30	845.00	для индивидуального жилищного строительства и ведения личного подсобного хозяйства
660	66:25:2901010:32	912.00	под объект торговли
661	66:25:2901010:322	1.00	под объект энергоснабжения (строительство линии ВЛ 10 кВ п/с Сысерть РП 7317-ТП 73154 Каменный цветок)
662	66:25:2901010:323	1.00	под объект энергоснабжения (строительство линии ВЛ 10 кВ

			п/с Сысерть РП 7317-ТП 73154 Каменный цветок)
663	66:25:2901010:324	1.00	под объект энергоснабжения (строительство линии ВЛ 10 кВ п/с Сысерть РП 7317-ТП 73154 Каменный цветок)
664	66:25:2901010:33	1966.00	для индивидуального жилищного строительства и ведения личного подсобного хозяйства
665	66:25:2901010:332	5036.00	Под многоквартирный жилой дом
666	66:25:2901010:34	902.00	под объект жилой застройки (индивидуальное жилищное строительство)
667	66:25:2901010:35	1243.00	под жилой дом индивидуальной жилой застройки
668	66:25:2901010:357	2956.00	под многоквартирный жилой дом
669	66:25:2901010:363	181.00	для ведения личного подсобного хозяйства (приусадебный участок)
670	66:25:2901010:369	795.00	под жилой дом индивидуальной жилой застройки
671	66:25:2901010:370	800.00	под жилой дом индивидуальной жилой застройки
672	66:25:2901010:38	590.00	под жилой дом индивидуальной жилой застройки
673	66:25:2901010:39	587.00	под жилой дом индивидуальной жилой застройки
674	66:25:2901010:40	642.00	для индивидуального жилищного строительства и ведения личного подсобного хозяйства
675	66:25:2901010:41	608.00	под жилой дом индивидуальной жилой застройки
676	66:25:2901010:42	622.00	для индивидуального жилищного строительства и ведения личного подсобного хозяйства
677	66:25:2901010:43	557.00	для индивидуального жилищного строительства и ведения личного подсобного хозяйства
678	66:25:2901010:45	606.00	для индивидуального жилищного строительства
679	66:25:2901010:5	989.00	для индивидуального жилищного строительства и ведения личного подсобного хозяйства
680	66:25:2901010:53	600.00	для индивидуального жилищного строительства
681	66:25:2901010:54	1435.00	для индивидуального жилищного строительства
682	66:25:2901010:55	988.00	для индивидуального жилищного строительства
683	66:25:2901010:57	908.00	для индивидуального жилищного строительства
684	66:25:2901010:59	518.00	для индивидуального жилищного строительства
685	66:25:2901010:6	856.00	для индивидуального жилищного строительства
686	66:25:2901010:60	1004.00	для индивидуального жилищного строительства
687	66:25:2901010:61	610.00	для индивидуального жилищного строительства
688	66:25:2901010:65	1500.00	для индивидуального жилищного строительства
689	66:25:2901010:67	844.00	для индивидуального жилищного строительства
690	66:25:2901010:69	1010.00	под жилой дом индивидуальной жилой застройки
691	66:25:2901010:7	608.00	для индивидуального жилищного строительства
692	66:25:2901010:74	600.00	под жилой дом индивидуальной жилой застройки
693	66:25:2901010:75	624.00	под жилой дом индивидуальной жилой застройки
694	66:25:2901010:77	729.00	под жилой дом индивидуальной жилой застройки
695	66:25:2901010:78	635.00	под жилой дом индивидуальной жилой застройки
696	66:25:2901010:8	653.00	для индивидуального жилищного строительства
697	66:25:2901010:80	1058.00	под жилой дом индивидуальной жилой застройки
698	66:25:2901010:81	871.00	под жилой дом индивидуальной жилой застройки
699	66:25:2901010:82	673.00	под жилой дом индивидуальной жилой застройки
700	66:25:2901010:84	1000.00	под жилой дом индивидуальной жилой застройки
701	66:25:2901010:85	985.00	под жилой дом индивидуальной жилой застройки
702	66:25:2901010:89	953.00	под жилой дом индивидуальной жилой застройки
703	66:25:2901010:9	1002.00	для индивидуального жилищного строительства
704	66:25:2901010:90	862.00	под жилой дом индивидуальной жилой застройки
705	66:25:2901010:91	670.00	под жилой дом индивидуальной жилой застройки
706	66:25:2901010:92	591.00	под жилой дом индивидуальной жилой застройки
707	66:25:2901010:93	668.00	под жилой дом индивидуальной жилой застройки
708	66:25:2901010:94	624.00	под жилой дом индивидуальной жилой застройки
709	66:25:2901010:96	23.00	под объект торговли (киоск)
710	66:25:2901010:98	585.00	под жилой дом индивидуальной жилой застройки

*Все сохраняемые земельные участки относятся к категории «Земли населенных пунктов».

1.2 Второй этап - производственный

По результатам выполнения второго этапа работ было определено 19 земельных участков, границы которых предлагается преобразовать. Сведения о преобразуемых земельных участках, их кадастровых номерах, площади (после перераспределения) и видах разрешенного использования представлены в таблице 3.

Сведения о преобразуемых земельных участках

Таблица 3

№ п/п	Кадастровый номер	Площадь, м ²	Вид разрешенного использования
1	2	3	4
1	66:25:2901001:386	9975	Среднеэтажная жилая застройка
2	66:25:2901004:21	5285	под многоквартирный жилой дом
3	66:25:2901001:295	15605	под объект инженерной инфраструктуры (строительство трасс электроснабжения, газоснабжения, связи, водоснабжения, канализации)
4	66:25:2901004:17	4379	под многоквартирный жилой дом
5	66:25:2901004:14	8771	Для размещения объектов социального и коммунально-бытового назначения
6	66:25:2901010:227	2720	под многоквартирный жилой дом
7	66:25:2901004:122	11203	для коллективного садоводства
8	66:25:2901005:224	960	магазины, общественное питание
9	66:25:0000000:14958	19009	Земельные участки (территории) общего пользования
10	66:25:0000000:15004	3407	земельные участки (территории) общего пользования
11	66:25:2901004:846	4421	для благоустройства территории
12	66:25:0000000:14960	6332	Земельные участки (территории) общего пользования
13	66:25:0000000:14957	8951	Земельные участки (территории) общего пользования
14	66:25:2901001:159	19197	Для размещения лесопарков
15	66:25:2901001:1091	2530	Земельные участки (территории) общего пользования
16	66:25:2901001:1175	8877	Земельные участки (территории) общего пользования
17	66:25:2901001:1174	2887	Земельные участки (территории) общего пользования
18	66:25:2901009:204	12247	Среднеэтажная жилая застройка
19	66:25:2901010:366	337	для ведения личного подсобного хозяйства (приусадебный участок)

*Земельный участок с кадастровым номером 66:25:2901001:159 относится к категории «Земли лесного фонда». Все остальные преобразуемые земельные участки относятся к категории «Земли населенных пунктов».

Информация о конфигурации границ указанных земельных участков и их координатах представлена в Приложении 2 Границы формируемых и преобразуемых земельных участков. Информация о местоположении земельных участков представлена на Схеме межевания территории.

1.3 Ликвидируемые земельные участки

Проектом межевания определен перечень земельных участков, подлежащих ликвидации. Сведения о ликвидируемых земельных участках, их кадастровых номерах, площади и видах разрешенного использования, представлены в таблице 4.

Сведения о ликвидируемых земельных участках

Таблица 4

№ п/п	Кадастровый номер	Площадь, м ²	Вид разрешенного использования
1	2	3	4
1	66:25:0000000:14959	24 690	Земельные участки (территории) общего пользования
2	66:25:0000000:1871	114	для эксплуатации газораспределительных сетей
3	66:25:0000000:3325	1 847	под объект энергетики
4	66:25:0000000:6308	307	под объект энергетики
5	66:25:0000000:7424	355	под объект энергетики

6	66:25:0000000:7473	87	под объект энергетики
7	66:25:0000000:7677	21 394	под объект энергетики
8	66:25:0000000:7843	74	коммунальное обслуживание
9	66:25:0000000:8406	15 162	Земельные участки (территории) общего пользования
10	66:25:2901001:1077	1000	Земельные участки (территории) общего пользования
11	66:25:2901001:1078	1000	для индивидуального жилищного строительства
12	66:25:2901001:1079	1000	для индивидуального жилищного строительства
13	66:25:2901001:1080	1000	для индивидуального жилищного строительства
14	66:25:2901001:239	6000	под объект образования
15	66:25:2901001:250	4000	под объект образования
16	66:25:2901001:255	2843	под объект инженерной инфраструктуры
17	66:25:2901001:522	84639	Территория общего пользования для размещения парков
18	66:25:2901001:523	70537	Территория общего пользования для размещения парков
19	66:25:2901001:526	57 744	Территория общего пользования для размещения парков
20	66:25:2901004:123	41	под объект торговли (торгово-остановочный комплекс)
21	66:25:2901004:44	825	индивидуальное жилищное строительство
22	66:25:2901004:777	1092	под объект инженерной инфраструктуры
23	66:25:2901005:201	6018	под автомобильную дорогу местного значения (объект транспортной инфраструктуры)
24	66:25:2901005:218	2858	обслуживание перевозок пассажиров
25	66:25:2901005:225	290	под объект инженерной инфраструктуры
26	66:25:2901005:488	44	коммунальное обслуживание
27	66:25:2901005:507	384	земельные участки (территории) общего пользования
28	66:25:2901005:535	4 900	предоставление коммунальных услуг
29	66:25:2901009:111	3	под объект энергоснабжения
30	66:25:2901009:112	1	под объект энергоснабжения
31	66:25:2901009:113	1	под объект энергоснабжения
32	66:25:2901009:120	1	под объект энергоснабжения
33	66:25:2901009:183	1806	под объект инженерной инфраструктуры
34	66:25:2901009:198	830	под объект энергоснабжения
35	66:25:2901009:200	22268	Под многоквартирный жилой дом
36	66:25:2901009:219	279	коммунальное обслуживание
37	66:25:2901010:163	19	трансформатор № 7342
38	66:25:2901010:1818	233	под объект благоустройства
39	66:25:2901010:1898	307	под объект энергетики
40	66:25:2901010:1904	1651	под объект энергетики
41	66:25:2901010:2305	124	коммунальное обслуживание
42	66:25:2901010:2306	472	коммунальное обслуживание
43	66:25:2901010:2311	165	коммунальное обслуживание
44	66:25:2901010:307	1	под объект энергоснабжения
45	66:25:2901010:308	3	Гаражная застройка
46	66:25:2901010:309	1	Гаражная застройка
47	66:25:2901010:310	1	Гаражная застройка
48	66:25:2901010:311	1	Гаражная застройка
49	66:25:2901010:312	1	Гаражная застройка
50	66:25:2901010:313	1	Гаражная застройка
51	66:25:2901010:314	1	Гаражная застройка
52	66:25:2901010:315	1	Гаражная застройка
53	66:25:2901010:316	1	Гаражная застройка
54	66:25:2901010:317	1	Гаражная застройка
55	66:25:2901010:318	1	Гаражная застройка
56	66:25:2901010:319	3	Гаражная застройка
57	66:25:2901010:325	2	Гаражная застройка
58	66:25:2901010:326	1	Гаражная застройка
59	66:25:2901010:327	1	Гаражная застройка
60	66:25:2901010:328	1	Гаражная застройка
61	66:25:2901010:329	1	Гаражная застройка
62	66:25:2901010:330	1	Гаражная застройка
63	66:25:2901010:331	1	Гаражная застройка
64	66:25:2901010:48	28	Гаражная застройка

*Все ликвидируемые земельные участки относятся к категории «Земли населенных пунктов».

Проектом межевания определен перечень земельных участков, подлежащих формированию. Сведения о формируемых земельных участках, их площади и видах разрешенного использования, представлены в таблице 5. Планируемые виды разрешенного использования и их коды определены в соответствии с Приказом Росреестра от 10.11.2020 № П/0412 «Об утверждении классификатора видов разрешенного использования земельных участков».

Сведения о формируемых земельных участках

Таблица 5

№ п/п	Номер ЗУ	Площадь, м ²	Вид разрешенного использования	Код
1	2	3	4	5
1	1	1090	Для индивидуального жилищного строительства	2.1
2	2	992	Для индивидуального жилищного строительства	2.1
3	3	992	Для индивидуального жилищного строительства	2.1
4	4	992	Для индивидуального жилищного строительства	2.1
5	5	991	Для индивидуального жилищного строительства	2.1
6	6	991	Для индивидуального жилищного строительства	2.1
7	7	991	Для индивидуального жилищного строительства	2.1
8	8	991	Для индивидуального жилищного строительства	2.1
9	9	988	Для индивидуального жилищного строительства	2.1
10	10	1042	Для индивидуального жилищного строительства	2.1
11	11	911	Для индивидуального жилищного строительства	2.1
12	12	912	Для индивидуального жилищного строительства	2.1
13	13	913	Для индивидуального жилищного строительства	2.1
14	14	913	Для индивидуального жилищного строительства	2.1
15	15	914	Для индивидуального жилищного строительства	2.1
16	16	915	Для индивидуального жилищного строительства	2.1
17	17	916	Для индивидуального жилищного строительства	2.1
18	18	1140	Для индивидуального жилищного строительства	2.1
19	19	1212	Для индивидуального жилищного строительства	2.1
20	20	1097	Для индивидуального жилищного строительства	2.1
21	21	1204	Для индивидуального жилищного строительства	2.1
22	22	1200	Для индивидуального жилищного строительства	2.1
23	23	1500	Для индивидуального жилищного строительства	2.1
24	24	1000	Для индивидуального жилищного строительства	2.1
25	25	940	Для индивидуального жилищного строительства	2.1
26	26	1277	Для индивидуального жилищного строительства	2.1
27	27	1000	Для индивидуального жилищного строительства	2.1
28	28	1000	Для индивидуального жилищного строительства	2.1
29	29	1000	Для индивидуального жилищного строительства	2.1
30	30	1000	Для индивидуального жилищного строительства	2.1
31	31	1000	Для индивидуального жилищного строительства	2.1
32	32	1000	Для индивидуального жилищного строительства	2.1
33	33	1000	Для индивидуального жилищного строительства	2.1
34	34	1000	Для индивидуального жилищного строительства	2.1
35	35	1000	Для индивидуального жилищного строительства	2.1
36	36	1000	Для индивидуального жилищного строительства	2.1
37	37	1000	Для индивидуального жилищного строительства	2.1
38	38	1000	Для индивидуального жилищного строительства	2.1
39	39	1109	Для индивидуального жилищного строительства	2.1
40	40	1089	Для индивидуального жилищного строительства	2.1
41	41	745	Для индивидуального жилищного строительства	2.1
42	42	1335	Для индивидуального жилищного строительства	2.1
43	43	1000	Для индивидуального жилищного строительства	2.1
44	44	1000	Для индивидуального жилищного строительства	2.1
45	45	1265	Для индивидуального жилищного строительства	2.1
46	46	1534	Для индивидуального жилищного строительства	2.1

47	47	1029	Для индивидуального жилищного строительства	2.1
48	48	1207	Для индивидуального жилищного строительства	2.1
49	49	1300	Для индивидуального жилищного строительства	2.1
50	50	1282	Для индивидуального жилищного строительства	2.1
51	51	1266	Для индивидуального жилищного строительства	2.1
52	52	1091	Для индивидуального жилищного строительства	2.1
53	53	777	Для индивидуального жилищного строительства	2.1
54	54	446817	Отдых (рекреация)	5.0
55	55	5046	Отдых (рекреация)	5.0
56	56	6408	Отдых (рекреация)	5.0
57	57	2587	Обеспечение занятий спортом в помещениях	5.1.2
58	58	23329	Дошкольное, начальное и среднее общее образование	3.5.1
59	59	10377	Дошкольное, начальное и среднее общее образование	3.5.1
60	60	9999	Коммунальное обслуживание	3.1
61	61	100	Коммунальное обслуживание	3.1
62	62	100	Коммунальное обслуживание	3.1
63	63	101	Коммунальное обслуживание	3.1
64	64	108	Коммунальное обслуживание	3.1
65	65	78	Коммунальное обслуживание	3.1
66	66	7760	Коммунальное обслуживание	3.1
67	67	16696	Среднеэтажная жилая застройка	2.5
68	68	9594	Среднеэтажная жилая застройка	2.5
69	69	6249	Среднеэтажная жилая застройка	2.5
70	70	7777	Магазины	4.4
71	71	7648	Магазины	4.4
72	72	4057	Обслуживание перевозок пассажиров	7.2.2
73	ЗУ1	38844	Земельные участки (территории) общего пользования	12.0
74	ЗУ2	6451	Земельные участки (территории) общего пользования	12.0
75	ЗУ3	6879	Земельные участки (территории) общего пользования	12.0
76	ЗУ4	2651	Земельные участки (территории) общего пользования	12.0
77	ЗУ5	357	Земельные участки (территории) общего пользования	12.0
78	ЗУ6	4073	Земельные участки (территории) общего пользования	12.0
79	ЗУ7	6350	Земельные участки (территории) общего пользования	12.0
80	ЗУ8	3415	Земельные участки (территории) общего пользования	12.0
81	ЗУ9	2003	Земельные участки (территории) общего пользования	12.0
82	ЗУ10	1792	Земельные участки (территории) общего пользования	12.0
83	ЗУ11	3032	Земельные участки (территории) общего пользования	12.0
84	ЗУ12	42985	Земельные участки (территории) общего пользования	12.0
85	ЗУ13	23979	Земельные участки (территории) общего пользования	12.0
86	ЗУ14	1274	Земельные участки (территории) общего пользования	12.0
87	ЗУ15	2841	Земельные участки (территории) общего пользования	12.0
88	ЗУ16	10451	Земельные участки (территории) общего пользования	12.0
89	ЗУ17	25417	Земельные участки (территории) общего пользования	12.0
90	ЗУ18	1264	Земельные участки (территории) общего пользования	12.0
91	ЗУ19	1600	Земельные участки (территории) общего пользования	12.0
92	ЗУ20	8186	Земельные участки (территории) общего пользования	12.0
93	ЗУ21	27636	Земельные участки (территории) общего пользования	12.0
94	ЗУ22	1080	Земельные участки (территории) общего пользования	12.0
95	ЗУ23	2108	Земельные участки (территории) общего пользования	12.0
96	ЗУ24	2123	Земельные участки (территории) общего пользования	12.0
97	ЗУ25	1967	Земельные участки (территории) общего пользования	12.0
98	ЗУ26	5751	Земельные участки (территории) общего пользования	12.0
99	ЗУ27	5768	Земельные участки (территории) общего пользования	12.0
100	ЗУ28	2320	Земельные участки (территории) общего пользования	12.0
101	ЗУ29	2389	Земельные участки (территории) общего пользования	12.0
102	ЗУ30	2153	Земельные участки (территории) общего пользования	12.0
103	ЗУ31	6675	Земельные участки (территории) общего пользования	12.0
104	ЗУ32	3344	Земельные участки (территории) общего пользования	12.0
105	ЗУ33	13076	Земельные участки (территории) общего пользования	12.0
106	ЗУ34	6633	Земельные участки (территории) общего пользования	12.0

107	ЗУ35	1696	Земельные участки (территории) общего пользования	12.0
108	ЗУ36	1703	Земельные участки (территории) общего пользования	12.0
109	ЗУ37	1720	Земельные участки (территории) общего пользования	12.0
110	ЗУ38	1731	Земельные участки (территории) общего пользования	12.0
111	ЗУ39	1940	Земельные участки (территории) общего пользования	12.0
112	ЗУ40	27370	Земельные участки (территории) общего пользования	12.0

*Все образуемые земельные участки относятся к категории «Земли населенных пунктов».

Информация о конфигурации границ указанных земельных участков и их координаты представлены в Приложении 2 Границы формируемых и преобразуемых земельных участков. Информация о местоположении земельных участков представлена на Схеме межевания территории.

Основные технико-экономические показатели проекта межевания

Таблица 6

№ п/п	Тип согласно проекту межевания	Количество участков
1	Сохраняемые земельные участки	710
2	Преобразуемые земельные участки	19
3	Ликвидируемые земельные участки	64
4	Образуемые земельные участки	112
5	в том числе:	
6	для индивидуального жилищного строительства	53
7	коммунальное обслуживание	7
8	магазины	2
9	Отдых (рекреация)	3
10	Обеспечение занятий спортом в помещениях	1
11	среднеэтажная жилая застройка	3
12	Дошкольное, начальное и среднее общее образование	2
13	Обслуживание перевозок пассажиров	1
14	Земельные участки (территории) общего пользования	40

Информация о конфигурации границ указанных земельных участков и их координатах представлена в Приложении 2 «Границы формируемых и преобразуемых земельных».

