

## Утверждена

(наименование документа об утверждении, включая наименования органов государственной власти или

органов местного самоуправления, принявших решение об утверждении схемы или


подписавших соглашение о перераспределении земельных участков)

от \_\_\_\_\_ № \_\_\_\_\_

### Схема расположения земельного участка или земельных участков на кадастровом плане территории

Площадь земельного участка		981 м <sup>2</sup>	
Обозначение характерных точек границ	Координаты, м		
	X	Y	
1	2	3	
1	356 528,34	1 547 791,60	
2	356 526,00	1 547 821,50	
3	356 525,08	1 547 834,51	
4	356 502,33	1 547 831,47	
5	356 506,15	1 547 787,96	
1	356 528,34	1 547 791,60	

Местоположение объекта: 624021, Российская Федерация, Свердловская область, Сысертский р-н, Сысерть г

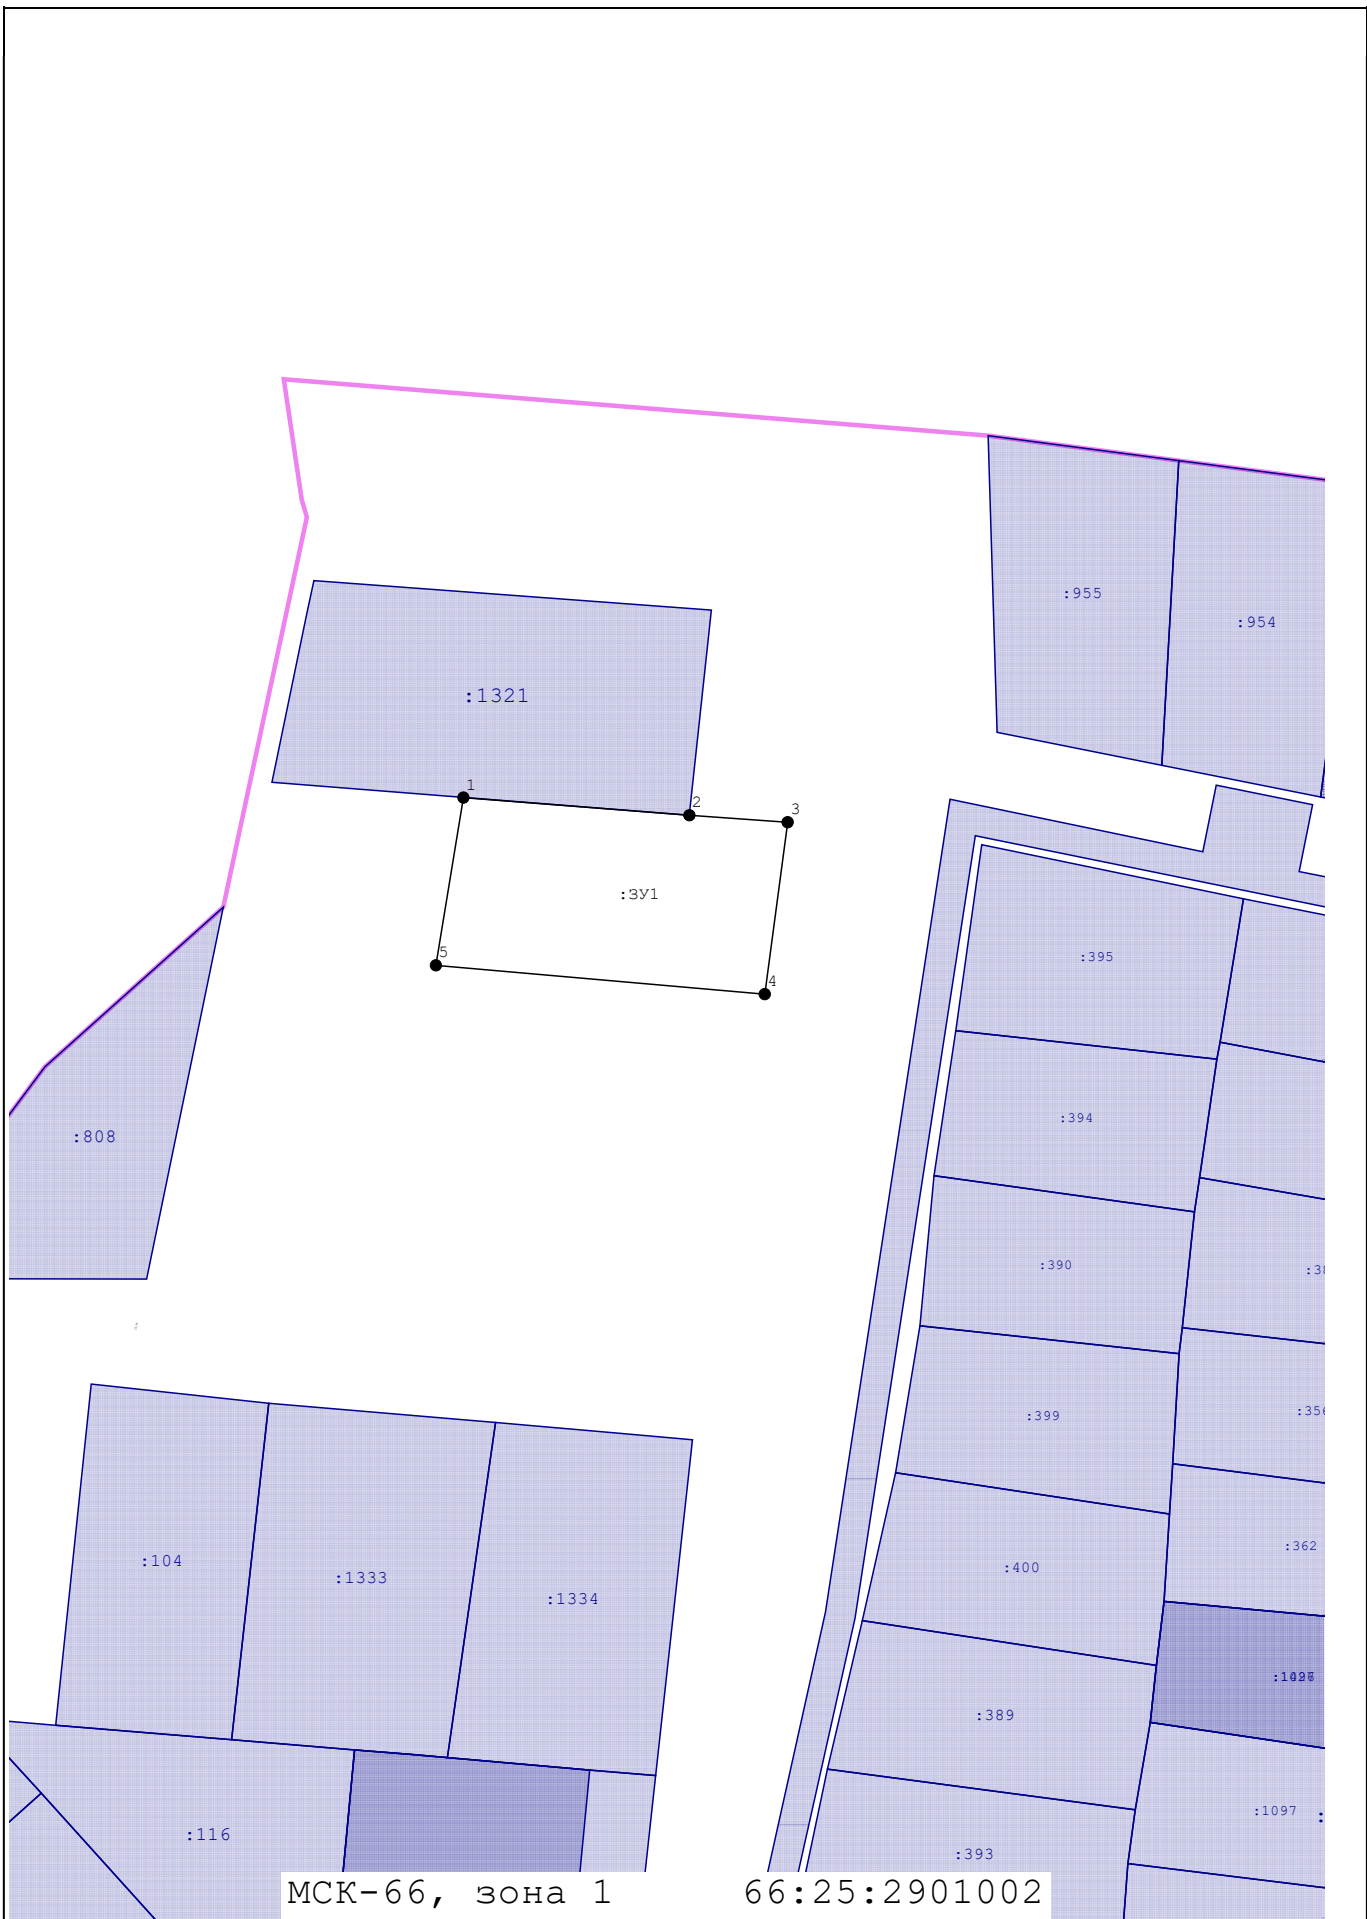

МСК-66, зона 1

66:25:2901002

Масштаб 1:1 000