



АДМИНИСТРАЦИЯ СЫСЕРТСКОГО ГОРОДСКОГО ОКРУГА ПОСТАНОВЛЕНИЕ

от 29.09.2023 № 2874-ПА
г. Сысерть

О внесении изменений в перечень мест размещения рекламных конструкций на территории Сысертского городского округа и карту размещения рекламных конструкций на территории Сысертского городского округа, утвержденные постановлением Администрации Сысертского городского округа от 12.07.2016 № 1850

Руководствуясь статьей 101 Областного закона от 10 марта 1999 года № 4-ОЗ «О правовых актах в Свердловской области», в соответствии с протоколом заседания комиссии по наружной рекламе Администрации Сысертского городского округа от 04.08.2023 № 2,

ПОСТАНОВЛЯЮ:

1. Внести изменение в перечень мест размещения рекламных конструкций на территории Сысертского городского округа, утвержденный постановлением Администрации Сысертского городского округа от 12.07.2016 № 1850, с изменениями, внесенными постановлением Администрации Сысертского городского округа от 29.04.2022 № 1122-ПА (далее – постановление), дополнив таблицу строкой 143 (приложение № 1).

2. Внести в карту размещения рекламных конструкций на территории Сысертского городского округа, утвержденную постановлением, следующие изменения:

1) изложить в новой редакции карту размещения рекламных конструкций на территории поселка Большой Исток (приложение № 2);

2) дополнить фрагментом 27-1 (приложение № 3).

3. Настоящее постановление опубликовать в официальном издании «Вестник Сысертского городского округа» и сетевом издании «Официальный интернет-портал правовой информации Сысертского городского округа» (сысерть-право.рф) в сети Интернет.

Исполняющий обязанности
Главы Сысертского
городского округа

С.О. Воробьёв

ДОКУМЕНТ ПОДПИСАН
ЭЛЕКТРОННОЙ ПОДПИСЬЮ


Сертификат 33130F0D553B130E99D0ABDA081A7D59
Владелец **Воробьёв Сергей Олегович**
Действителен с 20.12.2022 по 14.03.2024

Приложение № 1
к постановлению Администрации
Сысертского городского округа
от 29.09.2023 № 2874-ПА

143.	Свердловская область, Сысертский район, северо-западная часть поселка Большой Исток, в границах земельного участка с кадастровым номером 66:25:0103001:76, координаты GPS: 56.736120688, 60.729249307	рекламная конструкция, располагаемая вне зданий, строений, сооружений	щит	36	6	3	2
------	---	---	-----	----	---	---	---


Приложение № 2
к постановлению Администрации
Сысертского городского округа
от 29.09.2023 № 2874-ПА

3. Поселок Большой Исток

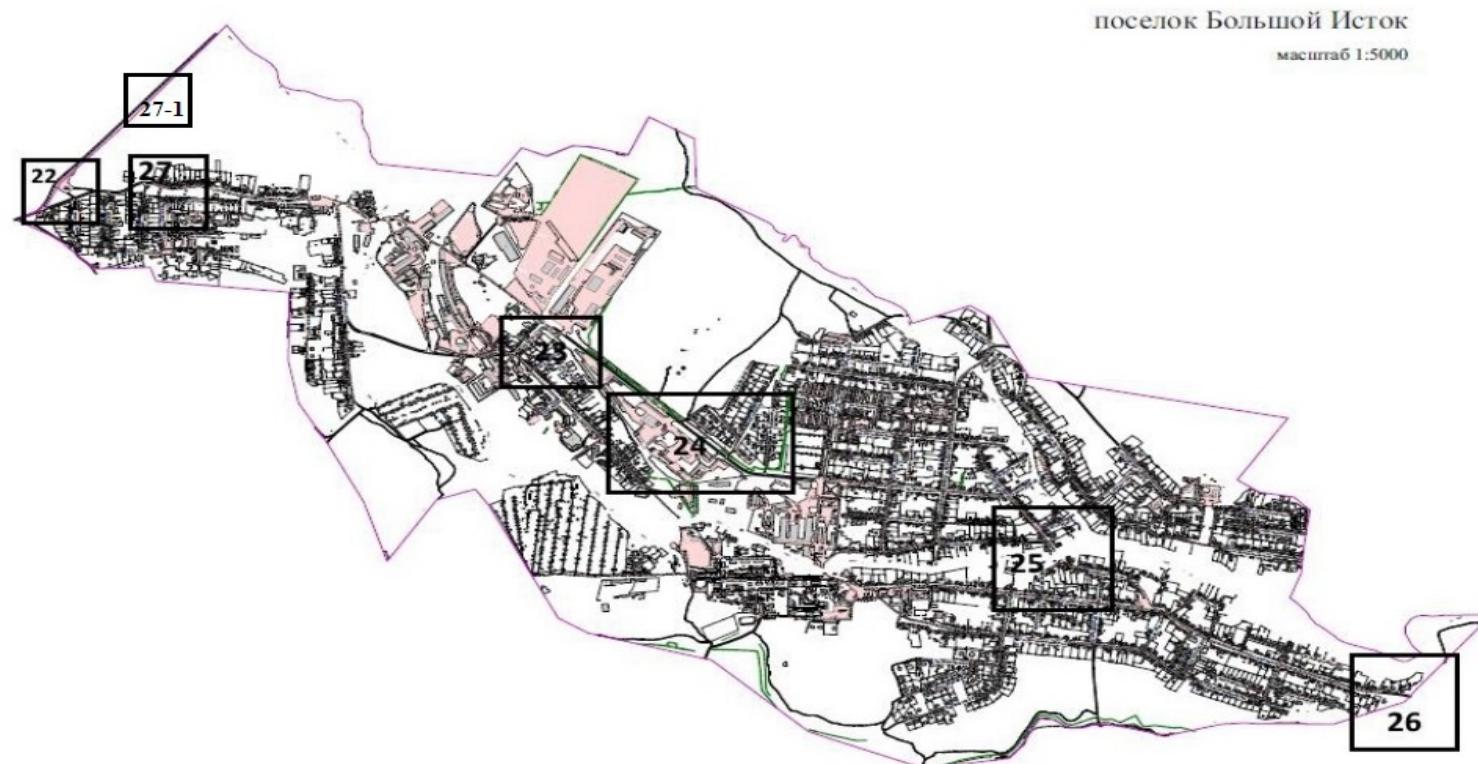

Приложение № 3
к постановлению Администрации
Сысертского городского округа
от 29.09.2023 № 2874-ПА

Фрагмент № 27-1

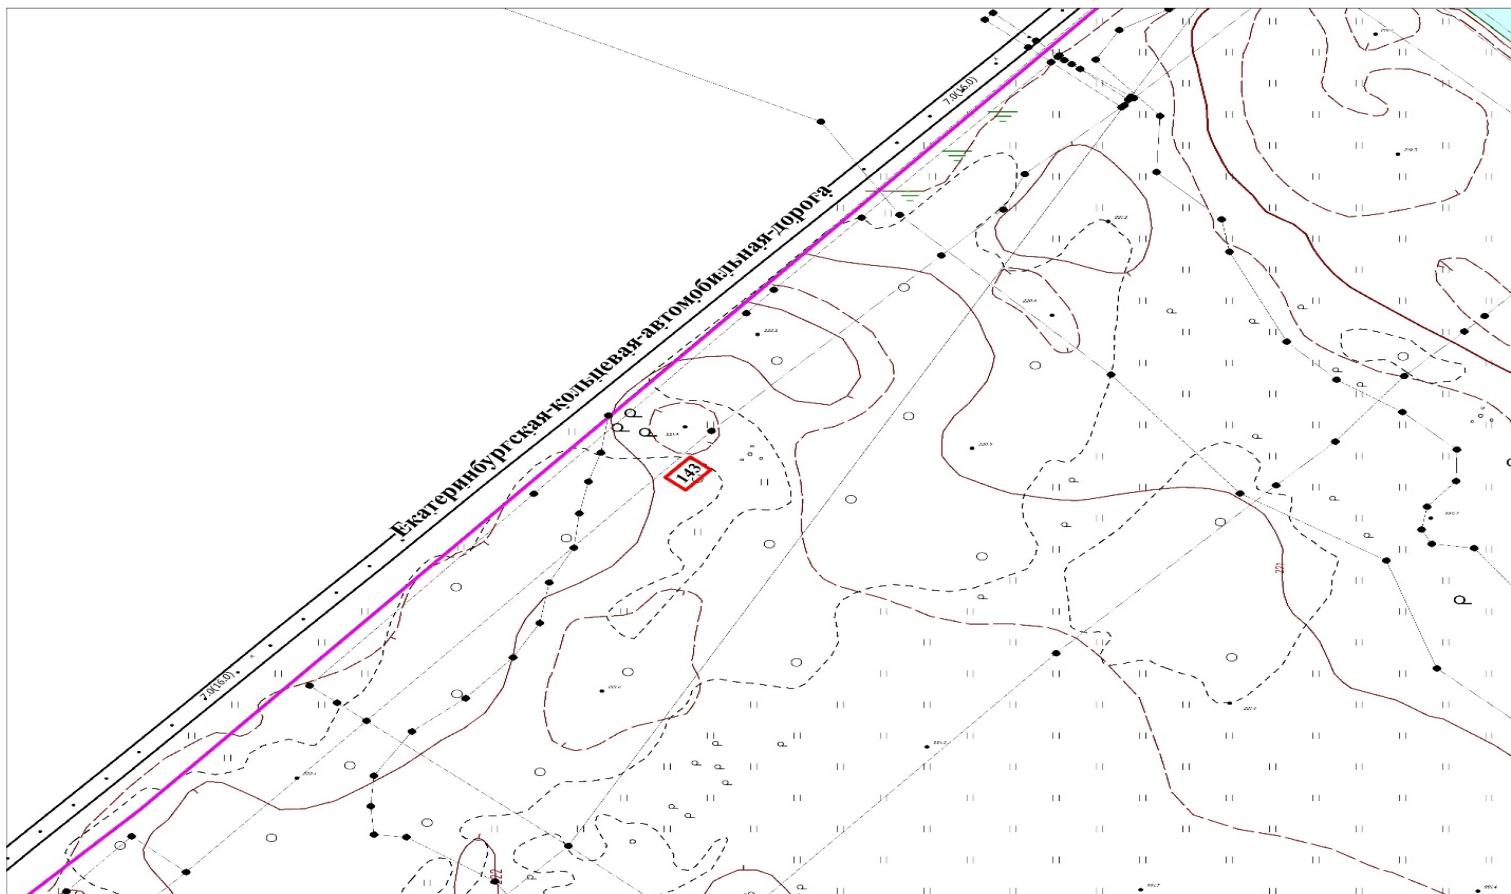

Сертификат 33130F0D553B130E99D0ABDA081A7D59