



АДМИНИСТРАЦИЯ СЫСЕРТСКОГО ГОРОДСКОГО ОКРУГА ПОСТАНОВЛЕНИЕ

от 09.07.2024 № 2476-ПА
г. Сысерть

О внесении изменения в постановление Администрации Сысертского городского округа от 07.06.2024 № 2158-ПА «Об установлении публичного сервитута»

Руководствуясь статьей 101 Областного закона от 10 марта 1999 года № 4-ОЗ «О правовых актах в Свердловской области»,

ПОСТАНОВЛЯЮ:

1. Внести изменение в постановление Администрации Сысертского городского округа от 07.06.2024 № 2158-ПА «Об установлении публичного сервитута», изложив приложение к постановлению в новой редакции (прилагается).

2. Комитету по управлению муниципальным имуществом, архитектуре и градостроительству Администрации Сысертского городского округа в течение 5 (пяти) рабочих дней со дня принятия настоящего постановления направить его копию:

1) в Управление Федеральной службы государственной регистрации, кадастра и картографии по Свердловской области;

2) акционерному обществу «ГАЗЭКС».

3. Отделу информационных технологий муниципального казенного учреждения «Управление хозяйственного и транспортного обслуживания Сысертского городского округа» обеспечить размещение постановления на официальном сайте Сысертского городского округа в сети Интернет в подразделе «Решения об установлении публичного сервитута» раздела «Администрация» в течение 5 (пяти) календарных дней со дня принятия настоящего постановления.

4. Настоящее постановление опубликовать в официальном издании «Вестник Сысертского городского округа» и сетевом издании «Официальный интернет-портал правовой информации Сысертского городского округа» (сысерть-право.рф) в сети Интернет в течение 5 (пяти) рабочих дней со дня принятия постановления.

Глава Сысертского
городского округа

Д.А. Нисковских

ДОКУМЕНТ ПОДПИСАН
ЭЛЕКТРОННОЙ ПОДПИСЬЮ


Сертификат 00E92BE483D6541C848C06C15BBD4057E5
Владелец **Нисковских Дмитрий Андреевич**
Действителен с 15.05.2023 по 07.08.2024

Приложение
к постановлению Администрации
Сысертского городского округа
от 09.07.2024 № 2476-ПА

Приложение
к постановлению Администрации
Сысертского городского округа
от 07.06.2024 № 2158-ПА

**Схема расположения границ публичного сервитута на кадастровом плане
территории с описанием местоположения границ**

Площадь части земельного участка с кадастровым номером 66:25:1307001:1447, в отношении которой устанавливается публичный сервитут - 2594 кв.м								
Обозначение характерных точек границ	Координаты, м.		Обозначение характерных точек границ	Координаты, м.		Обозначение характерных точек границ	Координаты, м.	
	Х	У		Х	У		Х	У
1	371817.62	1556509.94	31	371748.67	1556632.12	61	371719.14	1556538.50
2	371821.74	1556521.14	32	371746.49	1556632.85	62	371719.93	1556540.71
3	371819.44	1556522.00	33	371750.88	1556645.85	63	371775.71	1556523.14
4	371816.74	1556515.46	34	371753.45	1556645.07	64	371774.53	1556519.94
5	371720.54	1556545.76	35	371754.29	1556647.34	65	371767.90	1556501.79
6	371722.82	1556553.01	36	371755.16	1556649.69	66	371761.33	1556483.81
7	371718.24	1556554.46	37	371752.48	1556650.59	67	371753.58	1556462.71
8	371718.75	1556555.98	38	371757.81	1556666.37	68	371745.68	1556441.18
9	371720.53	1556555.38	39	371753.03	1556667.86	69	371737.78	1556419.64
10	371721.22	1556557.25	40	371728.99	1556596.69	70	371743.52	1556418.08
11	371722.25	1556560.07	41	371723.78	1556598.62	71	371753.89	1556445.85
12	371720.64	1556560.61	42	371723.09	1556596.74	72	371759.01	1556443.97
13	371725.79	1556573.81	43	371722.06	1556593.92	73	371759.65	1556445.71
14	371727.10	1556573.37	44	371727.39	1556591.95	74	371760.74	1556448.64
15	371727.78	1556575.25	45	371721.42	1556576.38	75	371755.62	1556450.54
16	371728.81	1556578.07	46	371716.30	1556578.28	76	371766.44	1556479.73
17	371727.61	1556578.48	47	371715.61	1556576.40	77	371771.54	1556477.86
18	371732.56	1556591.64	48	371714.57	1556573.58	78	371772.47	1556480.36
19	371733.62	1556591.28	49	371719.61	1556571.72	79	371773.28	1556482.54
20	371734.31	1556593.17	50	371710.69	1556548.86	80	371768.18	1556484.41
21	371735.35	1556595.98	51	371709.81	1556543.89	81	371773.23	1556498.02
22	371734.16	1556596.38	52	371700.63	1556520.58	82	371778.37	1556496.30
23	371738.73	1556609.90	53	371690.63	1556484.98	83	371779.06	1556498.17
24	371740.29	1556609.38	54	371690.04	1556472.42	84	371780.10	1556500.98
25	371740.98	1556611.25	55	371691.85	1556468.52	85	371774.96	1556502.72
26	371742.02	1556614.07	56	371696.49	1556466.93	86	371781.82	1556521.21
27	371740.33	1556614.64	57	371696.01	1556485.56	1	371817.62	1556509.94
28	371744.88	1556628.12	58	371701.64	1556504.27	Система координат: МСК-66, зона 1 Кадастровый квартал 66:25:1307001		
29	371746.94	1556627.42	59	371708.22	1556522.10			
30	371747.63	1556629.30	60	371714.80	1556539.96			

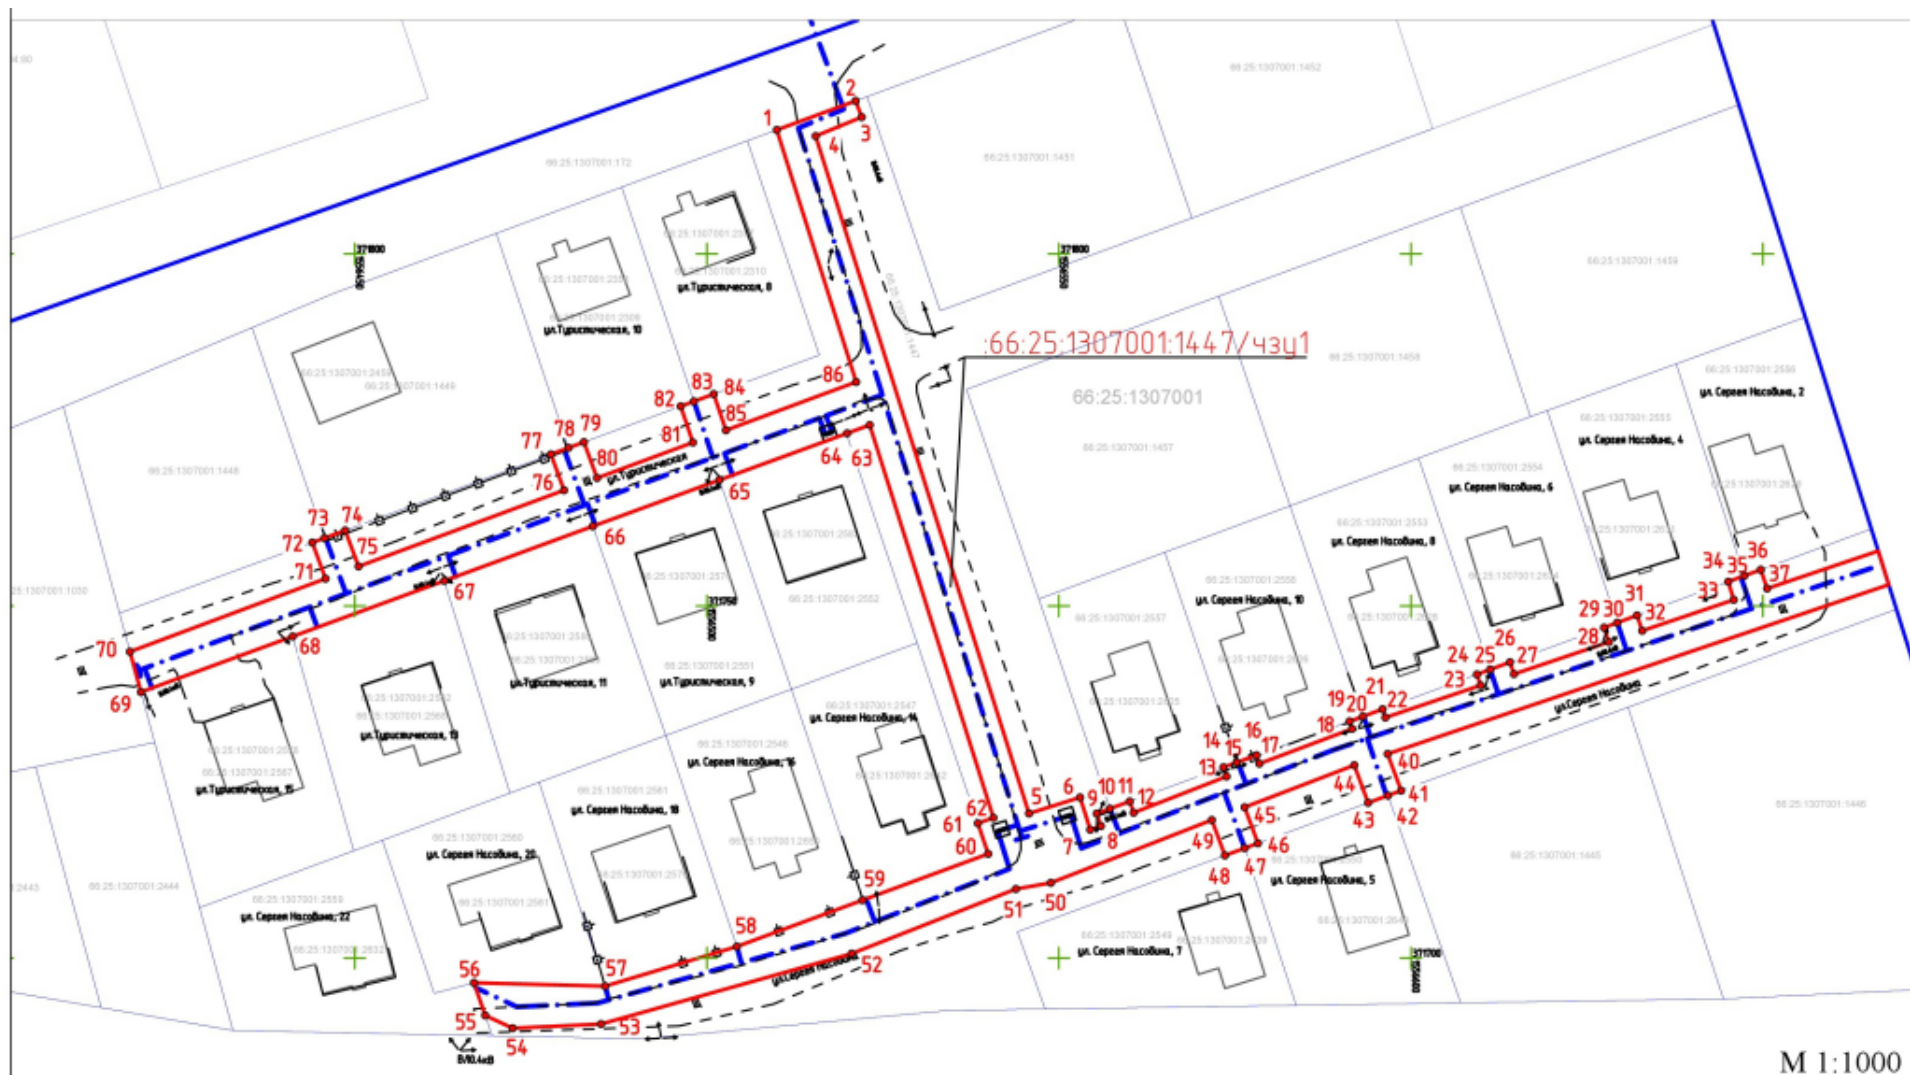

М 1:1000

Условные обозначения:



- Граница публичного сервитута.

66:25:1307001:1447/чзц1 - Обозначение части земельного участка, в отношении которой устанавливается публичный сервитут.

66:25:1307001:1447 - Кадастровый номер земельного участка, на часть которого накладывается обременение в виде публичного сервитута.

— — — — — Местоположение действующего подземного газопровода.

— — — — — Проектное местоположение газопровода низкого давления.



1 - Характерная точка границ публичного сервитута

Сертификат 00E92BE483D6541C848C06C15BBD4057E5