



## ГЛАВА СЫСЕРТСКОГО ГОРОДСКОГО ОКРУГА ПОСТАНОВЛЕНИЕ

---

---

от 14.11.2014 г. № 708

г. Сысерть

### *О подготовке проекта планировки территории и проекта межевания территории в Сысертском городском округе*

В соответствии с Федеральным законом от 06.10.2003 131-ФЗ «Об общих принципах организации местного самоуправления в Российской Федерации», статьей 46 Градостроительного кодекса Российской Федерации от 29.12.2004 № 190-ФЗ, генеральным планом Сысертского городского округа, утвержденным решением Думы Сысертского городского округа от 08.08.2013 № 221, руководствуясь Уставом Сысертского городского округа, принятым решением Сысертского районного Совета от 16.06.2005 № 81 (в редакции решений Думы Сысертского городского округа от 16.02.2006 № 140, от 27.04.2006 № 158, от 02.11.2006 № 191, от 13.09.2007 № 271, от 24.04.2008 № 30, от 09.12.2008 № 116, от 27.08.2009 № 177, от 29.10.2009 № 200, от 28.01.2010 № 228, от 29.04.2010 № 250, от 25.06.2010 № 265, от 16.09.2010 № 294, от 25.11.2010 № 330, от 28.04.2011 № 380, от 27.10.2011 № 434, от 27.10.2011 № 435, от 26.04.2012 № 33, от 19.10.2012 № 66, от 06.12.2012 № 82, от 25.04.2013 № 160, от 25.07.2013 № 196, от 23.12.2013 № 311, от 24.04.2014 № 348), на основании заявления от 23 сентября 2014 г. № 8719 Открытого акционерного общества «Аэропорт Кольцово»

### **ПОСТАНОВЛЯЮ:**

1. Разрешить Открытому акционерному обществу «Аэропорт Кольцово» подготовку проекта планировки территории и проекта межевания территории, участка расположенного в кадастровом квартале 66:25:0102001 (далее - Проект). Земельный участок расположен по адресу: Свердловская область, Сысертский район, участок примыкает с северной стороны к поселку Большой Исток. Согласно генеральному плану Сысертского городского округа, утверждённому решением Думы Сысертского городского округа от 08.08.2013 № 221, участок расположен в зоне инженерной и транспортной инфраструктуры (И-Т) (схема расположения участка прилагается).

2. Предложения по подготовке Проекта могут быть направлены заинтересованными лицами в Администрацию Сысертского городского округа по адресу: 624022, Свердловская область, Сысертский район, город Сысерть, улица Ленина, 35, со дня опубликования настоящего постановления в течение 30 дней.

3. Открытому акционерному обществу «Аэропорт Кольцово», после окончания срока приема предложений, согласовать техническое задание на разработку Проекта с отделом архитектуры и градостроительства Администрации Сысертского городского округа.

4. Отделу архитектуры и градостроительства Администрации Сысертского городского округа (М.О. Свеженцева), осуществить проверку документации по Проекту на соответствие требованиям, установленным частью 10 статьи 45 Градостроительного кодекса Российской Федерации и на соответствие техническому заданию.

5. Опубликовать настоящее постановление в официальном издании «Вестник Сысертского городского округа» и разместить на официальном сайте Сысертского городского округа в сети интернет.

6. Контроль над исполнением настоящего постановления возложить на первого заместителя Главы Администрации Сысертского городского округа Сурина К.В.


Глава Сысертского городского округа

А.Г. Карамышев

## Схема расположения участка М 1:10 000

Приложение к постановлению  
Главы Сысертского городского округа  
от 14.11.2014 г. № 708

| N  | X *        | Y *          |
|----|------------|--------------|
| 1  | 379 256,13 | 1 544 797,24 |
| 2  | 379 304,88 | 1 544 824,88 |
| 3  | 379 451,88 | 1 544 821,94 |
| 4  | 379 461,78 | 1 544 620,50 |
| 5  | 380 072,73 | 1 544 653,63 |
| 6  | 380 199,35 | 1 544 457,42 |
| 7  | 380 299,34 | 1 544 466,50 |
| 8  | 380 363,24 | 1 544 292,33 |
| 9  | 380 535,51 | 1 544 315,42 |
| 10 | 380 783,29 | 1 544 348,53 |
| 11 | 380 918,54 | 1 544 053,00 |
| 12 | 380 929,20 | 1 544 036,65 |
| 13 | 380 928,13 | 1 544 030,12 |
| 14 | 380 500,72 | 1 543 641,78 |
| 15 | 380 487,01 | 1 543 630,47 |
| 16 | 380 315,19 | 1 543 488,72 |
| 17 | 380 298,58 | 1 543 480,81 |
| 18 | 380 295,68 | 1 543 486,09 |
| 19 | 380 293,10 | 1 543 489,78 |
| 20 | 380 289,41 | 1 543 494,86 |
| 21 | 380 285,11 | 1 543 499,44 |
| 22 | 380 280,28 | 1 543 503,44 |
| 23 | 380 138,49 | 1 543 614,79 |
| 24 | 380 003,23 | 1 543 735,61 |
| 25 | 379 877,67 | 1 543 862,94 |
| 26 | 379 766,20 | 1 544 003,18 |
| 27 | 379 639,86 | 1 544 191,05 |
| 28 | 379 515,52 | 1 544 387,48 |

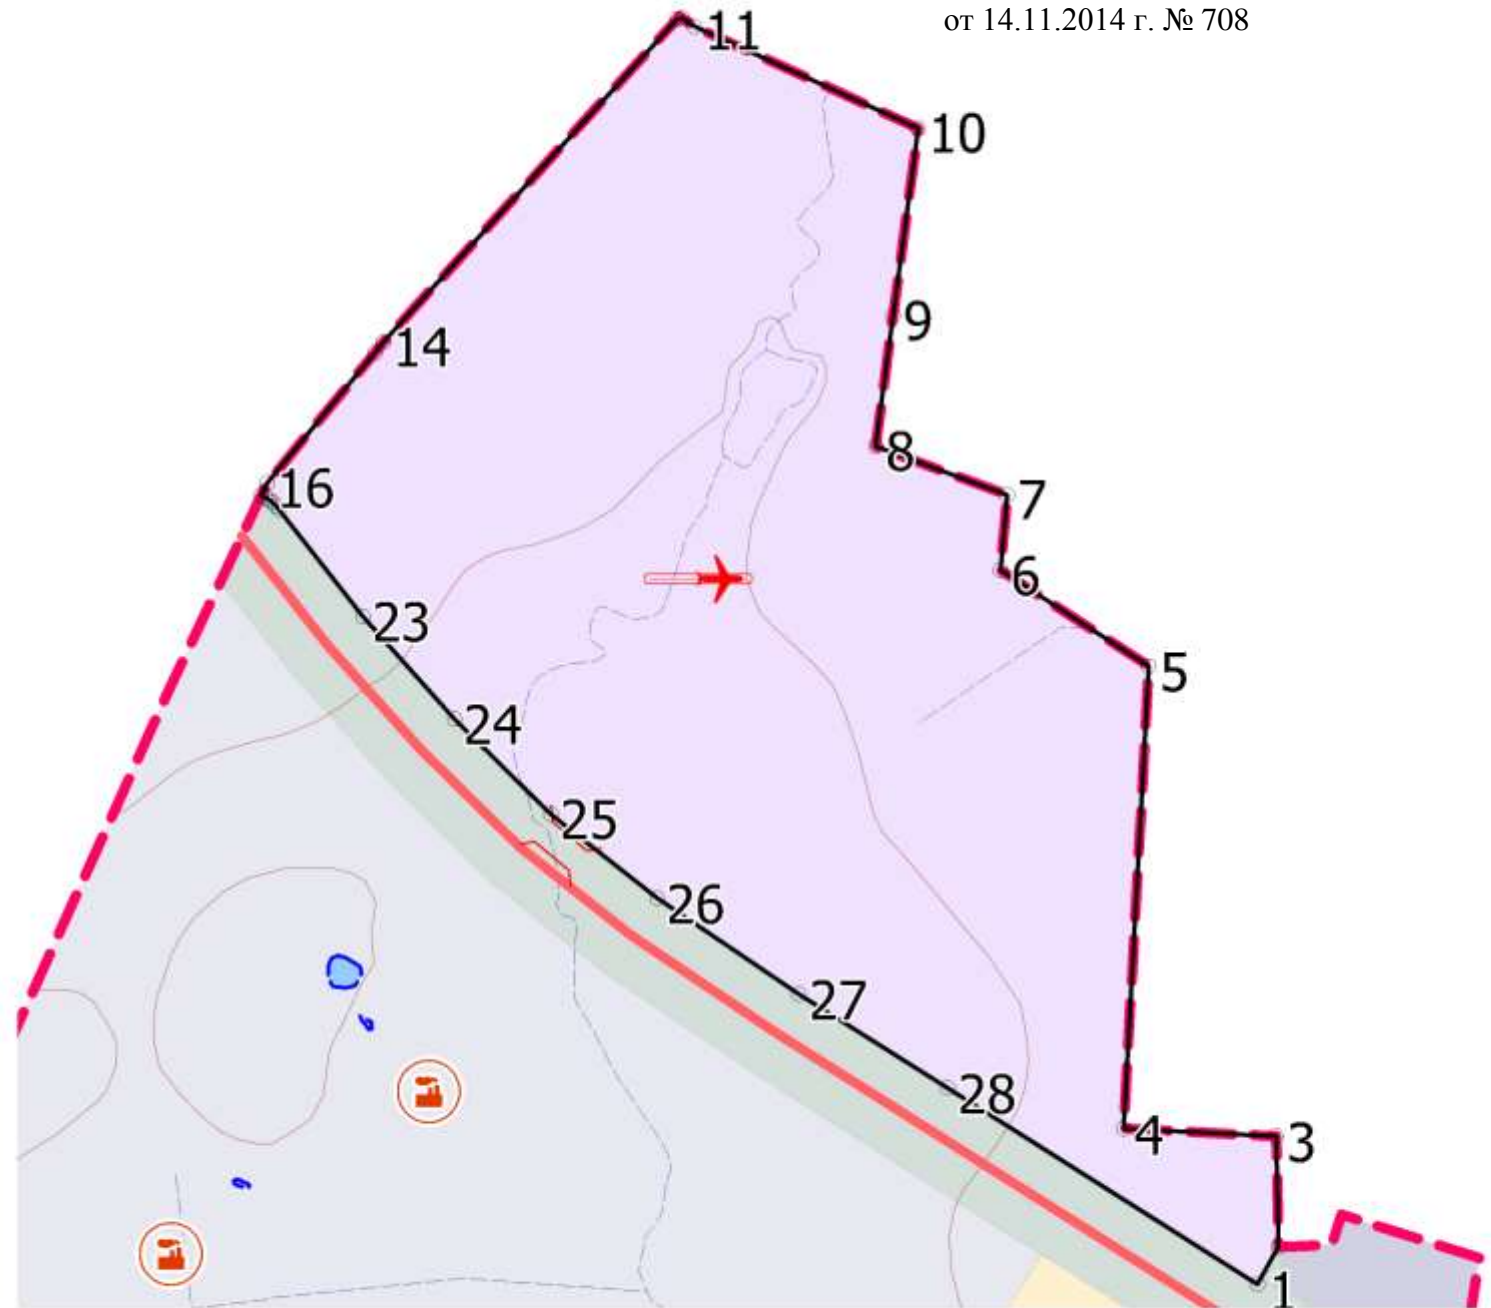

\* координаты границы функциональной зоны - инженерной и транспортной инфраструктуры указаны в соответствии с генеральным планом Сысертского городского округа. Материалы проекта планировки территории и проекта межевания территории на перспективную дорогу регионального значения "г. Арамиль - п. Большой Исток - Аэропорт Кольцово" в администрации СГО отсутствуют.