



ГЛАВА СЫСЕРТСКОГО ГОРОДСКОГО ОКРУГА ПОСТАНОВЛЕНИЕ

от 26.03.2015 г. № 156

г. Сысерть

О подготовке документации по планировке территории жилого района «Северный» в квартале, ограниченном улицами Красногорская, проектируемой улицей № 36, проектируемой улицей № 3, границей населенного пункта города Сысерть

В соответствии с Федеральным законом от 06.10.2003 № 131-ФЗ «Об общих принципах организации местного самоуправления в Российской Федерации», статьей 46 Градостроительного кодекса Российской Федерации от 29.12.2004 № 190-ФЗ, генеральным планом Сысертского городского округа применительно к территории города Сысерть, утвержденным решением Думы Сысертского городского округа от 08.08.2013 № 222 (с изменениями от 30.10.2014 № 397), принимая во внимание обращение Общества с ограниченной ответственностью «Новые технологии» от 04.03.2015 № 2118,

ПОСТАНОВЛЯЮ:

1. Осуществить в срок до 30.07.2015 подготовку документации по планировке территории жилого района «Северный», в квартале, ограниченном улицами Красногорская, проектируемой улицей № 36, проектируемой улицей № 3, границей населенного пункта города Сысерть (далее - Проект) в соответствии со схемой границ согласно приложению к настоящему постановлению.

2. Со дня официального опубликования настоящего постановления в течение 30 дней Общество с ограниченной ответственностью «Новые технологии», а также иные юридические и физические лица вправе предоставить в Администрацию Сысертского городского округа предложения о содержании документации по Проекту.

3. После окончания срока приема предложений согласовать техническое задание на разработку Проекта с отделом архитектуры и градостроительства Администрации Сысертского городского округа.

4. Отделу архитектуры и градостроительства Администрации Сысертского городского округа (М.О. Свеженцева) осуществить проверку документации по Проекту на соответствие требованиям, установленным частью 10 статьи 45 Градостроительного кодекса Российской Федерации и на соответствие техническому заданию.


5. Опубликовать настоящее постановление в официальном издании «Вестник Сысертского городского округа» и разместить на официальном сайте Сысертского городского округа в сети интернет.

6. Контроль за исполнением настоящего постановления оставляю за собой.

Глава Сысертского городского округа

А.Г. Карамышев

Приложение № 1 к постановлению
Главы Сысертского городского округа
от 26.03.2015 г. № 156

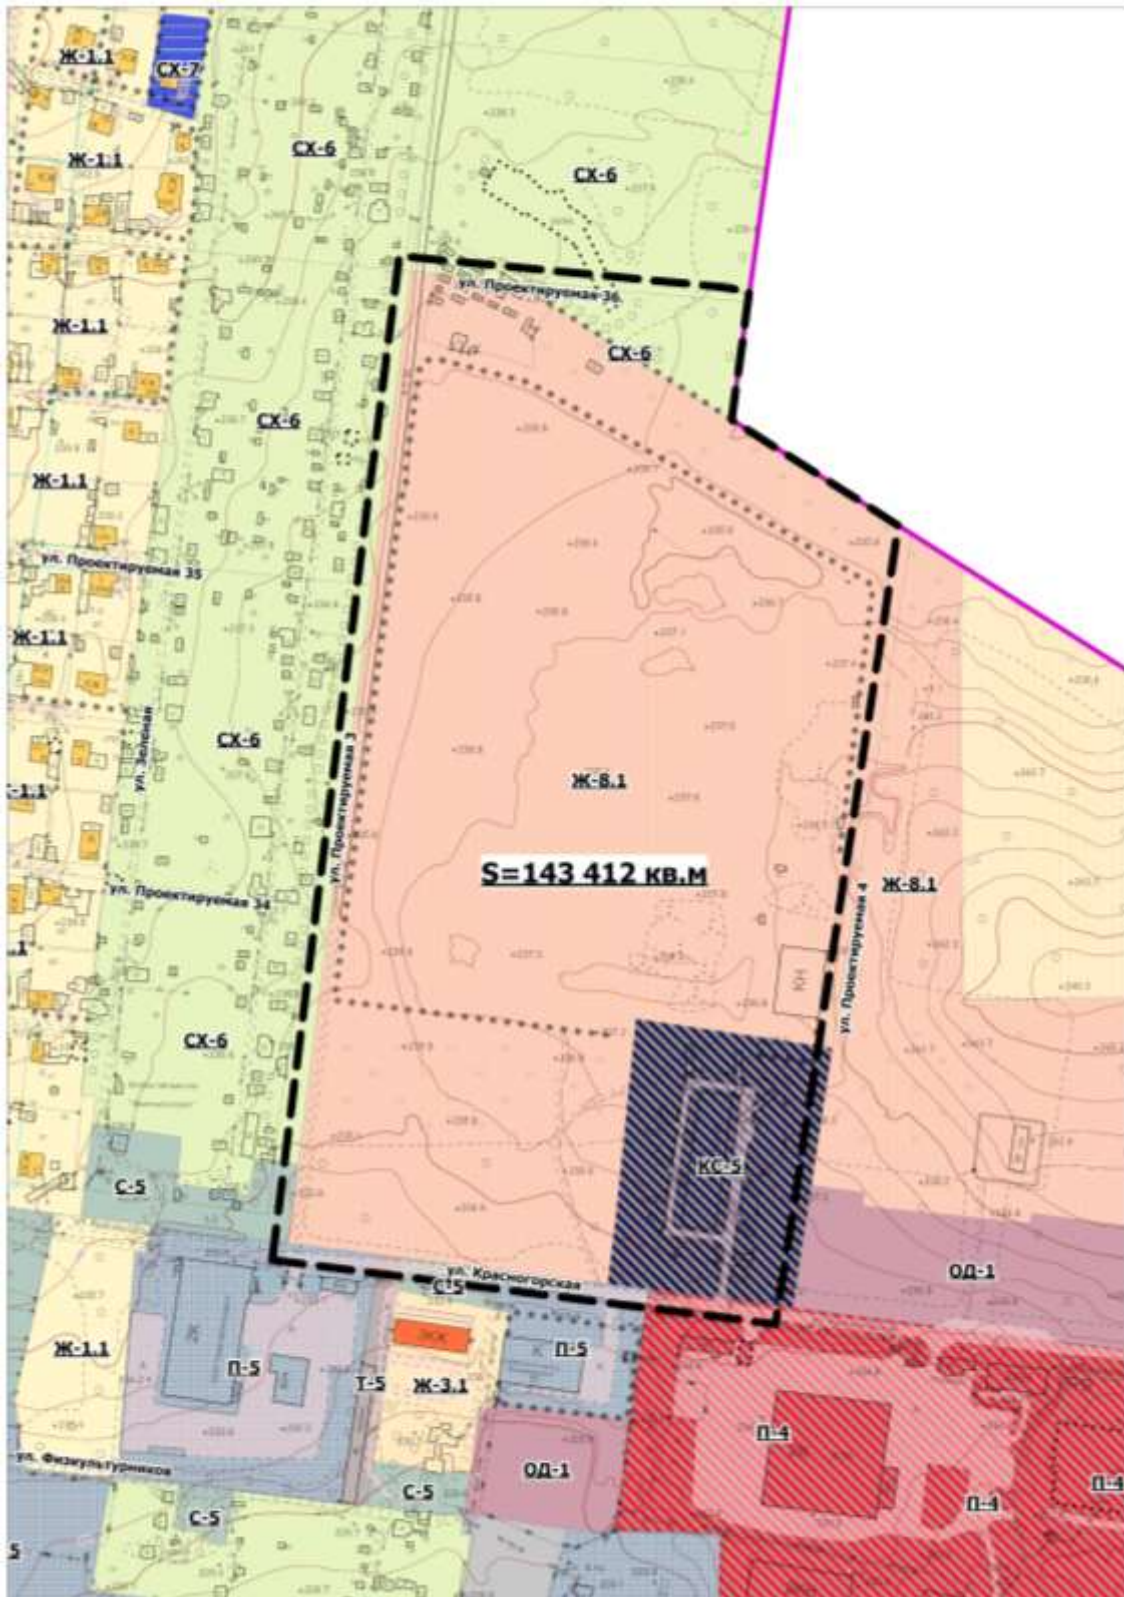

Отдел архитектуры и градостроительства Администрации Сысертского городского округа		
Начальник отдела архитектуры и градостроительства Свеженцева М.О.	Подпись _____ Дата _____	Схема границ для разработки документации по планировке территории жилого района «Северный» в квартале, ограниченном улицами Красногорская, проектируемой улицей № 36, проектируемой улицей № 3, границей населенного пункта города Сысерть. Территория общей площадью 143 412 кв.м.