



ГЛАВА СЫСЕРТСКОГО ГОРОДСКОГО ОКРУГА ПОСТАНОВЛЕНИЕ

от 07.04.2015 г. № 207
г. Сысерть

О подготовке документации по планировке территории микрорайона «Западный», ограниченного улицами Ленина, проектной границей населенного пункта деревни Ольховка

В соответствии с Федеральным законом от 06.10.2003 № 131-ФЗ «Об общих принципах организации местного самоуправления в Российской Федерации», статьей 46 Градостроительного кодекса Российской Федерации от 29.12.2004 № 190-ФЗ, генеральным планом Сысертского городского округа, утвержденным решением Думы Сысертского городского округа от 08.08.2013 № 221 (с изменениями от 03.12.2014 № 407), принимая во внимание обращение Общества с ограниченной ответственностью Агропромышленный комплекс «Октябрьский» от 16.03.2015 № 2633,

ПОСТАНОВЛЯЮ:

1. Осуществить подготовку документации по планировке территории микрорайона «Западный», ограниченного улицами Ленина, проектной границей населенного пункта деревни Ольховка (далее - Проект) в соответствии со схемой границ согласно приложению к настоящему постановлению.

2. Определить внебюджетное финансирование выполнения работ по подготовке документации по планировке территории из средств Общества с ограниченной ответственностью Агропромышленный комплекс «Октябрьский».

3. Со дня официального опубликования настоящего постановления в течение 30 дней Общество с ограниченной ответственностью Агропромышленный комплекс «Октябрьский», а также иные юридические и физические лица вправе предоставить в Администрацию Сысертского городского округа предложения о содержании документации по Проекту.


4. После окончания срока приема предложений согласовать техническое задание на разработку Проекта с отделом архитектуры и градостроительства Администрации Сысертского городского округа.

5. Отделу архитектуры и градостроительства Администрации Сысертского городского округа (М.О. Свеженцева) осуществить проверку документации по Проекту на соответствие требованиям, установленным частью 10 статьи 45 Градостроительного кодекса Российской Федерации и на соответствие техническому заданию.

6. Опубликовать настоящее постановление в официальном издании «Вестник Сысертского городского округа» и разместить на официальном сайте Сысертского городского округа в сети интернет.

7. Контроль за исполнением настоящего постановления оставляю за собой.

Приложение № 1 к постановлению
 Главы Сысертского городского округа
 от 07.04.2015 г. № 207

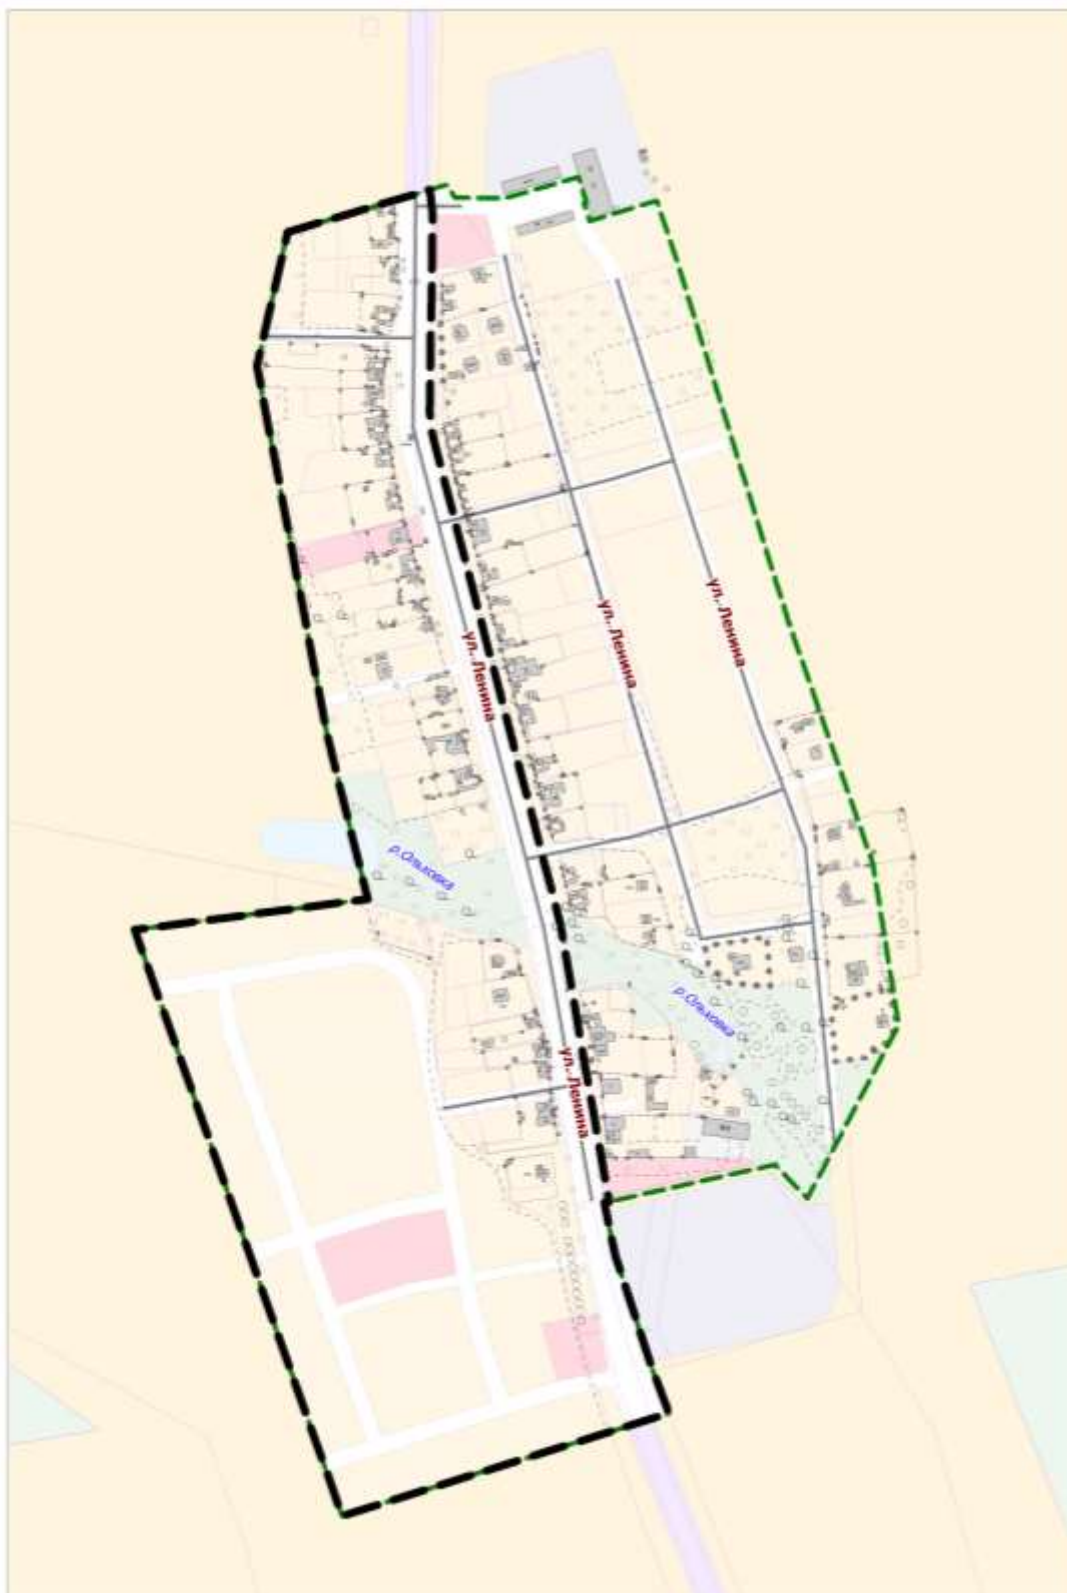

Отдел архитектуры и градостроительства Администрации Сысертского городского округа			
Начальник архитектуры градостроительства Свеженцева М.О.	отдела и	Подпись _____	Схема границ для разработки документации по планировке территории микрорайона «Западный», ограниченного улицами Ленина, проектной границей населенного пункта деревни Ольховка Территория общей площадью 263 242 кв.м.
		Дата _____	