



ГЛАВА СЫСЕРТСКОГО ГОРОДСКОГО ОКРУГА ПОСТАНОВЛЕНИЕ

от 24.11.2015 г. № 695
г. Сысерть

О назначении публичных слушаний по документации по планировке застроенной территории микрорайона, ограниченного улицей Первомайская, рекой Арамилка и существующей границей населенного пункта деревни Малое Седельниково

В соответствии с Федеральным законом от 06.10.2003 № 131-ФЗ «Об общих принципах организации местного самоуправления в Российской Федерации», статьей 46 Градостроительного кодекса Российской Федерации от 29.12.2004 № 190-ФЗ, руководствуясь Положением о порядке организации и проведении публичных слушаний в Сысертском городском округе, утвержденным решением Думы Сысертского городского округа от 23.11.2011 № 444 (в редакции от 27.03.2014), постановлением Главы Сысертского городского округа от 28.07.2015 № 454 «О подготовке документации по планировке застроенной территории микрорайона, ограниченного улицей Первомайская, рекой Арамилка и существующей границей населенного пункта деревни Малое Седельниково, принимая во внимание обращение Харитонов Сергея Леонидовича,

ПОСТАНОВЛЯЮ:

1. Назначить проведение публичных слушаний по документации по планировке застроенной территории микрорайона, ограниченного улицей Первомайская, рекой Арамилка и существующей границей населенного пункта деревни Малое Седельниково » в составе проекта планировки и проекта межевания территории (далее - Проект) (прилагается).

2. Провести публичные слушания по Проекту 17 декабря 2015 года в 17 часов 15 минут в кабинете № 5 здания Патрушевской сельской администрации, по адресу: село Патруши Сысертского района Свердловской области, улица Колхозная, 1.

3. Создать и утвердить состав комиссии по проведению публичных слушаний (далее - Комиссия):

Сурин К.В. – первый заместитель Главы Администрации Сысертского городского округа, председатель комиссии;

Свеженцева М.О. – начальник отдела архитектуры и градостроительства Администрации Сысертского городского округа, заместитель председателя комиссии;

Габбасова Л.Г. – ведущий специалист отдела архитектуры и градостроительства Администрации Сысертского городского округа, секретарь комиссии.

4. Установить срок проведения публичных слушаний по Проекту не менее одного месяца и не более трех месяцев со дня оповещения жителей Сысертского городского округа, заинтересованных лиц о времени и месте их проведения до дня опубликования заключения о результатах публичных слушаний по Проекту.

5. Функции организатора публичных слушаний по Проекту возложить на Комиссию.

6. Комиссии:

1) организовать и провести публичные слушания по Проекту с участием правообладателей земельных участков и (или) объектов капитального строительства,

находящихся в границах территории Сысертского городского округа, в отношении которой подготовлен Проект;

2) организовать выставки-экспозиции демонстрационных материалов в срок до 16.12.2015 в зале заседаний Администрации Сысертского городского округа по адресу: город Сысерть Сысертского района Свердловской области, улица Ленина, 35;

3) осуществить прием от физических, юридических и иных заинтересованных лиц предложений и рекомендаций по выносимому на публичные слушания вопросу в письменном виде, для включения их в протокол публичных слушаний, в рабочее время, с даты регистрации настоящего постановления до дня проведения публичных слушаний по адресу: город Сысерть, улица Ленина, 35, Администрация Сысертского городского округа;

4) опубликовать заключение о результатах публичных слушаний по Проекту в официальном издании «Вестник Сысертского городского округа» и разместить на официальном сайте Сысертского городского округа в сети Интернет.

7. Административно-организационному отделу Администрации Сысертского городского округа (С.Э. Пинаева) опубликовать настоящее постановление в официальном издании «Вестник Сысертского городского округа».


8. Отделу информационных технологий Муниципального казенного учреждения «Управление хозяйственного и транспортного обслуживания Сысертского городского округа» (О.Л. Соломеин) разместить настоящее постановление на официальном сайте Сысертского городского округа в сети Интернет.

9. Контроль за исполнением настоящего постановления оставляю за собой.

Глава Сысертского городского округа

А.Г. Карамышев

Приложение
к постановлению Главы
Сысертского городского округа
от 24.11.2015 г. № 695

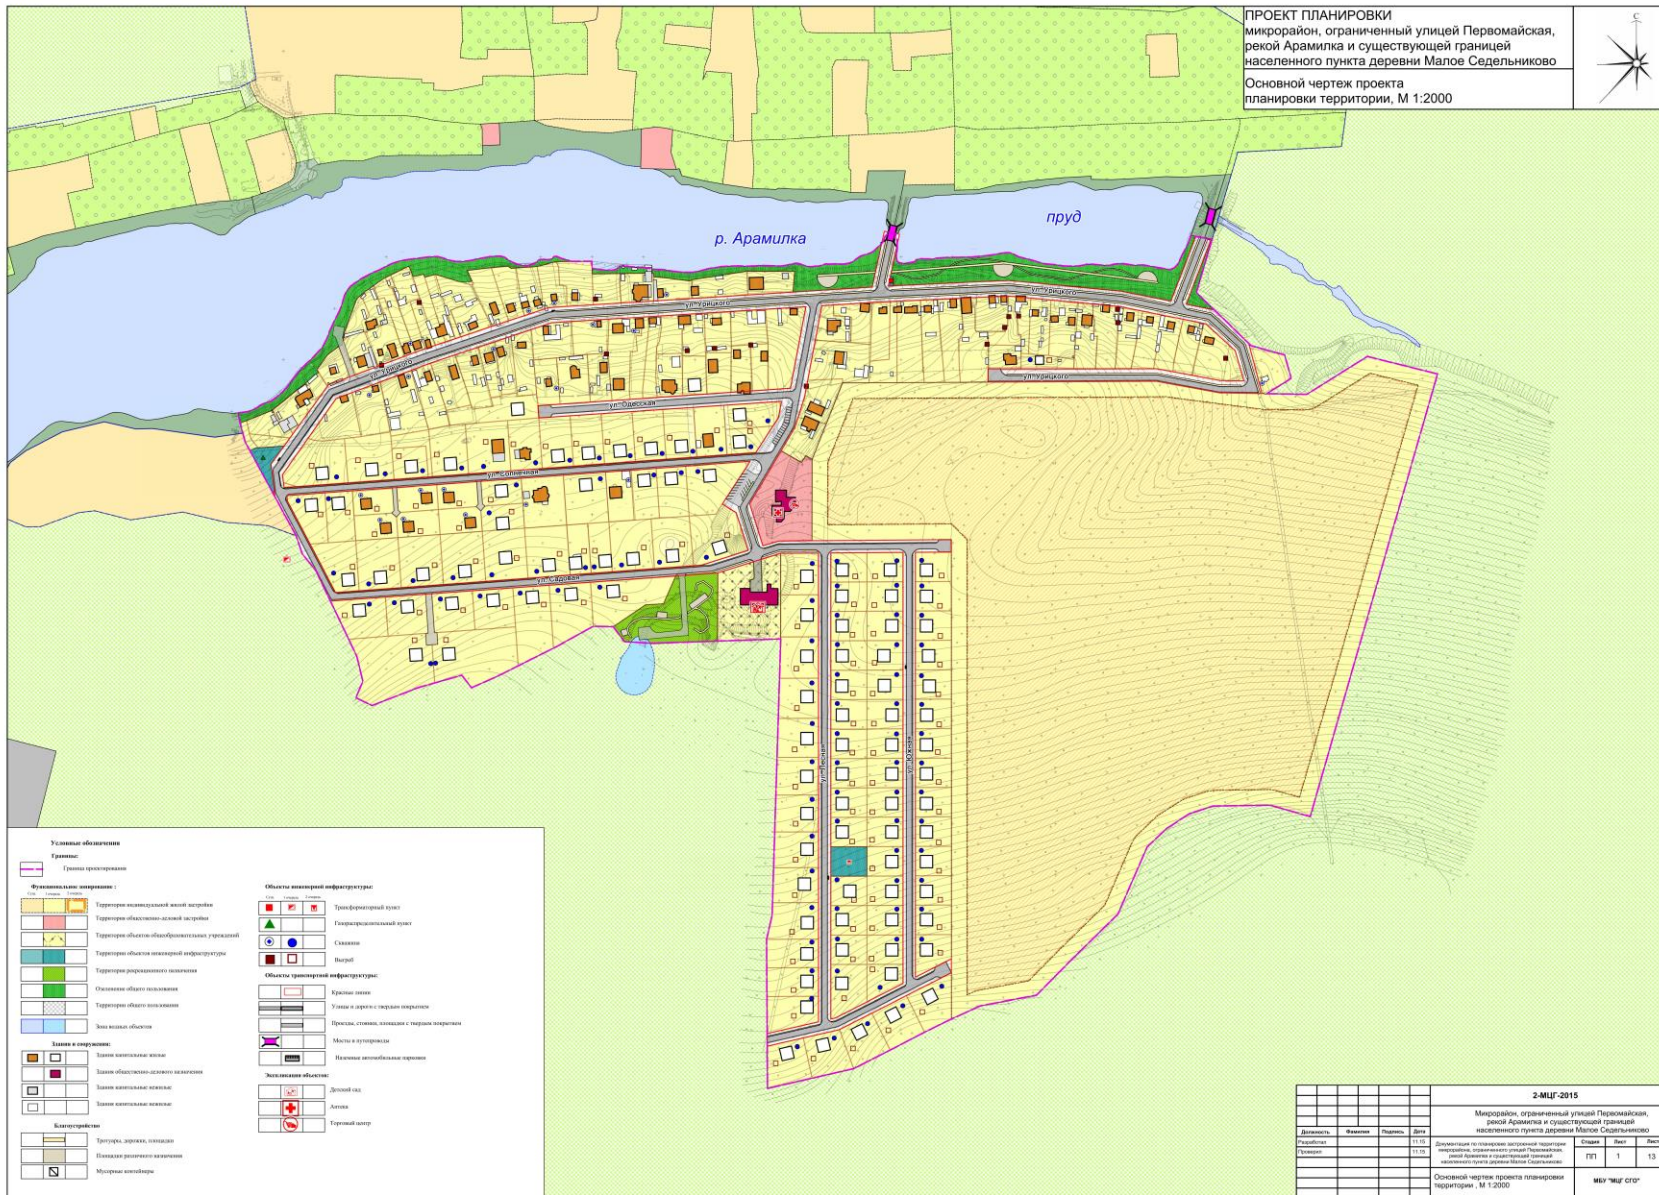

ПРОЕКТ ПЛАНИРОВКИ
микрорайон, ограниченный улицей Первомайская,
рекой Арамилка и существующей границей
населенного пункта деревни Малое Седельниково
Основной чертёж проекта
планировки территории, М 1:2000



Условные обозначения

Границы:
Граница территории

Функциональные назначения:
Территория индивидуальной жилой застройки
Территория общештатной жилой застройки
Территория объектов общештатной инфраструктуры
Территория объектов инженерной инфраструктуры
Территория рекреационного назначения
Озелененные участки озеленения
Территория объектов озеленения
Зоны водной охраны

Здания и сооружения:
Здания многоэтажные
Здания общештатной жилой застройки
Здания жилищно-коммунальные
Здания коммунально-бытовые
Здания складские

Канализация:
Третье отделение канализации
Полноценное отделение канализации
Местные очистные

Объекты инженерной инфраструктуры:
Трансформаторный пункт
Газопроводный пункт
Скважина
Высот
Объекты транспортной инфраструктуры:
Каналы связи
Улицы и дороги с твердым покрытием
Проезды, ступени, пандусы с твердым покрытием
Места в парковке
Начало автомобильных дорог

Эксплуатационные объекты:
Дорожный знак
Аварий
Городской мост

				2-МЦГ-2015		
				Микрорайон, ограниченный улицей Первомайская, рекой Арамилка и существующей границей населенного пункта деревни Малое Седельниково		
Длина	Высота	Площадь	Дата	Документация по планировке территории	Этап	Лист
11,10	11,10		11.10	Документация по планировке территории микрорайона, ограниченного улицей Первомайская, рекой Арамилка и существующей границей населенного пункта деревни Малое Седельниково	ПП	1 13
				Основной чертёж проекта планировки территории, М 1:2000		
				МФУ "СГ" ОГ		