



ГЛАВА СЫСЕРТСКОГО ГОРОДСКОГО ОКРУГА ПОСТАНОВЛЕНИЕ

от 04.12.2017 № 108
г. Сысерть

Об утверждении проекта по внесению изменений в документацию по планировке территории Садоводческого некоммерческого товарищества «Технопрофиль», расположенной в 300 м западнее от населенного пункта село Кашино (в границах кадастрового квартала 66:25:1415003), утвержденную постановлением Главы Сысертского городского округа от 07.04.2016 № 151

В соответствии со статьей 46 Градостроительного кодекса Российской Федерации от 29.12.2004 № 190-ФЗ, Федеральным законом от 06.10.2003 № 131-ФЗ «Об общих принципах организации местного самоуправления в Российской Федерации», принимая во внимание обращение Садоводческого некоммерческого товарищества «Технопрофиль» от 08.11.2017 № 12-10414,

ПОСТАНОВЛЯЮ:

1. Утвердить проект по внесению изменений в документацию по планировке территории Садоводческого некоммерческого товарищества «Технопрофиль», расположенной в 300 м западнее от населенного пункта село Кашино (в границах кадастрового квартала 66:25:1415003), утвержденную постановлением Главы Сысертского городского округа от 07.04.2016 № 151 (далее-проект), прилагается.

2. Отделу архитектуры и градостроительства Администрации Сысертского городского округа (М.О. Свеженцева) и Комитету по управлению муниципальным имуществом и правовой работе Администрации Сысертского городского округа (Д.В. Салов) при осуществлении градостроительной деятельности руководствоваться утвержденной документацией по проекту планировки территории и проекту межевания территории.

3. Отделу архитектуры и градостроительства Администрации Сысертского городского округа (М.О. Свеженцева) организовать внесение соответствующих изменений в информационную систему обеспечения градостроительной деятельности Сысертского городского округа.

4. Опубликовать настоящее постановление в официальном издании Администрации и Думы Сысертского городского округа «Вестник Сысертского городского округа» и разместить на официальном сайте Сысертского городского округа в сети интернет.


5. Настоящее постановление вступает в силу со дня его официального опубликования.

6. Контроль за исполнением настоящего постановления оставляю за собой.


Глава Сысертского городского округа

Д.А. Нисковских

Утверждено
 постановлением Главы Сысертского
 городского округа
 от 04.12.2017 г. № 108

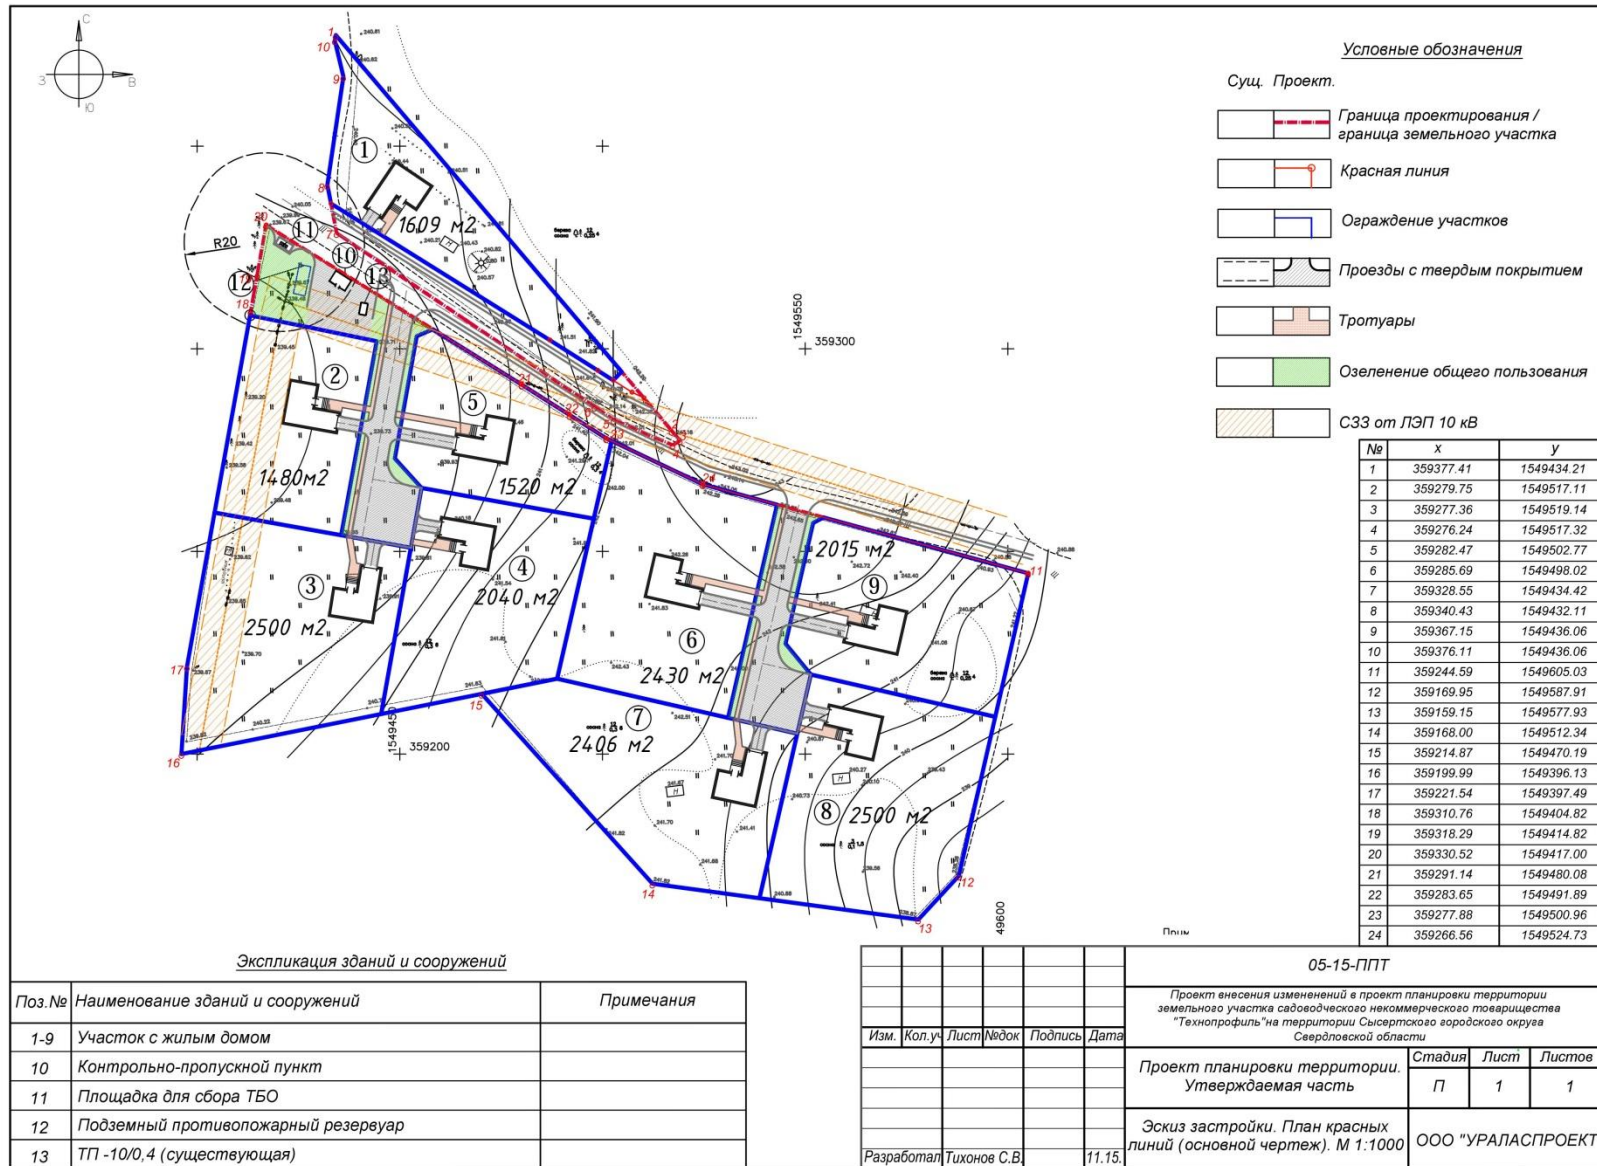

Утверждено
 постановлением Главы Сысертского
 городского округа
 от 04.12.2017 г. № 108

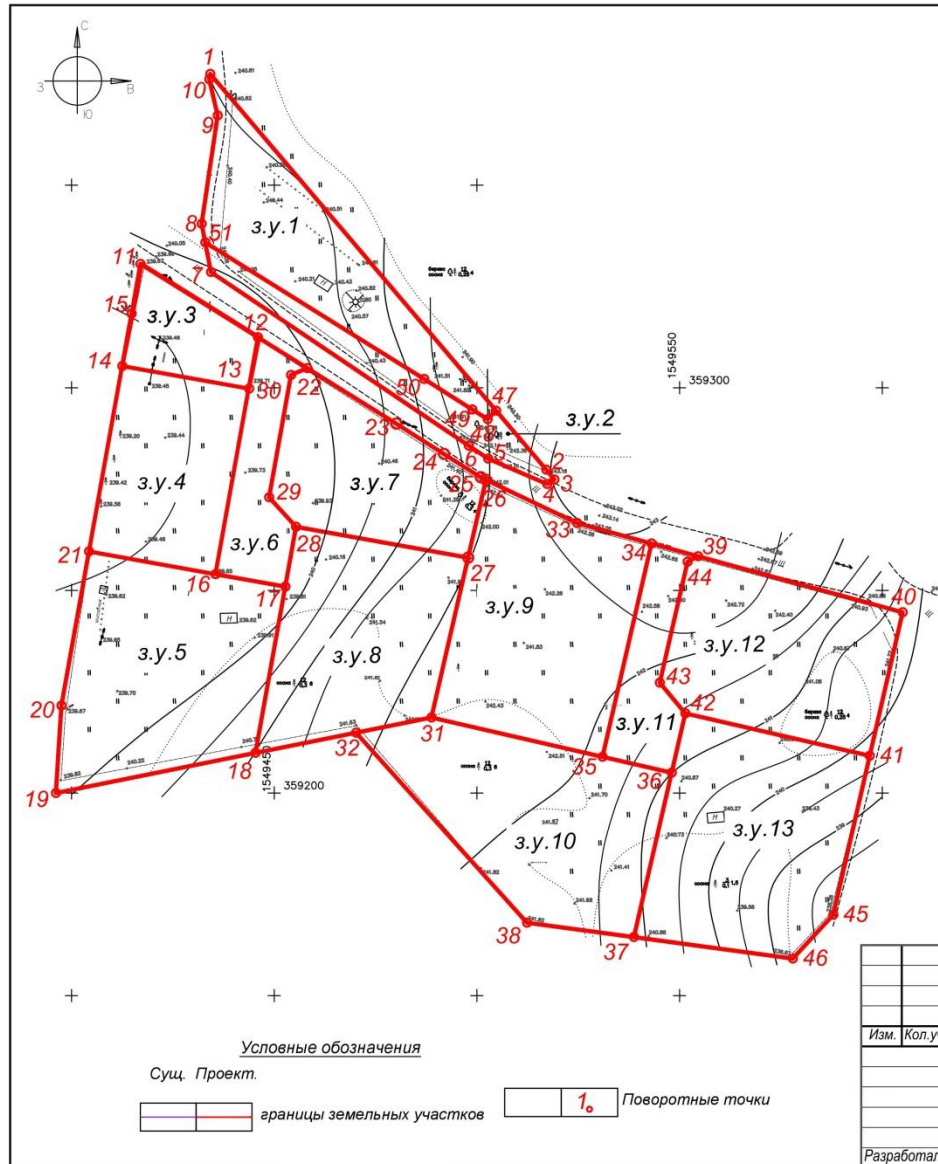

Экспликация земельных участков

| N | Категория | Разрешенное использование | N | S, м ² | Адрес |
|----|----------------|---------------------------|------|-------------------|---|
| 1 | С/х назначения | ведение дачного хозяйства | 13.3 | 1609 | обл. Свердловская р-н Сысертский СНТ "Технопрофиль" ул. Апрельская, уч.1 |
| 2 | С/х назначения | З.У. общего пользования | 12.0 | 684 | обл. Свердловская р-н Сысертский СНТ "Технопрофиль" ул. Апрельская. |
| 3 | С/х назначения | З.У. общего пользования | 12.0 | 603 | обл. Свердловская р-н Сысертский СНТ "Технопрофиль" ул. Апрельская. |
| 4 | С/х назначения | ведение дачного хозяйства | 13.3 | 1480 | обл. Свердловская р-н Сысертский СНТ "Технопрофиль" ул. Апрельская, уч.2 |
| 5 | С/х назначения | ведение дачного хозяйства | 13.3 | 2500 | обл. Свердловская р-н Сысертский СНТ "Технопрофиль" ул. Апрельская, уч.4 |
| 6 | С/х назначения | З.У. общего пользования | 12.0 | 704 | обл. Свердловская р-н Сысертский СНТ "Технопрофиль" ул. Апрельская |
| 7 | С/х назначения | ведение дачного хозяйства | 13.3 | 1520 | обл. Свердловская р-н Сысертский СНТ "Технопрофиль" ул. Апрельская, уч.3 |
| 8 | С/х назначения | ведение дачного хозяйства | 13.3 | 2040 | обл. Свердловская р-н Сысертский СНТ "Технопрофиль" ул. Апрельская, уч.5 |
| 9 | С/х назначения | ведение дачного хозяйства | 13.3 | 2430 | обл. Свердловская р-н Сысертский СНТ "Технопрофиль" ул. Июньская, уч.2 |
| 10 | С/х назначения | ведение дачного хозяйства | 13.3 | 2406 | обл. Свердловская р-н Сысертский СНТ "Технопрофиль" ул. Июньская, уч.1 |
| 11 | С/х назначения | З.У. общего пользования | 12.0 | 665 | обл. Свердловская р-н Сысертский СНТ "Технопрофиль" ул. Июньская |
| 12 | С/х назначения | ведение дачного хозяйства | 13.3 | 2015 | обл. Свердловская р-н Сысертский СНТ "Технопрофиль" ул. Июньская, уч.4 |
| 13 | С/х назначения | ведение дачного хозяйства | 13.3 | 2500 | обл. Свердловская р-н Сысертский СНТ "Технопрофиль" ул. Июньская, уч.3 |

| | | | | | | | |
|-------------------------|---------|------|--------|---------|---|-----------------------------|-----------------------------|
| | | | | | 05-17-ППТ | | |
| | | | | | Проект внесения изменений в проект планировки территории земельного участка садоводческого некоммерческого товарищества "Технопрофиль" на территории Сысертского городского округа Свердловской области | | |
| Изм. | Кол.уч. | Лист | № док. | Подпись | Дата | Проект межевания территории | |
| | | | | | | Стадия | Лист |
| | | | | | | П | 1 |
| | | | | | | Листов | |
| | | | | | | 2 | |
| Разработал Тихонов С.В. | | | | | 08.17. | | Проект межевания территории |
| | | | | | | | ООО "УРАЛАСПРОЕКТ" |