



ГЛАВА СЫСЕРТСКОГО ГОРОДСКОГО ОКРУГА ПОСТАНОВЛЕНИЕ

от 04.12.2017 № 109
г. Сысерть

Об утверждении проекта по внесению изменений в документацию по планировке территории садоводческого некоммерческого товарищества «Гидромашевец», утвержденную постановлением Главы Сысертского городского округа от 23.05.2017 № 258

В соответствии со статьей 46 Градостроительного кодекса Российской Федерации от 29.12.2004 № 190-ФЗ, Федеральным законом от 06.10.2003 № 131-ФЗ «Об общих принципах организации местного самоуправления в Российской Федерации», принимая во внимание обращение председателя садоводческого некоммерческого товарищества «Гидромашевец» Филимонова Вячеслава Павловича от 27.11.2017 № 12-10930,

ПОСТАНОВЛЯЮ:

1. Утвердить проект по внесению изменений в документацию по планировке территории садоводческого некоммерческого товарищества «Гидромашевец», утвержденную постановлением Главы Сысертского городского округа от 23.05.2017 № 258 (далее-проект), в составе проекта планировки и проекта межевания территории в части земель сельскохозяйственного назначения, основная часть документации по планировке территории прилагается.

2. Отделу архитектуры и градостроительства Администрации Сысертского городского округа (М.О. Свеженцева) и Комитету по управлению муниципальным имуществом и правовой работе Администрации Сысертского городского округа (Д.В. Салов) при осуществлении градостроительной деятельности руководствоваться утвержденной документацией по проекту планировки территории и проекту межевания территории.

3. Отделу архитектуры и градостроительства Администрации Сысертского городского округа (М.О. Свеженцева) организовать внесение соответствующих изменений в информационную систему обеспечения градостроительной деятельности Сысертского городского округа.

4. Опубликовать настоящее постановление в официальном издании Администрации и Думы Сысертского городского округа «Вестник Сысертского городского округа» и разместить на официальном сайте Сысертского городского округа в сети интернет.

5. Настоящее постановление вступает в силу со дня его официального опубликования.

6. Контроль за исполнением настоящего постановления оставляю за собой.


Глава Сысертского городского округа

Д. А. Нисковских

УТВЕРЖДЕН

постановлением Главы Сысертского городского округа
от 04.12.2017 г. № 109


«Об утверждении проекта по внесению изменений в документацию по
планировке территории садоводческого некоммерческого товарищества
«Гидромашевец», утвержденную постановлением Главы Сысертского
городского округа от 23.05.2017 № 258»

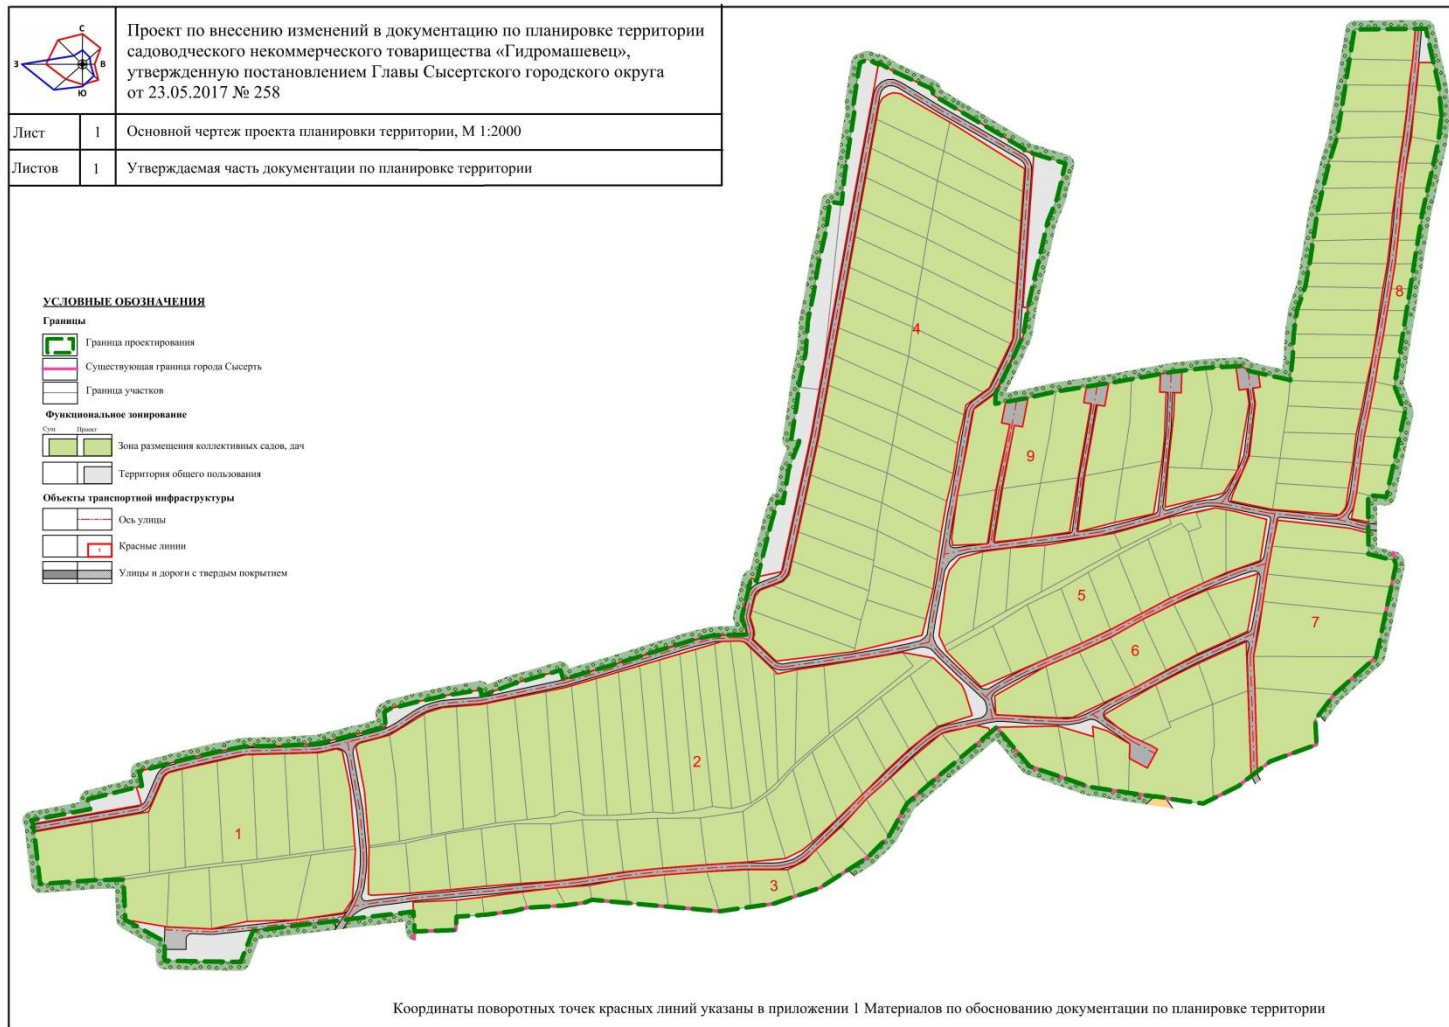

УТВЕРЖДЕН

постановлением Главы Сысертского городского округа
от 04.12.2017 г. № 109

«Об утверждении проекта по внесению изменений в документацию по планировке территории садоводческого некоммерческого товарищества «Гидромашевец», утвержденную постановлением Главы Сысертского городского округа от 23.05.2017 № 258»

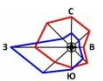		Проект по внесению изменений в документацию по планировке территории садоводческого некоммерческого товарищества «Гидромашевец», утвержденную постановлением Главы Сысертского городского округа от 23.05.2017 № 258
Лист	1	Основной чертеж проекта межевания территории, М 1:2000
Листов	1	Утверждаемая часть документации по планировке территории

УСЛОВНЫЕ ОБОЗНАЧЕНИЯ

-  Граница проектирования
-  Существующая граница города Сысерть
-  Красные линии
-  Линия регулирования застройки
-  Граница кадастрового квартала
-  12 Участки, образуемые путем перераспределения
-  3У:1 образуемые земельные участки
-  Сохраняемые земельные участки
-  Ликвидируемые земельные участки
-  Переформируемые земельные участки
-  С:1 Публичный сервитут

* На схеме показаны участки после переформирования

