



ГЛАВА СЫСЕРТСКОГО ГОРОДСКОГО ОКРУГА ПОСТАНОВЛЕНИЕ

от 24.04.2018 № 173
г. Сысерть

О назначении публичных слушаний по документации по планировке территории линейного объекта - «Газопровод закольцовка низкого давления п. Патруши, улица Заречная»

В соответствии с Федеральным законом от 06.10.2003 № 131-ФЗ «Об общих принципах организации местного самоуправления в Российской Федерации», статьей 46 Градостроительного кодекса Российской Федерации от 29.12.2004 № 190-ФЗ, руководствуясь Положением о порядке организации и проведения публичных слушаний в Сысертском городском округе, утвержденным решением Думы Сысертского городского округа от 23.11.2011 № 444, приказом Акционерного общества «ГАЗЭКС» 26.02.2018 № 06 «О принятии решения о подготовке документации по планировке территории линейного объекта инженерной инфраструктуры - сетей газоснабжения», принимая во внимание обращение председателя Акционерного общества «Уральские газовые сети» от 03.04.2018 № 24-00662,

ПОСТАНОВЛЯЮ:

1. Назначить проведение публичных слушаний по документации по планировке территории линейного объекта - «Газопровод закольцовка низкого давления п. Патруши, ул. Заречная» (далее - Проект) (прилагается).

2. Провести публичные слушания по Проекту 23 мая 2018 года в 17 часов 25 минут по адресу: село Патруши Сысертского района Свердловской области, улица Колхозная, 1, здание Патрушевской сельской администрации, кабинет № 5.

3. Создать и утвердить состав комиссии по проведению публичных слушаний (далее - Комиссия):

Александровский А.В. - председатель Комитета по управлению муниципальным имуществом, архитектуре и градостроительству Администрации Сысертского городского округ, председатель комиссии

Капалина Е.А. - заместитель председателя Комитета по управлению муниципальным имуществом, архитектуре и градостроительству Администрации Сысертского городского округ, заместитель председателя комиссии;

Габбасова Л.Г. - главный специалист Комитета по управлению муниципальным имуществом, архитектуре и градостроительству Администрации Сысертского городского округа, секретарь комиссии;

Романов М.Н. - глава Патрушевской сельской администрации, член комиссии.

4. Установить срок проведения публичных слушаний по Проекту не менее одного месяца и не более трех месяцев со дня оповещения жителей Сысертского

городского округа, заинтересованных лиц о времени и месте их проведения до дня опубликования заключения о результатах публичных слушаний по Проекту.

5. Функции организатора публичных слушаний по Проекту возложить на Комиссию.

6. Комиссии:

1) организовать и провести публичные слушания по Проекту с участием правообладателей земельных участков и (или) объектов капитального строительства, находящихся в границах территории Сысертского городского округа, в отношении которой подготовлен Проект;

2) организовать выставки-экспозиции демонстрационных материалов в срок до 23.05.2018 в зале заседаний Администрации Сысертского городского округа по адресу: город Сысерть Сысертского района Свердловской области, улица Ленина, 35;

3) осуществить прием от физических, юридических и иных заинтересованных лиц предложений и рекомендаций по выносимому на публичные слушания вопросу в письменном виде, для включения их в протокол публичных слушаний, в рабочее время, с даты регистрации настоящего постановления до дня проведения публичных слушаний по адресу: город Сысерть, улица Ленина, 35, кабинет № 3 Администрация Сысертского городского округа;

4) опубликовать заключение о результатах публичных слушаний по Проекту в официальном издании «Вестник Сысертского городского округа» и разместить на официальном сайте Сысертского городского округа в сети Интернет.

7. Опубликовать настоящее постановление в официальном издании Администрации и Думы Сысертского городского округа «Вестник Сысертского городского округа» и разместить на официальном сайте Сысертского городского округа в сети интернет.


8. Настоящее постановление вступает в действие со дня его официального опубликования.

9. Контроль за исполнением настоящего постановления оставляю за собой.

Глава Сысертского городского округа


Д.А. Нисковских

Приложение
к постановлению Главы
Сысертского городского округа
от 24.04.2018 № 173
на 2 листах

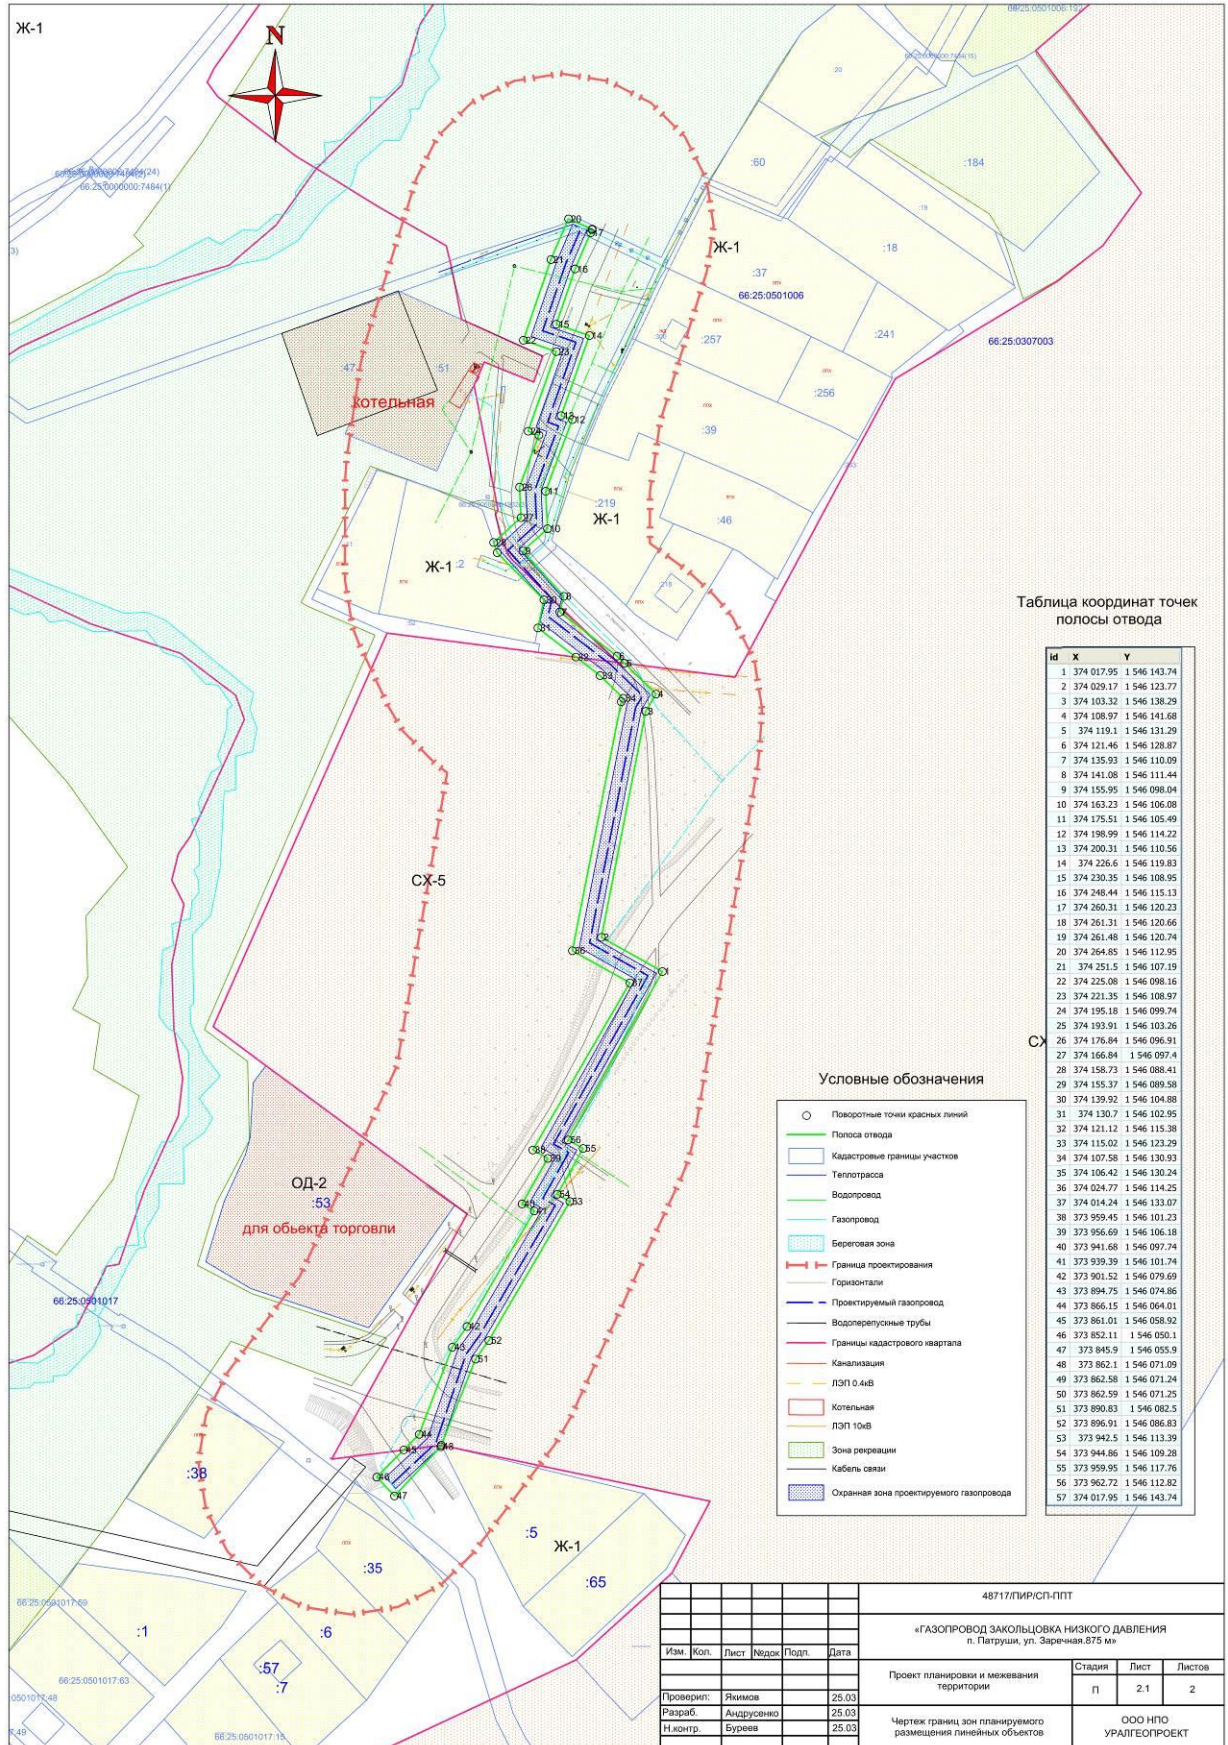

					48717/П/ИР/СП-П/Т				
					«ГАЗОПРОВОД ЗАКОЛЬЦОВКА НИЗКОГО ДАВЛЕНИЯ п. Патруши, ул. Заречная, 875 м»				
Изм.	Коп.	Лист	Видов	Подп.	Дата	Проект планировки и межевания территории	Стадия	Лист	Листов
Проектиров:	Яковлев				25.03	Чертеж границ зон планируемого размещения линейных объектов	П	2.1	2
Разраб:	Андреев				25.03		ООО НПО УРАЛГЕОПРОЕКТ		
Н.контр.	Бурова				25.03				

Приложение
к постановлению Главы
Сысертского городского округа
от 24.04.2018 № 173
на 2 листах

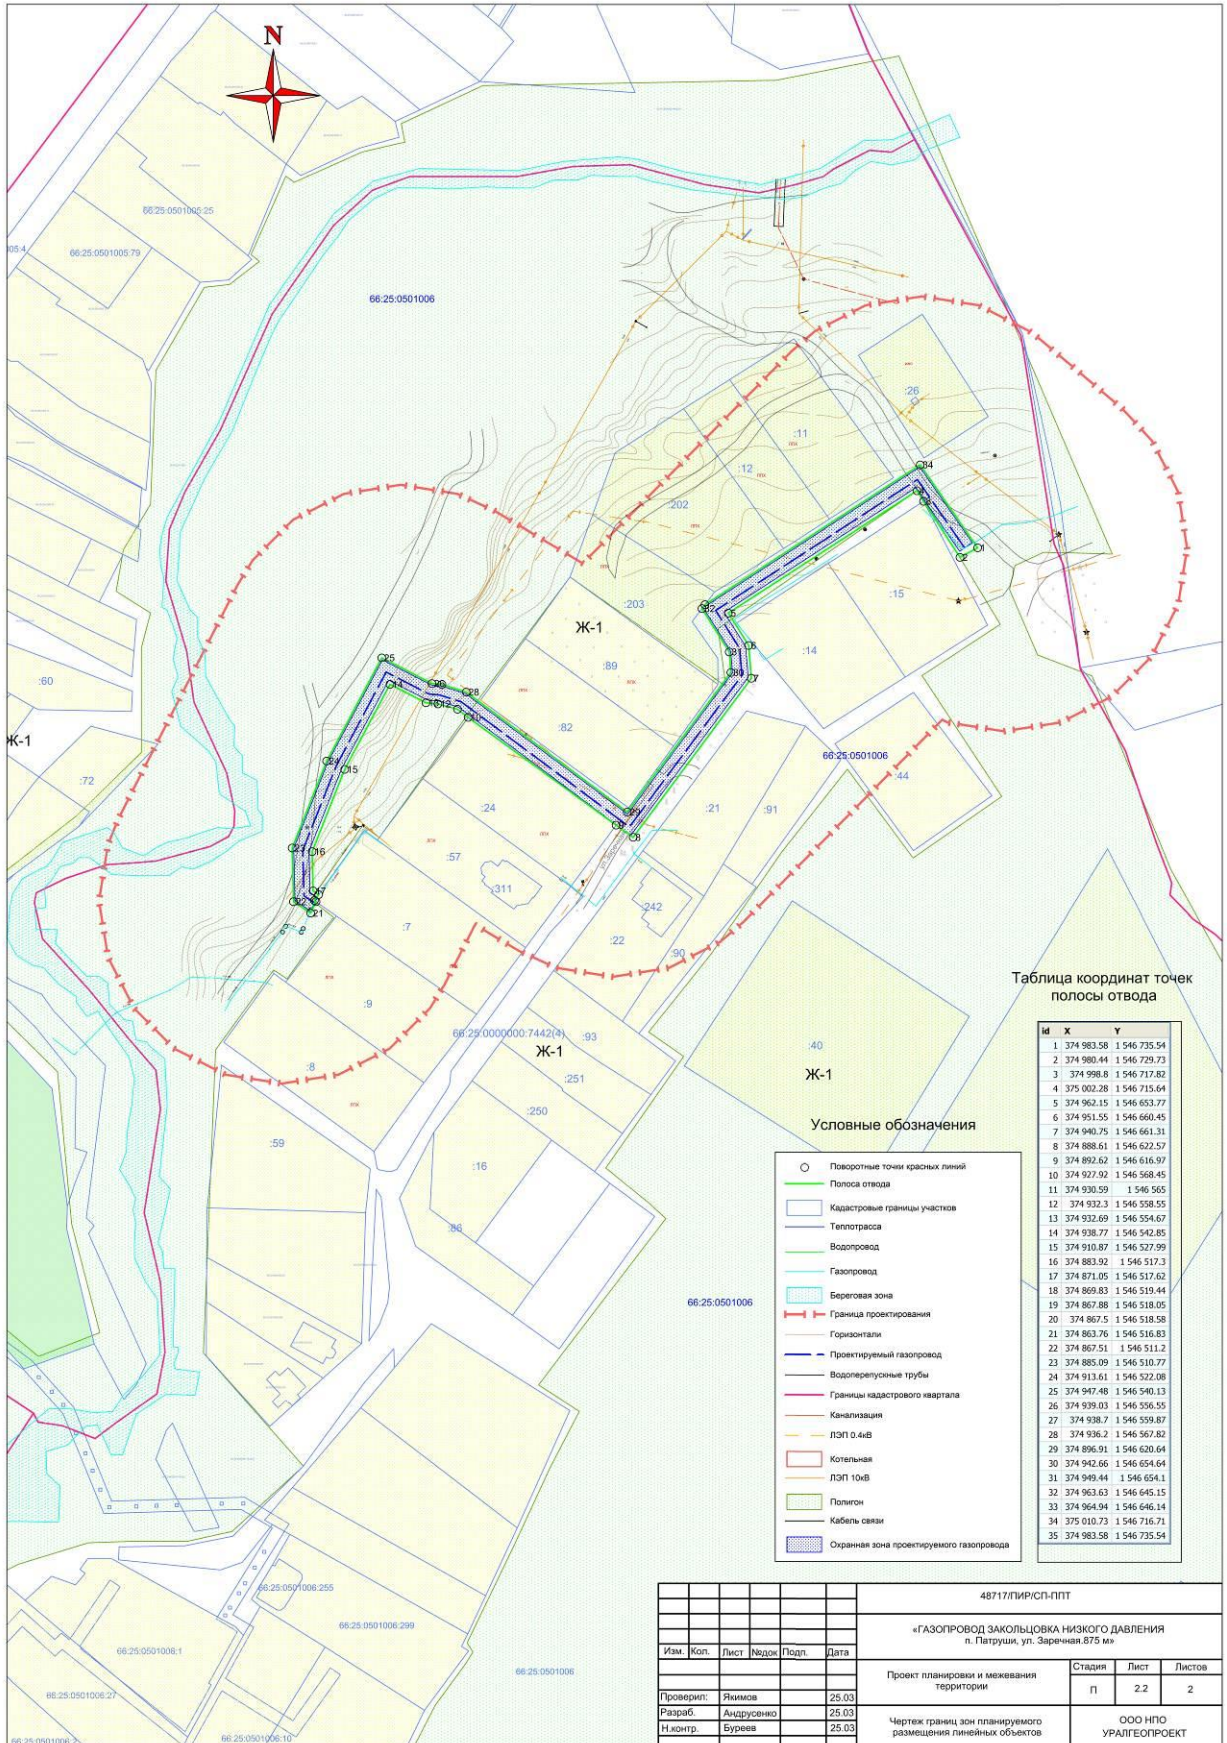

48717/П/СР-ППТ					
«ГАЗОПРОВОД ЗАКОЛЬЦОВКА НИЗКОГО ДАВЛЕНИЯ п. Патруши, ул. Заречная 875 м»					
Изм.	Кол.	Лист	Недод.	Подп.	Дата
Проект планировки и межевания территории		П	2.2		2
Чертеж границ зон планируемого размещения линейных объектов					
ООО НПО УРАЛГЕОПРОЕКТ					