

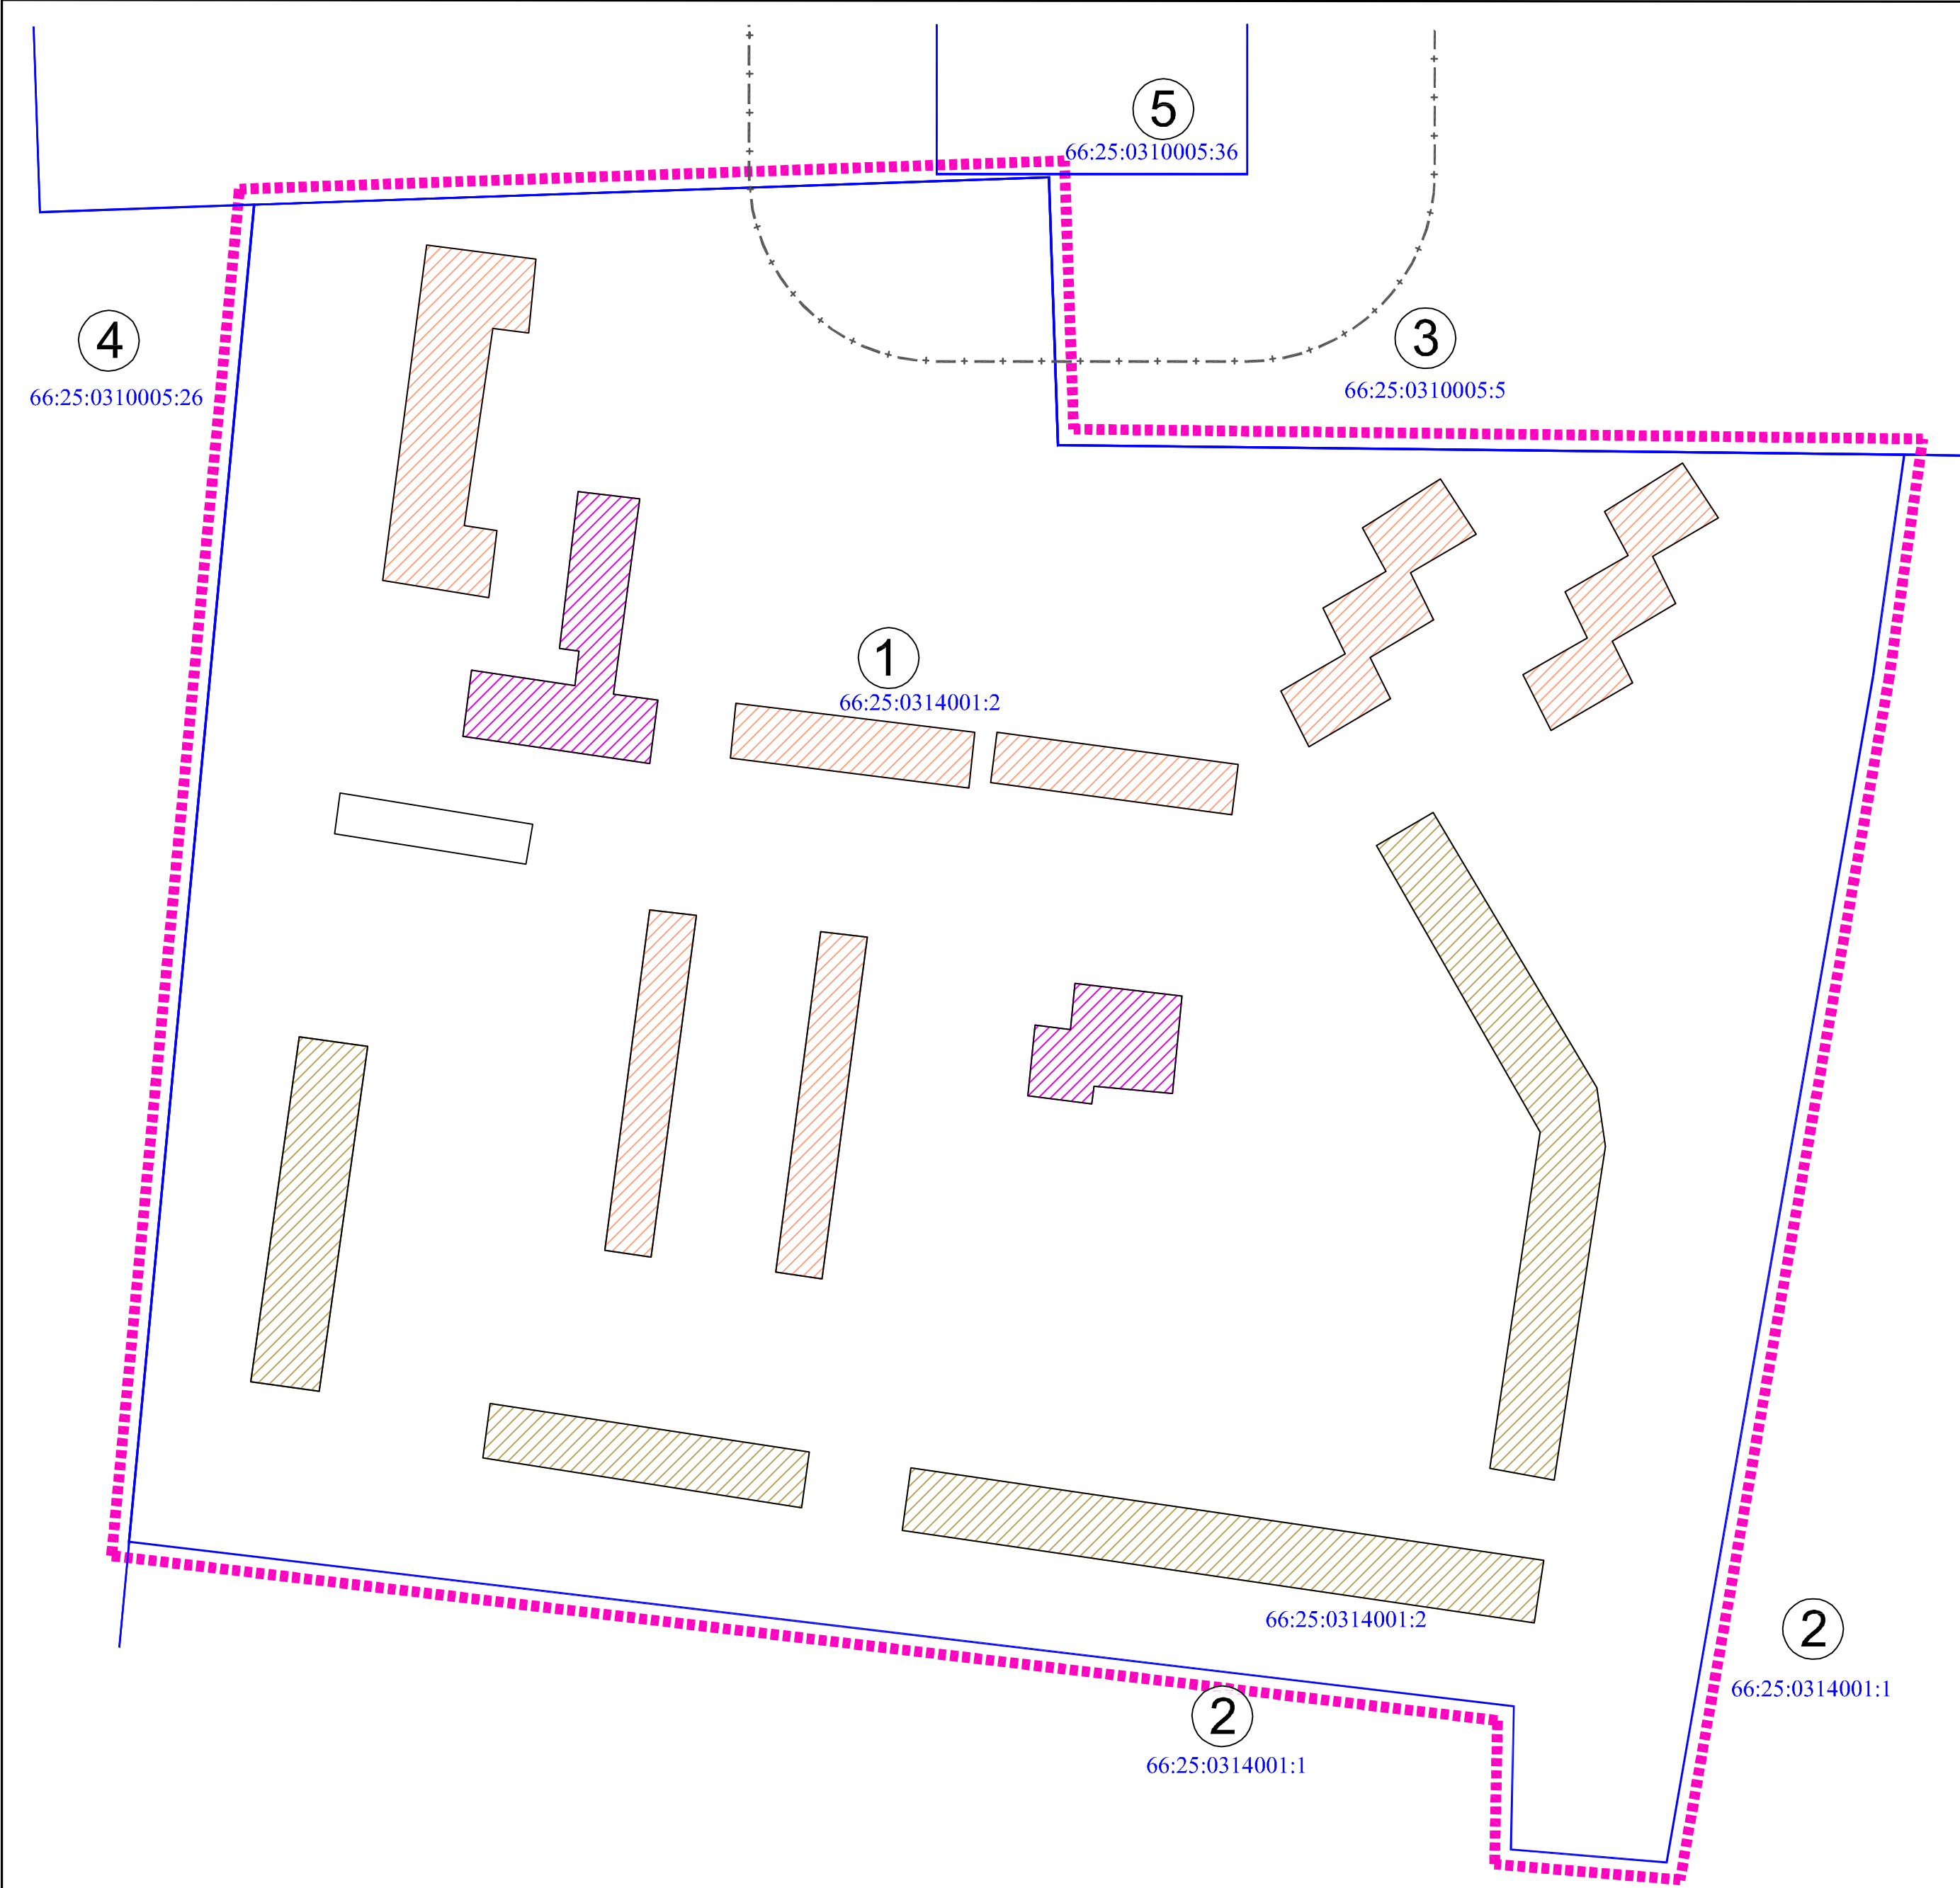


Таблица участков в границах проектирования

Номер участ./кварт.	Кадастровый номер з.у.	Вид разрешенного использования зем. участка (по документу)	Правообладатель, вид права	Площадь зем.участка, м2
1	66:25:0314001:2	для размещения жилищного строительства, размещения объектов торговли, общественного питания и бытового обслуживания, науки, здравоохранения и социального обеспечения, физической культуры и спорта, культуры, искусства, религии, объектов коммунального хозяйства, улиц, проспектов, площадей, аллей, бульваров, переулков, проездов, тупиков	Данные о правообладателе отсутствуют, аренда	75 597
2	66:25:0314001:1	нет данных	Данные о правообладателе отсутствуют, аренда	94 656
3	66:25:0310005:5	урочище "У ст.Сидельниково"	Данные о правообладателе отсутствуют, аренда	117 042
4	66:25:0310005:26	для ведения сельскохозяйственного производства	Данные о правообладателе отсутствуют, аренда	283 911
5	66:25:0310005:36	в целях размещения открытой платной автостоянки (свыше 100 мест)	Данные о правообладателе отсутствуют, аренда	2 958

Условные обозначения:

существующие

проектные

- общественная застройка

- блокированная малоэтажная жилая застройка

- пятиэтажная жилая застройка

- объекты транспортной инфраструктуры


- границы участков в соответствии с кадастровым делением

- номера земельных участков согласно сведениям ЕГРН (единый государственный реестр недвижимости)

- номера существующих кадастровых участков (по экспликации)

- санитарно-защитная зона автостоянки

							СП - 04.19 - ПМ		
							Проект межевания территории, расположенной в центральной части планировочного элемента - район «Станционный» деревни Большое Седельниково		
Изм.	Кол.уч.	Лист	№ док	Подпись	Дата			Стадия	Лист
Разработ.	Ляховещкая				07.19			ПМ	2
Проверил	Медведева				07.19				3
Н. контроль	Морозов				07.19		План фактического использования территории, М 1:1000	ООО "СТРОЙПРОЕКТ"	

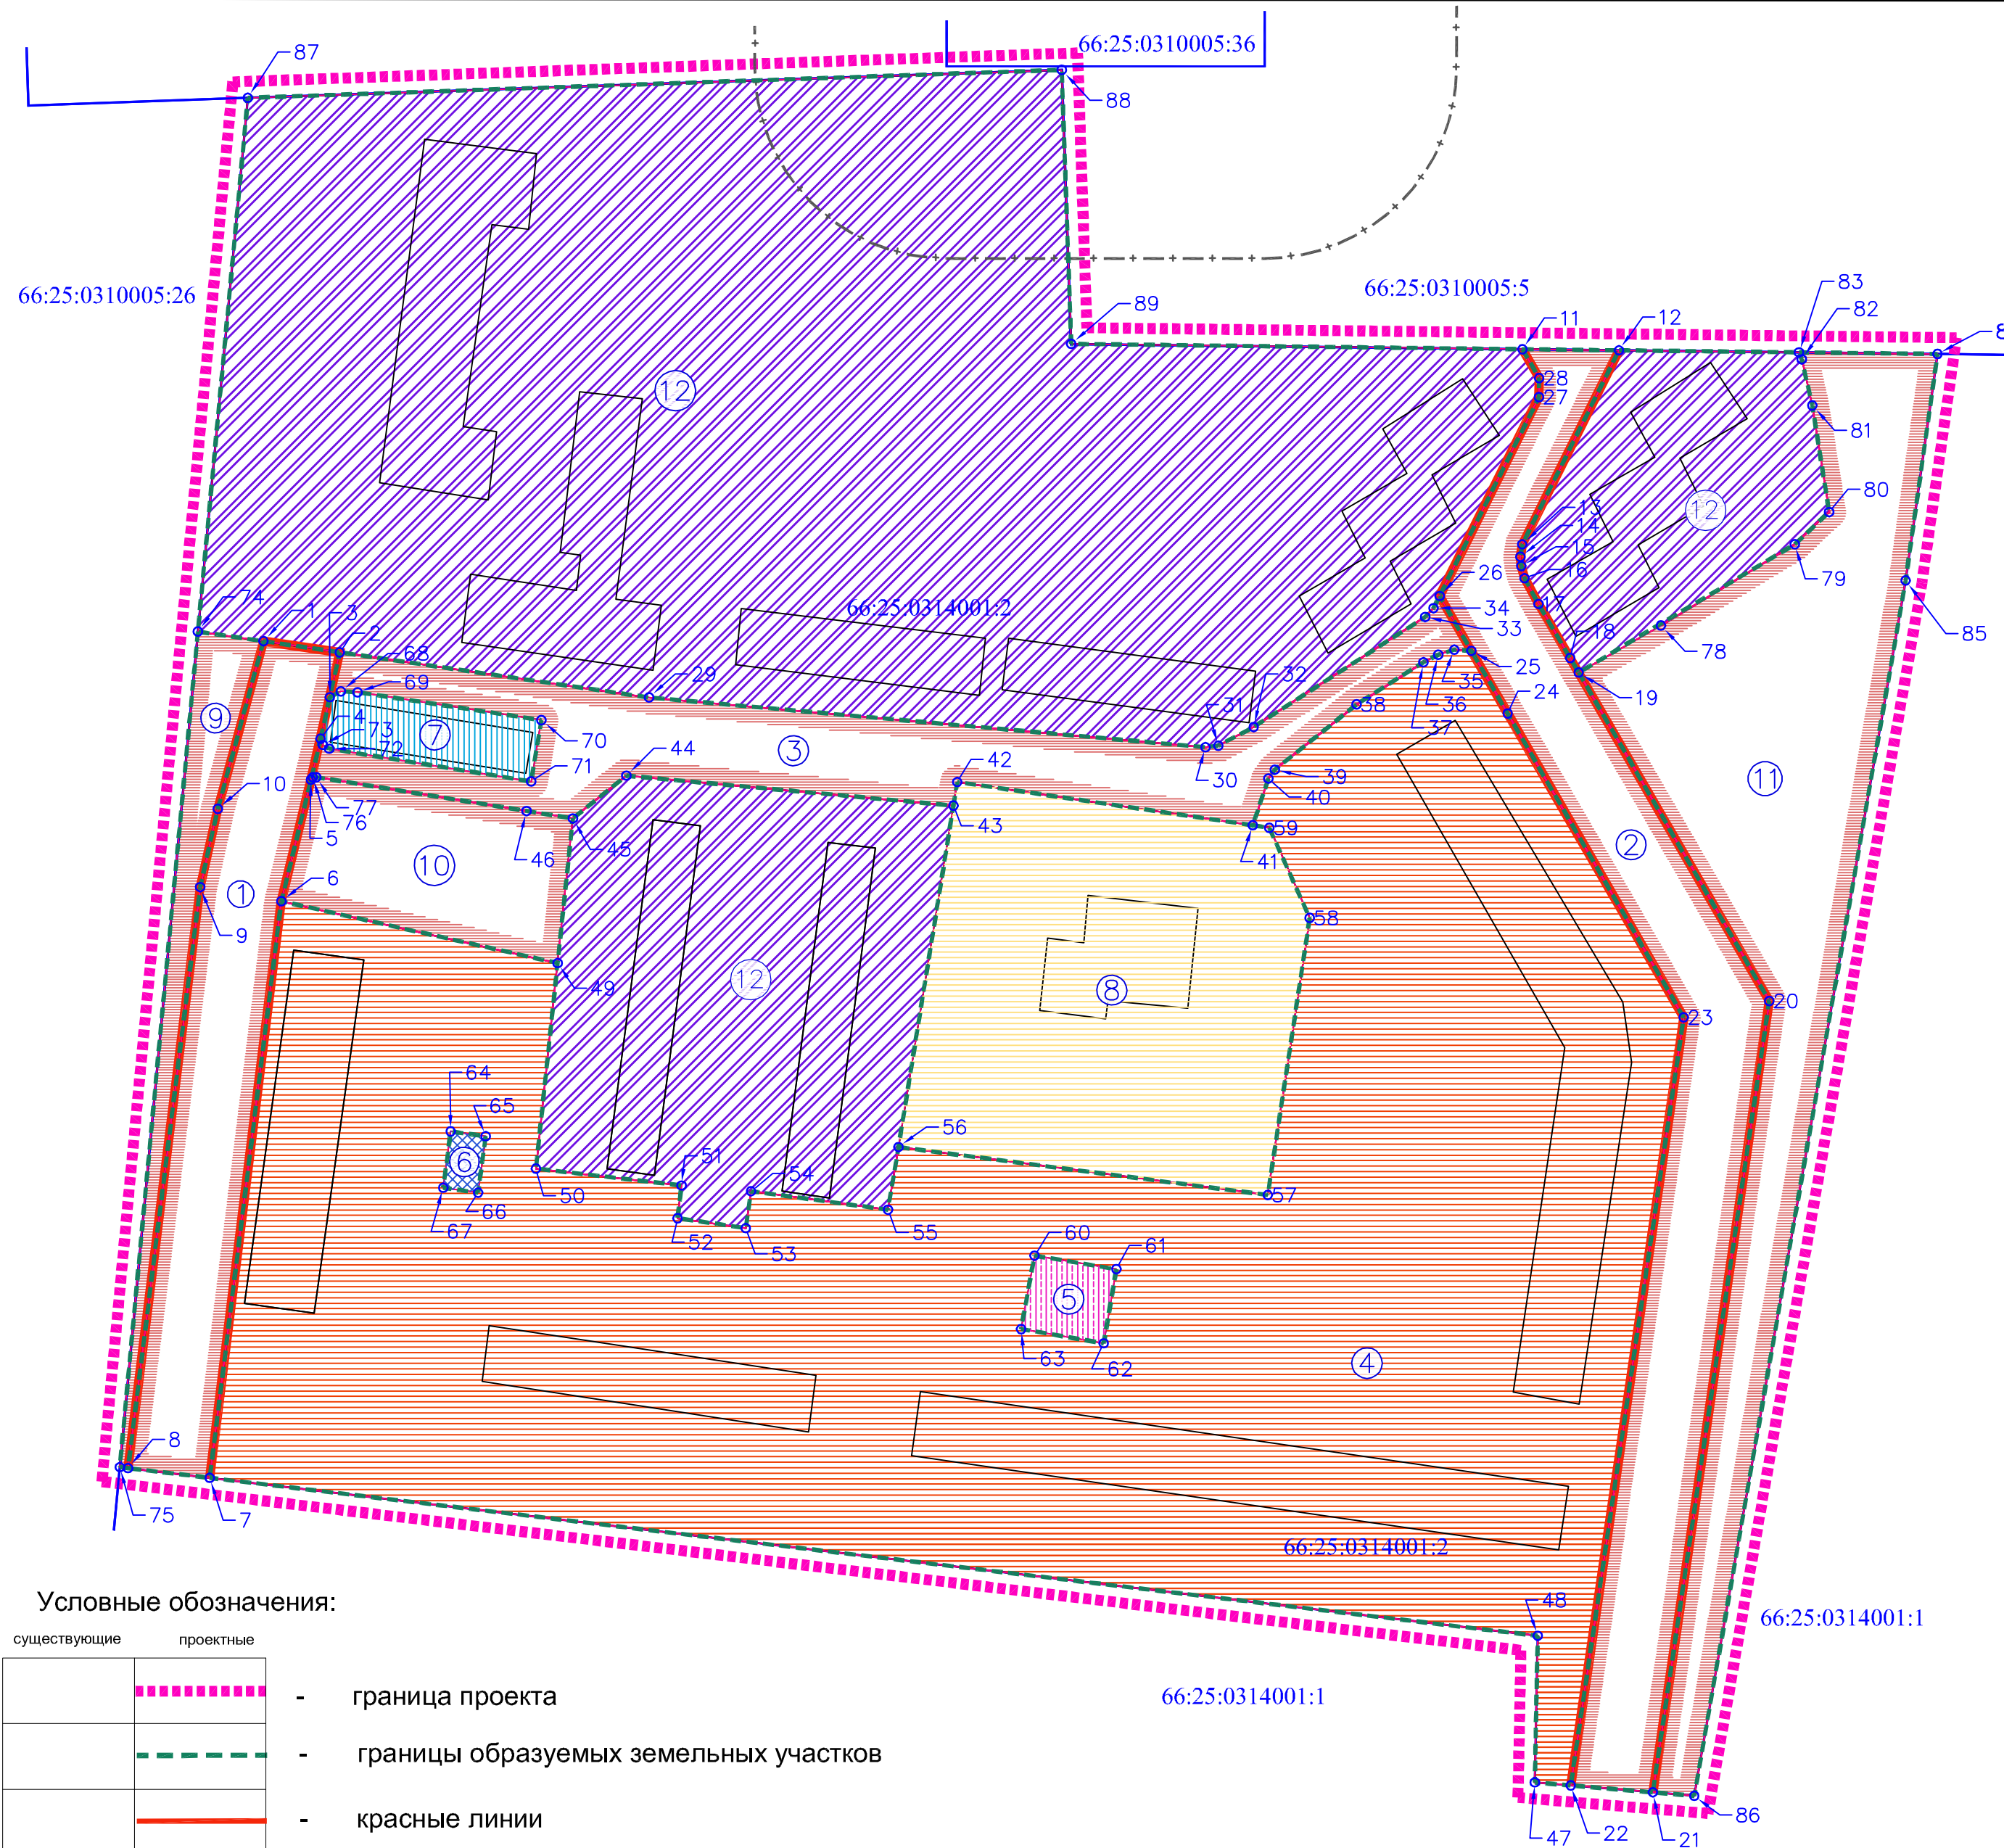

Образуемые земельные участки на территории проектирования

Номер п/п участка	Кадастровый номер з.у.	Вид разрешенного использования земельного участка	Площадь зем.участка общая, м2
1	66:25:0314001:2:3У1	Земельные участки (территории) общего пользования	2284
2	66:25:0314001:2:3У2	Земельные участки (территории) общего пользования	3975
3	66:25:0314001:2:3У3	Земельные участки (территории) общего пользования	2714
4	66:25:0314001:2:3У4	Среднеэтажная жилая застройка	25406
5	66:25:0314001:2:3У5	Магазины	208
6	66:25:0314001:2:3У6	Коммунальное обслуживание	67
7	66:25:0314001:2:3У7	Объекты гаражного назначения	431
8	66:25:0314001:2:3У8	Образование и просвещение	4444
9	66:25:0314001:2:3У9	Земельные участки (территории) общего пользования	713
10	66:25:0314001:2:3У10	Земельные участки (территории) общего пользования	1243
11	66:25:0314001:2:3У11	Земельные участки (территории) общего пользования	5030
12	66:25:0314001:2:3У12	Обслуживание железнодорожных перевозок	29082
Итого:			75597

Условные обозначения (образуемые земельные участки):

	- Среднеэтажная жилая застройка
	- Обслуживание железнодорожных перевозок
	- Объекты гаражного назначения
	- Образование и просвещение
	- Коммунальное обслуживание
	- Магазины
	- Земельные участки (территории) общего пользования

Условные обозначения:

существующие	проектные	
		- граница проекта
		- границы образуемых земельных участков
		- красные линии
		- здания и сооружения
		- границы земельных участков в соответствии с кадастровым делением
		- кадастровый номер земельного участка
		- санитарно-защитная зона автостоянки
		- характерные точки местоположения границ образуемого земельного участка

Примечания: 1. Ведомость координат приведена в Пояснительной записке, таблица 2.2.
2. Категория формируемых земельных участков - земли населенных пунктов.

						СП - 04.19 - ПМ			
						Проект межевания территории, расположенной в центральной части планировочного элемента - район «Станционный» деревни Большое Седельниково			
Изм.	Кол.уч.	Лист	№ док	Подпись	Дата		Стадия	Лист	Листов
Разработ.	Ляховещкая				07.19		ПМ	3	3
Проверил	Медведева				07.19				
Н. контроль	Морозов				07.19				
						Чертеж межевания территории М 1:1000		ООО "СТРОЙПРОЕКТ"	