



АДМИНИСТРАЦИЯ СЫСЕРТСКОГО ГОРОДСКОГО ОКРУГА ПОСТАНОВЛЕНИЕ

от 22.05.2020 № 971

г. Сысерть

О назначении публичных слушаний по документации по планировке территории, расположенной в северной части деревни Ключи, в границах земельных участков с кадастровыми номерами 66:25:1311002:30, 66:25:1311003:4

В соответствии с Федеральным законом от 06 октября 2003 года № 131-ФЗ «Об общих принципах организации местного самоуправления в Российской Федерации», статьей 46 Градостроительного кодекса Российской Федерации, руководствуясь Положением о порядке организации и проведении публичных слушаний в Сысертском городском округе, утвержденным решением Думы Сысертского городского округа от 22.05.2018 № 63, принимая во внимание обращение Резванова Дмитрия Эльбрусевича от 19.05.2020 № 8825,

ПОСТАНОВЛЯЮ:

1. Назначить проведение публичных слушаний по документации по планировке территории, расположенной в северной части деревни Ключи, в границах земельных участков с кадастровыми номерами 66:25:1311002:30, 66:25:1311003:4 (далее – Проект), основные материалы проекта размещены в приложении к настоящему постановлению.

2. Провести публичные слушания по Проекту 11 июня 2020 года в 17 часов 15 минут по адресу: Свердловская область, Сысертский район, город Сысерть, улица Ленина, 35, здание Администрации Сысертского городского округа, актовый зал.

3. Установить:

1) участниками публичных слушаний являются граждане, постоянно проживающие на территории, в отношении которой подготовлен Проект, правообладатели находящихся в границах этой территории земельных участков и (или) расположенных на них объектов капитального строительства, а также правообладатели помещений, являющихся частью указанных объектов капитального строительства;

2) регистрация участников публичных слушаний производится при наличии паспорта гражданина Российской Федерации либо иного документа, удостоверяющего личность гражданина, начинается не менее чем за 30 минут и заканчивается за 5 минут до начала публичных слушаний;

3) время и место ознакомления заинтересованных лиц с материалами Проекта в рабочие дни с 8-00 до 17-00 часов в фойе здания Администрации Сысертского городского округа по адресу: Свердловская область, Сысертский район, город Сысерть, улица Ленина, 35, в здании Двуреченской сельской администрации по адресу: Свердловская область, Сысертский район, поселок Двуреченск, улица Клубная, 10 и на сайте Сысертского городского округа в сети Интернет (<http://admsysert.ru>);

4) прием предложений и замечаний от заинтересованных лиц по Проекту в письменном виде с момента регистрации настоящего постановления до 16-00 часов 10 июня 2020 года по адресу: Свердловская область, Сысертский район, город Сысерть,

улица Ленина, 35, кабинет № 3 Администрации Сысертского городского округа и на адрес электронной почты: adm_sgo@mail.ru;

5) срок проведения публичных слушаний по Проекту не менее одного месяца и не более трех месяцев со дня оповещения жителей Сысертского городского округа, заинтересованных лиц о времени и месте их проведения до дня опубликования заключения о результатах публичных слушаний по Проекту.

4. Создать и утвердить состав комиссии по проведению публичных слушаний (далее – Комиссия):

Александровский А.В. – Заместитель Главы Администрации Сысертского городского округа – Председатель Комитета по управлению муниципальным имуществом, архитектуре и градостроительству Администрации Сысертского городского округа, председатель Комиссии;

Капалина Е.А. – заместитель председателя Комитета по управлению муниципальным имуществом, архитектуре и градостроительству Администрации Сысертского городского округа, заместитель председателя Комиссии;

Козырева А.В. – ведущий специалист Комитета по управлению муниципальным имуществом, архитектуре и градостроительству Администрации Сысертского городского округа, секретарь Комиссии;

Рахматуллина Я.Р. – главный специалист Комитета по управлению муниципальным имуществом, архитектуре и градостроительству Администрации Сысертского городского округа;

Половникова Т.Ф. – глава Двуреченской сельской администрации;

Пахитон А.М. – депутат Думы Сысертского городского округа (по согласованию);

Распутин И.В. – депутат Думы Сысертского городского округа (по согласованию).

5. Функции организатора публичных слушаний по Проекту возложить на Комиссию.

6. Комиссии:

1) организовать и провести публичные слушания по Проекту в соответствии с Положением о порядке организации и проведении публичных слушаний в Сысертском городском округе, утвержденным решением Думы Сысертского городского округа от 22.05.2018 № 63;

2) организовать экспозицию демонстрационных материалов по Проекту в фойе здания Администрации Сысертского городского округа по адресу: Свердловская область, Сысертский район, город Сысерть, улица Ленина, 35 и в здании Двуреченской сельской администрации по адресу: Свердловская область, Сысертский район, поселок Двуреченск, улица Клубная, 10;

3) обеспечить опубликование заключения о результатах публичных слушаний по Проекту в официальном издании «Вестник Сысертского городского округа» и размещение на сайте Сысертского городского округа в сети Интернет.

7. Контроль за исполнением настоящего постановления оставляю за собой.

8. Настоящее постановление опубликовать в официальном издании «Вестник Сысертского городского округа» и разместить на сайте Сысертского городского округа в сети Интернет.

Глава Сысертского
городского округа

Д.А. Нисковских

ДОКУМЕНТ ПОДПИСАН
ЭЛЕКТРОННОЙ ПОДПИСЬЮ

Сертификат 621B0689791AD868790B82F9DF03DC7817BF0ACC
Владелец **Нисковских Дмитрий Андреевич**
Действителен с 27.11.2019 по 27.02.2021

Сертификат 621B0689791AD868790B82F9DF03DC7817BF0ACC

Приложение
к постановлению Администрации
Сысертского городского округа
от 22.05.2020 № 971

ООО «Промарсенал»



Юридический адрес: 620130, г. Екатеринбург, ул. Белинского, д. 222, оф. 316 Б,
ОГРН 1096673015119, ИНН 6673210267, КПП 667901001, р/с 40702810305000002971
в ПАО «Промсвязьбанк» г. Екатеринбург, к/с 30101810500000000975, БИК 046577975,
сайт: www.promkadastr.ru, e-mail: infopromkadastr@mail.ru,
тел. 8 (343)372-53-06, 8 (912) 045-53-06

**Проект планировки и проект межевания территории, расположенной
в северной части деревни Ключи, в границах земельных участков
с кадастровыми номерами 66:25:1311002:30, 66:25:1311003:4**

Положение

Утверждаемая часть

Том 1

ПП-ПМ-09-2019

Директор
Главный архитектор

О.С. Лузина
Л.А. Данилов

Екатеринбург 2019 г.

Введение

Основанием для разработки градостроительной документации являются:

– Постановление Администрации Сысертского городского округа от 09.09.2019 г. № 1743 «О подготовке документации по планировке территории, расположенной в северной части деревни Ключи, в границах земельных участков с кадастровыми номерами 66:25:1311002:30, 66:25:1311003:4»;

– Техническое задание, согласованное с комитетом по управлению муниципальным имуществом, архитектуре и градостроительству Администрации Сысертского городского округа;

– Договор с Резвановым Дмитрием Эльбрусевичем;

При разработке проекта учтены следующие нормативные документы и проектные материалы:

– Градостроительный кодекс РФ 2018 г.;

– Земельный кодекс РФ 2018 г.;

– Водный кодекс РФ 2018 г.;

– Лесной кодекс РФ 2018 г.;

– Местные нормативы градостроительного проектирования Сысертского городского округа, утвержденные решением Думы Сысертского городского округа от 22.05.2018 № 67;

– Правила землепользования и застройки Сысертского городского округа;

– Материалы генерального плана Сысертского городского округа;

– СП 42.13330.2016 «Градостроительство. Планировка и застройка городских и сельских поселений. Актуализированная редакция СНиП 2.07.01-89*»;

– Закон Свердловской области от 21 июня 2004 г. № 12-ОЗ «О государственной охране объектов культурного наследия (памятников истории и культуры) в Свердловской области» (с изменениями на 25 сентября 2017 г.);

– Федеральный закон от 25.06.2002 г. № 73-ФЗ «Об объектах культурного наследия (памятниках истории и культуры) народов Российской Федерации»;

– Постановление Правительства РФ от 31.03.2017 г. № 402 «Об утверждении Правил выполнения инженерных изысканий, необходимых для подготовки документации по планировке территории, перечня видов инженерных изысканий, необходимых для подготовки документации по планировке территории, и о внесении изменений в постановление Правительства Российской Федерации от 19 января 2006 г. № 20»;

– Постановление Правительства РФ от 22.04.2017 г. № 485 «О составе материалов и результатов инженерных изысканий, подлежащих размещению в информационных системах обеспечения градостроительной деятельности, федеральной государственной информационной системе территориального планирования, государственном фонде материалов и данных инженерных изысканий, Едином государственном фонде данных о состоянии окружающей среды, ее загрязнении, а также о форме и порядке их представления»;

– Приказ № 10 от 09.01.2018 г. Министерства экономического развития Российской Федерации «Об утверждении требований к описанию и отображению в документах территориального планирования объектов федерального значения, объектов регионального значения, объектов местного значения»;

– Приказ Минстроя России от 25.04.2017 №739/пр «Об утверждении требований к цифровым топографическим картам и цифровым топографическим планам, используемым при подготовке графической части документации по планировке территории»;

– Приказ Минстроя России от 25.04.2017 №740/пр «Об установлении случаев

подготовки и требований к подготовке входящей в состав материалов по обоснованию проекта планировки территории схемы вертикальной планировки, инженерной подготовки и инженерной защиты территории»;

– Приказ Минстроя России от 25.04.2017 №742/пр «О Порядке установления и отображения красных линий, обозначающих границы территорий, занятых линейными объектами и (или) предназначенных для размещения линейных объектов»;

– СП 31.13330.2012 «Водоснабжение. Наружные сети и сооружения»;

– СП 30.13330.2012 «Внутренний водопровод и канализация зданий»;

– СП 32.13330.2012 «Канализация. Наружные сети и сооружения»;

– СП 62.13330.2011 «Газораспределительные системы»;

– СП 11-112-2001 «Порядок разработки и состав раздела «Инженерно-технические мероприятия гражданской обороны. Мероприятия по предупреждению чрезвычайных ситуаций» градостроительной документации для территорий городских и сельских поселений, других муниципальных образований»;

– СанПиН 2.2.1/2.1.1.1076-01 «Гигиенические требования к инсоляции и солнцезащите помещений жилых и общественных зданий и территорий»;

– СП 52.13330.2016 (актуализированная редакция СНиП 23-05-95*) «Естественное и искусственное освещение» по методике из СП 23-102- 2003 «Естественное освещение жилых и общественных зданий»;

– СанПиН 2.2.1/2.1.1.1278-03 «Гигиенические требования к естественному, искусственному и совмещенному освещению жилых и общественных зданий»;

– СанПиН 2.2.1/2.1.1.1200-03 «Санитарно-защитные зоны и санитарная классификация предприятий, сооружений и иных объектов» (с изменениями на 25 апреля 2014 г.);

– СанПиН 42-128-4690-88 «Санитарные правила содержания территории населенных мест»;

– СанПиН 2.1.6.1032-01 «Гигиенические требования к обеспечению качества атмосферного воздуха населенных мест»;

– СанПиН 2.1.5.980-00 «Гигиенические требования к охране поверхностных вод»;

– СанПиН 2.1.4.1110-02 «Зоны санитарной охраны источников водоснабжения и водопроводов питьевого назначения»;

– СанПиН 2.1.7.1287-03 «Санитарно-эпидемиологические требования к качеству почвы»;

СП 124.13330.2012 «Тепловые сети». Актуализированная редакция СНиП 41-02-2003;

– СНиП 2.01.51-90 «Инженерно-технические мероприятия гражданской обороны»;

– СНиП 11-04-2003 «Инструкция о порядке разработки, согласования, экспертизы и утверждения градостроительной документации» в части не противоречащей Градостроительному кодексу;

– СП 165.1325800.2014 Инженерно-технические мероприятия по гражданской обороне. Актуализированная редакция СНиП 2.01.51-90;

– СП 11-104-97 «Инженерно-геодезические изыскания для строительства»;

– СП 11-105-97 «Инженерно-геологические изыскания для строительства» (части I, II, III, V);

– СП 11-103-97 «Инженерно-гидрометеорологические изыскания для строительства»;

– Технический отчет по результатам инженерно-геодезических Изысканий ООО «Геокомплекс», 2018 г.;

- Технический отчет по результатам инженерно-геологических изысканий ООО «Геокомплекс», 2018 г;
- Технический отчет по результатам инженерно-экологических изысканий ООО «Геокомплекс», 2018 г;
- Технический отчет по результатам инженерно-гидрометеорологических изысканий ООО «Геокомплекс», 2018 г;
- Справка ФГБУ «Уральское УГМС» о фоновых концентрациях загрязняющих веществ;
- Письмо Управления образования Администрации Сысертского городского округа № 01-33/1109 от 19.08.2019 г., № 01-33/1133 от 27.08.2019 г.;
- Письмо АО «ГАЗЭКС» № 2115 от 10.09.2019 г.;
- Письмо ОАО «МРСК Урала» филиала «Свердловэнерго» Центральные электрические сети № СЭ/ЦЭС/01-21/6033 от 19.08.2019 г.;
- Письмо Управления государственной охраны объектов культурного наследия Свердловской области от 07.10.2019 № 38-05-27/786.

Цель работы:

Подготовка документации по планировке территории, расположенной в северной части деревни Ключи, в границах земельных участков с кадастровыми номерами 66:25:1311002:30, 66:25:1311003:4.

Цели проекта:

Основной задачей при подготовке документации по планировке территории является формирование комплексного градостроительного и архитектурно - планировочного решения для застройки индивидуальной жилой застройкой, а также объектам образования и просвещения, объектами торговли и инженерной, транспортной инфраструктуры.

- 1) Выделить элементы планировочной структуры, установить границы территорий общего пользования, в том числе путем образования красных линий;
- 2) Определить характеристики и очередность планируемого развития территории;
- 3) Определить границы зоны планируемого размещения объектов капитального строительства (в том числе линейных объектов);
- 4) Определить характеристики планируемых к размещению объектов капитального строительства;
- 5) Определить местоположение границ, образуемых и изменяемых земельных участков;
- 6) Определить виды разрешенного использования образуемых земельных участков;
- 7) Выполнить расчет технико-экономических показателей с учетом:
 - а. действующих местных нормативов градостроительного проектирования Сысертского городского округа, утвержденных решением Думы Сысертского городского округа от 22.05.2018 № 67;
 - б. потребности в объектах социального и культурно-бытового обслуживания, транспортной и инженерной инфраструктуры;
- 8) Упорядочить границы земельных участков и существующей застройки;
- 9) Решить вопросы транспортной инфраструктуры (организация проездов, обслуживающих застройку, организация мест хранения автотранспорта, устройство пешеходной сети);
- 10) Сформировать проектируемую застройку с учетом проектов границ территории, проектов зон охраны объектов культурного наследия.

1.1 Положение о характеристиках планируемого развития территории, в том числе о плотности и параметрах застройки территории (в пределах, установленных градостроительным регламентом)

Территория в границах проекта планировки представлена двумя участками: 26,5 и 15,9 га.

В планируемых к строительству жилых районах проектируется:

- Количество участков индивидуальной жилой застройки – 283 шт.;
- Количество участков общественно-деловой застройки (магазины объекты торговли) – 1 шт.;
- Инженерной инфраструктуры – 8 шт.;
- Образования и просвещения-1 шт.;
- Улично-дорожная сеть -12 шт.

Проектный баланс территорий в границах проекта

Таблица 1

| № | Виды функциональных зон | Площадь, га |
|---|-----------------------------------------------------------------------|-------------|
| 1 | Зона размещения усадебной жилой застройки | 32,82 |
| 2 | Зона комплексного размещения объектов общественно-делового назначения | 0,24 |
| 3 | Зона инженерной инфраструктуры | 0,12 |
| 4 | Зона общего пользования. | 8,47 |
| 5 | Зона размещения детских дошкольных учреждений. | 0,73 |

Расчет численности населения.

Новое строительство ведется за счет свободных территорий. Согласно материалам генерального плана Сысертского городского округа приняты следующие параметры жилого строительства:

- средняя площадь жилого дома- 100 кв. м;
- площадь участка индивидуального жилищного строительства – 600-2000 кв.м;
- коэффициент семейности Свердловской области для размещаемой индивидуальной жилой застройки – 3 чел.;
- индивидуальная жилая застройка – 25 045 кв. м;

Численность населения, размещаемого в проекте, рассчитана, исходя из нормы жилищной обеспеченности для проектируемой застройки 29,5 кв. м/чел.

Таким образом, население определено в количестве 849 человек.

Технико-экономические показатели

Таблица 2

| № п/п | Наименование показателей | Единица измерения | Современное состояние | Проект |
|----------|--------------------------------------------|-------------------|-----------------------|--------|
| 1 | Территория | | | |
| 1.1 | Площадь проектируемой территории | га | 42,38 | 42,38 |
| | в том числе территории: | | | |
| | - индивидуальной жилой застройки | га | | 32,82 |
| | - инженерных коммуникаций | га | | 0,12 |
| | - общего пользования (улицы и дороги) | га | | 8,47 |
| | - объектов общественно-делового назначения | га | | 0,24 |

| | | | | |
|------------|--------------------------------------------------------------------------|-----------------------------|---|-------------------------|
| | - детских дошкольных учреждений | га | | 0,73 |
| 2. | Население | | | |
| 2.1 | Численность населения, в т. ч. | чел | | 849 |
| 2.2 | Плотность населения | чел/га | | 20 |
| 3. | Жилищный фонд | | | |
| 3.1 | Общая площадь жилищного фонда, в т. ч. | тыс. кв. м | | 25,045 |
| 3.2 | Количество приусадебных участков | штук | | 283 |
| 3.3 | Плотность жилого фонда | м2/га | | 750 |
| 4 | Объекты социального и культурно – бытового обслуживания населения | | | |
| | Детский сад | мест | - | 150 |
| | Общеобразовательная школа | учащихся | - | 140 |
| | Торгово-общественный центр | м2 торг. пл. | - | - |
| | Физкультурно-оздоровительный центр | м2 | - | - |
| | Магазин | м2 торг. пл. | - | 280 |
| 5 | Транспортная инфраструктура | | | |
| | Общая протяжённость улично-дорожной сети | км | | 5,48 |
| 5.1 | в том числе: | | | |
| | - главные улицы | км | | 0,4 |
| | - жилые улицы и проезды | км | | 5,08 |
| 5.2 | Открытые стоянки для временного хранения автомобилей | м/мест | | 78 |
| 5.3 | Площадь асфальто - бетонных покрытий дорог и тротуаров | | | 47475 |
| 6. | Инженерная инфраструктура | | | |
| 6.1 | Водоснабжение | | | |
| | Потребность в воде на хоз-питьевые нужды (максимальные) | м³/сут. | - | 186952 |
| 6.2 | Канализация | | | |
| | Бытовая канализация | | | |
| 6.3 | Ливневая канализация | | | |
| | Среднегодовые расходы ливневых стоков | тыс.м³/год. | | 96469,2 |
| | Талый сток | тыс. м³/год. | | 31607,8 |
| 6.4 | Теплоснабжение | | | |
| | Общее теплотребление жилой застройки | Гкал/час | | 7,1 |
| 6.5 | Газоснабжение | | | |
| | Расход газа на коммунально-бытовые нужды | м3/час | | 160 |
| | Потребность в газе на отопление | <u>м3/час</u> тыс.м³/год | | <u>300.0</u> 282,480 |
| | ГРП | единиц | | 2 |
| | Длина газопровода высокого давления | км | - | - |
| | Длина газопровода низкого давления | км | | 7,86 |
| 6.7 | Электроснабжение | | | |
| | Расчетные расходы | кВтч/год | | 81500 |
| | Длина Л 0,4 кВ (в границах района) | км | | 4,92 |
| | Длина ВЛ 10 кВ (от точки подключения) | км | | 0,580 |
| 6.8 | Связь | | | |
| | Длина ВОК | | | _* |

1.2 Положение о характеристиках объектов капитального строительства жилого, производственного, общественно-делового и иного назначения и необходимых для функционирования таких объектов и обеспечения жизнедеятельности граждан объектов коммунальной, транспортной, социальной инфраструктур и необходимых для развития территории в границах элемента планировочной структуры

1. Перечень проектируемых объектов капитального строительства федерального, регионального, местного и иного значения:

Таблица 3

| № | Наименование объектов и показателей | Единица измерения | Размещено в проекте |
|---------------------------|-----------------------------------------------|-------------------|---------------------|
| Объекты местного значения | | | |
| 1 | Детские дошкольные учреждения (R дост. 500 м) | мест | 150 |
| 2 | Магазин | га | 0,24 |
| 3 | ТП | шт. | 2 |
| 4 | ГРП | шт. | 2 |
| Объекты иного значения | | | |
| 1 | Индивидуальные жилые дома (ИЖС) | Кол-во | 283 |

2. Характеристика развития системы транспортного обслуживания

| № п/п | Показатели транспортной инфраструктуры | Единица измерения | Показатель |
|-------|--------------------------------------------------|-------------------|------------|
| 1 | Протяженность улично-дорожной сети, в том числе: | | |
| 2 | улицы и проезды местного значения | км | 5,84 |
| 3 | Места хранения автомобилей, в том числе: | | |
| | – временного | м/м | 78 |

3. Основные характеристики системы инженерно-технического обеспечения

Таблица 4

| Наименование инженерной системы | Предварительная мощность | Описание возможной точки технологического присоединения |
|-------------------------------------------------|--------------------------|---|
| Водоснабжение | 187 м. куб/сутки | Отсутствует возможность технологического присоединения к сетям инженерно-технического обеспечения. |
| Водоотведение (водонепроницаемые выгребные ямы) | 285 шт. | Отсутствует возможность технологического присоединения к сетям инженерно-технического обеспечения. |
| Теплоснабжение | 285 шт. | Отсутствует возможность технологического присоединения к сетям инженерно-технического обеспечения. Предусмотрена установка индивидуальных газовых котлов (индивидуальные отопительные установки). Перевод существующих теплоснабжающих установок на газ будет проводиться в соответствии с графиком газоснабжения застройки. |

| | | |
|----------------------|---------------------------------|---|
| Электроснабжение | 81500 кВт ч/год* | Точка подключения на данном этапе не представлена ресурсоснабжающей организацией. Согласно полученному письму от ОАО «Межрегиональная распределительная сетевая компания Урала» филиал «Свердловэнерго» № СЭ/ЦЭС/01-21/6033 от 19.08.2019 г. проектом предусматривается: - коридор для строительства ЛЭП- 6 кВ, ЛЭП-0,4 кВ и место для размещения ТП (проектируемая трасса является ориентировочной, при разработке проектной документации прорабатывается детально). Технологическое присоединение возможно после выполнения со стороны сетевой организации мероприятий по строительству ЛЭП-6 кВ, ТП-6/0,4 кВ, ЛЭП-0,4 кВ до границ земельных участков, на основании письма СЭ/ЦЭС/01-21/6033 от 19.08.2019г. В проекте предусмотрены предварительные трассы под проектируемые сети. При разработке проектной документации трассы будут уточнены. |
| Дождевая канализация | - | Для отвода дождевых и талых вод с проектируемой территории запроектирована открытая система водоотведения. По канавам вдоль улиц, предварительно очищенный, до нормативных показателей, поверхностный сток сбрасывается в реку Ключик. |
| Связь | - | Сотовая. Нормативное количество стационарных телефонных номеров на проектируемую застройку составит 400 номеров (600 номеров на 1000 жителей в соответствии с рекомендациями НГПСО1-2009.66). Сети интернет предполагается использовать как без проводные (3G, 4G) от операторов связи в данном районе, так и прокладка кабельной линии по проектируемой линии электропередачи 0,4 кВт. На следующих стадиях проектирования необходимо выполнить проекты подключения микрорайона к сетям телефонизации, Интернета, IP-телефонии и предусмотреть помещения для размещения телекоммуникационного оборудования в строящихся объектах. |
| Газоснабжение | 282,480 тыс.м ³ /год | Точка подключения на данном этапе не представлена ресурсоснабжающей организацией (письмо АО «ГАЗЭКС» № 2115 от 10.09.2019 г). В проекте предусмотрены предварительные трассы под проектируемые сети. При разработке проектной документации трассы будут уточнены. |

*Мощность указана ориентировочно. При разработке проектной документации будут уточнены параметры.

1.3. Положение об очередности планируемого развития территории, содержащие этапы проектирования, строительства, реконструкции объектов капитального строительства жилого, производственного, общественно-делового и иного назначения и этапы строительства, реконструкции необходимые для функционирования таких объектов и обеспечения жизнедеятельности граждан объектов коммунальной, транспортной и социальной инфраструктур

Проектом планировки предусмотрен 1 этап строительства: 2020-2023 гг.

Положение об очередности планируемого развития территории представлено ниже (Таблица 5).

Таблица 5

| Объекты капитального строительства и необходимые мероприятия по их строительству и реконструкции | Зона планируемого размещения объектов капитального строительства | Площадь зон планируемого размещения объектов капитального строительства, га | Источник финансирования |
|---|-----------------------------------------------------------------------|-----------------------------------------------------------------------------|-------------------------|
| Объекты капитального строительства, в том числе: | | | |
| Индивидуальные жилые дома (ИЖС) | Зона размещения усадебной жилой застройки | 32,38 | Внебюджетные средства |
| Детские дошкольные учреждения (R дост. 500м) ** | Зона размещения детских дошкольных учреждений | 0,73 | Бюджетные средства |
| Магазин** | Зона комплексного размещения объектов общественно-делового назначения | 0,24 | Внебюджетные средства |
| Мероприятия по строительству объектов инженерной инфраструктуры *, в том числе: | | | |
| Строительство кабельных ЛЭП 10 кВ до проектируемых ТП-10/04кВ | Зона инженерной инфраструктуры | - | Внебюджетные средства |
| Строительство кабельных ЛЭП 0,4 кВ | Зона инженерной инфраструктуры | - | Внебюджетные средства |
| Строительство газопровода низкого давления до ГРП | Зона инженерной инфраструктуры | - | Внебюджетные средства |
| Строительство автодорог местного значения в границ проектирования | Зона общего пользования | 8,47 | Бюджетные средства |
| *Диаметры и протяженность проектируемых подводящих внутриплощадочных и внеплощадочных сетей объектов будут уточнены на следующей стадии проектирования. | | | |
| **Параметры подлежат уточнению на следующей стадии проектирования. Реализация | | | |

объектов возможна при наличии технической возможности, проектной документации и требуемых согласований.


1.4. Ведомость поворотных точек красных линий.

| № квартала | № точки | X | Y | |
|------------|------------|------------|-------------|-------------|
| 1 | 1 | 369842,408 | 1562427,591 | |
| | 2 | 369841,662 | 1562420,405 | |
| | 3 | 369836,205 | 1562420,972 | |
| | 4 | 369833,851 | 1562398,089 | |
| | 5 | 369856,730 | 1562395,735 | |
| | 6 | 369859,084 | 1562418,614 | |
| | 7 | 369853,606 | 1562419,178 | |
| | 8 | 369854,345 | 1562426,362 | |
| | 9 | 369858,754 | 1562429,948 | |
| | 10 | 369954,120 | 1562420,136 | |
| | 11 | 369921,899 | 1562373,188 | |
| | 12 | 369886,887 | 1562352,841 | |
| | 13 | 369855,450 | 1562343,160 | |
| | 14 | 369828,300 | 1562346,830 | |
| | 15 | 369710,710 | 1562398,720 | |
| | 16 | 369649,530 | 1562411,702 | |
| | 17 | 369640,820 | 1562413,550 | |
| | 18 | 369592,530 | 1562434,690 | |
| | 19 | 369553,650 | 1562456,190 | |
| | 20 | 369555,042 | 1562461,196 | |
| | 21 | 369653,579 | 1562451,057 | |
| | 22 | 369838,823 | 1562431,999 | |
| № квартала | № точки | X | Y | |
| 2 | 1 | 369864,977 | 1563137,173 | |
| | 2 | 369841,709 | 1563112,869 | |
| | 3 | 369839,420 | 1563098,257 | |
| | 4 | 370034,925 | 1562696,527 | |
| | 5 | 370043,008 | 1562675,396 | |
| | 6 | 370045,379 | 1562651,732 | |
| | 7 | 370044,598 | 1562640,642 | |
| | 8 | 370038,787 | 1562616,880 | |
| | 9 | 370031,148 | 1562602,073 | |
| | 10 | 369932,217 | 1562455,450 | |
| | 11 | 369931,671 | 1562442,503 | |
| | 12 | 369966,972 | 1562438,871 | |
| | 13 | 370106,110 | 1562641,660 | |
| № квартала | № точки | X | Y | |
| 3 | 1 | 370018,424 | 1562638,814 | |
| | 2 | 370026,352 | 1562628,201 | |
| | 3 | 370024,811 | 1562622,621 | |
| | 4 | 370014,598 | 1562604,364 | |
| № квартала | № точки | X | Y | |
| 4 | 5 | 369909,978 | 1562449,304 | |
| | 6 | 369907,113 | 1562445,010 | |
| | 7 | 369822,020 | 1562453,800 | |
| | 8 | 369819,770 | 1562458,630 | |
| | 9 | 369924,834 | 1562614,356 | |
| | 10 | 369932,768 | 1562629,417 | |
| | 11 | 369934,907 | 1562637,165 | |
| | 12 | 369943,942 | 1562644,061 | |
| | № квартала | № точки | X | Y |
| | 4 | 1 | 369828,365 | 1563086,711 |
| | | 2 | 369818,191 | 1563088,304 |
| | | 3 | 369771,665 | 1563039,706 |
| 4 | | 369769,377 | 1563025,101 | |
| 5 | | 369929,528 | 1562696,004 | |
| 6 | | 369936,155 | 1562678,397 | |
| 7 | | 369937,330 | 1562666,669 | |
| 8 | | 369944,925 | 1562659,029 | |
| 9 | | 370019,533 | 1562653,770 | |
| 10 | | 370029,143 | 1562663,323 | |
| 11 | | 370028,282 | 1562671,908 | |
| 12 | | 370021,150 | 1562690,554 | |
| № квартала | № точки | X | Y | |
| 5 | 1 | 369917,061 | 1562635,762 | |
| | 2 | 369909,025 | 1562646,521 | |
| | 3 | 369834,309 | 1562651,784 | |
| | 4 | 369823,385 | 1562643,446 | |
| | 5 | 369821,911 | 1562638,622 | |
| | 6 | 369817,080 | 1562626,796 | |
| | 7 | 369808,380 | 1562612,230 | |
| | 8 | 369717,909 | 1562477,526 | |
| | 9 | 369717,360 | 1562464,581 | |
| | 10 | 369800,090 | 1562456,059 | |
| | 11 | 369802,820 | 1562460,335 | |
| | 12 | 369902,949 | 1562608,740 | |
| | 13 | 369912,453 | 1562624,229 | |
| № квартала | № точки | X | Y | |
| 6 | 1 | 369790,457 | 1562640,532 | |
| | 2 | 369790,733 | 1562644,828 | |
| | 3 | 369770,782 | 1562646,288 | |
| | 4 | 369771,512 | 1562656,207 | |
| | 5 | 369725,133 | 1562659,474 | |
| | 6 | 369713,755 | 1562650,790 | |

| | | | |
|------------|---------|------------|-------------|
| | 7 | 369710,609 | 1562640,091 |
| | 8 | 369707,346 | 1562634,285 |
| | 9 | 369698,716 | 1562618,928 |
| | 10 | 369610,754 | 1562488,557 |
| | 11 | 369610,205 | 1562475,618 |
| | 12 | 369692,794 | 1562467,070 |
| | 13 | 369695,644 | 1562471,340 |
| | 14 | 369798,158 | 1562623,279 |
| | 15 | 369803,613 | 1562633,534 |
| № квартала | № точки | X | Y |
| 7 | 1 | 369616,119 | 1562677,972 |
| | 2 | 369631,185 | 1562671,202 |
| | 3 | 369645,123 | 1562666,544 |
| | 4 | 369655,694 | 1562664,548 |
| | 5 | 369690,215 | 1562661,934 |
| | 6 | 369698,147 | 1562651,314 |
| | 7 | 369696,608 | 1562645,740 |
| | 8 | 369687,916 | 1562629,737 |
| | 9 | 369588,502 | 1562482,396 |
| | 10 | 369585,821 | 1562478,129 |
| | 11 | 369560,476 | 1562480,740 |
| | 12 | 369599,970 | 1562622,790 |
| | 13 | 369583,911 | 1562645,919 |
| | 14 | 369574,190 | 1562659,920 |
| | 15 | 369493,347 | 1562748,996 |
| | 16 | 369526,598 | 1562783,727 |
| | 17 | 369539,707 | 1562781,674 |
| | 18 | 369588,285 | 1562705,740 |
| | 19 | 369593,235 | 1562699,191 |
| | 20 | 369602,104 | 1562689,780 |
| № квартала | № точки | X | Y |
| 8 | 1 | 369691,327 | 1562676,892 |
| | 2 | 369701,041 | 1562686,549 |
| | 3 | 369700,077 | 1562695,026 |
| | 4 | 369693,183 | 1562713,176 |
| | 5 | 369618,096 | 1562867,171 |
| | 6 | 369607,998 | 1562868,752 |
| | 7 | 369550,115 | 1562808,292 |
| | 8 | 369548,222 | 1562796,208 |
| | 9 | 369600,546 | 1562714,381 |
| | 10 | 369609,137 | 1562703,884 |
| | 11 | 369616,193 | 1562697,384 |
| | 12 | 369632,051 | 1562687,180 |
| | 13 | 369646,354 | 1562681,727 |
| | 14 | 369655,341 | 1562679,758 |
| № квартала | № точки | X | Y |
| 9 | 1 | 369810,609 | 1562679,170 |
| | 2 | 369807,694 | 1562691,987 |
| | 3 | 369802,346 | 1562705,967 |
| | 4 | 369688,271 | 1562940,383 |
| | 5 | 369678,101 | 1562941,976 |
| | 6 | 369631,516 | 1562893,317 |
| | 7 | 369629,246 | 1562878,829 |
| | 8 | 369710,724 | 1562711,419 |
| | 9 | 369713,659 | 1562702,125 |
| | 10 | 369715,475 | 1562693,422 |
| | 11 | 369716,731 | 1562683,882 |
| | 12 | 369726,115 | 1562674,442 |
| | 13 | 369800,548 | 1562669,199 |
| № квартала | № точки | X | Y |
| 10 | 1 | 369758,317 | 1563013,549 |
| | 2 | 369748,147 | 1563015,142 |
| | 3 | 369701,618 | 1562966,540 |
| | 4 | 369699,330 | 1562951,935 |
| | 5 | 369816,122 | 1562711,940 |
| | 6 | 369824,205 | 1562690,809 |
| | 7 | 369825,993 | 1562676,873 |
| | 8 | 369835,678 | 1562666,724 |
| | 9 | 369910,137 | 1562661,479 |
| | 10 | 369920,140 | 1562671,423 |
| | 11 | 369916,261 | 1562687,690 |
| | 12 | 369911,748 | 1562698,261 |
| № квартала | № точки | X | Y |
| 11 | 1 | 369624,956 | 1563550,427 |
| | 2 | 369651,650 | 1563575,540 |
| | 3 | 369857,988 | 1563151,564 |
| | 4 | 369834,710 | 1563127,250 |
| | 5 | 369824,536 | 1563128,843 |
| | 6 | 369631,575 | 1563525,400 |
| | 7 | 369636,071 | 1563527,588 |
| | 8 | 369633,833 | 1563532,186 |
| № квартала | № точки | X | Y |
| 12 | 1 | 369732,795 | 1563283,066 |
| | 2 | 369660,896 | 1563248,062 |
| | 3 | 369747,526 | 1563070,074 |
| | 4 | 369759,446 | 1563075,847 |
| | 5 | 369766,014 | 1563069,955 |
| | 6 | 369783,375 | 1563087,749 |
| | 7 | 369787,931 | 1563078,387 |
| | 8 | 369811,193 | 1563102,685 |
| | 9 | 369813,482 | 1563117,296 |
| № квартала | № точки | X | Y |
| 13 | 1 | 369605,885 | 1563532,485 |
| | 2 | 369613,592 | 1563516,649 |

| | 3 | 369618,079 | 1563518,833 |
|------------|---------|------------|-------------|
| | 4 | 369726,352 | 1563296,523 |
| | 5 | 369654,311 | 1563261,552 |
| | 6 | 369559,080 | 1563457,123 |
| | 7 | 369563,635 | 1563459,310 |
| | 8 | 369552,477 | 1563482,239 |
| № квартала | № точки | X | Y |
| 14 | 1 | 369693,871 | 1563146,041 |
| | 2 | 369743,430 | 1563044,127 |
| | 3 | 369741,149 | 1563029,522 |
| | 4 | 369694,620 | 1562980,921 |
| | 5 | 369684,450 | 1562982,514 |
| | 6 | 369670,927 | 1563010,303 |
| | 7 | 369644,262 | 1563065,097 |
| | 8 | 369642,240 | 1563072,027 |
| | 9 | 369630,221 | 1563233,128 |
| | 10 | 369647,410 | 1563241,497 |
| № квартала | № точки | X | Y |
| 15 | 1 | 369541,488 | 1562820,972 |
| | 2 | 369531,396 | 1562822,552 |
| | 3 | 369457,231 | 1562938,710 |
| | 4 | 369561,136 | 1562983,990 |
| | 5 | 369603,264 | 1562897,589 |
| | 6 | 369601,000 | 1562883,133 |
| | 7 | 369541,488 | 1562820,972 |
| № квартала | № точки | X | Y |
| 16 | 1 | 369443,288 | 1562932,634 |
| | 2 | 369463,462 | 1562901,461 |
| | 3 | 369462,040 | 1562895,843 |
| | 4 | 369432,402 | 1562876,215 |

| | 5 | 369422,184 | 1562876,215 |
|------------|---------|-------------|-------------|
| | 6 | 369402,885 | 1562891,990 |
| | 7 | 369389,980 | 1562876,711 |
| | 8 | 369436,920 | 1562838,316 |
| | 9 | 369449,714 | 1562853,678 |
| | 10 | 369445,611 | 1562860,135 |
| | 11 | 369446,837 | 1562867,757 |
| | 12 | 369470,368 | 1562883,220 |
| | 13 | 369475,632 | 1562881,994 |
| | 14 | 369520,752 | 1562811,351 |
| | 15 | 369518,497 | 1562796,957 |
| | 16 | 369482,835 | 1562759,707 |
| | 17 | 369331,160 | 1562883,770 |
| № квартала | № точки | X | Y |
| 17 | 1 | 369575,148 | 1562990,015 |
| | 2 | 369583,981 | 1562993,813 |
| | 3 | 369637,039 | 1563045,661 |
| | 4 | 369673,390 | 1562970,962 |
| | 5 | 369671,103 | 1562956,357 |
| | 6 | 369631,525 | 1562915,497 |
| | 7 | 369621,619 | 1562920,996 |
| | 8 | 369609,389 | 1562919,636 |
| | 9 | 369575,148 | 1562990,015 |
| № квартала | № точки | X | Y |
| 18 | 1 | 369497,63 | 1563430,64 |
| | 2 | 369533,406 | 1563464,298 |
| | 3 | 369541,1558 | 1563448,371 |
| | 4 | 369545,6524 | 1563450,559 |
| | 5 | 369640,8354 | 1563254,982 |
| | 6 | 369625,0447 | 1563247,291 |

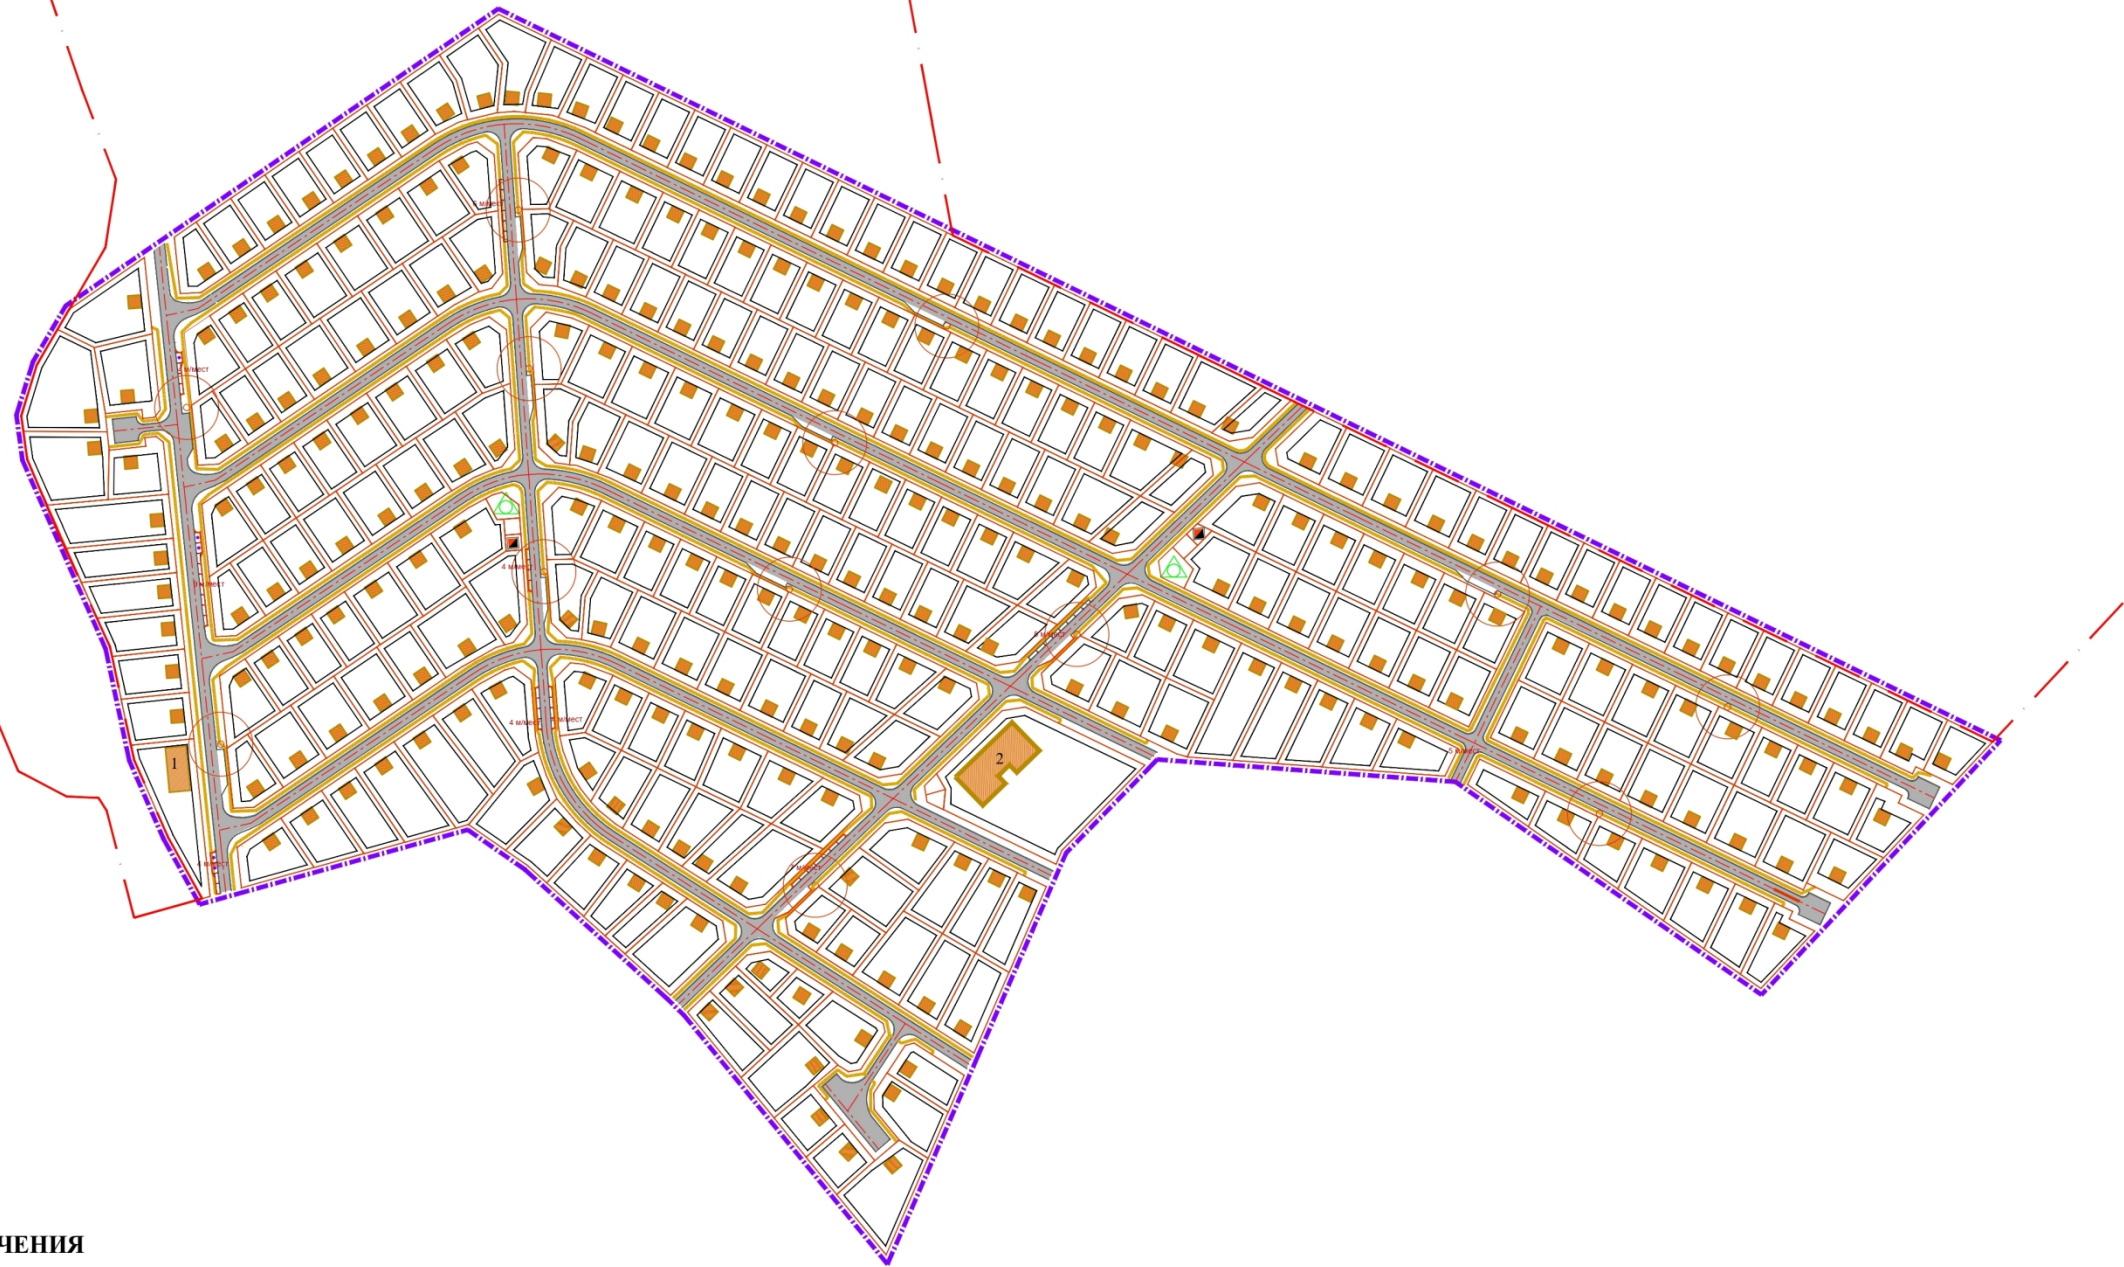

УСЛОВНЫЕ ОБОЗНАЧЕНИЯ

| Границы | |
|----------------|--------|
| сущ. положение | проект |
| | |
| | |
| | |
| | |
| | |
| | |

| Транспорт и инженерные коммуникации | |
|-------------------------------------|--|
| | |
| | |

| Экспликация ОКС | |
|-----------------|--------------------------------|
| | Объект торговли. |
| | Детское дошкольное учреждение. |


Место допустимого размещения ОКС уточняется на этапе подготовки градостроительного плана земельного участка

| ПП-ПМ-09-2019 | | | | | |
|---|---------|--------------|--------|-------------------|-------|
| Проект планировки и проект межевания территории расположенной в северной части деревни Ключи Салерского городского округа, в границах земельных участков с кадастровыми номерами 66:25:1311002:30, 66:25:1311003:4 | | | | | |
| Имя | Кол.уч. | Лист | № док. | Получен | Дата |
| Директор | | Лузина О.С. | | | 10.19 |
| Разработ. | | Давыдов Л.А. | | | 0.19 |
| | | | | Стадия | Лист |
| | | | | ПМ | 10 |
| Чертеж Планировки территории | | | | ООО "Промарсенал" | |
| М 1:2000 | | | | | |



УСЛОВНЫЕ ОБОЗНАЧЕНИЯ

- Граница проектирования.
- Образующие земельные участки.
- Красные линии утверждаемые.

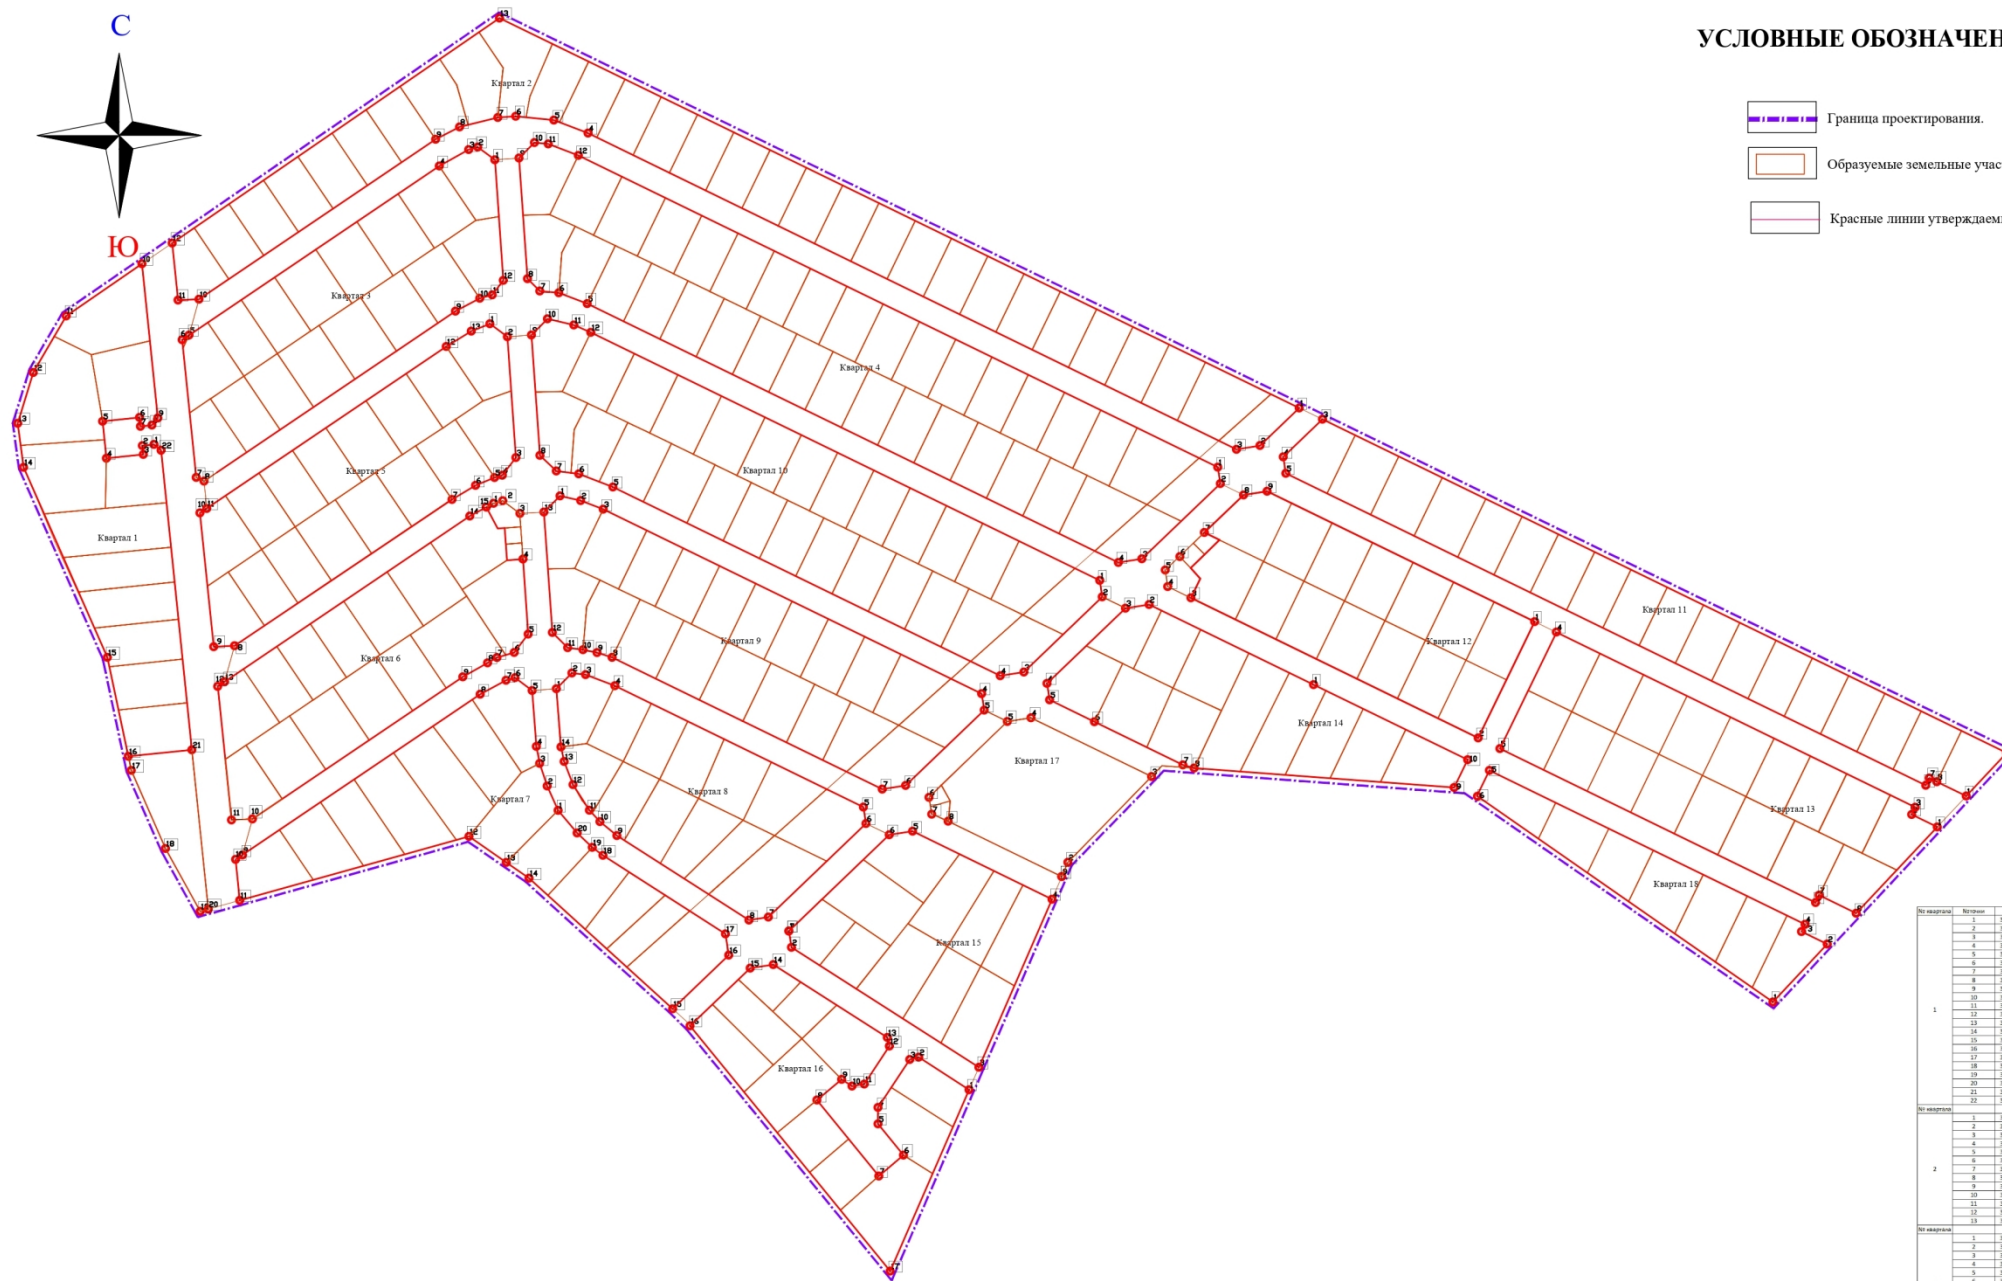

| № квартала | Ветвление | К | У |
|------------|-----------|------------|------------|
| 1 | 1 | 308842.400 | 194247.755 |
| | 2 | 308842.400 | 194247.755 |
| | 3 | 308842.400 | 194247.755 |
| 2 | 1 | 308842.400 | 194247.755 |
| | 2 | 308842.400 | 194247.755 |
| | 3 | 308842.400 | 194247.755 |
| | | | | | |
|---|--------------|-------|----------|---------|--------|
| ПП-ПМ-09-2019 | | | | | |
| Проект планировки и проект межевания территории расположенной в северной части деревни Ключи Савского городского округа, в границах земельный участков с кадастровыми номерами 66:25:1311002:30, 66:25:1311003:4 | | | | | |
| Изм. | Кол.уч. | Лист | № зак. | Полость | Дата |
| Разработ. | Давыдов Л.А. | 10.19 | | | 10.19 |
| Разработ. | Давыдов Л.А. | 10.19 | | | 10.19 |
| Разбивочный чертеж красных линий | | | | | |
| М 1:2000 | | | | | |
| | | | Страница | Лист | Листов |
| | | | ИПМ | 6 | 16 |
| ООО "Промсервис" | | | | | |

ООО «Промарсенал»



Юридический адрес: 620130, г. Екатеринбург, ул. Белинского, д. 222, оф. 316 Б, ОГРН 1096673015119, ИНН 6673210267, КПП 667901001, р/с 40702810305000002971 в ПАО «Промсвязьбанк» г. Екатеринбург, к/с 30101810500000000975, БИК 046577975, сайт: www.promkadastr.ru, e-mail: infopromkadastr@mail.ru, тел. 8 (343)372-53-06, 8 (912) 045-53-06

«Проект планировки и проект межевания территории, расположенной в северной части деревни Ключи, в границах земельных участков с кадастровыми номерами 66:25:1311002:30, 66:25:1311003:4»

ТОМ 3. ПОЯСНИТЕЛЬНАЯ ЗАПИСКА К ПРОЕКТУ МЕЖЕВАНИЯ ТЕРРИТОРИИ

СК-2019- ПМТ

Директор

О.С. ЛУЗИНА

Инженер землеустроитель

А.С. ВОРОБЬЕВА

Екатеринбург 2019 г.

I. Введение

1. Проект межевания выполнен на основании Градостроительного кодекса РФ.
2. При разработке проекта межевания учтены следующие нормативные документы и проектные материалы:
 - Конституция Российской Федерации;
 - Градостроительный кодекс РФ;
 - Земельный кодекс РФ;
 - Водный кодекс РФ;
 - Федеральный закон от 22 июля 2008 г. № 123 «Технический регламент о требованиях пожарной безопасности»;
 - СНиП 11-04-2003 «Инструкция о порядке разработки, согласования, экспертизы и утверждения градостроительной документации»;
 - СП 42.13330.2016 «Градостроительство. Планировка и застройка городских и сельских поселений»;
 - СП 31.13330.2010 «СНиП 2.04.02-84 Водоснабжение. Наружные сети и сооружения»;
 - СП 32.13330.2010 «СНиП 2.04.03-85 Канализация. Наружные сети и сооружения»;
 - СП 62.13330.2011 «Газораспределительные системы»;
 - СП 124.13330.2012 «Тепловые сети»;
 - СП 34.13330.2010 «СНиП 2.05.02-85* Автомобильные дороги»;
 - СП 131.13330.2012 «Строительная климатология»;
 - СП 51.13330.2011 «СНиП 23-03-2003 Защита от шума»;
 - СанПиН 2.2.1/2.1.1.1200-03 «Санитарно-защитные зоны и санитарная классификация предприятий, сооружений и иных объектов»;
 - СанПиН 2.1.4.1110-02 «Зоны санитарной охраны источников водоснабжения и водопроводов»;
 - СанПиН 2.1.2.2645-10 «Санитарно-эпидемиологические требования к условиям проживания в жилых зданиях и помещениях»;
 - СанПиН 2.4.2.2821-10 «Санитарно-эпидемиологические требования к условиям и организации обучения в общеобразовательных учреждениях»;
 - СанПиН 2.4.1.2660-10 «Санитарно-эпидемиологические требования к устройству, содержанию и организации режима работы в дошкольных организациях»;
 - СанПиН 42-128-4690-88 «Санитарные правила содержания территорий населенных мест»;
 - НГПСО 1-2009.66 «Нормативы градостроительного проектирования Свердловской области»;
 - Нормативы градостроительного проектирования Сысертского городского округа;
 - Генеральный план развития Сысертского городского округа;
 - Правила землепользования и застройки Сысертского городского округа.
 - В качестве топографических материалов использована топографическая съемка М 1:500.

II. Характеристика территории, на которую осуществляется межевание, информация о существующем использовании территории

Территория в границах проекта составляет 42,4 га.

Существующее межевание территории выполнено в соответствии с кадастровым планом территории, выданным Филиалом ФГБУ «ФКП Росреестра» по Свердловской области в электронном виде. По предоставленным данным, в границах проекта существуют 2

оформленных земельных участка. Описание существующих участков представлено в перечне существующих земельных участков.

В соответствии с Правилами землепользования и застройки Сысертского городского округа в границах проектирования установлена территориальная зона: Ж 1.2 – зона индивидуальных жилых домов в сельских населенных пунктах.

Планируемые виды использования соответствуют градостроительному регламенту.

Существующее межевание территории представлено на схеме «Материалы по обоснованию проекта межевания территории».

Перечень существующих земельных участков

| Условный номер земельного участка | Кадастровый номер земельного участка | Местоположение | Категория земель | Вид разрешённого использования земельного участка в соответствии со сведениями ЕГРН | Фактическое использование земельного участка (по документу) | Площадь земельного участка | Статус земельного участка | Правообладатель, вид зарегистрированного права | Дополнительная информация |
|-----------------------------------|--------------------------------------|-------------------------------------------------------------------------------|--------------------------|-------------------------------------------------------------------------------------|-------------------------------------------------------------|----------------------------|---------------------------|------------------------------------------------|------------------------------------------------------|
| 1 | 66:25:1311002:30 | обл. Свердловская, р-н Сысертский, находится примерно 1 км на север, д. Ключи | Земли населенного пункта | Для размещения домов индивидуальной жилой застройки | Не используется | 264 896 | Ранее учтенный | Частная собственность | (входит в единое землепользование 66:25:0000000:187) |
| 2 | 66:25:1311003:4 | обл. Свердловская, р-н Сысертский, находится примерно 1 км на север, д. Ключи | Земли населенного пункта | Для размещения домов индивидуальной жилой застройки | Не используется | 158922 | Ранее учтенный | Частная собственность | (входит в единое землепользование 66:25:0000000:187) |

III. Сведения об использованных материалах по установлению границ земельных участков и особенностях межевания

При разработке проекта межевания территории, в том числе по установлению границ земельных участков использовались следующие материалы:

- инженерно-геодезические изыскания и размещенные в информационной системе обеспечения градостроительной деятельности;
- генеральный план развития городского округа;
- правила землепользования и застройки;
- кадастровый план территории, полученный в ФГБУ «ФКП Росреестра» по Свердловской области.

Проектное решение предусматривает образование земельных участков в целях дальнейшего строительства и эксплуатации объектов индивидуальной жилой застройки, детского дошкольного учреждения, магазина, коммунального обслуживания, улиц, их благоустройства и подключения к сетям инженерно-технического обеспечения.

IV. Обоснования принятых решений

Результатом проекта межевания территорий является определение местоположения проектных границ образуемых земельных участков.

При разработке проекта межевания предусматривается решение следующих задач:

- организация рациональной планировочной структуры территории, возникающей в результате межевания;
- организация рациональной планировки каждого земельного участка, образуемого в результате межевания территории.

Под рациональной планировкой территории понимается:

- минимизация системы публичных сервитутов, а также справедливое распределение территории, обременяющее одни земельные участки в интересах других, или для использования в общественных целях;
- обеспечение планировочными элементами территории для полноценного использования каждого земельного участка с минимальными издержками для него;

Под рациональной планировкой земельного участка понимается:

- обеспечение планировкой земельного участка эксплуатационной самодостаточности объекта недвижимого имущества, включая сохранения им тех эксплуатационных свойств, которыми он характеризуется в соответствии с действующей документацией;
- обеспечение возможности проведения строительства инженерных сетей, составляющих недвижимое имущество, т.е. резервирование в пределах земельного участка пространства, необходимого для реализации стандартной технологии мероприятий по строительству.

В соответствии с действующими нормативными правовыми актами (Градостроительный кодекс РФ, Земельный кодекс РФ и другие нормативные документы) проект межевания территории включает в себя чертежи межевания территории, на которых отображаются:

- устанавливаемые красные линии;
- границы образуемых, в том числе изменяемых земельных участков в рамках разработки проекта.

Выделение территорий, подлежащих межеванию

В границы земельных участков включены по возможности все подъезды и проходы к ним, а также открытые пространства, необходимые для осуществления деятельности, связанной с использованием объекта недвижимости.

Планировочные решения земельных участков приняты на основе следующих принципов:

- планировочное решение по межеванию территории объектов в целом должно подчиняться ранее реализованным планировочным решениям по застройке и использованию территории настолько это позволяет жесткость элементов планировки, но при этом избегаются решения, характеризующиеся планировочными дефектами земельных участков;

- красная линия должна являться базой для установления границы образуемых, в том числе изменяемых земельных участков.

Площади земельных участков, установленных в проекте межевания, уточняются при выполнении кадастровых работ и выносе в натуру границ земельных участков.

Проектом межевания предусматривается:

- Образование 194 земельных участков путём раздела земельного участка с кадастровым номером: 66:25:1311002:30 с сохранением в исходных границах.

- Образование 111 земельных участков путём раздела земельного участка с кадастровым номером: 66:25:1311003:4 с сохранением в исходных границах.

Границы образуемых земельных участков представлены на «Чертеже межевания территории».

Характеристика участков

| № ЗУ | Площадь | Категория земель | Вид разрешенного использования | Код по классификатору |
|------|---------|--------------------------|---------------------------------------------|-----------------------|
| 1.1 | 1199,65 | Земли населенного пункта | для индивидуального жилищного строительства | 2.1 |
| 1.2 | 1200,06 | Земли населенного пункта | для индивидуального жилищного строительства | 2.1 |
| 1.3 | 1200,02 | Земли населенного пункта | для индивидуального жилищного строительства | 2.1 |
| 1.4 | 1300,92 | Земли населенного пункта | для индивидуального жилищного строительства | 2.1 |
| 1.5 | 1396,06 | Земли населенного пункта | для индивидуального жилищного строительства | 2.1 |
| 1.6 | 2016,55 | Земли населенного пункта | для индивидуального жилищного строительства | 2.1 |
| 1.7 | 2010,38 | Земли населенного пункта | для индивидуального жилищного строительства | 2.1 |
| 1.8 | 1173,08 | Земли населенного пункта | для индивидуального жилищного строительства | 2.1 |
| 1.9 | 2586,53 | Земли населенного пункта | для индивидуального жилищного строительства | 2.1 |
| 1.10 | 1626,17 | Земли населенного пункта | для индивидуального жилищного строительства | 2.1 |
| 1.11 | 1886,94 | Земли населенного пункта | для индивидуального жилищного строительства | 2.1 |
| 1.12 | 2443,78 | Земли населенного пункта | Магазины | 4.4 |
| 2.1 | 970,08 | Земли населенного пункта | для индивидуального жилищного строительства | 2.1 |
| 2.2 | 999,77 | Земли населенного пункта | для индивидуального жилищного строительства | 2.1 |
| 2.3 | 1000,42 | Земли населенного пункта | для индивидуального жилищного строительства | 2.1 |

| | | | | |
|------|---------|--------------------------|---------------------------------------------|-----|
| 2.4 | 999,95 | Земли населенного пункта | для индивидуального жилищного строительства | 2.1 |
| 2.5 | 999,97 | Земли населенного пункта | для индивидуального жилищного строительства | 2.1 |
| 2.6 | 1000,08 | Земли населенного пункта | для индивидуального жилищного строительства | 2.1 |
| 2.7 | 1000,00 | Земли населенного пункта | для индивидуального жилищного строительства | 2.1 |
| 2.8 | 1137,70 | Земли населенного пункта | для индивидуального жилищного строительства | 2.1 |
| 2.9 | 1345,62 | Земли населенного пункта | для индивидуального жилищного строительства | 2.1 |
| 2.10 | 1473,80 | Земли населенного пункта | для индивидуального жилищного строительства | 2.1 |
| 2.11 | 1058,54 | Земли населенного пункта | для индивидуального жилищного строительства | 2.1 |
| 2.12 | 1014,04 | Земли населенного пункта | для индивидуального жилищного строительства | 2.1 |
| 2.13 | 1000,32 | Земли населенного пункта | для индивидуального жилищного строительства | 2.1 |
| 2.14 | 1000,26 | Земли населенного пункта | для индивидуального жилищного строительства | 2.1 |
| 2.15 | 1000,20 | Земли населенного пункта | для индивидуального жилищного строительства | 2.1 |
| 2.16 | 1000,17 | Земли населенного пункта | для индивидуального жилищного строительства | 2.1 |
| 2.17 | 1000,17 | Земли населенного пункта | для индивидуального жилищного строительства | 2.1 |
| 2.18 | 1000,17 | Земли населенного пункта | для индивидуального жилищного строительства | 2.1 |
| 2.19 | 1000,17 | Земли населенного пункта | для индивидуального жилищного строительства | 2.1 |
| 2.20 | 1000,17 | Земли населенного пункта | для индивидуального жилищного строительства | 2.1 |

| | | | | |
|-------|----------|--------------------------|---------------------------------------------------|------|
| 16.2 | 1234,81 | Земли населенного пункта | для индивидуального жилищного строительства | 2.1 |
| 16.3 | 694,95 | Земли населенного пункта | для индивидуального жилищного строительства | 2.1 |
| 16.4 | 1516,01 | Земли населенного пункта | для индивидуального жилищного строительства | 2.1 |
| 16.5 | 1703,78 | Земли населенного пункта | для индивидуального жилищного строительства | 2.1 |
| 16.6 | 996,91 | Земли населенного пункта | для индивидуального жилищного строительства | 2.1 |
| 16.7 | 949,24 | Земли населенного пункта | для индивидуального жилищного строительства | 2.1 |
| 16.8 | 1964,49 | Земли населенного пункта | для индивидуального жилищного строительства | 2.1 |
| 16.9 | 1339,19 | Земли населенного пункта | для индивидуального жилищного строительства | 2.1 |
| 16.10 | 1065,66 | Земли населенного пункта | для индивидуального жилищного строительства | 2.1 |
| 16.11 | 602,42 | Земли населенного пункта | для индивидуального жилищного строительства | 2.1 |
| 17.1 | 7237,75 | Земли населенного пункта | Образования и просвещения | 3.5 |
| 17.2 | 95,07 | Земли населенного пункта | Коммунальное обслуживание | 3.1 |
| 17.3 | 95,06 | Земли населенного пункта | Коммунальное обслуживание | 3.1 |
| 18 | 9557,69 | Земли населенного пункта | земельные участки (территории) общего пользования | 12.0 |
| 19 | 10888,95 | Земли населенного пункта | земельные участки (территории) общего пользования | 12.0 |
| 20 | 10837,88 | Земли населенного пункта | земельные участки (территории) общего пользования | 12.0 |
| 21 | 9280,86 | Земли населенного пункта | земельные участки (территории) общего пользования | 12.0 |
| 22 | 7832,89 | Земли населенного пункта | земельные участки (территории) общего пользования | 12.0 |

| | | | | |
|----|----------|--------------------------|---------------------------------------------------|------|
| 23 | 2635,82 | Земли населенного пункта | земельные участки (территории) общего пользования | 12.0 |
| 24 | 7429,27 | Земли населенного пункта | земельные участки (территории) общего пользования | 12.0 |
| 25 | 3731,96 | Земли населенного пункта | земельные участки (территории) общего пользования | 12.0 |
| 26 | 3538,99 | Земли населенного пункта | земельные участки (территории) общего пользования | 12.0 |
| 27 | 9724,94 | Земли населенного пункта | земельные участки (территории) общего пользования | 12.0 |
| 28 | 10017,41 | Земли населенного пункта | земельные участки (территории) общего пользования | 12.0 |

Ведомость координат точек участков МСК-66 1зона

| № 3У | № точки | X | Y | | | | | | | | | | | | |
|------|---------|------------|-------------|------|----|------------|-------------|------|----|------------|-------------|------|----|------------|-------------|
| 1.1 | 4 | 369649,530 | 1562411,702 | 1.8 | 21 | 369799,391 | 1562358,957 | 1.12 | 1 | 369553,650 | 1562456,190 | 2.7 | 56 | 370016,919 | 1562580,985 |
| | 3 | 369653,579 | 1562451,058 | | 22 | 369828,300 | 1562346,830 | | 2 | 369555,042 | 1562461,196 | | 55 | 370049,423 | 1562559,054 |
| | 8 | 369682,597 | 1562448,072 | | 23 | 369841,875 | 1562344,995 | | 3 | 369653,579 | 1562451,058 | | 58 | 370063,815 | 1562580,033 |
| | 7 | 369678,229 | 1562405,612 | | 24 | 369845,290 | 1562396,912 | | 4 | 369649,530 | 1562411,702 | | 57 | 370031,148 | 1562602,073 |
| 1.2 | 7 | 369678,229 | 1562405,612 | 1.8 | 25 | 369833,851 | 1562398,089 | 2.1 | 5 | 369640,820 | 1562413,550 | 2.8 | 58 | 370063,815 | 1562580,033 |
| | 8 | 369682,597 | 1562448,072 | | 18 | 369806,320 | 1562435,343 | | 6 | 369592,530 | 1562434,690 | | 59 | 370071,730 | 1562591,570 |
| | 9 | 369709,643 | 1562445,290 | | 19 | 369802,914 | 1562397,439 | | 42 | 369966,973 | 1562438,871 | | 60 | 370080,702 | 1562604,642 |
| | 10 | 369704,977 | 1562399,936 | | 25 | 369833,851 | 1562398,089 | | 46 | 369976,348 | 1562452,537 | | 61 | 370064,633 | 1562615,230 |
| 1.3 | 9 | 369709,643 | 1562445,290 | 1.8 | 26 | 369836,205 | 1562420,972 | 2.1 | 45 | 369944,674 | 1562473,908 | 2.9 | 62 | 370040,236 | 1562622,128 |
| | 10 | 369704,977 | 1562399,936 | | 27 | 369841,693 | 1562420,402 | | 44 | 369932,218 | 1562455,452 | | 63 | 370038,787 | 1562616,880 |
| | 11 | 369710,710 | 1562398,720 | | 28 | 369842,408 | 1562427,591 | | 43 | 369931,675 | 1562442,654 | | 64 | 370044,598 | 1562640,642 |
| | 12 | 369728,907 | 1562390,690 | | 29 | 369838,823 | 1562431,999 | | 46 | 369976,348 | 1562452,537 | | 62 | 370040,236 | 1562622,128 |
| 1.4 | 12 | 369728,907 | 1562390,690 | 1.9 | 24 | 369845,290 | 1562396,912 | 2.2 | 47 | 369991,111 | 1562474,056 | 2.9 | 61 | 370064,633 | 1562615,230 |
| | 13 | 369734,264 | 1562442,756 | | 23 | 369841,875 | 1562344,995 | | 48 | 369959,269 | 1562495,540 | | 60 | 370080,702 | 1562604,642 |
| | 15 | 369751,169 | 1562380,301 | | 30 | 369855,450 | 1562343,160 | | 45 | 369944,674 | 1562473,908 | | 66 | 370097,428 | 1562629,011 |
| | 14 | 369757,325 | 1562440,384 | | 31 | 369887,370 | 1562352,990 | | 48 | 369959,269 | 1562495,540 | | 65 | 370075,201 | 1562643,962 |
| 1.5 | 14 | 369757,325 | 1562440,384 | 1.10 | 32 | 369909,259 | 1562365,794 | 2.3 | 47 | 369991,111 | 1562474,056 | 2.10 | 66 | 370097,428 | 1562629,011 |
| | 15 | 369751,169 | 1562380,301 | | 33 | 369897,947 | 1562388,767 | | 50 | 370005,807 | 1562495,477 | | 67 | 370106,110 | 1562641,660 |
| | 16 | 369772,289 | 1562370,686 | | 34 | 369856,730 | 1562395,735 | | 49 | 369973,798 | 1562517,074 | | 68 | 370090,145 | 1562674,467 |
| | 17 | 369778,804 | 1562438,174 | | 33 | 369897,947 | 1562388,767 | | 49 | 369973,798 | 1562517,074 | | 69 | 370057,831 | 1562660,560 |
| 1.6 | 16 | 369772,289 | 1562370,686 | 1.10 | 39 | 369906,437 | 1562425,042 | 2.4 | 50 | 370005,807 | 1562495,477 | 2.10 | 70 | 370044,743 | 1562658,077 |
| | 17 | 369778,804 | 1562438,174 | | 38 | 369858,754 | 1562429,948 | | 51 | 370020,419 | 1562516,777 | | 71 | 370045,379 | 1562651,732 |
| | 18 | 369806,320 | 1562435,343 | | 37 | 369854,345 | 1562426,362 | | 52 | 369988,245 | 1562538,486 | | 64 | 370044,598 | 1562640,642 |
| | 19 | 369802,914 | 1562397,439 | | 36 | 369853,606 | 1562419,178 | | 51 | 370020,419 | 1562516,777 | | 65 | 370075,201 | 1562643,962 |
| 1.7 | 19 | 369802,914 | 1562397,439 | 1.11 | 35 | 369859,084 | 1562418,614 | 2.5 | 52 | 369988,245 | 1562538,486 | 2.11 | 68 | 370090,145 | 1562674,467 |
| | 20 | 369782,340 | 1562366,110 | | 34 | 369856,730 | 1562395,735 | | 53 | 370002,618 | 1562559,788 | | 74 | 370079,206 | 1562696,946 |
| | 21 | 369799,391 | 1562358,957 | | 33 | 369897,947 | 1562388,767 | | 54 | 370034,957 | 1562537,969 | | 73 | 370041,708 | 1562678,796 |
| | 20 | 369782,340 | 1562366,110 | | 32 | 369909,259 | 1562365,794 | | 53 | 370002,618 | 1562559,788 | | 72 | 370043,008 | 1562675,396 |
| | | | | | | | | 2.6 | 54 | 370034,957 | 1562537,969 | | 70 | 370044,743 | 1562658,077 |
| | | | | | | | | | 55 | 370049,423 | 1562559,054 | | 69 | 370057,831 | 1562660,560 |
| | | | | | | | | | 56 | 370016,919 | 1562580,985 | 2.12 | 74 | 370079,206 | 1562696,946 |

| | | | | | | | | | | | | | | | |
|------|----|------------|-------------|------|-----|------------|-------------|------|-----|------------|-------------|------|-----|------------|-------------|
| | 75 | 370068,267 | 1562719,426 | | 93 | 369980,753 | 1562899,263 | | 108 | 369857,263 | 1563061,593 | | 138 | 370014,598 | 1562604,364 |
| | 76 | 370032,287 | 1562701,917 | 2.21 | 94 | 369969,813 | 1562921,742 | | 116 | 369873,500 | 1563119,690 | | 137 | 369981,002 | 1562627,031 |
| | 77 | 370034,925 | 1562696,527 | | 95 | 369933,840 | 1562904,237 | | 115 | 369864,977 | 1563137,173 | | 136 | 369967,020 | 1562606,307 |
| | 73 | 370041,708 | 1562678,796 | | 92 | 369944,779 | 1562881,757 | 2.30 | 114 | 369841,709 | 1563112,869 | | 134 | 369963,812 | 1562601,315 |
| 2.13 | 75 | 370068,267 | 1562719,426 | | 94 | 369969,813 | 1562921,742 | | 113 | 369839,420 | 1563098,257 | | 138 | 370014,598 | 1562604,364 |
| | 78 | 370057,328 | 1562741,906 | 2.22 | 97 | 369958,874 | 1562944,222 | | 725 | 369844,753 | 1563087,299 | | 139 | 370024,811 | 1562622,621 |
| | 79 | 370021,350 | 1562724,398 | | 96 | 369922,900 | 1562926,716 | | 117 | 369884,660 | 1562483,296 | 3.8 | 140 | 370026,352 | 1562628,201 |
| | 76 | 370032,287 | 1562701,917 | | 95 | 369933,840 | 1562904,237 | | 118 | 369870,677 | 1562462,572 | | 141 | 370018,424 | 1562638,814 |
| 2.14 | 78 | 370057,328 | 1562741,906 | | 97 | 369958,874 | 1562944,222 | 3.1 | 119 | 369861,982 | 1562449,685 | | 142 | 369983,314 | 1562641,288 |
| | 81 | 370046,389 | 1562764,385 | 2.23 | 98 | 369947,935 | 1562966,702 | | 120 | 369907,113 | 1562445,010 | | 137 | 369981,002 | 1562627,031 |
| | 80 | 370010,413 | 1562746,878 | | 99 | 369911,961 | 1562949,195 | | 121 | 369909,978 | 1562449,304 | | 136 | 369967,020 | 1562606,307 |
| | 79 | 370021,350 | 1562724,398 | | 96 | 369922,900 | 1562926,716 | | 122 | 369917,819 | 1562460,924 | | 137 | 369981,002 | 1562627,031 |
| 2.15 | 81 | 370046,389 | 1562764,385 | | 98 | 369947,935 | 1562966,702 | 3.2 | 117 | 369884,660 | 1562483,296 | | 142 | 369983,314 | 1562641,288 |
| | 82 | 370035,450 | 1562786,865 | 2.24 | 101 | 369936,995 | 1562989,181 | | 122 | 369917,819 | 1562460,924 | 3.9 | 143 | 369943,942 | 1562644,061 |
| | 83 | 369999,476 | 1562769,359 | | 100 | 369901,021 | 1562971,675 | | 123 | 369931,801 | 1562481,648 | | 144 | 369934,908 | 1562637,165 |
| | 80 | 370010,413 | 1562746,878 | | 99 | 369911,961 | 1562949,195 | | 124 | 369898,643 | 1562504,020 | | 145 | 369932,768 | 1562629,417 |
| 2.16 | 82 | 370035,450 | 1562786,865 | | 101 | 369936,995 | 1562989,181 | | 123 | 369931,801 | 1562481,648 | | 136 | 369967,020 | 1562606,307 |
| | 85 | 370024,510 | 1562809,345 | 2.25 | 102 | 369926,056 | 1563011,661 | 3.3 | 126 | 369945,784 | 1562502,372 | | 145 | 369932,768 | 1562629,417 |
| | 84 | 369988,537 | 1562791,839 | | 103 | 369890,082 | 1562994,154 | | 125 | 369912,625 | 1562524,744 | | 146 | 369924,834 | 1562614,356 |
| | 83 | 369999,476 | 1562769,359 | | 100 | 369901,021 | 1562971,675 | | 124 | 369898,643 | 1562504,020 | | 147 | 369917,519 | 1562603,515 |
| 2.17 | 85 | 370024,510 | 1562809,345 | | 102 | 369926,056 | 1563011,661 | 3.4 | 126 | 369945,784 | 1562502,372 | | 135 | 369950,423 | 1562581,315 |
| | 86 | 370013,571 | 1562831,824 | 2.26 | 105 | 369915,116 | 1563034,140 | | 127 | 369962,987 | 1562527,870 | | 134 | 369963,812 | 1562601,315 |
| | 87 | 369977,598 | 1562814,318 | | 104 | 369879,142 | 1563016,634 | | 128 | 369929,624 | 1562550,173 | | 135 | 369950,423 | 1562581,315 |
| | 84 | 369988,537 | 1562791,839 | | 103 | 369890,082 | 1562994,154 | | 129 | 369916,062 | 1562529,885 | | 147 | 369917,519 | 1562603,515 |
| 2.18 | 86 | 370013,571 | 1562831,824 | | 105 | 369915,116 | 1563034,140 | | 125 | 369912,625 | 1562524,744 | 3.11 | 148 | 369900,174 | 1562577,808 |
| | 89 | 370002,632 | 1562854,304 | 2.27 | 106 | 369904,177 | 1563056,620 | | 127 | 369962,987 | 1562527,870 | | 130 | 369933,296 | 1562555,666 |
| | 88 | 369966,658 | 1562836,798 | | 107 | 369868,202 | 1563039,113 | | 132 | 369980,191 | 1562553,368 | | 131 | 369946,718 | 1562575,744 |
| | 87 | 369977,598 | 1562814,318 | | 104 | 369879,142 | 1563016,634 | 3.5 | 131 | 369946,718 | 1562575,744 | | 128 | 369929,624 | 1562550,173 |
| 2.19 | 89 | 370002,632 | 1562854,304 | | 106 | 369904,177 | 1563056,620 | | 130 | 369933,296 | 1562555,666 | | 130 | 369933,296 | 1562555,666 |
| | 90 | 369991,692 | 1562876,783 | 2.28 | 109 | 369893,430 | 1563078,740 | | 128 | 369929,624 | 1562550,173 | | 148 | 369900,174 | 1562577,808 |
| | 91 | 369955,719 | 1562859,277 | | 110 | 369893,238 | 1563079,099 | | 132 | 369980,191 | 1562553,368 | 3.12 | 149 | 369882,829 | 1562552,100 |
| | 88 | 369966,658 | 1562836,798 | | 108 | 369857,263 | 1563061,593 | | 133 | 369997,395 | 1562578,866 | | 129 | 369916,062 | 1562529,885 |
| 2.20 | 90 | 369991,692 | 1562876,783 | | 107 | 369868,202 | 1563039,113 | 3.6 | 134 | 369963,812 | 1562601,315 | | 125 | 369912,625 | 1562524,744 |
| | 93 | 369980,753 | 1562899,263 | | 110 | 369893,238 | 1563079,099 | | 135 | 369950,423 | 1562581,315 | 3.13 | 129 | 369916,062 | 1562529,885 |
| | 92 | 369944,779 | 1562881,757 | 2.29 | 116 | 369873,500 | 1563119,690 | | 131 | 369946,718 | 1562575,744 | | 149 | 369882,829 | 1562552,100 |
| | 91 | 369955,719 | 1562859,277 | | 725 | 369844,753 | 1563087,299 | 3.7 | 133 | 369997,395 | 1562578,866 | | 150 | 369865,484 | 1562526,393 |

| | | | | | | | | | | | | | | | |
|-----|------------|-------------|-------------|------------|-------------|-------------|-------------|-------------|-------------|-------------|-------------|-------------|-------------|-------------|-------------|
| 6.4 | 278 | 369684,334 | 1562526,094 | 6.10 | 294 | 369780,759 | 1562645,558 | 6.10 | 279 | 369674,546 | 1562511,587 | 7.8 | 337 | 369696,608 | 1562645,740 |
| | 282 | 369731,475 | 1562524,446 | | 303 | 369781,487 | 1562655,504 | | 313 | 369641,387 | 1562533,959 | | 336 | 369698,147 | 1562651,314 |
| | 283 | 369745,457 | 1562545,170 | | 304 | 369771,512 | 1562656,207 | | 314 | 369623,210 | 1562507,018 | | 335 | 369690,215 | 1562661,934 |
| | 284 | 369712,299 | 1562567,542 | 6.11 | 293 | 369770,786 | 1562646,288 | 6.17 | 273 | 369647,673 | 1562471,758 | | 334 | 369655,694 | 1562664,548 |
| | 285 | 369710,901 | 1562565,470 | | 290 | 369752,682 | 1562618,566 | | 272 | 369656,368 | 1562484,646 | | 333 | 369645,123 | 1562666,544 |
| 281 | 369698,316 | 1562546,818 | 293 | | 369770,786 | 1562646,288 | 314 | | 369623,210 | 1562507,018 | 332 | 369639,463 | 1562655,228 | | |
| 6.5 | 283 | 369745,457 | 1562545,170 | | 304 | 369771,512 | 1562656,207 | | 315 | 369610,754 | 1562488,557 | 328 | 369599,970 | 1562622,790 | |
| | 288 | 369763,602 | 1562572,063 | | 305 | 369725,133 | 1562659,474 | 316 | 369610,205 | 1562475,617 | 329 | 369618,601 | 1562638,093 | | |
| | 287 | 369730,140 | 1562594,497 | 306 | 369713,755 | 1562650,790 | 7.1 | 318 | 369560,476 | 1562480,740 | 332 | 369639,463 | 1562655,228 | | |
| | 286 | 369724,749 | 1562586,353 | 307 | 369712,182 | 1562645,440 | | 319 | 369585,821 | 1562478,129 | 333 | 369645,123 | 1562666,544 | | |
| 284 | 369712,299 | 1562567,542 | 291 | 369748,586 | 1562621,330 | 320 | | 369588,503 | 1562482,396 | 339 | 369631,185 | 1562671,202 | | | |
| 6.6 | 288 | 369763,602 | 1562572,063 | 6.12 | 286 | 369724,749 | | 1562586,353 | 321 | 369604,019 | 1562505,394 | 340 | 369616,119 | 1562677,972 | |
| | 289 | 369781,747 | 1562598,956 | | 287 | 369730,140 | 1562594,497 | 317 | 369573,126 | 1562526,238 | 341 | 369583,911 | 1562645,919 | | |
| | 290 | 369752,682 | 1562618,566 | | 292 | 369741,602 | 1562611,172 | 7.2 | 321 | 369604,019 | 1562505,394 | 341 | 369583,911 | 1562645,919 | |
| | 291 | 369748,586 | 1562621,330 | | 291 | 369748,586 | 1562621,330 | | 322 | 369621,176 | 1562530,821 | 340 | 369616,119 | 1562677,972 | |
| | 292 | 369741,602 | 1562611,172 | | 307 | 369712,182 | 1562645,440 | | 323 | 369581,789 | 1562557,396 | 345 | 369602,104 | 1562689,780 | |
| 287 | 369730,140 | 1562594,497 | 308 | | 369710,609 | 1562640,091 | 317 | | 369573,126 | 1562526,238 | 344 | 369593,235 | 1562699,191 | | |
| 6.7 | 289 | 369781,747 | 1562598,956 | 309 | 369698,716 | 1562618,928 | 7.3 | 322 | 369621,176 | 1562530,821 | 343 | 369563,587 | 1562671,603 | | |
| | 298 | 369798,158 | 1562623,279 | 310 | 369691,757 | 1562608,613 | | 325 | 369635,239 | 1562551,664 | 342 | 369574,190 | 1562659,920 | | |
| | 297 | 369803,613 | 1562633,534 | 6.13 | 285 | 369710,901 | | 1562565,470 | 324 | 369588,890 | 1562582,937 | 344 | 369593,235 | 1562699,191 | |
| | 296 | 369790,457 | 1562640,532 | | 284 | 369712,299 | 1562567,542 | 323 | 369581,789 | 1562557,396 | 346 | 369588,285 | 1562705,740 | | |
| | 295 | 369790,733 | 1562644,828 | | 286 | 369724,749 | 1562586,353 | 7.4 | 325 | 369635,239 | 1562551,664 | 347 | 369577,880 | 1562721,920 | |
| | 294 | 369780,759 | 1562645,558 | | 310 | 369691,757 | 1562608,613 | | 326 | 369651,686 | 1562576,048 | 348 | 369542,584 | 1562694,744 | |
| | 293 | 369770,786 | 1562646,288 | | 311 | 369677,742 | 1562587,842 | | 327 | 369597,782 | 1562614,920 | 343 | 369563,587 | 1562671,603 | |
| | 290 | 369752,682 | 1562618,566 | 280 | 369692,723 | 1562538,528 | 324 | | 369588,890 | 1562582,937 | 347 | 369577,880 | 1562721,920 | | |
| 6.8 | 297 | 369803,613 | 1562633,534 | 6.14 | 281 | 369698,316 | 1562546,818 | 7.5 | 326 | 369651,686 | 1562576,048 | 349 | 369542,584 | 1562694,744 | |
| | 299 | 369806,007 | 1562638,034 | | 285 | 369710,901 | 1562565,470 | | 330 | 369668,134 | 1562600,431 | 348 | 369542,584 | 1562694,744 | |
| | 300 | 369807,577 | 1562643,716 | | 311 | 369677,742 | 1562587,842 | | 329 | 369618,601 | 1562638,093 | 350 | 369563,616 | 1562744,288 | |
| | 301 | 369799,731 | 1562654,219 | | 312 | 369659,565 | 1562560,901 | 328 | 369599,970 | 1562622,790 | 348 | 369542,584 | 1562694,744 | | |
| | 302 | 369791,459 | 1562654,802 | 6.15 | 279 | 369674,546 | 1562511,587 | 7.6 | 327 | 369597,782 | 1562614,920 | 350 | 369563,616 | 1562744,288 | |
| | 295 | 369790,733 | 1562644,828 | | 278 | 369684,334 | 1562526,094 | | 330 | 369668,134 | 1562600,431 | 738 | 369553,864 | 1562759,545 | |
| | 296 | 369790,457 | 1562640,532 | | 280 | 369692,723 | 1562538,528 | | 331 | 369684,583 | 1562624,813 | 739 | 369519,209 | 1562720,499 | |
| 6.9 | 295 | 369790,733 | 1562644,828 | | 312 | 369659,565 | 1562560,901 | | 332 | 369639,463 | 1562655,228 | 740 | 369530,495 | 1562708,054 | |
| | 302 | 369791,459 | 1562654,802 | | 313 | 369641,387 | 1562533,959 | 329 | 369618,601 | 1562638,093 | 738 | 369553,864 | 1562759,545 | | |
| | 303 | 369781,487 | 1562655,504 | 6.16 | 272 | 369656,368 | 1562484,646 | 7.7 | 331 | 369684,583 | 1562624,813 | 355 | 369526,598 | 1562783,727 | |
| | 295 | 369790,733 | 1562644,828 | | 271 | 369670,351 | 1562505,370 | | 338 | 369687,916 | 1562629,737 | 354 | 369493,347 | 1562748,996 | |

| | | | | | | | | | | | | | | | | | | |
|------|------------|-------------|-------------|------------|-------------|-------------|-------------|------------|-------------|-------------|-------------|-------------|-------------|-------------|-------------|-----|------------|-------------|
| | 404 | 369731,314 | 1562760,505 | | 447 | 369855,953 | 1562721,145 | | 466 | 369779,565 | 1562878,455 | | 469 | 369768,541 | 1562901,108 | | | |
| | 407 | 369720,375 | 1562782,984 | | 445 | 369862,448 | 1562707,633 | | 468 | 369804,516 | 1562918,615 | | 471 | 369764,169 | 1562910,093 | | | |
| | 431 | 369684,439 | 1562765,422 | | 10.4 | 449 | 369885,494 | | 1562752,212 | 10.11 | 473 | | 369793,576 | 1562941,094 | 10.19 | 487 | 369728,206 | 1562892,592 |
| | 432 | 369697,581 | 1562738,420 | | | 450 | 369872,353 | | 1562779,214 | | 472 | | 369757,602 | 1562923,588 | | 488 | 369739,145 | 1562870,112 |
| 9.18 | 402 | 369746,551 | 1562728,854 | 451 | 369836,380 | 1562761,707 | 471 | 369764,169 | 1562910,093 | 10.20 | 465 | 369786,048 | 1562865,134 | | | | | |
| | 401 | 369742,253 | 1562738,025 | 452 | 369842,946 | 1562748,215 | 469 | 369768,541 | 1562901,108 | | 466 | 369779,565 | 1562878,455 | | | | | |
| | 403 | 369733,544 | 1562755,921 | 448 | 369849,520 | 1562734,706 | 472 | 369757,602 | 1562923,588 | | 470 | 369775,109 | 1562887,613 | | | | | |
| | 432 | 369697,581 | 1562738,420 | 10.5 | 450 | 369872,353 | 1562779,214 | 10.12 | 474 | | 369782,637 | 1562963,574 | 488 | 369739,145 | 1562870,112 | | | |
| 433 | 369710,724 | 1562711,419 | 455 | | 369859,212 | 1562806,217 | 475 | | 369746,662 | 1562946,067 | 489 | 369750,083 | 1562847,632 | | | | | |
| 9.19 | 397 | 369758,507 | 1562703,981 | 454 | 369823,239 | 1562788,711 | 476 | 369753,229 | 1562932,572 | 10.21 | 464 | 369796,988 | 1562842,654 | | | | | |
| | 398 | 369753,046 | 1562715,342 | 453 | 369829,806 | 1562775,216 | 472 | 369757,602 | 1562923,588 | | 463 | 369790,420 | 1562856,149 | | | | | |
| | 402 | 369746,551 | 1562728,854 | 451 | 369836,380 | 1562761,707 | 10.13 | 474 | 369782,637 | | 1562963,574 | 465 | 369786,048 | 1562865,134 | | | | |
| | 433 | 369710,724 | 1562711,419 | 455 | 369859,212 | 1562806,217 | | 729 | 369765,747 | | 1562998,281 | 489 | 369750,083 | 1562847,632 | | | | |
| | 434 | 369713,659 | 1562702,125 | 10.6 | 456 | 369848,273 | 1562828,696 | 730 | 369737,010 | | 1562965,902 | 490 | 369761,022 | 1562825,152 | | | | |
| 435 | 369715,475 | 1562693,422 | 457 | | 369812,300 | 1562811,190 | 475 | 369746,662 | 1562946,067 | 459 | 369807,927 | 1562820,175 | | | | | | |
| 9.20 | 395 | 369765,483 | 1562671,669 | 458 | 369818,867 | 1562797,695 | 10.14 | 729 | 369765,747 | 1562998,281 | 10.22 | 460 | 369801,360 | 1562833,670 | | | | |
| | 396 | 369765,744 | 1562688,227 | 454 | 369823,239 | 1562788,711 | | 480 | 369758,317 | 1563013,549 | | 464 | 369796,988 | 1562842,654 | | | | |
| | 397 | 369758,507 | 1562703,981 | 10.7 | 456 | 369848,273 | 1562828,696 | 10.15 | 481 | 369748,147 | 1563015,142 | 490 | 369761,022 | 1562825,152 | | | | |
| | 719 | 369742,322 | 1562695,678 | | 461 | 369837,334 | 1562851,176 | | 482 | 369724,876 | 1562990,834 | 491 | 369771,961 | 1562802,672 | | | | |
| | 435 | 369715,475 | 1562693,422 | | 460 | 369801,360 | 1562833,670 | 730 | 369737,010 | 1562965,902 | 458 | 369818,867 | 1562797,695 | | | | | |
| | 436 | 369716,731 | 1562683,882 | | 459 | 369807,927 | 1562820,175 | 10.16 | 730 | 369737,010 | 1562965,902 | 457 | 369812,300 | 1562811,190 | | | | |
| 437 | 369726,115 | 1562674,442 | 457 | 369812,300 | 1562811,190 | 482 | 369724,876 | | 1562990,834 | 459 | 369807,927 | 1562820,175 | | | | | | |
| 10.1 | 441 | 369920,140 | 1562671,423 | 10.8 | 461 | 369837,334 | 1562851,176 | 10.17 | 483 | 369701,618 | 1562966,540 | 10.23 | 491 | 369771,961 | 1562802,672 | | | |
| | 442 | 369916,261 | 1562687,690 | | 462 | 369826,394 | 1562873,656 | | 484 | 369699,330 | 1562951,935 | | 492 | 369782,899 | 1562780,192 | | | |
| | 443 | 369911,748 | 1562698,261 | | 463 | 369790,420 | 1562856,149 | 731 | 369708,284 | 1562933,536 | 453 | 369829,806 | 1562775,216 | | | | | |
| | 438 | 369875,145 | 1562680,520 | | 464 | 369796,988 | 1562842,654 | 10.18 | 476 | 369753,229 | 1562932,572 | 454 | 369823,239 | 1562788,711 | | | | |
| | 439 | 369874,861 | 1562663,964 | 460 | 369801,360 | 1562833,670 | 475 | | 369746,662 | 1562946,067 | 458 | 369818,867 | 1562797,695 | | | | | |
| | 440 | 369910,137 | 1562661,479 | 10.9 | 462 | 369826,394 | 1562873,656 | 730 | 369737,010 | 1562965,902 | 492 | 369782,899 | 1562780,192 | | | | | |
| 443 | 369911,748 | 1562698,261 | 467 | | 369815,455 | 1562896,135 | 731 | 369708,284 | 1562933,536 | 493 | 369793,838 | 1562757,712 | | | | | | |
| 10.2 | 444 | 369898,621 | 1562725,236 | 466 | 369779,565 | 1562878,455 | 10.19 | 486 | 369717,268 | 1562915,072 | 10.24 | 452 | 369842,946 | 1562748,215 | | | | |
| | 445 | 369862,448 | 1562707,633 | 465 | 369786,048 | 1562865,134 | | 471 | 369764,169 | 1562910,093 | | 451 | 369836,380 | 1562761,707 | | | | |
| | 446 | 369867,908 | 1562696,275 | 463 | 369790,420 | 1562856,149 | 472 | 369757,602 | 1562923,588 | 453 | | 369829,806 | 1562775,216 | | | | | |
| | 438 | 369875,145 | 1562680,520 | 467 | 369815,455 | 1562896,135 | 476 | 369753,229 | 1562932,572 | 493 | | 369793,838 | 1562757,712 | | | | | |
| 10.3 | 444 | 369898,621 | 1562725,236 | 10.10 | 468 | 369804,516 | 1562918,615 | 486 | 369717,268 | 1562915,072 | 10.25 | 494 | 369806,986 | 1562730,713 | | | | |
| | 449 | 369885,494 | 1562752,212 | | 469 | 369768,541 | 1562901,108 | 487 | 369728,206 | 1562892,592 | | 447 | 369855,953 | 1562721,145 | | | | |
| | 448 | 369849,520 | 1562734,706 | | 470 | 369775,109 | 1562887,613 | 470 | 369775,109 | 1562887,613 | | 448 | 369849,520 | 1562734,706 | | | | |

| | | | | | | | | | | | | | | | | |
|-------|------------|-------------|-------------|-------------|------------|-------------|-------------|-------------|-------------|-------------|-------------|-------------|-------------|-------------|-------------|-------------|
| | 452 | 369842,946 | 1562748,215 | | 513 | 369797,782 | 1563275,273 | 11.14 | 530 | 369710,262 | 1563455,107 | | 549 | 369690,279 | 1563279,055 | |
| | 494 | 369806,986 | 1562730,713 | | 512 | 369761,801 | 1563257,764 | | 531 | 369699,322 | 1563477,586 | | 552 | 369709,027 | 1563240,499 | |
| | 495 | 369816,122 | 1562711,940 | | 511 | 369772,740 | 1563235,284 | | 532 | 369663,350 | 1563460,082 | | 12.5 | 554 | 369757,231 | 1563232,864 |
| | 496 | 369819,403 | 1562703,362 | | 11.6 | 513 | 369797,782 | | 1563275,273 | 529 | 369674,289 | | | 1563437,602 | 551 | 369745,009 |
| 10.26 | 446 | 369867,908 | 1562696,275 | 514 | | 369790,060 | 1563291,140 | 11.15 | 531 | 369699,322 | 1563477,586 | 552 | 369709,027 | 1563240,499 | | |
| | 445 | 369862,448 | 1562707,633 | 515 | | 369786,842 | 1563297,752 | | 534 | 369688,382 | 1563500,065 | 553 | 369721,240 | 1563215,395 | | |
| | 447 | 369855,953 | 1562721,145 | 516 | | 369750,862 | 1563280,244 | | 522 | 369754,022 | 1563365,190 | 12.6 | 555 | 369769,447 | 1563207,762 | |
| | 496 | 369819,403 | 1562703,362 | 512 | 369761,801 | 1563257,764 | 532 | | 369663,350 | 1563460,082 | 554 | | 369757,231 | 1563232,864 | | |
| | 497 | 369824,205 | 1562690,809 | 11.7 | 515 | 369786,842 | 1563297,752 | 11.16 | 534 | 369688,382 | 1563500,065 | 553 | 369721,240 | 1563215,395 | | |
| 498 | 369824,691 | 1562685,951 | 518 | | 369775,902 | 1563320,231 | 535 | | 369677,442 | 1563522,544 | 12.7 | 446 | 369867,908 | 1562696,275 | | |
| 720 | 369851,723 | 1562687,972 | 517 | | 369739,923 | 1563302,724 | 536 | | 369641,472 | 1563505,041 | | 558 | 369781,665 | 1563182,661 | | |
| 10.27 | 439 | 369874,861 | 1562663,964 | 516 | 369750,862 | 1563280,244 | 11.17 | 533 | 369652,411 | 1563482,561 | 12.8 | 555 | 369769,447 | 1563207,762 | | |
| | 438 | 369875,145 | 1562680,520 | 11.8 | 518 | 369775,902 | | 1563320,231 | 535 | 369677,442 | | 1563522,544 | 556 | 369733,462 | 1563190,296 | |
| | 446 | 369867,908 | 1562696,275 | | 519 | 369764,962 | | 1563342,711 | 540 | 369665,338 | | 1563547,518 | 557 | 369745,680 | 1563165,195 | |
| | 720 | 369851,723 | 1562687,972 | | 520 | 369728,984 | | 1563325,203 | 539 | 369633,833 | 1563532,186 | 12.9 | 559 | 369793,880 | 1563157,559 | |
| | 498 | 369824,691 | 1562685,951 | 517 | 369739,923 | 1563302,724 | | 538 | 369636,071 | 1563527,588 | 558 | | 369781,665 | 1563182,661 | | |
| | 499 | 369825,993 | 1562676,873 | 11.9 | 519 | 369764,962 | | 1563342,711 | 537 | 369631,576 | 1563525,400 | | 557 | 369745,680 | 1563165,195 | |
| 500 | 369835,678 | 1562666,724 | 522 | | 369754,022 | 1563365,190 | 536 | 369641,472 | 1563505,041 | 560 | 369757,894 | 1563140,092 | | | | |
| 11.1 | 501 | 369857,988 | 1563151,564 | 11.10 | 521 | 369718,045 | 1563347,683 | 11.18 | 540 | 369665,338 | 1563547,518 | 12.10 | 563 | 369806,103 | 1563132,458 | |
| | 505 | 369848,106 | 1563171,869 | | 520 | 369728,984 | 1563325,203 | | 541 | 369651,650 | 1563575,540 | | 559 | 369793,880 | 1563157,559 | |
| | 504 | 369812,121 | 1563154,357 | 11.11 | 522 | 369754,022 | 1563365,190 | | 542 | 369624,956 | 1563550,427 | | 560 | 369757,894 | 1563140,092 | |
| | 503 | 369824,536 | 1563128,843 | | 523 | 369743,082 | 1563387,669 | | 539 | 369633,833 | 1563532,186 | | 561 | 369769,255 | 1563116,764 | |
| 502 | 369834,710 | 1563127,250 | 11.12 | 524 | 369707,106 | 1563370,163 | 12.1 | 546 | 369699,991 | 1563350,509 | 562 | | 369770,136 | 1563114,955 | | |
| 11.2 | 505 | 369848,106 | | 1563171,869 | 521 | 369718,045 | | 1563347,683 | 543 | 369686,864 | 1563377,485 | | 12.11 | 564 | 369813,482 | 1563117,296 |
| | 506 | 369834,978 | | 1563198,844 | 11.13 | 523 | | 369743,082 | 1563387,669 | 544 | 369650,897 | 1563359,982 | | 563 | 369806,103 | 1563132,458 |
| | 507 | 369798,994 | 1563181,333 | 526 | | 369732,142 | 1563410,148 | 545 | 369664,024 | 1563333,006 | 562 | 369770,136 | | 1563114,955 | | |
| 504 | 369812,121 | 1563154,357 | 11.14 | 525 | 369696,167 | 1563392,643 | 12.2 | 547 | 369713,119 | 1563323,534 | 567 | 369783,477 | 1563087,541 | | | |
| 11.3 | 506 | 369834,978 | | 1563198,844 | 524 | 369707,106 | | 1563370,163 | 546 | 369699,991 | 1563350,509 | 566 | 369787,931 | 1563078,387 | | |
| | 509 | 369821,850 | | 1563225,819 | 11.15 | 526 | | 369732,142 | 1563410,148 | 545 | 369664,024 | 1563333,006 | 565 | 369811,193 | 1563102,685 | |
| | 508 | 369785,867 | | 1563208,309 | | 527 | | 369721,202 | 1563432,628 | 548 | 369677,151 | 1563306,031 | 12.12 | 566 | 369787,931 | 1563078,387 |
| 507 | 369798,994 | 1563181,333 | 11.16 | 528 | 369685,228 | 1563415,122 | 12.3 | 550 | 369726,246 | 1563296,558 | 567 | 369783,477 | | 1563087,541 | | |
| 11.4 | 509 | 369821,850 | | 1563225,819 | 525 | 369696,167 | | 1563392,643 | 547 | 369713,119 | 1563323,534 | 568 | 369774,303 | 1563078,613 | | |
| | 510 | 369808,722 | | 1563252,794 | 527 | 369721,202 | | 1563432,628 | 548 | 369677,151 | 1563306,031 | 569 | 369781,387 | 1563071,552 | | |
| | 511 | 369772,740 | | 1563235,284 | 11.17 | 530 | | 369710,262 | 1563455,107 | 549 | 369690,279 | 1563279,055 | 12.12 | 569 | 369781,387 | 1563071,552 |
| | 508 | 369785,867 | 1563208,309 | 529 | | 369674,289 | 1563437,602 | 12.4 | 551 | 369745,009 | 1563257,963 | 568 | | 369774,303 | 1563078,613 | |
| 11.5 | 510 | 369808,722 | 1563252,794 | 528 | 369685,228 | 1563415,122 | 550 | | 369726,246 | 1563296,558 | 571 | 369765,961 | 1563069,900 | | | |

| | | | | | | | | | | | | | | | |
|-------|-----|------------|-------------|-------|------|------------|-------------|-------------|------------|-------------|-------------|------------|-------------|-------------|-------------|
| 12.13 | 570 | 369773,184 | 1563062,984 | 12.21 | 549 | 369690,279 | 1563279,055 | 13.6 | 595 | 369602,764 | 1563458,892 | 14.2 | 618 | 369743,437 | 1563044,127 |
| | 570 | 369773,184 | 1563062,984 | | 582 | 369654,310 | 1563261,550 | | 597 | 369625,604 | 1563503,370 | | 617 | 369739,676 | 1563051,854 |
| | 571 | 369765,961 | 1563069,900 | | 581 | 369673,044 | 1563223,034 | | 603 | 369618,079 | 1563518,833 | | 616 | 369703,709 | 1563034,351 |
| | 572 | 369759,446 | 1563075,847 | 12.22 | 549 | 369690,279 | 1563279,055 | | 602 | 369613,592 | 1563516,649 | | 615 | 369706,909 | 1563027,814 |
| | 573 | 369747,498 | 1563070,060 | | 548 | 369677,151 | 1563306,031 | | 601 | 369605,885 | 1563532,485 | | 614 | 369717,884 | 1563005,222 |
| | 574 | 369754,497 | 1563055,680 | | 583 | 369641,180 | 1563288,530 | | 600 | 369579,178 | 1563507,359 | 14.3 | 617 | 369739,676 | 1563051,854 |
| | 575 | 369764,666 | 1563054,087 | | 582 | 369654,310 | 1563261,550 | | 598 | 369589,636 | 1563485,867 | | 620 | 369727,882 | 1563076,091 |
| 12.14 | 567 | 369783,477 | 1563087,541 | 12.23 | 548 | 369677,151 | 1563306,031 | 599 | 369595,106 | 1563474,627 | 621 | | 369691,797 | 1563058,912 | |
| | 562 | 369770,136 | 1563114,955 | | 545 | 369664,024 | 1563333,006 | 598 | 369589,636 | 1563485,867 | 616 | 369703,709 | 1563034,351 | | |
| | 561 | 369769,255 | 1563116,764 | | 13.1 | 584 | 369628,060 | 1563315,500 | 600 | 369579,178 | 1563507,359 | 14.4 | 615 | 369706,909 | 1563027,814 |
| | 576 | 369734,130 | 1563097,527 | 583 | | 369641,180 | 1563288,530 | 604 | 369552,477 | 1563482,239 | 616 | | 369703,709 | 1563034,351 | |
| | 573 | 369747,498 | 1563070,060 | 12.23 | | 545 | 369664,024 | 1563333,006 | 605 | 369563,635 | 1563459,310 | | 621 | 369691,797 | 1563058,912 |
| | 572 | 369759,446 | 1563075,847 | | | 544 | 369650,897 | 1563359,982 | 594 | 369609,874 | 1563444,280 | 723 | 369655,174 | 1563042,674 | |
| | 571 | 369765,961 | 1563069,900 | | 585 | 369614,930 | 1563342,479 | 595 | 369602,764 | 1563458,892 | 611 | 369670,927 | 1563010,303 | | |
| 12.15 | 568 | 369774,303 | 1563078,613 | 13.2 | 584 | 369628,060 | 1563315,500 | 599 | 369595,106 | 1563474,627 | 14.5 | 620 | 369727,882 | 1563076,091 | |
| | 561 | 369769,255 | 1563116,764 | | 587 | 369732,795 | 1563283,066 | 605 | 369563,635 | 1563459,310 | | 625 | 369713,339 | 1563105,975 | |
| | 560 | 369757,894 | 1563140,092 | | 588 | 369671,549 | 1563408,956 | 606 | 369559,080 | 1563457,123 | | 624 | 369677,786 | 1563088,934 | |
| | 577 | 369721,916 | 1563122,630 | | 589 | 369635,582 | 1563391,453 | 607 | 369573,907 | 1563426,777 | | 621 | 369691,797 | 1563058,912 | |
| 12.16 | 576 | 369734,130 | 1563097,527 | 13.3 | 586 | 369696,830 | 1563265,557 | 13.8 | 590 | 369624,642 | 1563413,933 | 14.6 | 625 | 369713,339 | 1563105,975 |
| | 560 | 369757,894 | 1563140,092 | | 588 | 369671,549 | 1563408,956 | | 593 | 369613,703 | 1563436,412 | | 626 | 369701,150 | 1563131,042 |
| | 557 | 369745,680 | 1563165,195 | | 591 | 369660,610 | 1563431,436 | | 594 | 369609,874 | 1563444,280 | | 627 | 369640,116 | 1563100,494 |
| | 578 | 369709,694 | 1563147,729 | | 590 | 369624,642 | 1563413,933 | | 607 | 369573,907 | 1563426,777 | | 623 | 369642,240 | 1563072,027 |
| 12.17 | 577 | 369721,916 | 1563122,630 | 13.4 | 589 | 369635,582 | 1563391,453 | 13.9 | 608 | 369588,675 | 1563396,430 | 14.7 | 624 | 369677,786 | 1563088,934 |
| | 557 | 369745,680 | 1563165,195 | | 591 | 369660,610 | 1563431,436 | | 589 | 369635,582 | 1563391,453 | | 626 | 369701,150 | 1563131,042 |
| | 556 | 369733,462 | 1563190,296 | | 592 | 369649,670 | 1563453,915 | | 590 | 369624,642 | 1563413,933 | | 629 | 369690,129 | 1563153,728 |
| | 579 | 369697,477 | 1563172,830 | | 593 | 369613,703 | 1563436,412 | | 608 | 369588,675 | 1563396,430 | | 628 | 369638,035 | 1563128,396 |
| 12.18 | 578 | 369709,694 | 1563147,729 | 13.5 | 590 | 369624,642 | 1563413,933 | 13.10 | 609 | 369599,615 | 1563373,950 | 14.8 | 627 | 369640,116 | 1563100,494 |
| | 556 | 369733,462 | 1563190,296 | | 592 | 369649,670 | 1563453,915 | | 586 | 369696,830 | 1563265,557 | | 629 | 369690,129 | 1563153,728 |
| | 553 | 369721,240 | 1563215,395 | | 596 | 369638,731 | 1563476,395 | | 589 | 369635,582 | 1563391,453 | | 630 | 369678,864 | 1563176,805 |
| | 580 | 369685,262 | 1563197,933 | | 595 | 369602,764 | 1563458,892 | | 609 | 369599,615 | 1563373,950 | | 631 | 369635,959 | 1563156,217 |
| 12.19 | 579 | 369697,477 | 1563172,830 | 13.11 | 594 | 369609,874 | 1563444,280 | 14.1 | 610 | 369660,866 | 1563248,048 | 14.9 | 628 | 369638,035 | 1563128,396 |
| | 553 | 369721,240 | 1563215,395 | | 593 | 369613,703 | 1563436,412 | | 614 | 369717,884 | 1563005,222 | | 630 | 369678,864 | 1563176,805 |
| | 552 | 369709,027 | 1563240,499 | | 596 | 369638,731 | 1563476,395 | | 615 | 369706,909 | 1563027,814 | | 633 | 369666,036 | 1563203,179 |
| | 581 | 369673,044 | 1563223,034 | | 597 | 369625,604 | 1563503,370 | | 611 | 369670,927 | 1563010,303 | | 632 | 369633,630 | 1563187,440 |
| 12.20 | 580 | 369685,262 | 1563197,933 | 13.5 | 598 | 369589,636 | 1563485,867 | 14.10 | 612 | 369684,450 | 1562982,514 | 14.10 | 631 | 369635,959 | 1563156,217 |
| | 552 | 369709,027 | 1563240,499 | | 599 | 369595,106 | 1563474,627 | | 613 | 369694,620 | 1562980,921 | | 633 | 369666,036 | 1563203,179 |

| | | | | | | | | | | | | | | | |
|-------|-----|------------|-------------|------|-----|------------|-------------|------|-----|------------|-------------|-------|-----|------------|-------------|
| | 634 | 369647,408 | 1563241,495 | | 622 | 369644,262 | 1563065,097 | | 680 | 369520,268 | 1562839,982 | 16.7 | 703 | 369412,870 | 1562857,988 |
| | 635 | 369630,221 | 1563233,128 | | 723 | 369655,174 | 1563042,674 | | 683 | 369561,151 | 1562841,510 | | 704 | 369389,980 | 1562876,711 |
| | 632 | 369633,630 | 1563187,440 | | 663 | 369601,000 | 1562883,133 | | 679 | 369547,080 | 1562862,174 | | 705 | 369368,930 | 1562852,876 |
| 14.11 | 634 | 369647,408 | 1563241,495 | 15.1 | 664 | 369603,264 | 1562897,589 | 15.9 | 680 | 369520,268 | 1562839,982 | 16.8 | 706 | 369380,780 | 1562843,180 |
| | 636 | 369620,818 | 1563296,100 | | 665 | 369589,059 | 1562926,721 | | 681 | 369531,396 | 1562822,552 | | 702 | 369392,285 | 1562833,773 |
| | 637 | 369598,630 | 1563285,302 | | 666 | 369558,837 | 1562904,330 | | 682 | 369541,489 | 1562820,972 | | 710 | 369402,885 | 1562891,990 |
| 14.12 | 635 | 369630,221 | 1563233,128 | 15.2 | 662 | 369585,643 | 1562867,092 | 16.1 | 685 | 369482,835 | 1562759,707 | 16.9 | 709 | 369391,439 | 1562910,038 |
| | 636 | 369620,818 | 1563296,100 | | 665 | 369589,059 | 1562926,721 | | 686 | 369496,096 | 1562773,666 | | 708 | 369331,160 | 1562883,770 |
| | 639 | 369604,820 | 1563328,974 | | 669 | 369578,666 | 1562948,036 | | 687 | 369458,660 | 1562811,296 | | 707 | 369363,620 | 1562857,220 |
| 14.13 | 638 | 369577,515 | 1563315,686 | 15.3 | 668 | 369531,833 | 1562919,104 | 16.2 | 684 | 369441,981 | 1562793,124 | 16.10 | 705 | 369368,930 | 1562852,876 |
| | 637 | 369598,630 | 1563285,302 | | 667 | 369546,046 | 1562894,745 | | 686 | 369496,096 | 1562773,666 | | 704 | 369389,980 | 1562876,711 |
| | 639 | 369604,820 | 1563328,974 | | 666 | 369558,837 | 1562904,330 | | 690 | 369511,508 | 1562789,731 | | 713 | 369444,789 | 1562884,388 |
| 14.14 | 640 | 369591,385 | 1563356,580 | 15.4 | 669 | 369578,666 | 1562948,036 | 16.3 | 687 | 369458,660 | 1562811,296 | 16.11 | 714 | 369420,299 | 1562922,615 |
| | 642 | 369539,925 | 1563369,777 | | 670 | 369569,902 | 1562966,010 | | 688 | 369474,937 | 1562829,030 | | 709 | 369391,439 | 1562910,038 |
| | 638 | 369577,515 | 1563315,686 | | 671 | 369519,731 | 1562939,846 | | 687 | 369458,660 | 1562811,296 | | 710 | 369402,885 | 1562891,990 |
| 14.15 | 640 | 369591,385 | 1563356,580 | 15.5 | 668 | 369531,833 | 1562919,104 | 16.4 | 693 | 369509,901 | 1562828,339 | 16.12 | 711 | 369422,184 | 1562876,215 |
| | 643 | 369576,340 | 1563387,498 | | 670 | 369569,902 | 1562966,010 | | 694 | 369495,672 | 1562850,619 | | 712 | 369432,402 | 1562876,215 |
| | 642 | 369539,925 | 1563369,777 | | 673 | 369561,136 | 1562983,989 | | 688 | 369474,937 | 1562829,030 | | 716 | 369463,462 | 1562901,461 |
| 14.16 | 641 | 369559,784 | 1563341,202 | 15.6 | 672 | 369507,589 | 1562960,655 | 16.5 | 689 | 369491,762 | 1562810,939 | 16.13 | 715 | 369443,288 | 1562932,634 |
| | 643 | 369576,340 | 1563387,498 | | 671 | 369519,731 | 1562939,846 | | 694 | 369495,672 | 1562850,619 | | 714 | 369420,299 | 1562922,615 |
| | 644 | 369563,071 | 1563414,764 | | 671 | 369519,731 | 1562939,846 | | 695 | 369475,632 | 1562881,994 | | 713 | 369444,789 | 1562884,388 |
| 14.17 | 645 | 369522,413 | 1563394,978 | 15.7 | 672 | 369507,589 | 1562960,655 | 16.6 | 696 | 369470,368 | 1562883,220 | 16.14 | 717 | 369462,040 | 1562895,843 |
| | 642 | 369539,925 | 1563369,777 | | 674 | 369457,231 | 1562938,710 | | 697 | 369446,837 | 1562867,757 | | 692 | 369520,762 | 1562811,413 |
| | 644 | 369563,071 | 1563414,764 | | 675 | 369472,299 | 1562915,110 | | 698 | 369445,611 | 1562860,135 | | 693 | 369509,901 | 1562828,339 |
| 14.18 | 647 | 369551,061 | 1563439,445 | 15.8 | 668 | 369531,833 | 1562919,104 | 16.7 | 699 | 369449,714 | 1562853,678 | 16.15 | 689 | 369491,762 | 1562810,939 |
| | 646 | 369506,560 | 1563417,789 | | 671 | 369519,731 | 1562939,846 | | 688 | 369474,937 | 1562829,030 | | 690 | 369511,508 | 1562789,731 |
| | 645 | 369522,413 | 1563394,978 | | 675 | 369472,299 | 1562915,110 | | 688 | 369474,937 | 1562829,030 | | 691 | 369518,497 | 1562796,957 |
| 14.19 | 647 | 369551,061 | 1563439,445 | 15.9 | 676 | 369487,367 | 1562891,510 | 16.8 | 699 | 369449,714 | 1562853,678 | 16.16 | 654 | 369671,103 | 1562956,357 |
| | 648 | 369545,653 | 1563450,559 | | 667 | 369546,046 | 1562894,745 | | 700 | 369436,920 | 1562838,316 | | 653 | 369673,390 | 1562970,962 |
| | 649 | 369541,156 | 1563448,371 | | 668 | 369531,833 | 1562919,104 | | 701 | 369416,802 | 1562813,719 | | 652 | 369637,039 | 1563045,661 |
| 14.20 | 650 | 369533,406 | 1563464,298 | 16.0 | 676 | 369487,367 | 1562891,510 | 16.9 | 684 | 369441,981 | 1562793,124 | 16.17 | 659 | 369584,070 | 1562993,900 |
| | 652 | 369637,039 | 1563045,661 | | 677 | 369505,751 | 1562862,717 | | 687 | 369458,660 | 1562811,296 | | 658 | 369575,148 | 1562990,015 |
| | 646 | 369506,560 | 1563417,789 | | 678 | 369532,326 | 1562883,840 | | 700 | 369436,920 | 1562838,316 | | 657 | 369609,389 | 1562919,636 |
| 14.21 | 621 | 369691,797 | 1563058,912 | 16.1 | 679 | 369547,080 | 1562862,174 | 17.0 | 703 | 369412,870 | 1562857,988 | 17.1 | 656 | 369621,965 | 1562920,878 |
| | 624 | 369677,786 | 1563088,934 | | 678 | 369532,326 | 1562883,840 | | 702 | 369392,285 | 1562833,773 | | 655 | 369631,871 | 1562915,378 |
| | 623 | 369642,240 | 1563072,027 | | 677 | 369505,751 | 1562862,717 | | 701 | 369416,802 | 1562813,719 | | 655 | 369631,871 | 1562915,378 |

| | | | | | | | | | | | | | | | |
|------|------------|-------------|-------------|------------|-------------|------------|-------------|-------------|-----|------------|-------------|--|-----|------------|-------------|
| 17.3 | 656 | 369621,965 | 1562920,878 | | 29 | 369838,823 | 1562431,999 | | 92 | 369944,779 | 1562881,757 | | 601 | 369605,885 | 1563532,485 |
| | 743 | 369631,866 | 1562915,383 | | 28 | 369842,408 | 1562427,591 | | 95 | 369933,840 | 1562904,237 | | 602 | 369613,592 | 1563516,649 |
| | 660 | 369624,171 | 1562907,816 | | 27 | 369841,693 | 1562420,402 | | 98 | 369947,935 | 1562966,702 | | 603 | 369618,079 | 1563518,833 |
| | 743 | 369631,866 | 1562915,383 | | 26 | 369836,205 | 1562420,972 | | 99 | 369911,961 | 1562949,195 | | 597 | 369625,604 | 1563503,370 |
| | 656 | 369621,965 | 1562920,878 | | 25 | 369833,851 | 1562398,089 | | 100 | 369901,021 | 1562971,675 | | 596 | 369638,731 | 1563476,395 |
| | 657 | 369609,389 | 1562919,636 | | 24 | 369845,290 | 1562396,912 | | 103 | 369890,082 | 1562994,154 | | 592 | 369649,670 | 1563453,915 |
| | 661 | 369614,081 | 1562909,396 | | 34 | 369856,730 | 1562395,735 | | 104 | 369879,142 | 1563016,634 | | 591 | 369660,610 | 1563431,436 |
| 18 | 41 | 369954,120 | 1562420,136 | 19 | 35 | 369859,084 | 1562418,614 | | 107 | 369868,202 | 1563039,113 | | 588 | 369671,549 | 1563408,956 |
| | 42 | 369966,973 | 1562438,871 | | 36 | 369853,606 | 1562419,178 | | 108 | 369857,263 | 1563061,593 | | 587 | 369732,795 | 1563283,066 |
| | 43 | 369931,675 | 1562442,654 | | 37 | 369854,345 | 1562426,362 | | 112 | 369893,238 | 1563079,099 | | 543 | 369686,864 | 1563377,485 |
| | 44 | 369932,218 | 1562455,452 | | 38 | 369858,754 | 1562429,948 | | 113 | 369839,420 | 1563098,257 | | 546 | 369699,991 | 1563350,509 |
| | 121 | 369909,978 | 1562449,304 | | 39 | 369906,437 | 1562425,042 | | 114 | 369841,709 | 1563112,869 | | 547 | 369713,119 | 1563323,534 |
| | 120 | 369907,113 | 1562445,010 | | 44 | 369932,218 | 1562455,452 | | 115 | 369864,977 | 1563137,173 | | 550 | 369726,246 | 1563296,558 |
| | 119 | 369861,982 | 1562449,685 | | 45 | 369944,674 | 1562473,908 | | 501 | 369857,988 | 1563151,564 | | 551 | 369745,009 | 1563257,963 |
| | 154 | 369824,514 | 1562453,544 | | 48 | 369959,269 | 1562495,540 | | 502 | 369834,710 | 1563127,250 | | 554 | 369757,231 | 1563232,864 |
| | 153 | 369825,064 | 1562466,489 | | 49 | 369973,798 | 1562517,074 | | 503 | 369824,536 | 1563128,843 | | 555 | 369769,447 | 1563207,762 |
| | 236 | 369802,820 | 1562460,335 | | 52 | 369988,245 | 1562538,486 | | 504 | 369812,121 | 1563154,357 | | 558 | 369781,665 | 1563182,661 |
| | 235 | 369800,090 | 1562456,059 | | 53 | 370002,618 | 1562559,788 | | 507 | 369798,994 | 1563181,333 | | 559 | 369793,880 | 1563157,559 |
| | 234 | 369754,827 | 1562460,721 | | 56 | 370016,919 | 1562580,985 | | 508 | 369785,867 | 1563208,309 | | 563 | 369806,103 | 1563132,458 |
| | 270 | 369717,360 | 1562464,581 | | 57 | 370031,148 | 1562602,073 | | 511 | 369772,740 | 1563235,284 | | 564 | 369813,482 | 1563117,296 |
| | 269 | 369717,909 | 1562477,520 | | 63 | 370038,787 | 1562616,880 | | 512 | 369761,801 | 1563257,764 | | 565 | 369811,193 | 1563102,685 |
| | 275 | 369695,644 | 1562471,340 | | 62 | 370040,236 | 1562622,128 | | 516 | 369750,862 | 1563280,244 | | 210 | 369818,191 | 1563088,304 |
| | 274 | 369692,820 | 1562467,108 | | 64 | 370044,598 | 1562640,642 | | 517 | 369739,923 | 1563302,724 | | 209 | 369828,365 | 1563086,711 |
| | 273 | 369647,673 | 1562471,758 | | 71 | 370045,379 | 1562651,732 | | 520 | 369728,984 | 1563325,203 | | 206 | 369823,276 | 1563005,738 |
| | 316 | 369610,205 | 1562475,617 | | 70 | 370044,743 | 1562658,077 | | 521 | 369718,045 | 1563347,683 | | 203 | 369852,683 | 1563036,739 |
| | 315 | 369610,754 | 1562488,557 | | 72 | 370043,008 | 1562675,396 | | 524 | 369707,106 | 1563370,163 | | 202 | 369863,623 | 1563014,260 |
| | 320 | 369588,503 | 1562482,396 | | 73 | 370041,708 | 1562678,796 | | 525 | 369696,167 | 1563392,643 | | 197 | 369874,562 | 1562991,780 |
| | 319 | 369585,821 | 1562478,129 | | 77 | 370034,925 | 1562696,527 | | 528 | 369685,228 | 1563415,122 | | 196 | 369885,502 | 1562969,301 |
| | 318 | 369560,476 | 1562480,740 | | 76 | 370032,287 | 1562701,917 | | 529 | 369674,289 | 1563437,602 | | 191 | 369896,441 | 1562946,821 |
| | 2 | 369555,042 | 1562461,196 | | 79 | 370021,350 | 1562724,398 | | 532 | 369663,350 | 1563460,082 | | 190 | 369907,380 | 1562924,342 |
| | 3 | 369653,579 | 1562451,058 | | 80 | 370010,413 | 1562746,878 | | 533 | 369652,411 | 1563482,561 | | 185 | 369918,320 | 1562901,862 |
| | 8 | 369682,597 | 1562448,072 | | 83 | 369999,476 | 1562769,359 | | 536 | 369641,472 | 1563505,041 | | 184 | 369929,259 | 1562879,382 |
| | 9 | 369709,643 | 1562445,290 | | 84 | 369988,537 | 1562791,839 | | 537 | 369631,576 | 1563525,400 | | 179 | 369940,198 | 1562856,903 |
| | 13 | 369734,264 | 1562442,756 | | 87 | 369977,598 | 1562814,318 | | 538 | 369636,071 | 1563527,588 | | 178 | 369951,138 | 1562834,423 |
| | 14 | 369757,325 | 1562440,384 | | 88 | 369966,658 | 1562836,798 | | 539 | 369633,833 | 1563532,186 | | 173 | 369962,077 | 1562811,944 |
| 17 | 369778,804 | 1562438,174 | 91 | 369955,719 | 1562859,277 | 542 | 369624,956 | 1563550,427 | 172 | 369973,017 | 1562789,464 | | | | |
| 18 | 369806,320 | 1562435,343 | | | | | | | | | | | | | |

| | | | | | | | | | | | | |
|-----|------------|-------------|-------------|------------|-------------|-------------|------------|-------------|-------------|------------|-------------|-------------|
| 20 | 167 | 369983,956 | 1562766,985 | 228 | 369929,528 | 1562696,004 | 610 | 369660,866 | 1563248,048 | 455 | 369859,212 | 1562806,217 |
| | 166 | 369994,895 | 1562744,505 | 227 | 369918,585 | 1562718,482 | 609 | 369599,615 | 1563373,950 | 450 | 369872,353 | 1562779,214 |
| | 161 | 370008,023 | 1562717,530 | 226 | 369907,642 | 1562740,960 | 608 | 369588,675 | 1563396,430 | 449 | 369885,494 | 1562752,212 |
| | 160 | 370021,150 | 1562690,554 | 225 | 369896,703 | 1562763,439 | 607 | 369573,907 | 1563426,777 | 444 | 369898,621 | 1562725,236 |
| | 159 | 370028,282 | 1562671,908 | 224 | 369885,764 | 1562785,919 | 606 | 369559,080 | 1563457,123 | 443 | 369911,748 | 1562698,261 |
| | 158 | 370029,143 | 1562663,323 | 223 | 369874,825 | 1562808,399 | 605 | 369563,635 | 1563459,310 | 442 | 369916,261 | 1562687,690 |
| | 157 | 370019,536 | 1562653,773 | 222 | 369863,886 | 1562830,879 | 604 | 369552,477 | 1563482,239 | 441 | 369920,140 | 1562671,423 |
| | 141 | 370018,424 | 1562638,814 | 221 | 369852,948 | 1562853,359 | 650 | 369533,406 | 1563464,298 | 440 | 369910,137 | 1562661,479 |
| | 140 | 370026,352 | 1562628,201 | 220 | 369842,009 | 1562875,839 | 649 | 369541,156 | 1563448,371 | 256 | 369909,025 | 1562646,521 |
| | 139 | 370024,811 | 1562622,621 | 219 | 369831,070 | 1562898,318 | 648 | 369545,653 | 1563450,559 | 255 | 369917,061 | 1562635,762 |
| | 138 | 370014,598 | 1562604,364 | 218 | 369820,131 | 1562920,798 | 647 | 369551,061 | 1563439,445 | 254 | 369912,453 | 1562624,229 |
| | 133 | 369997,395 | 1562578,866 | 217 | 369809,193 | 1562943,278 | 644 | 369563,071 | 1563414,764 | 253 | 369902,949 | 1562608,740 |
| | 132 | 369980,191 | 1562553,368 | 216 | 369798,254 | 1562965,758 | 643 | 369576,340 | 1563387,498 | 248 | 369886,170 | 1562583,871 |
| | 127 | 369962,987 | 1562527,870 | 215 | 369787,315 | 1562988,238 | 640 | 369591,385 | 1563356,580 | 247 | 369869,391 | 1562559,002 |
| | 126 | 369945,784 | 1562502,372 | 214 | 369769,377 | 1563025,101 | 639 | 369604,820 | 1563328,974 | 242 | 369852,612 | 1562534,133 |
| | 123 | 369931,801 | 1562481,648 | 213 | 369769,377 | 1563025,101 | 636 | 369620,818 | 1563296,100 | 241 | 369838,629 | 1562513,409 |
| | 122 | 369917,819 | 1562460,924 | 212 | 369771,665 | 1563039,706 | 634 | 369647,408 | 1563241,495 | 238 | 369824,647 | 1562492,685 |
| | 121 | 369909,978 | 1562449,304 | 211 | 369794,923 | 1563064,000 | 633 | 369666,036 | 1563203,179 | 237 | 369810,664 | 1562471,961 |
| | 153 | 369825,064 | 1562466,489 | 210 | 369818,191 | 1563088,304 | 630 | 369678,864 | 1563176,805 | 236 | 369802,820 | 1562460,335 |
| | 152 | 369837,519 | 1562484,944 | 565 | 369811,193 | 1563102,685 | 629 | 369690,129 | 1563153,728 | 269 | 369717,909 | 1562477,520 |
| 151 | 369851,502 | 1562505,668 | 566 | 369787,931 | 1563078,387 | 626 | 369701,150 | 1563131,042 | 268 | 369730,364 | 1562495,981 | |
| 150 | 369865,484 | 1562526,393 | 569 | 369781,387 | 1563071,552 | 625 | 369713,339 | 1563105,975 | 267 | 369744,347 | 1562516,705 | |
| 149 | 369882,829 | 1562552,100 | 570 | 369773,184 | 1563062,984 | 620 | 369727,882 | 1563076,091 | 266 | 369758,330 | 1562537,429 | |
| 148 | 369900,174 | 1562577,808 | 575 | 369764,666 | 1563054,087 | 617 | 369739,676 | 1563051,854 | 265 | 369775,060 | 1562562,331 | |
| 147 | 369917,519 | 1562603,515 | 574 | 369754,497 | 1563055,680 | 618 | 369743,437 | 1563044,127 | 264 | 369791,790 | 1562587,233 | |
| 146 | 369924,834 | 1562614,356 | 573 | 369747,498 | 1563070,060 | 619 | 369741,149 | 1563029,522 | 263 | 369807,125 | 1562610,060 | |
| 145 | 369932,768 | 1562629,417 | 576 | 369734,130 | 1563097,527 | 481 | 369748,147 | 1563015,142 | 262 | 369808,380 | 1562612,230 | |
| 144 | 369934,908 | 1562637,165 | 577 | 369721,916 | 1563122,630 | 480 | 369758,317 | 1563013,549 | 21 | 261 | 369817,080 | 1562626,796 |
| 143 | 369943,942 | 1562644,061 | 578 | 369709,694 | 1563147,729 | 479 | 369753,229 | 1562932,572 | 260 | 369821,911 | 1562638,622 | |
| 142 | 369983,314 | 1562641,288 | 579 | 369697,477 | 1563172,830 | 474 | 369782,637 | 1562963,574 | 259 | 369823,385 | 1562643,446 | |
| 141 | 370018,424 | 1562638,814 | 580 | 369685,262 | 1563197,933 | 473 | 369793,576 | 1562941,094 | 258 | 369834,309 | 1562651,784 | |
| 157 | 370019,536 | 1562653,773 | 581 | 369673,044 | 1563223,034 | 468 | 369804,516 | 1562918,615 | 257 | 369875,506 | 1562648,882 | |
| 156 | 369984,263 | 1562656,256 | 582 | 369654,310 | 1563261,550 | 467 | 369815,455 | 1562896,135 | 256 | 369909,025 | 1562646,521 | |
| 231 | 369944,925 | 1562659,029 | 583 | 369641,180 | 1563288,530 | 462 | 369826,394 | 1562873,656 | 440 | 369910,137 | 1562661,479 | |
| 230 | 369937,330 | 1562666,669 | 584 | 369628,060 | 1563315,500 | 461 | 369837,334 | 1562851,176 | 439 | 369874,861 | 1562663,964 | |
| 229 | 369936,155 | 1562678,397 | 585 | 369614,930 | 1563342,479 | 456 | 369848,273 | 1562828,696 | 500 | 369835,678 | 1562666,724 | |


 



| | | | | | | | | | | | | | | |
|-----|------------|-------------|-----|------------|-------------|-------------|------------|-------------|------------|-------------|-------------|-----|------------|-------------|
| 499 | 369825,993 | 1562676,873 | | 410 | 369734,469 | 1562845,449 | | 301 | 369799,731 | 1562654,219 | | 363 | 369682,178 | 1562735,746 |
| 498 | 369824,691 | 1562685,951 | | 409 | 369745,408 | 1562822,970 | | 394 | 369800,548 | 1562669,199 | | 362 | 369693,183 | 1562713,176 |
| 497 | 369824,205 | 1562690,809 | | 406 | 369756,348 | 1562800,490 | | 395 | 369765,483 | 1562671,669 | | 361 | 369700,077 | 1562695,026 |
| 496 | 369819,403 | 1562703,362 | | 405 | 369767,287 | 1562778,011 | | 437 | 369726,115 | 1562674,442 | | 360 | 369701,041 | 1562686,549 |
| 495 | 369816,122 | 1562711,940 | | 400 | 369778,227 | 1562755,531 | | 436 | 369716,731 | 1562683,882 | | 359 | 369691,327 | 1562676,892 |
| 494 | 369806,986 | 1562730,713 | | 399 | 369789,219 | 1562732,942 | | 435 | 369715,475 | 1562693,422 | | 335 | 369690,215 | 1562661,934 |
| 493 | 369793,838 | 1562757,712 | | 391 | 369802,346 | 1562705,967 | | 434 | 369713,659 | 1562702,125 | | 336 | 369698,147 | 1562651,314 |
| 492 | 369782,899 | 1562780,192 | | 392 | 369807,694 | 1562691,987 | | 433 | 369710,724 | 1562711,419 | | 337 | 369696,608 | 1562645,740 |
| 491 | 369771,961 | 1562802,672 | | 393 | 369810,609 | 1562679,170 | | 432 | 369697,581 | 1562738,420 | | 338 | 369687,916 | 1562629,737 |
| 490 | 369761,022 | 1562825,152 | | 394 | 369800,548 | 1562669,199 | | 431 | 369684,439 | 1562765,422 | | 331 | 369684,583 | 1562624,813 |
| 489 | 369750,083 | 1562847,632 | | 301 | 369799,731 | 1562654,219 | | 430 | 369671,297 | 1562792,423 | | 330 | 369668,134 | 1562600,431 |
| 488 | 369739,145 | 1562870,112 | | 300 | 369807,577 | 1562643,716 | | 429 | 369658,155 | 1562819,424 | | 326 | 369651,686 | 1562576,048 |
| 487 | 369728,206 | 1562892,592 | | 299 | 369806,007 | 1562638,034 | | 428 | 369647,216 | 1562841,904 | | 325 | 369635,239 | 1562551,664 |
| 486 | 369717,268 | 1562915,072 | | 297 | 369803,613 | 1562633,534 | | 427 | 369636,276 | 1562864,383 | | 322 | 369621,176 | 1562530,821 |
| 485 | 369699,330 | 1562951,935 | | 298 | 369798,158 | 1562623,279 | | 426 | 369629,246 | 1562878,829 | | 321 | 369604,019 | 1562505,394 |
| 484 | 369699,330 | 1562951,935 | | 289 | 369781,747 | 1562598,956 | | 425 | 369631,516 | 1562893,317 | | 320 | 369588,503 | 1562482,396 |
| 483 | 369701,618 | 1562966,540 | | 288 | 369763,602 | 1562572,063 | | 424 | 369654,830 | 1562917,669 | | 359 | 369691,327 | 1562676,892 |
| 482 | 369724,876 | 1562990,834 | | 283 | 369745,457 | 1562545,170 | | 423 | 369678,101 | 1562941,976 | | 358 | 369655,341 | 1562679,758 |
| 481 | 369748,147 | 1563015,142 | | 282 | 369731,475 | 1562524,446 | | 654 | 369671,103 | 1562956,357 | | 390 | 369646,354 | 1562681,727 |
| 619 | 369741,149 | 1563029,522 | | 277 | 369717,492 | 1562503,722 | | 655 | 369631,871 | 1562915,378 | | 389 | 369632,051 | 1562687,180 |
| 614 | 369717,884 | 1563005,222 | | 276 | 369703,509 | 1562482,998 | | 660 | 369624,171 | 1562907,816 | | 388 | 369622,740 | 1562692,541 |
| 613 | 369694,620 | 1562980,921 | | 275 | 369695,644 | 1562471,340 | | 661 | 369614,081 | 1562909,396 | | 387 | 369614,372 | 1562699,061 |
| 612 | 369684,450 | 1562982,514 | 315 | 369610,754 | 1562488,557 | 657 | 369609,389 | 1562919,636 | 386 | 369609,137 | 1562703,884 | | | |
| 611 | 369670,927 | 1563010,303 | 314 | 369623,210 | 1562507,018 | 658 | 369575,148 | 1562990,015 | 385 | 369600,547 | 1562714,381 | | | |
| 723 | 369655,174 | 1563042,674 | 313 | 369641,387 | 1562533,959 | 673 | 369561,136 | 1562983,989 | 384 | 369597,616 | 1562718,964 | | | |
| 622 | 369644,262 | 1563065,097 | 312 | 369659,565 | 1562560,901 | 670 | 369569,902 | 1562966,010 | 383 | 369583,323 | 1562741,252 | | | |
| 623 | 369642,240 | 1563072,027 | 311 | 369677,742 | 1562587,842 | 669 | 369578,666 | 1562948,036 | 382 | 369548,223 | 1562796,208 | | | |
| 722 | 369643,720 | 1563052,190 | 310 | 369691,757 | 1562608,613 | 665 | 369589,059 | 1562926,721 | 381 | 369548,223 | 1562796,208 | | | |
| 652 | 369637,039 | 1563045,661 | 309 | 369698,716 | 1562618,928 | 664 | 369603,264 | 1562897,589 | 380 | 369548,223 | 1562796,208 | | | |
| 653 | 369673,390 | 1562970,962 | 308 | 369710,609 | 1562640,091 | 663 | 369601,000 | 1562883,133 | 379 | 369550,115 | 1562808,292 | | | |
| 654 | 369671,103 | 1562956,357 | 307 | 369712,182 | 1562645,440 | 377 | 369607,998 | 1562868,752 | 378 | 369584,678 | 1562844,394 | | | |
| 423 | 369678,101 | 1562941,976 | 306 | 369713,755 | 1562650,790 | 376 | 369618,096 | 1562867,171 | 377 | 369607,998 | 1562868,752 | | | |
| 422 | 369688,271 | 1562940,383 | 305 | 369725,133 | 1562659,474 | 371 | 369645,910 | 1562810,127 | 663 | 369601,000 | 1562883,133 | | | |
| 421 | 369683,183 | 1562859,407 | 304 | 369771,512 | 1562656,207 | 370 | 369645,910 | 1562810,127 | 662 | 369585,643 | 1562867,092 | | | |
| 416 | 369712,590 | 1562890,408 | 303 | 369781,487 | 1562655,504 | 367 | 369660,181 | 1562780,861 | 683 | 369561,151 | 1562841,510 | | | |
| 415 | 369723,530 | 1562867,929 | 302 | 369791,459 | 1562654,802 | 366 | 369671,174 | 1562758,314 | 682 | 369541,489 | 1562820,972 | | | |

| | | | | | | | | | | | | | | | | |
|-----|------------|-------------|-----|------------|-------------|-------------|------------|-------------|-------------|-------------|-------------|-------------|------------|-------------|-------------|-------------|
| 681 | 369531,396 | 1562822,552 | 24 | 344 | 369593,235 | 1562699,191 | 25 | 699 | 369449,714 | 1562853,678 | 27 | 723 | 369655,174 | 1563042,674 | | |
| 680 | 369520,268 | 1562839,982 | | 345 | 369602,104 | 1562689,780 | | 698 | 369445,611 | 1562860,135 | | 611 | 369670,927 | 1563010,303 | | |
| 677 | 369505,751 | 1562862,717 | | 340 | 369616,119 | 1562677,972 | | 697 | 369446,837 | 1562867,757 | | 612 | 369684,450 | 1562982,514 | | |
| 676 | 369487,367 | 1562891,510 | | 339 | 369631,185 | 1562671,202 | | 696 | 369470,368 | 1562883,220 | | 613 | 369694,620 | 1562980,921 | | |
| 675 | 369472,299 | 1562915,110 | | 333 | 369645,123 | 1562666,544 | | 695 | 369475,632 | 1562881,994 | | 614 | 369717,884 | 1563005,222 | | |
| 674 | 369457,231 | 1562938,710 | | 334 | 369655,694 | 1562664,548 | | 694 | 369495,672 | 1562850,619 | | 619 | 369741,149 | 1563029,522 | | |
| 715 | 369443,288 | 1562932,634 | | 335 | 369690,215 | 1562661,934 | | 693 | 369509,901 | 1562828,339 | | 481 | 369748,147 | 1563015,142 | | |
| 716 | 369463,462 | 1562901,461 | | 24 | 354 | 369493,347 | | 1562748,996 | 692 | 369520,762 | | 1562811,413 | 482 | 369724,876 | 1562990,834 | |
| 717 | 369462,040 | 1562895,843 | | | 355 | 369526,598 | | 1562783,727 | 691 | 369518,497 | | 1562796,957 | 483 | 369701,618 | 1562966,540 | |
| 713 | 369444,789 | 1562884,388 | | | 356 | 369539,707 | | 1562781,674 | 690 | 369511,508 | | 1562789,731 | 484 | 369699,330 | 1562951,935 | |
| 712 | 369432,402 | 1562876,215 | | | 738 | 369553,864 | | 1562759,545 | 686 | 369496,096 | | 1562773,666 | 731 | 369708,284 | 1562933,536 | |
| 711 | 369422,184 | 1562876,215 | | | 737 | 369564,210 | | 1562771,203 | 685 | 369482,835 | | 1562759,707 | 732 | 369697,510 | 1562921,397 | |
| 710 | 369402,885 | 1562891,990 | | | 380 | 369548,223 | | 1562796,208 | 721 | 369485,900 | | 1562757,200 | 422 | 369688,271 | 1562940,383 | |
| 704 | 369389,980 | 1562876,711 | | | 379 | 369550,115 | | 1562808,292 | 735 | 369629,190 | | 1562844,418 | 423 | 369678,101 | 1562941,976 | |
| 704 | 369389,980 | 1562876,711 | | | 378 | 369584,678 | | 1562844,394 | 376 | 369618,096 | | 1562867,171 | 654 | 369671,103 | 1562956,357 | |
| 700 | 369436,920 | 1562838,316 | | | 377 | 369607,998 | | 1562868,752 | 377 | 369607,998 | | 1562868,752 | 653 | 369673,390 | 1562970,962 | |
| 699 | 369449,714 | 1562853,678 | | | 663 | 369601,000 | | 1562883,133 | 663 | 369601,000 | | 1562883,133 | 652 | 369637,039 | 1563045,661 | |
| 698 | 369445,611 | 1562860,135 | | | 662 | 369585,643 | | 1562867,092 | 664 | 369603,264 | | 1562897,589 | 722 | 369643,720 | 1563052,190 | |
| 697 | 369446,837 | 1562867,757 | | | 683 | 369561,151 | | 1562841,510 | 665 | 369589,059 | | 1562926,721 | 27 | 565 | 369811,193 | 1563102,685 |
| 696 | 369470,368 | 1562883,220 | | | 682 | 369541,489 | | 1562820,972 | 669 | 369578,666 | | 1562948,036 | | 210 | 369818,191 | 1563088,304 |
| 695 | 369475,632 | 1562881,994 | | | 681 | 369531,396 | | 1562822,552 | 670 | 369569,902 | | 1562966,010 | | 211 | 369794,923 | 1563064,000 |
| 694 | 369495,672 | 1562850,619 | | | 680 | 369520,268 | | 1562839,982 | 673 | 369561,136 | | 1562983,989 | | 212 | 369771,665 | 1563039,706 |
| 693 | 369509,901 | 1562828,339 | | | 677 | 369505,751 | | 1562862,717 | 658 | 369575,148 | | 1562990,015 | | 213 | 369769,377 | 1563025,101 |
| 692 | 369520,762 | 1562811,413 | | | 675 | 369472,299 | | 1562915,110 | 657 | 369609,389 | | 1562919,636 | | 728 | 369776,519 | 1563010,418 |
| 691 | 369518,497 | 1562796,957 | 675 | | 369472,299 | 1562915,110 | 661 | 369614,081 | 1562909,396 | 729 | 369765,747 | 1562998,281 | | | | |
| 690 | 369511,508 | 1562789,731 | 674 | | 369457,231 | 1562938,710 | 660 | 369624,171 | 1562907,816 | 480 | 369758,317 | 1563013,549 | | | | |
| 686 | 369496,096 | 1562773,666 | 715 | | 369443,288 | 1562932,634 | 655 | 369631,871 | 1562915,378 | 481 | 369748,147 | 1563015,142 | | | | |
| 685 | 369482,835 | 1562759,707 | 716 | | 369463,462 | 1562901,461 | 654 | 369671,103 | 1562956,357 | 619 | 369741,149 | 1563029,522 | | | | |
| 721 | 369485,900 | 1562757,200 | 717 | | 369462,040 | 1562895,843 | 423 | 369678,101 | 1562941,976 | 618 | 369743,437 | 1563044,127 | | | | |
| 354 | 369493,347 | 1562748,996 | 713 | | 369444,789 | 1562884,388 | 424 | 369654,830 | 1562917,669 | 617 | 369739,676 | 1563051,854 | | | | |
| 355 | 369526,598 | 1562783,727 | 712 | | 369432,402 | 1562876,215 | 425 | 369631,516 | 1562893,317 | 620 | 369727,882 | 1563076,091 | | | | |
| 356 | 369539,707 | 1562781,674 | 711 | 369422,184 | 1562876,215 | 426 | 369629,246 | 1562878,829 | 625 | 369713,339 | 1563105,975 | | | | | |
| 351 | 369563,616 | 1562744,288 | 710 | 369402,885 | 1562891,990 | 427 | 369636,276 | 1562864,383 | 626 | 369701,150 | 1563131,042 | | | | | |
| 350 | 369563,616 | 1562744,288 | 704 | 369389,980 | 1562876,711 | 734 | 369640,042 | 1562856,645 | 629 | 369690,129 | 1563153,728 | | | | | |
| 347 | 369577,880 | 1562721,920 | 703 | 369412,870 | 1562857,988 | 26 | 623 | 369642,240 | 1563072,027 | 630 | 369678,864 | 1563176,805 | | | | |
| 346 | 369588,285 | 1562705,740 | 700 | 369436,920 | 1562838,316 | | 622 | 369644,262 | 1563065,097 | 633 | 369666,036 | 1563203,179 | | | | |


| | | | | | | | | | | | | |
|-----|------------|-------------|----|-----|------------|-------------|-----|------------|-------------|-----|------------|-------------|
| 634 | 369647,408 | 1563241,495 | 28 | 610 | 369660,866 | 1563248,048 | 559 | 369793,880 | 1563157,559 | 539 | 369633,833 | 1563532,186 |
| 635 | 369630,221 | 1563233,128 | | 581 | 369673,044 | 1563223,034 | 558 | 369781,665 | 1563182,661 | 538 | 369636,071 | 1563527,588 |
| 741 | 369625,042 | 1563247,290 | | 580 | 369685,262 | 1563197,933 | 555 | 369769,447 | 1563207,762 | 537 | 369631,576 | 1563525,400 |
| 742 | 369640,835 | 1563254,984 | | 579 | 369697,477 | 1563172,830 | 554 | 369757,231 | 1563232,864 | 536 | 369641,472 | 1563505,041 |
| 636 | 369620,818 | 1563296,100 | | 578 | 369709,694 | 1563147,729 | 551 | 369745,009 | 1563257,963 | 533 | 369652,411 | 1563482,561 |
| 639 | 369604,820 | 1563328,974 | | 577 | 369721,916 | 1563122,630 | 587 | 369732,795 | 1563283,066 | 532 | 369663,350 | 1563460,082 |
| 640 | 369591,385 | 1563356,580 | | 576 | 369734,130 | 1563097,527 | 586 | 369696,830 | 1563265,557 | 529 | 369674,289 | 1563437,602 |
| 643 | 369576,340 | 1563387,498 | | 573 | 369747,498 | 1563070,060 | 610 | 369660,866 | 1563248,048 | 528 | 369685,228 | 1563415,122 |
| 644 | 369563,071 | 1563414,764 | | 574 | 369754,497 | 1563055,680 | 582 | 369654,310 | 1563261,550 | 525 | 369696,167 | 1563392,643 |
| 647 | 369551,061 | 1563439,445 | | 575 | 369764,666 | 1563054,087 | 549 | 369690,279 | 1563279,055 | 524 | 369707,106 | 1563370,163 |
| 648 | 369545,653 | 1563450,559 | | 570 | 369773,184 | 1563062,984 | 550 | 369726,246 | 1563296,558 | 521 | 369718,045 | 1563347,683 |
| 649 | 369541,156 | 1563448,371 | | 569 | 369781,387 | 1563071,552 | 547 | 369713,119 | 1563323,534 | 520 | 369728,984 | 1563325,203 |
| 650 | 369533,406 | 1563464,298 | | 566 | 369787,931 | 1563078,387 | 546 | 369699,991 | 1563350,509 | 517 | 369739,923 | 1563302,724 |
| 604 | 369552,477 | 1563482,239 | | 115 | 369864,977 | 1563137,173 | 543 | 369686,864 | 1563377,485 | 516 | 369750,862 | 1563280,244 |
| 605 | 369563,635 | 1563459,310 | | 114 | 369841,709 | 1563112,869 | 588 | 369671,549 | 1563408,956 | 512 | 369761,801 | 1563257,764 |
| 606 | 369559,080 | 1563457,123 | | 113 | 369839,420 | 1563098,257 | 591 | 369660,610 | 1563431,436 | 511 | 369772,740 | 1563235,284 |
| 607 | 369573,907 | 1563426,777 | | 725 | 369844,753 | 1563087,299 | 592 | 369649,670 | 1563453,915 | 508 | 369785,867 | 1563208,309 |
| 608 | 369588,675 | 1563396,430 | | 726 | 369833,984 | 1563075,166 | 596 | 369638,731 | 1563476,395 | 507 | 369798,994 | 1563181,333 |
| 609 | 369599,615 | 1563373,950 | | 209 | 369828,365 | 1563086,711 | 597 | 369625,604 | 1563503,370 | 504 | 369812,121 | 1563154,357 |
| 585 | 369614,930 | 1563342,479 | | 210 | 369818,191 | 1563088,304 | 603 | 369618,079 | 1563518,833 | 503 | 369824,536 | 1563128,843 |
| 584 | 369628,060 | 1563315,500 | | 565 | 369811,193 | 1563102,685 | 602 | 369613,592 | 1563516,649 | 502 | 369834,710 | 1563127,250 |
| 583 | 369641,180 | 1563288,530 | | 564 | 369813,482 | 1563117,296 | 601 | 369605,885 | 1563532,485 | 501 | 369857,988 | 1563151,564 |
| 582 | 369654,310 | 1563261,550 | | 563 | 369806,103 | 1563132,458 | 542 | 369624,956 | 1563550,427 | | | |




УСЛОВНЫЕ ОБОЗНАЧЕНИЯ

-  Граница проектирования.
-  Образуемые земельные участки.
-  Изменяемые земельные участки.
-  Красные линии утверждаемые.
-  Границы зон планировочного размещения объектов капитального строительства.

Место допустимого размещения ОКС уточняется на этапе подготовки градостроительного плана земельного участка

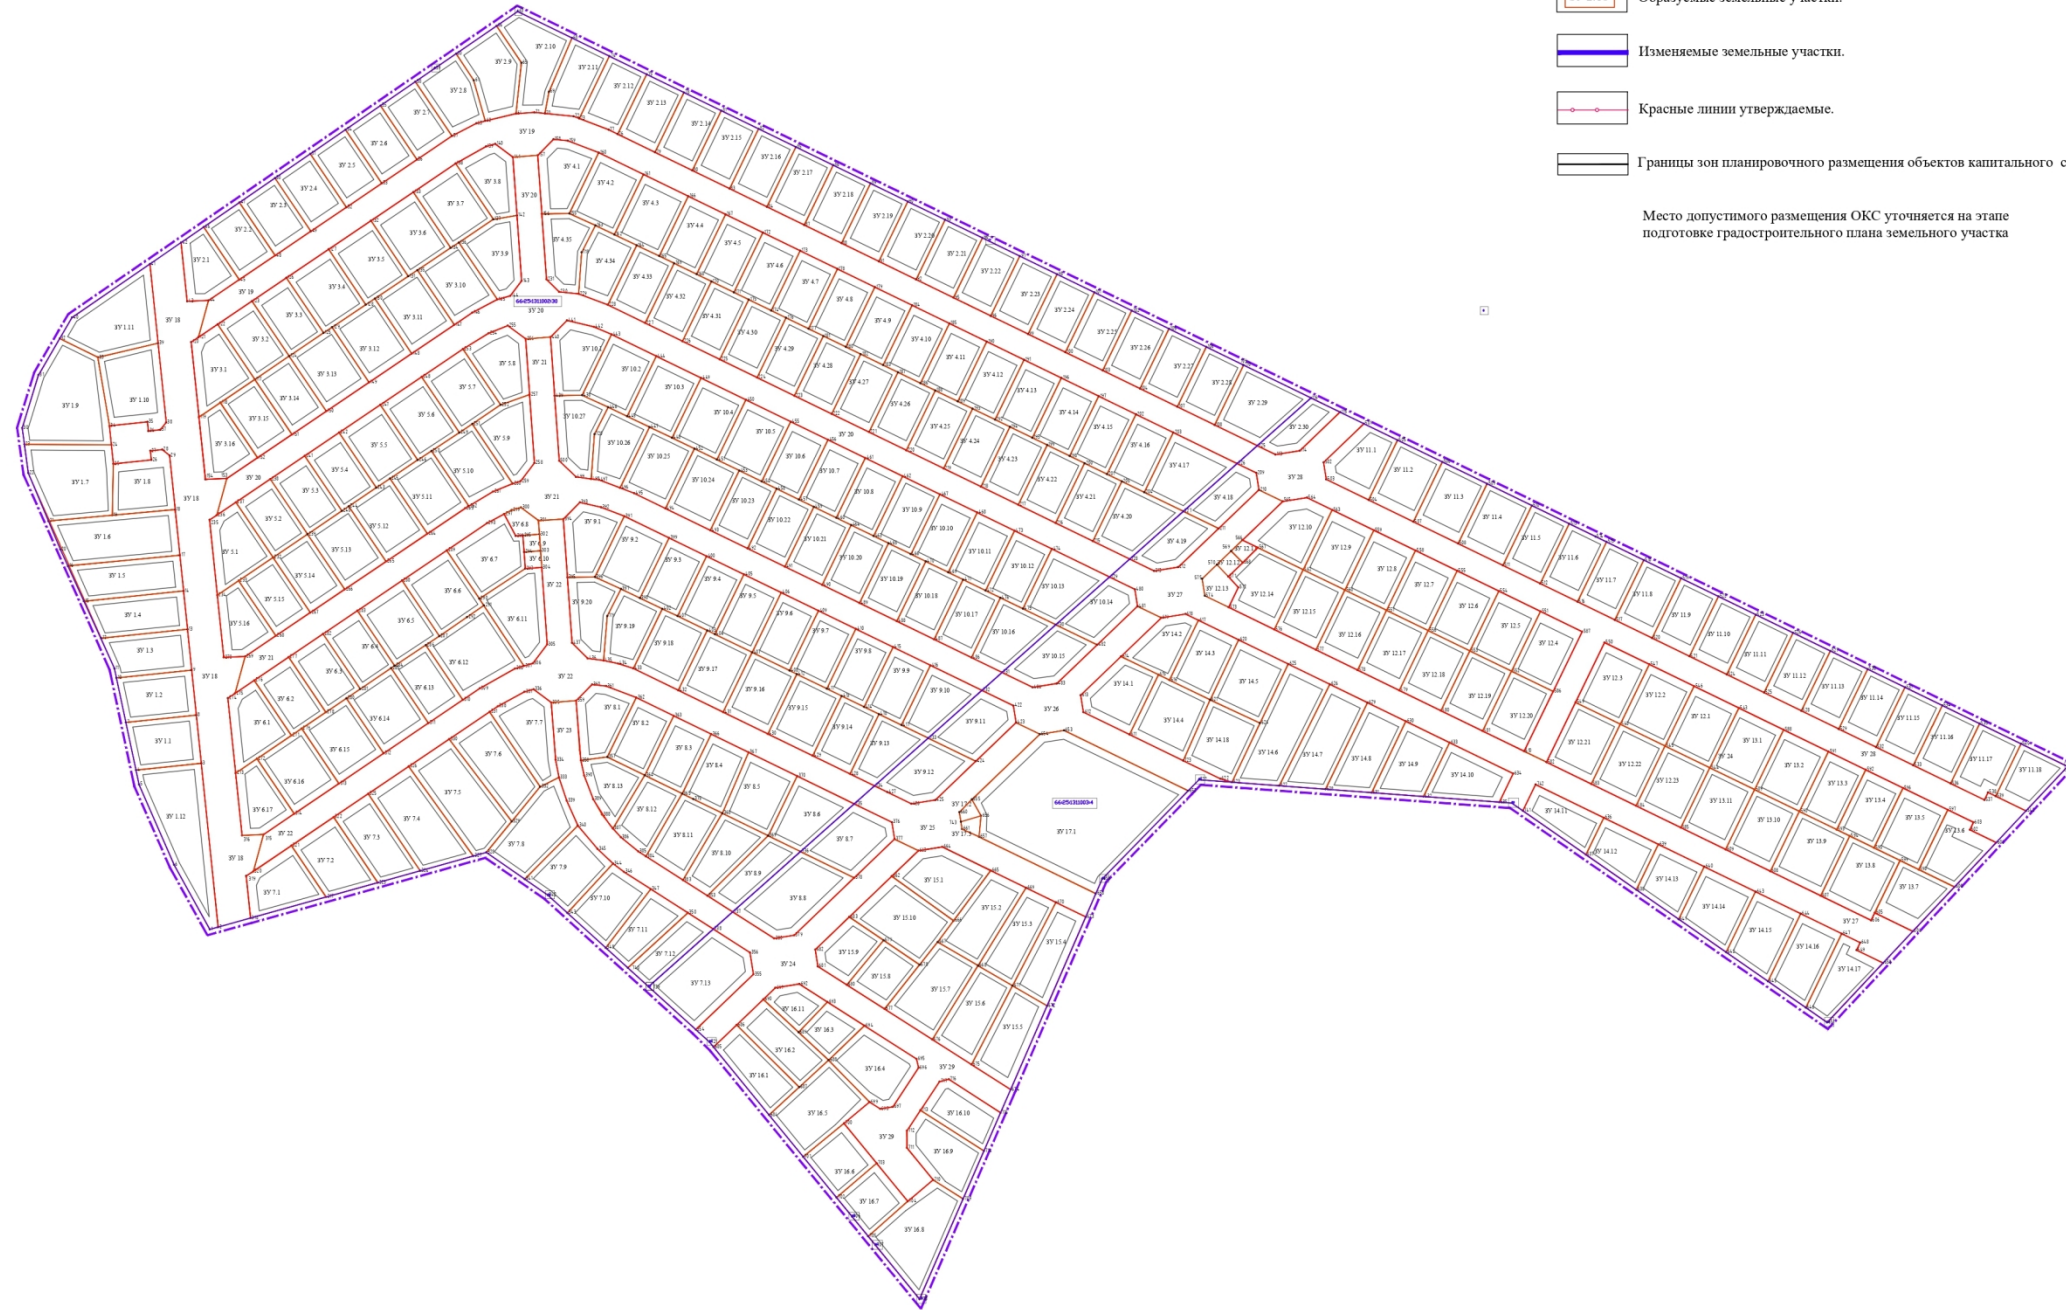

| СК-2019-ПМТ | | | | | |
|---|---------|------|--------|--------------|-------|
| Изм. | Кол.уч. | Лист | № док. | Подпись | Дата |
| Иск. Инженер | | | | Воробьева АС | 09.19 |
| Директор | | | | Лузина ОС | 09.19 |
| Основной чертеж: межевания территории М 1:2000 | | | | | |
| Статус | | | Лист | Листов | |
| ППМ | | | 10 | 10 | |
| ООО "Промарсенал"  | | | | | |