


п. Бобровский (ВС)



с. Черданцево (ВС)

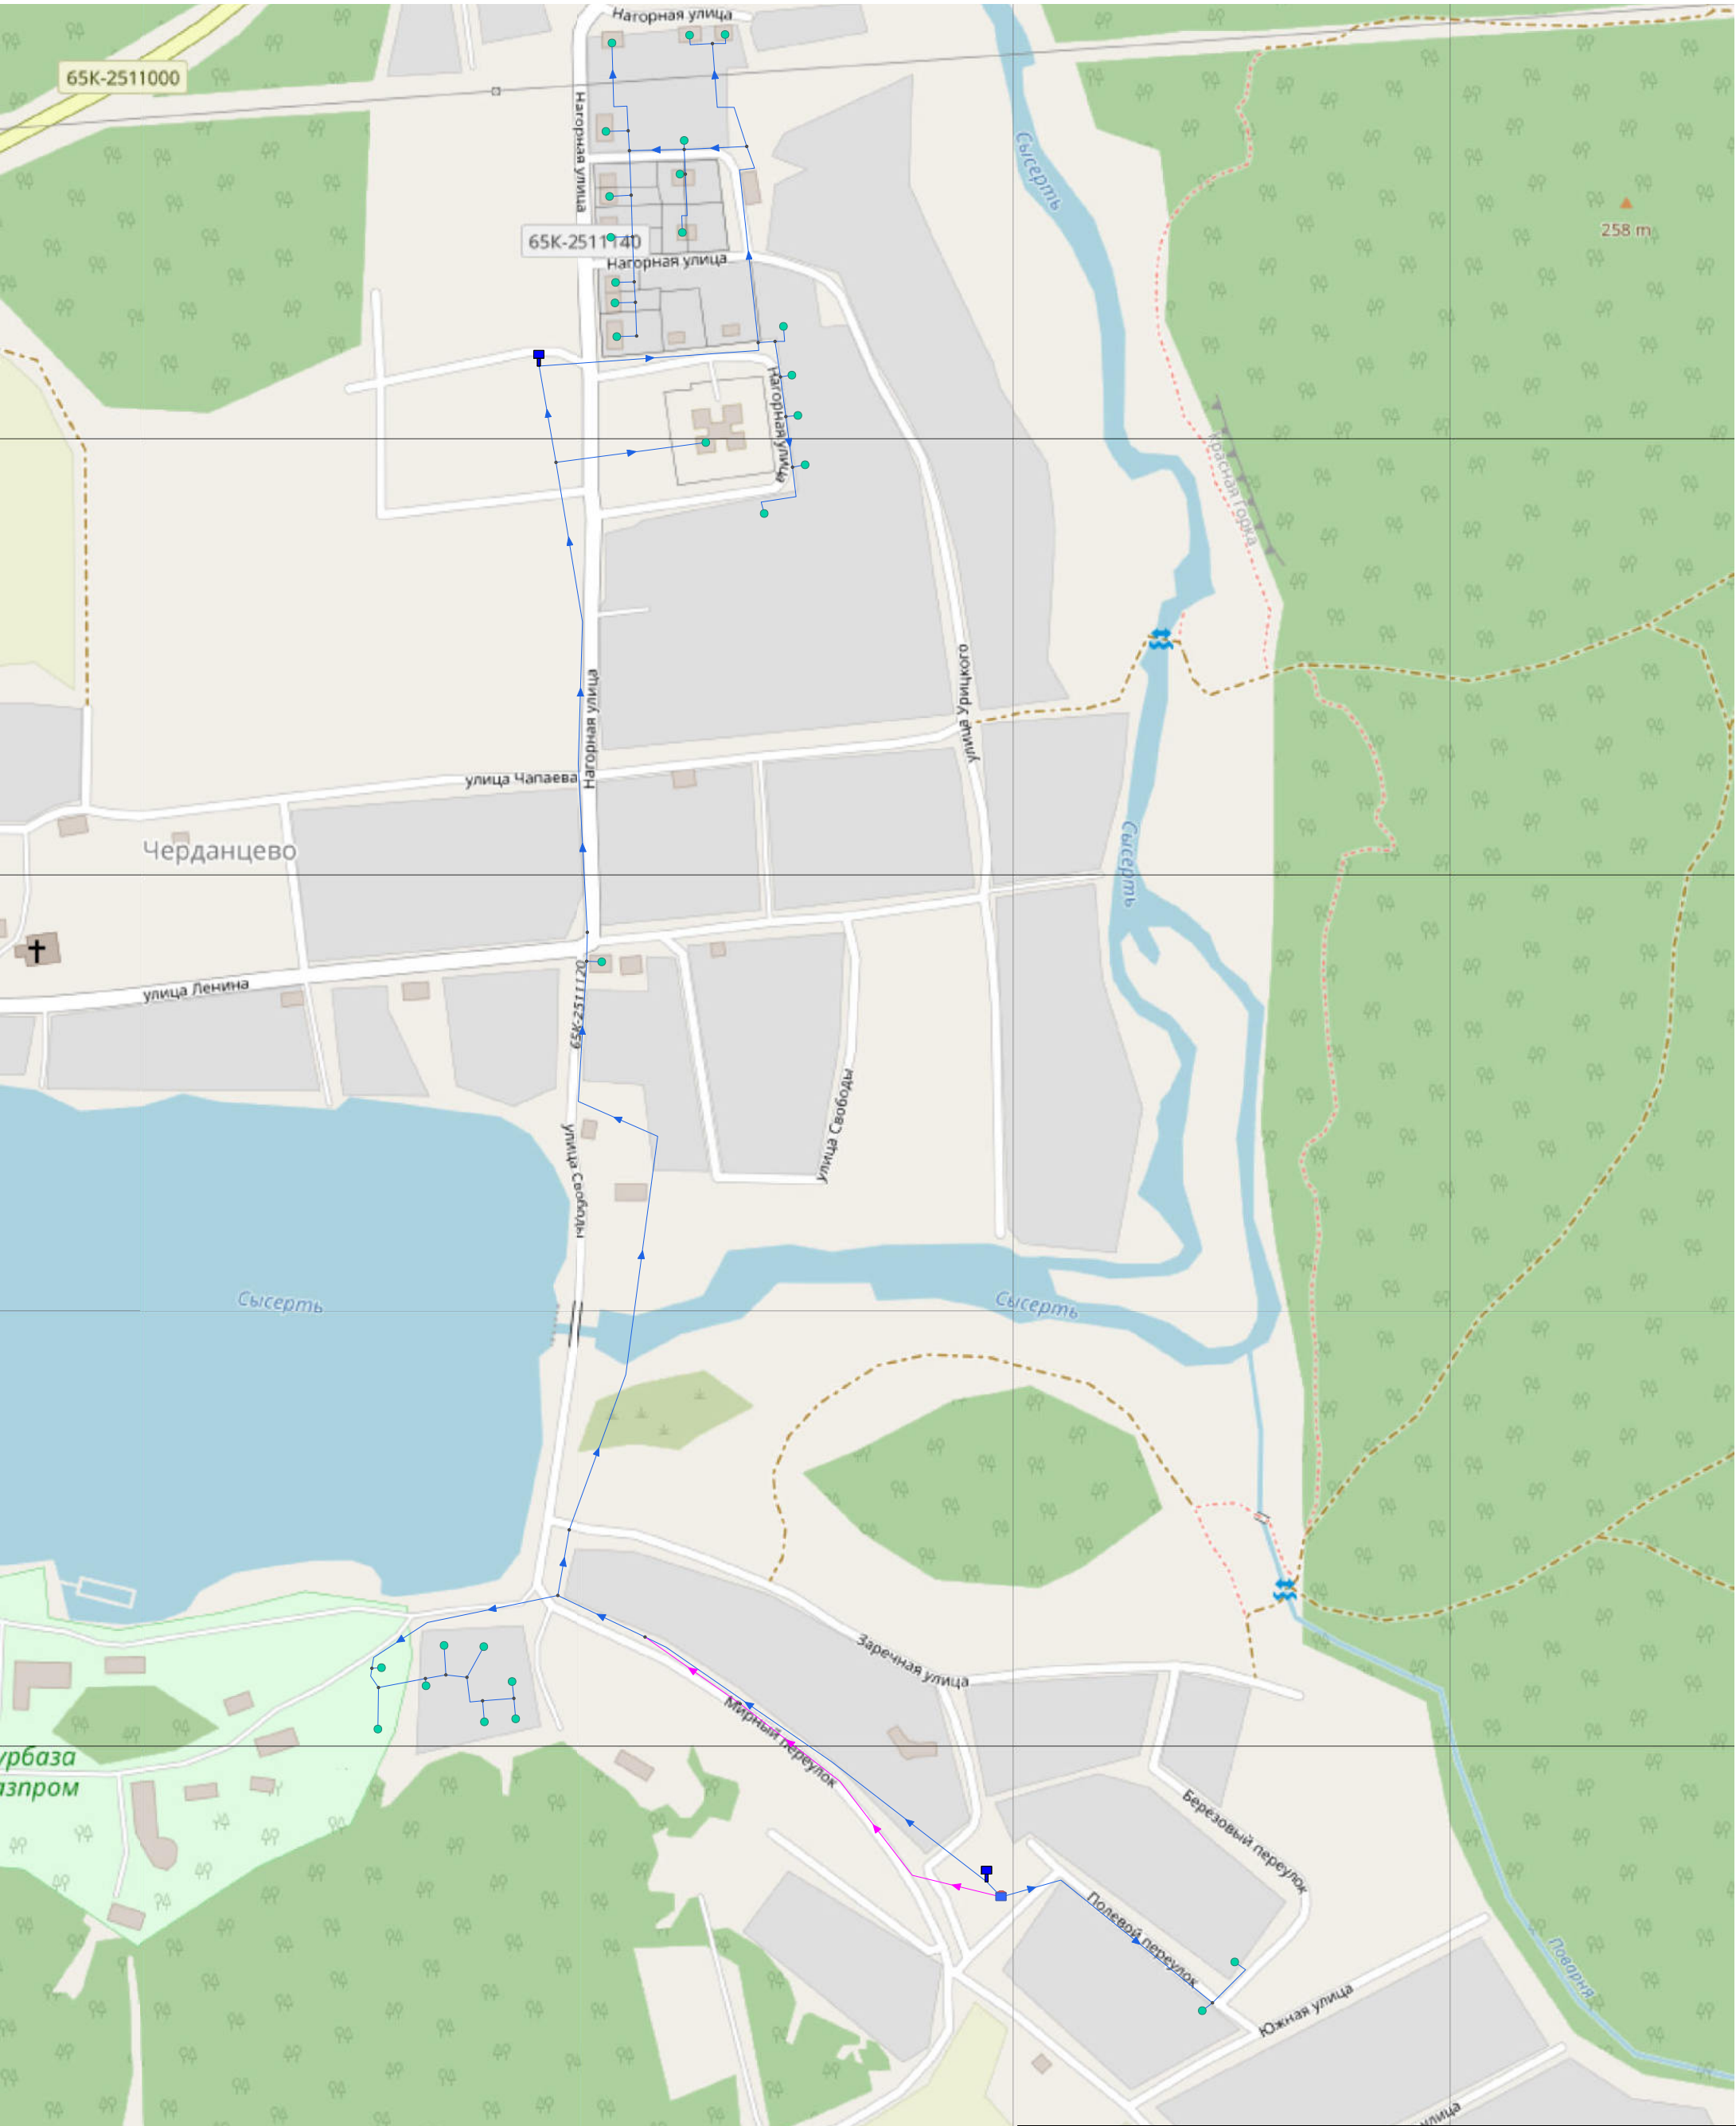

Условные обозначения

- | | | | |
|---|------------------------|---|----------------------------|
|  | Потребитель |  | Участок водопроводной сети |
|  | Включен |  | Включен |
|  | Водонапорная башня |  | Участок водопроводной сети |
|  | Включена |  | Перспектива |
|  | Узел | | |
|  | Разветвление | | |
|  | Источник водоснабжения | | |
| | Источник | | |



Условные обозначения

- Потребитель

Включен

Узел

Разветвление

Источник водоснабжения

Источник

Водонапорная башня

Включена

Запорные устройства

Закрыто

Насосная станция

Включена

Узел

Водопроводный колодец

Водопроводный колодец с гидрантом

Колонка включена

Запорные устройства


Открыто

Участок водопроводной сети

Включен

Участок водопроводной сети

Перспектива

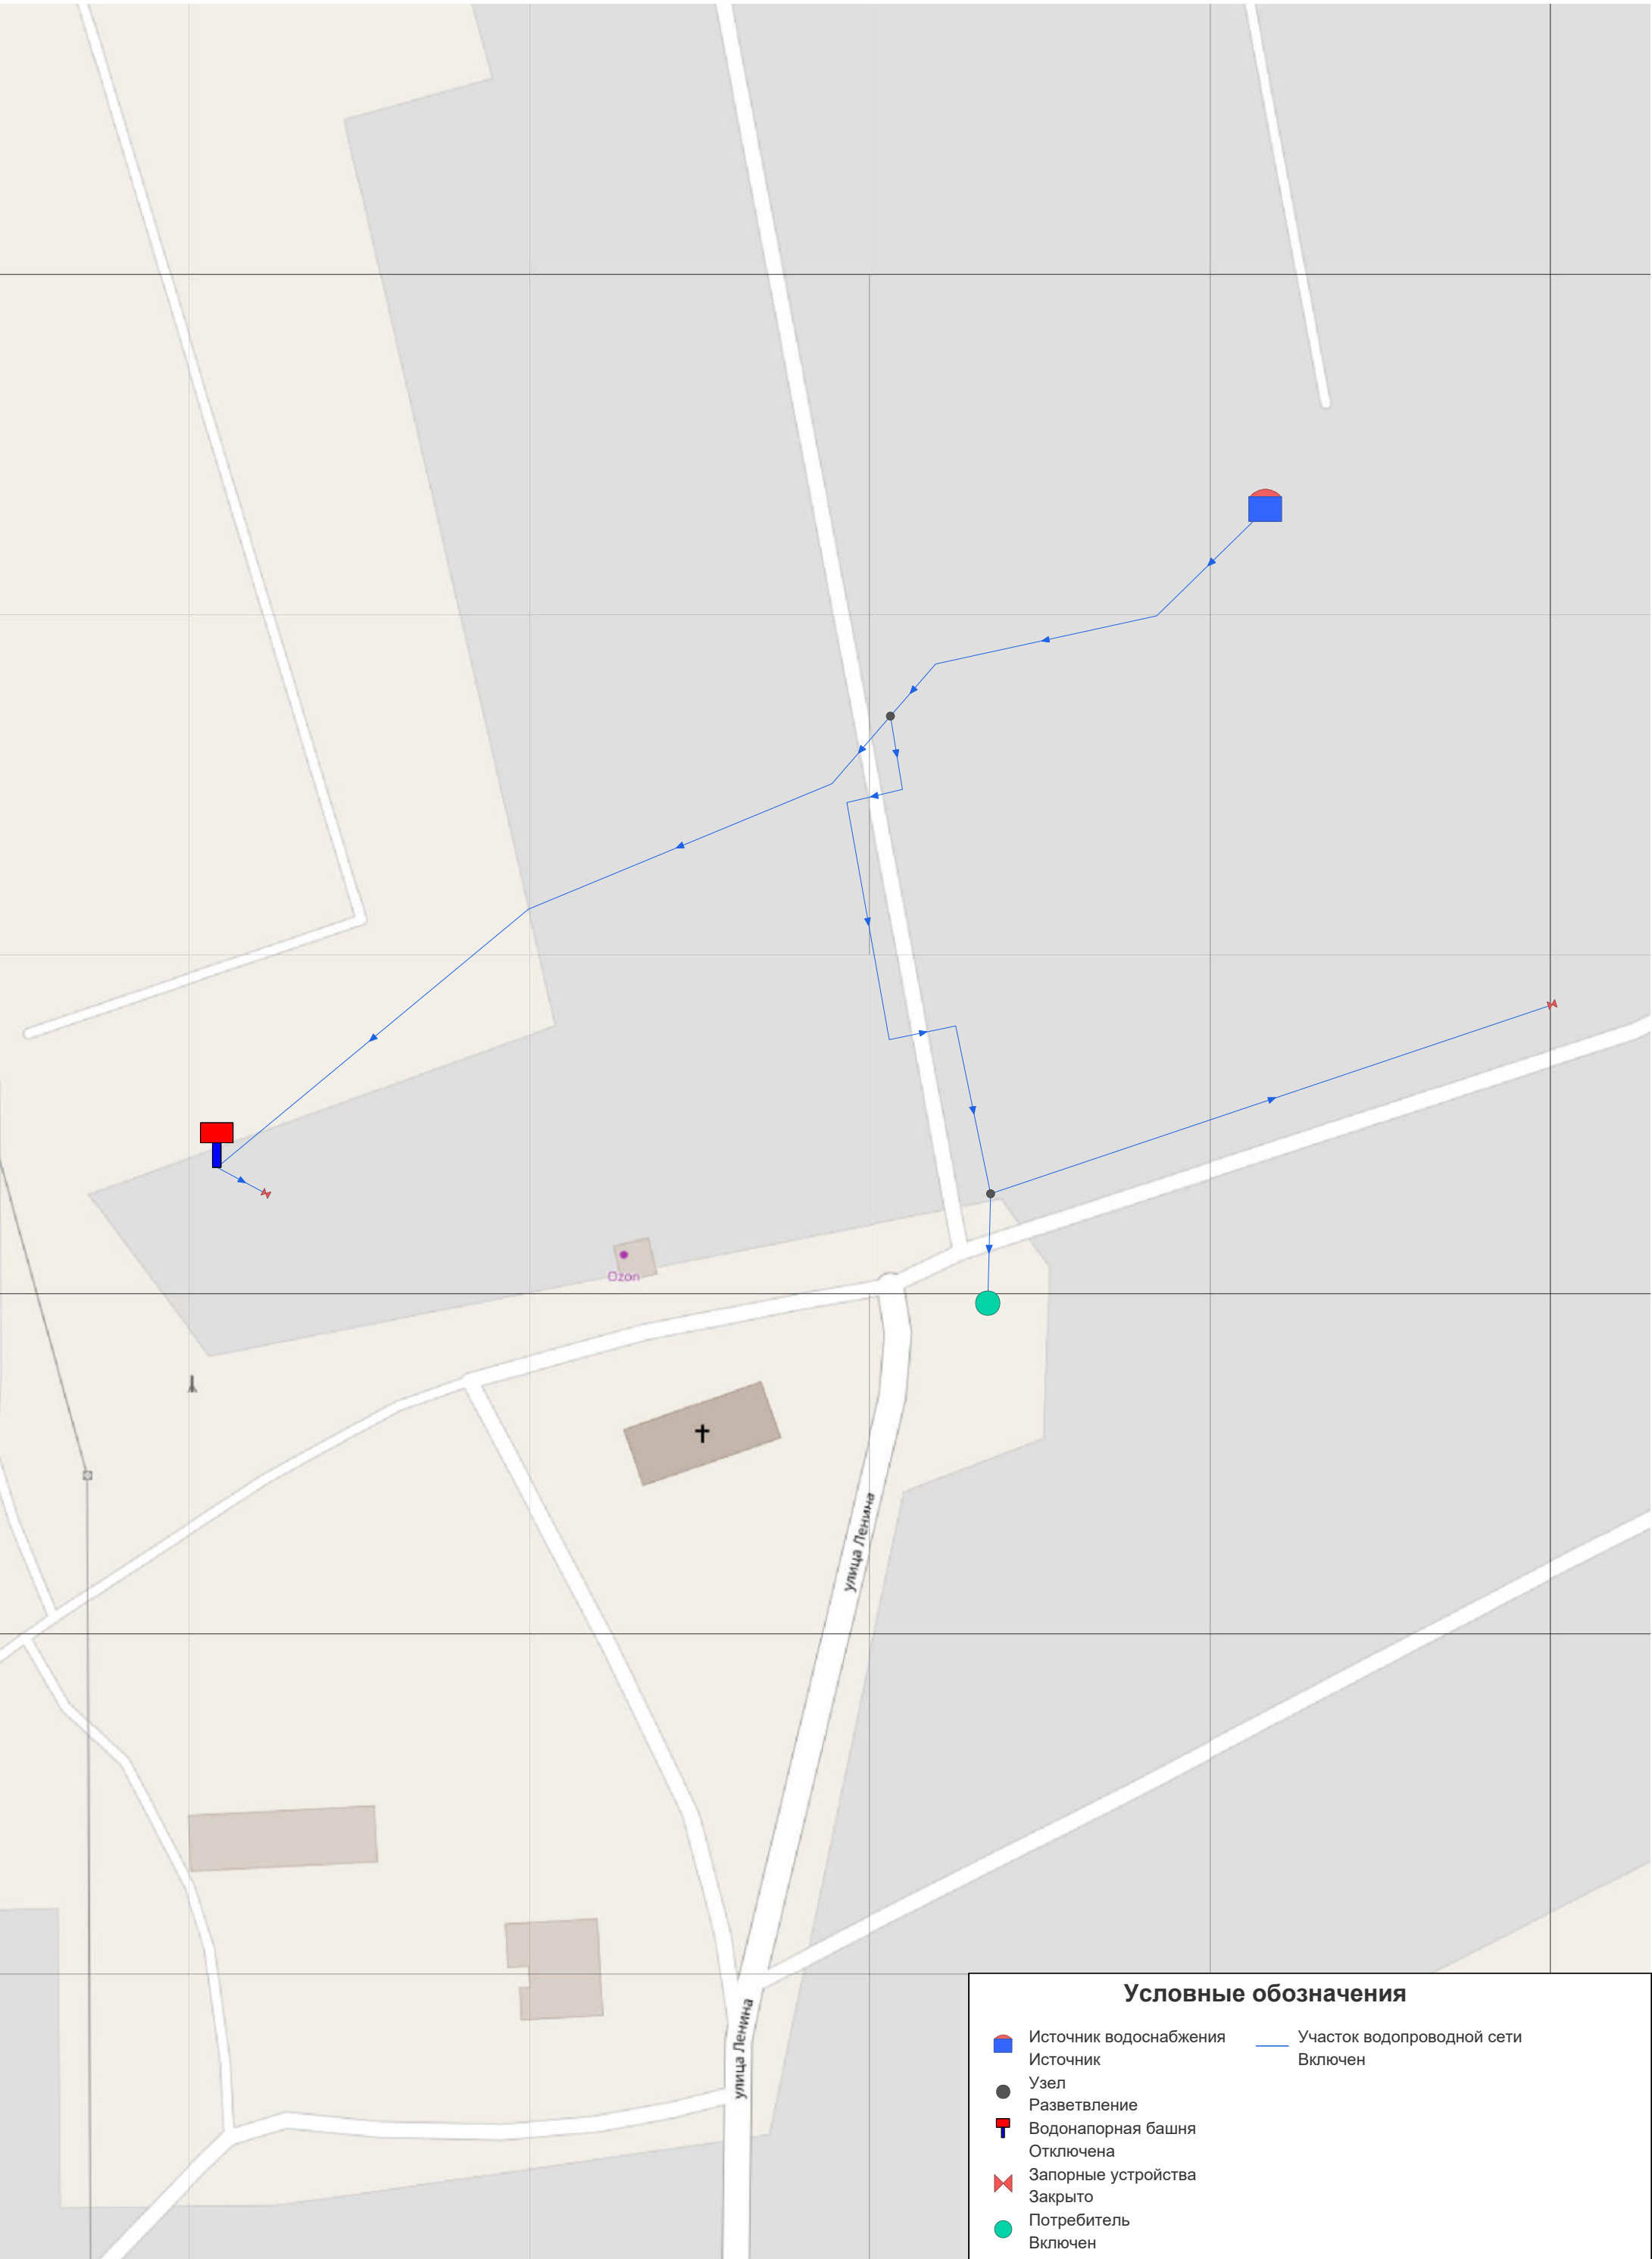


Условные обозначения

- | | | | |
|--|------------------------|--|----------------------------|
| | Источник водоснабжения | | Участок водопроводной сети |
| | Узел | | Включен |
| | Разветвление | | |
| | Водонапорная башня | | |
| | Отключена | | |
| | Запорные устройства | | |
| | Закрыто | | |
| | Потребитель | | |
| | Включен | | |



Условные обозначения


- | | | | |
|--|-----------------------------------|--|----------------------------|
| | Источник водоснабжения | | Участок водопроводной сети |
| | Источник | | Включен |
| | Узел | | Участок водопроводной сети |
| | Разветвление | | ГВС |
| | Потребитель | | Участок водопроводной сети |
| | Включен | | Перспектива |
| | Запорные устройства | | |
| | Открыто | | |
| | Узел | | |
| | Водопроводный колодец | | |
| | Насосная станция | | |
| | Включена | | |
| | Контррезервуар | | |
| | Включен | | |
| | Запорные устройства | | |
| | Закрыто | | |
| | Потребитель | | |
| | ГВС | | |
| | Водопроводный колодец с гидрантом | | |
| | Колонка включена | | |
| | Водопроводный колодец с гидрантом | | |
| | Гидрант включен | | |

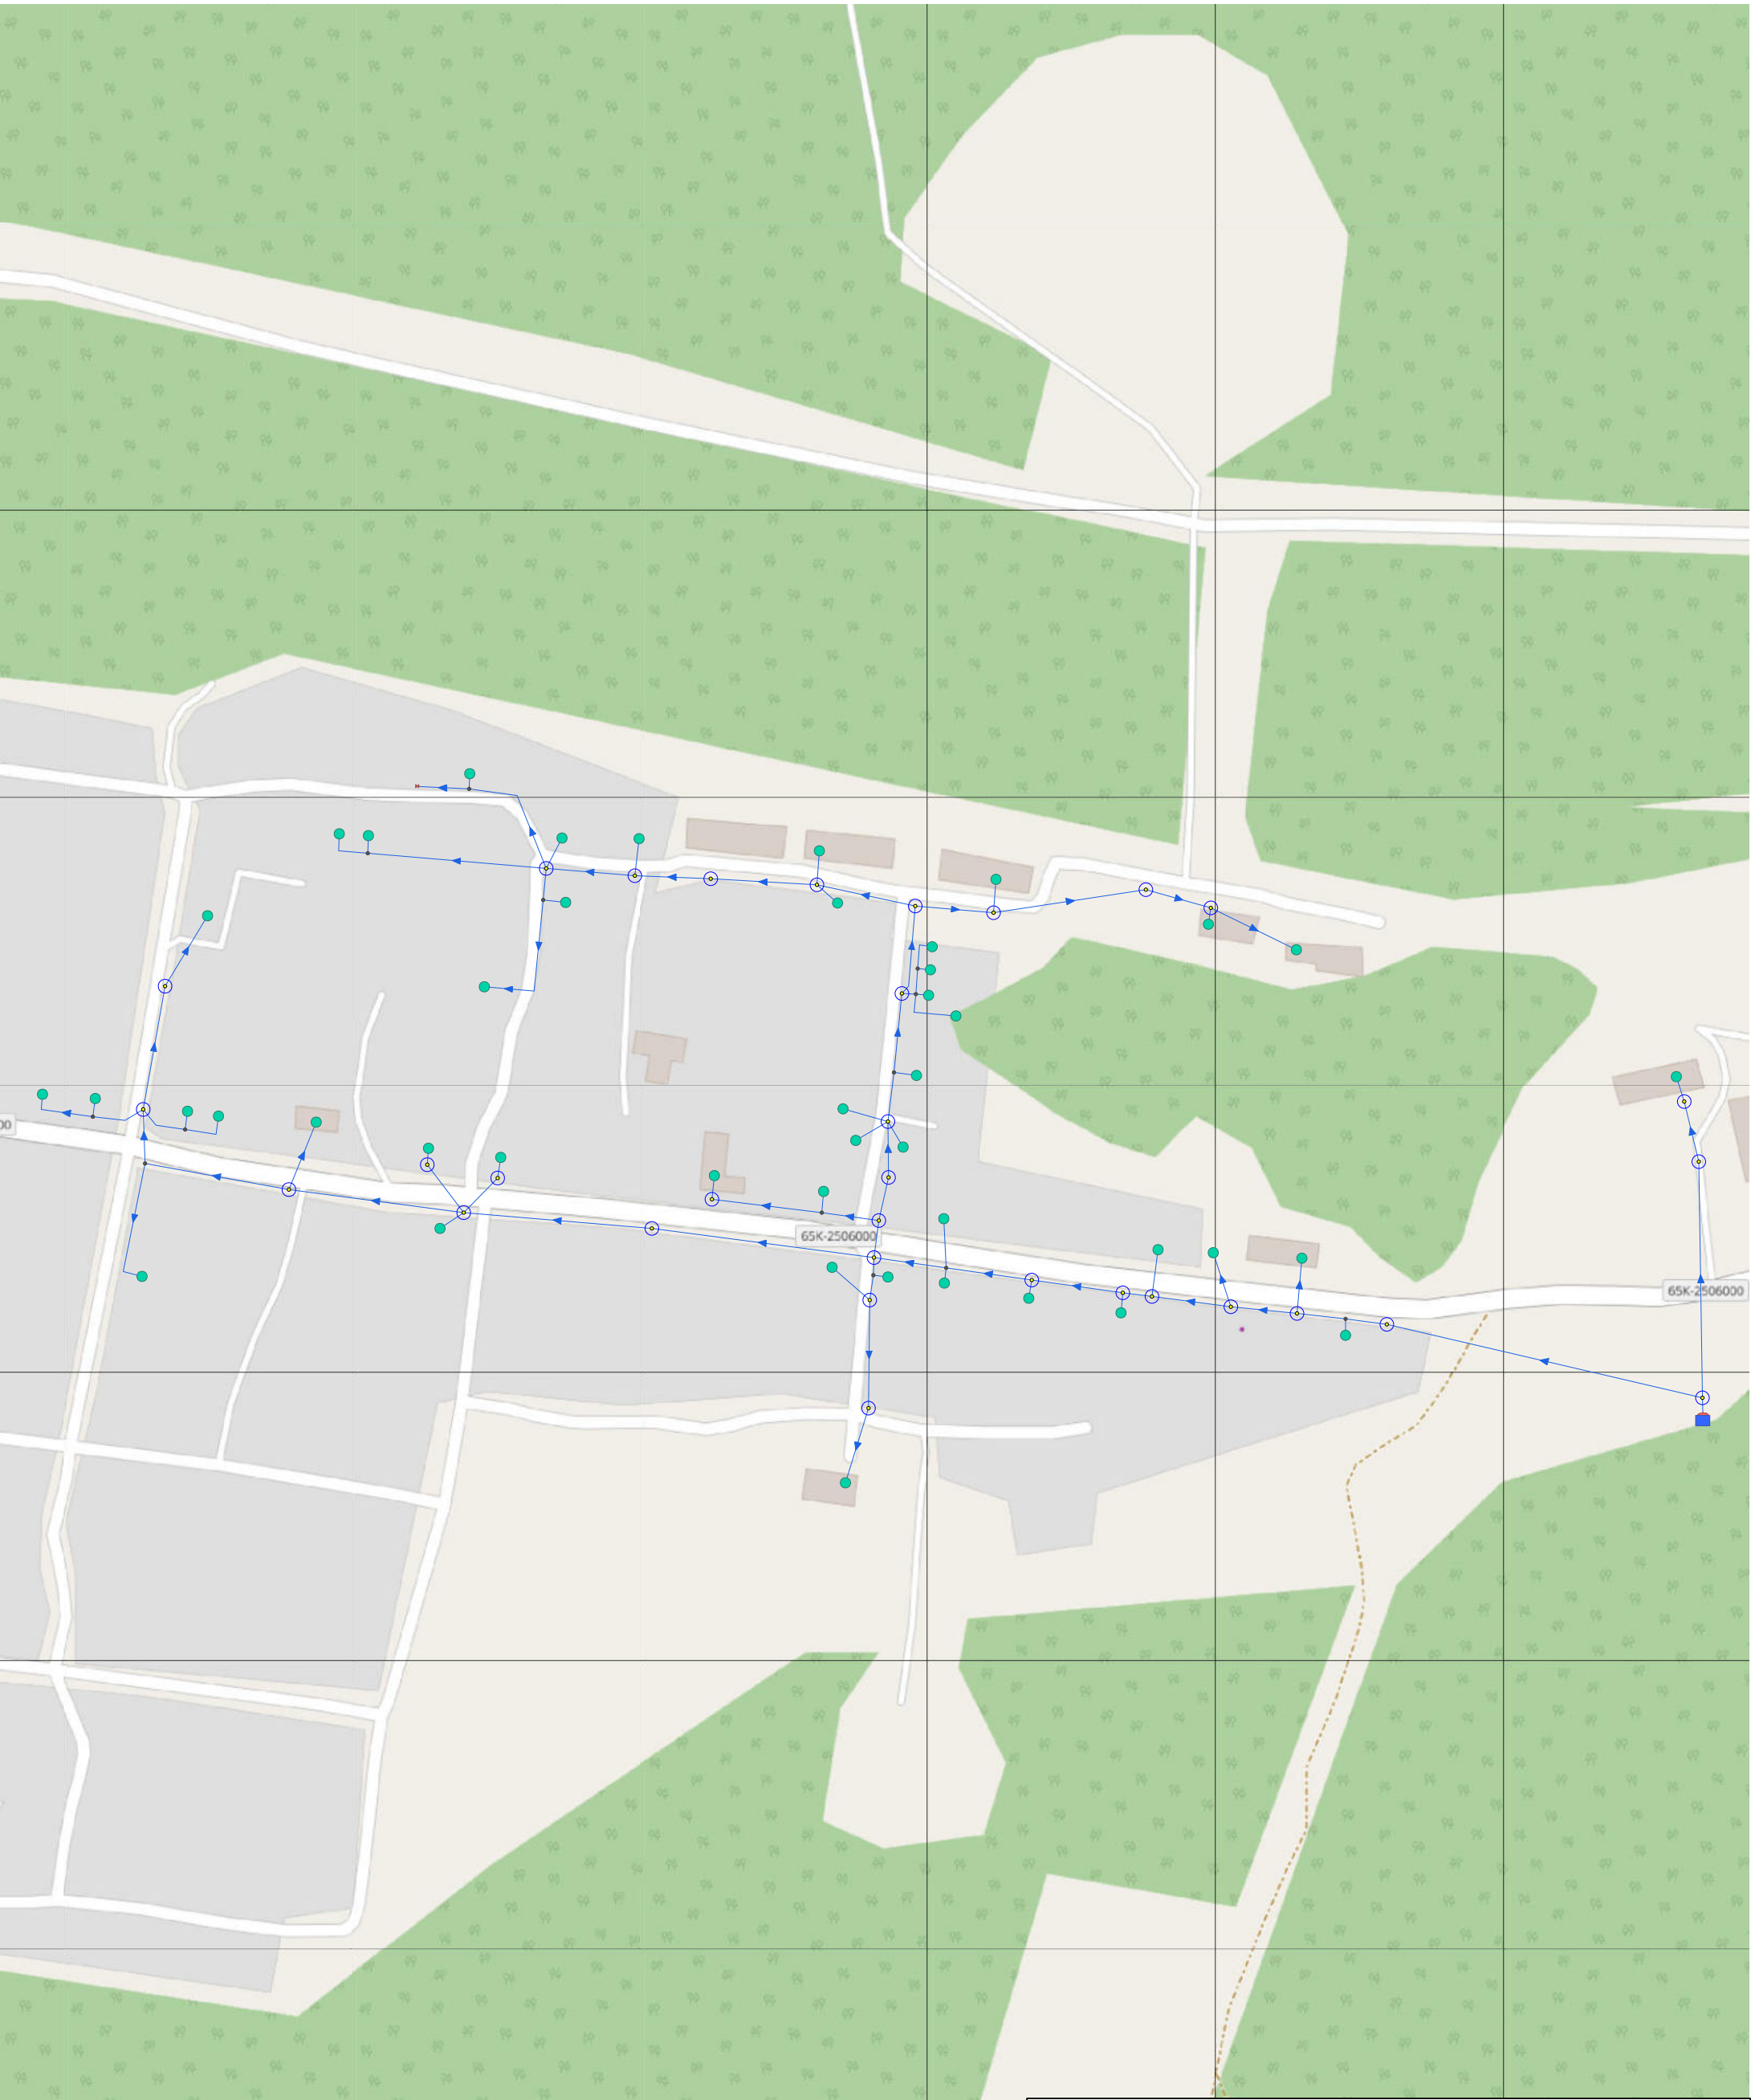

Условные обозначения


- | | | | |
|---|------------------------|---|----------------------------|
|  | Узел |  | Участок водопроводной сети |
|  | Водопроводный колодец |  | Включен |
|  | Потребитель | | |
|  | Включен | | |
|  | Узел | | |
|  | Разветвление | | |
|  | Запорные устройства | | |
| | Закрыто | | |
| | Источник водоснабжения | | |
| | Источник | | |

п. Верхняя Сысерть (ВС)

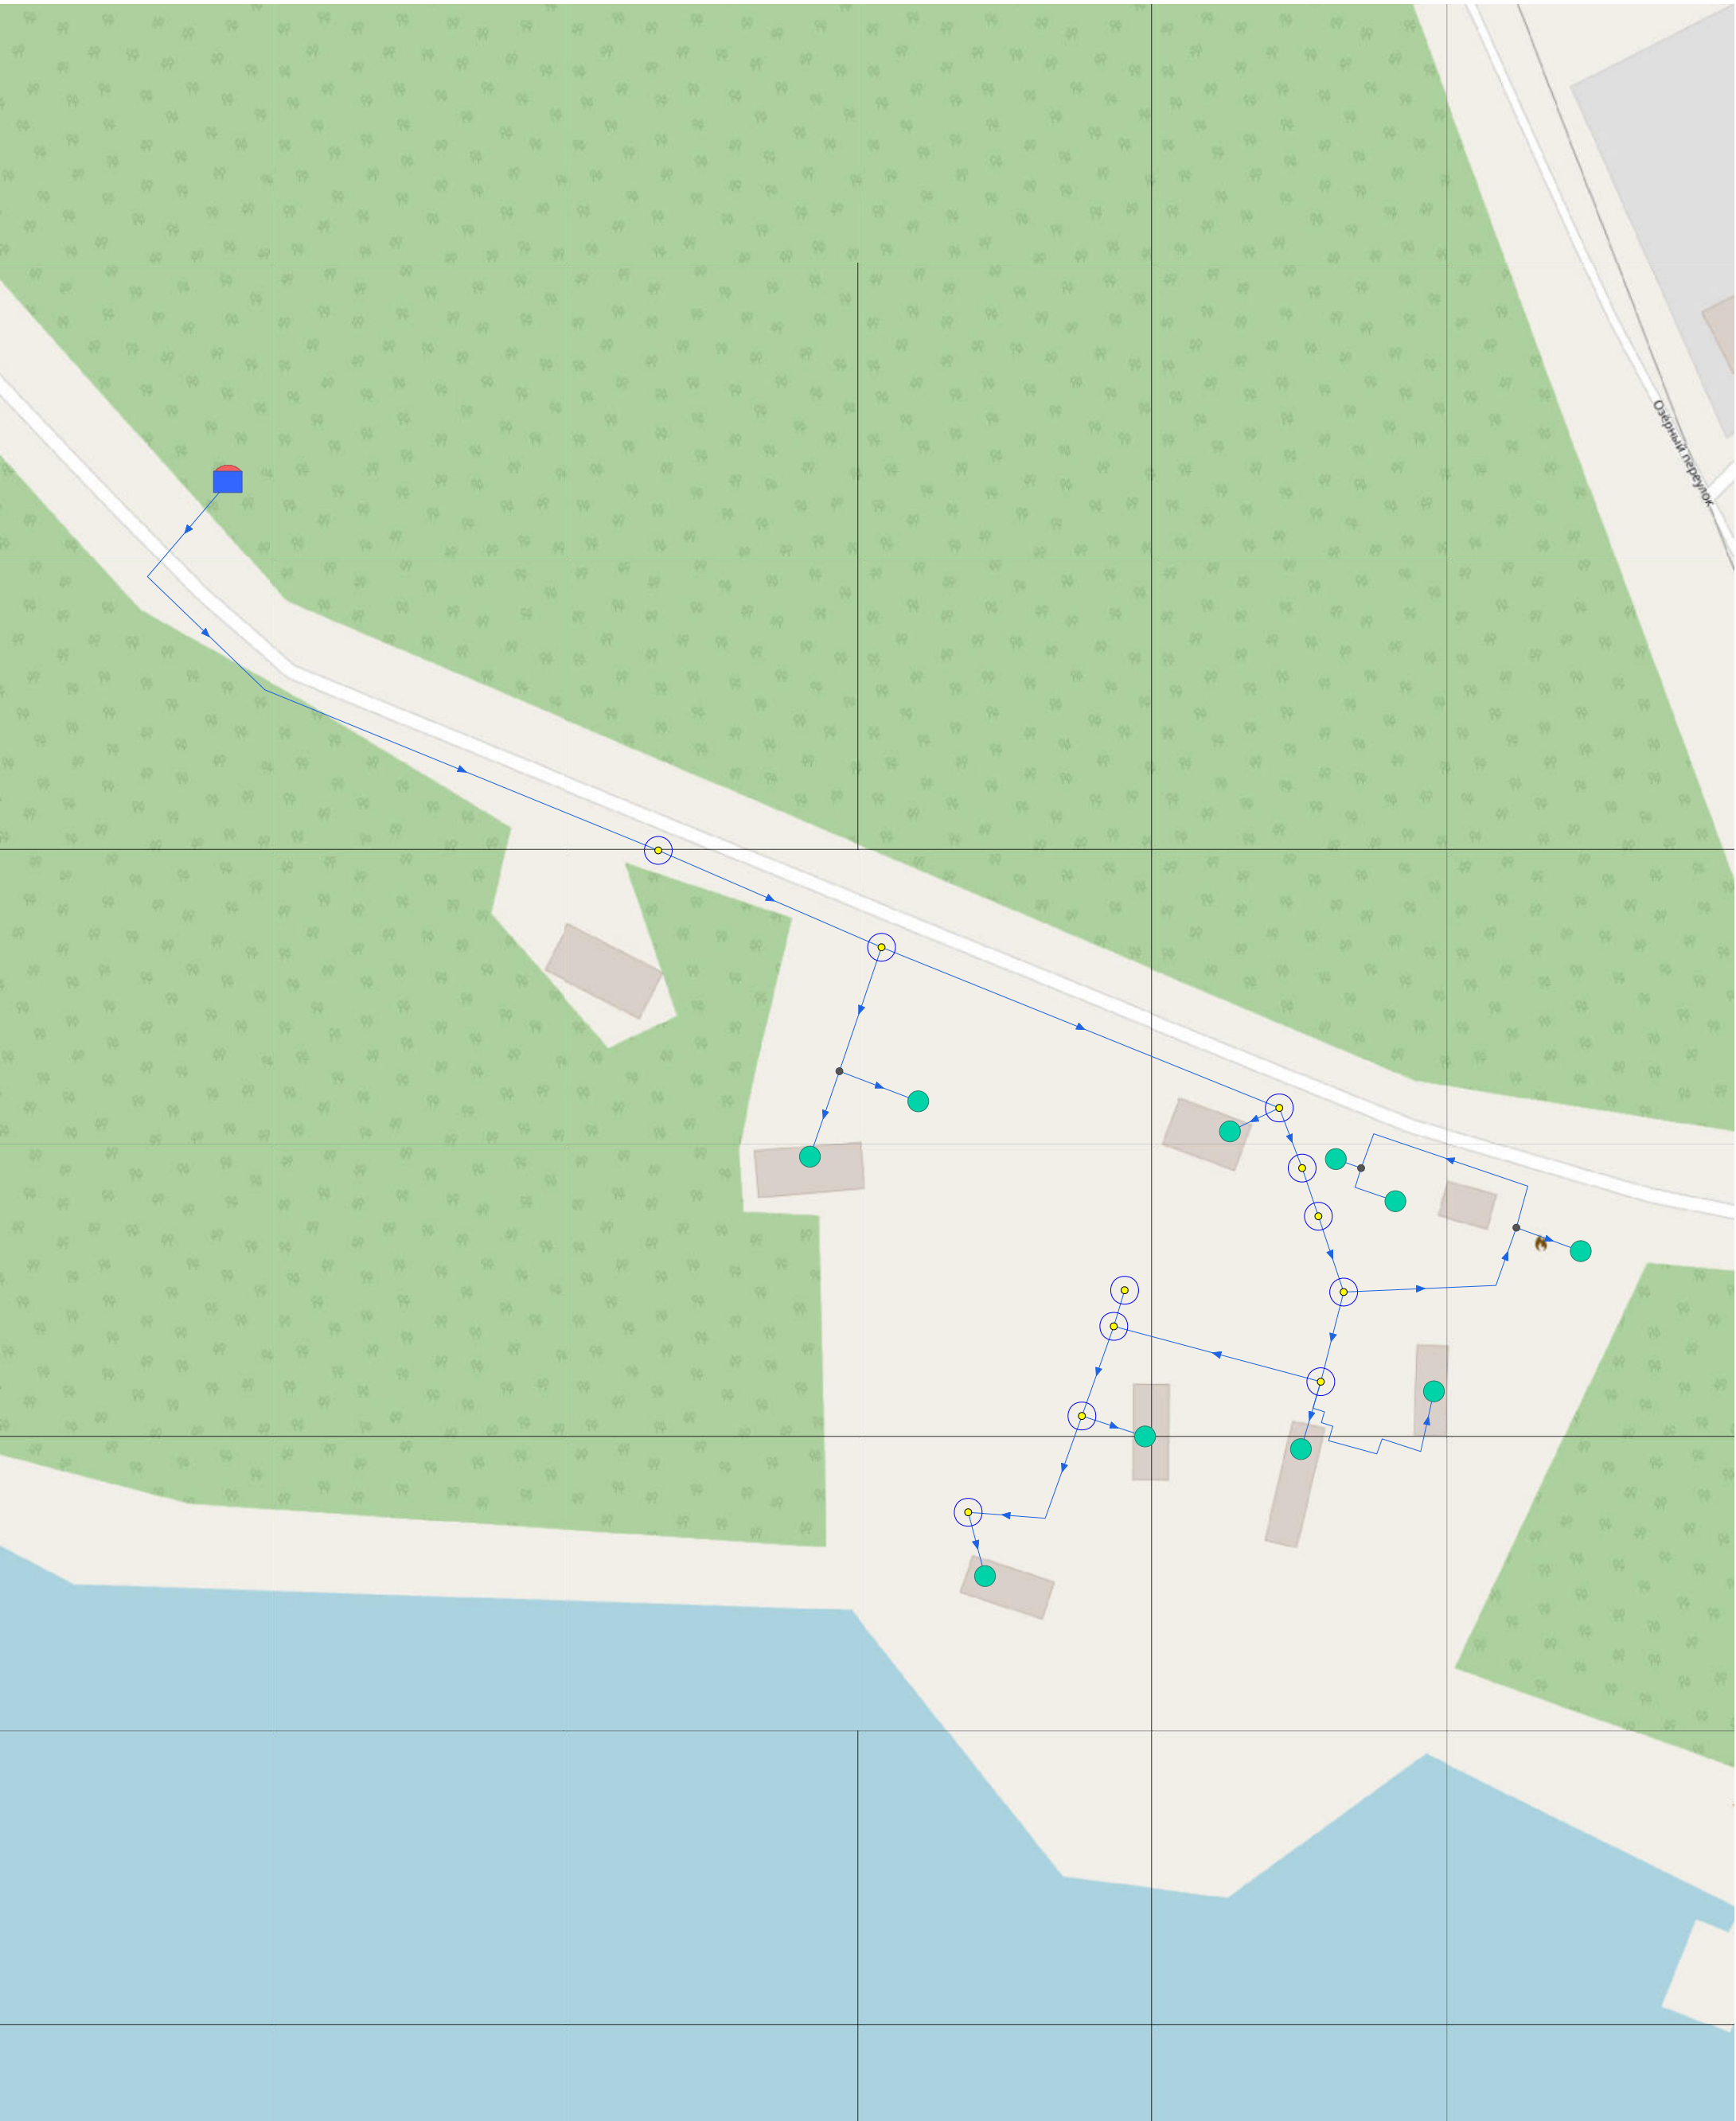

Условные обозначения

- | | | | |
|---|------------------------|---|----------------------------|
|  | Источник водоснабжения |  | Участок водопроводной сети |
|  | Узел | | Включен |
|  | Водопроводный колодец | | |
|  | Узел | | |
| | Разветвление | | |
| | Потребитель | | |
| | Включен | | |

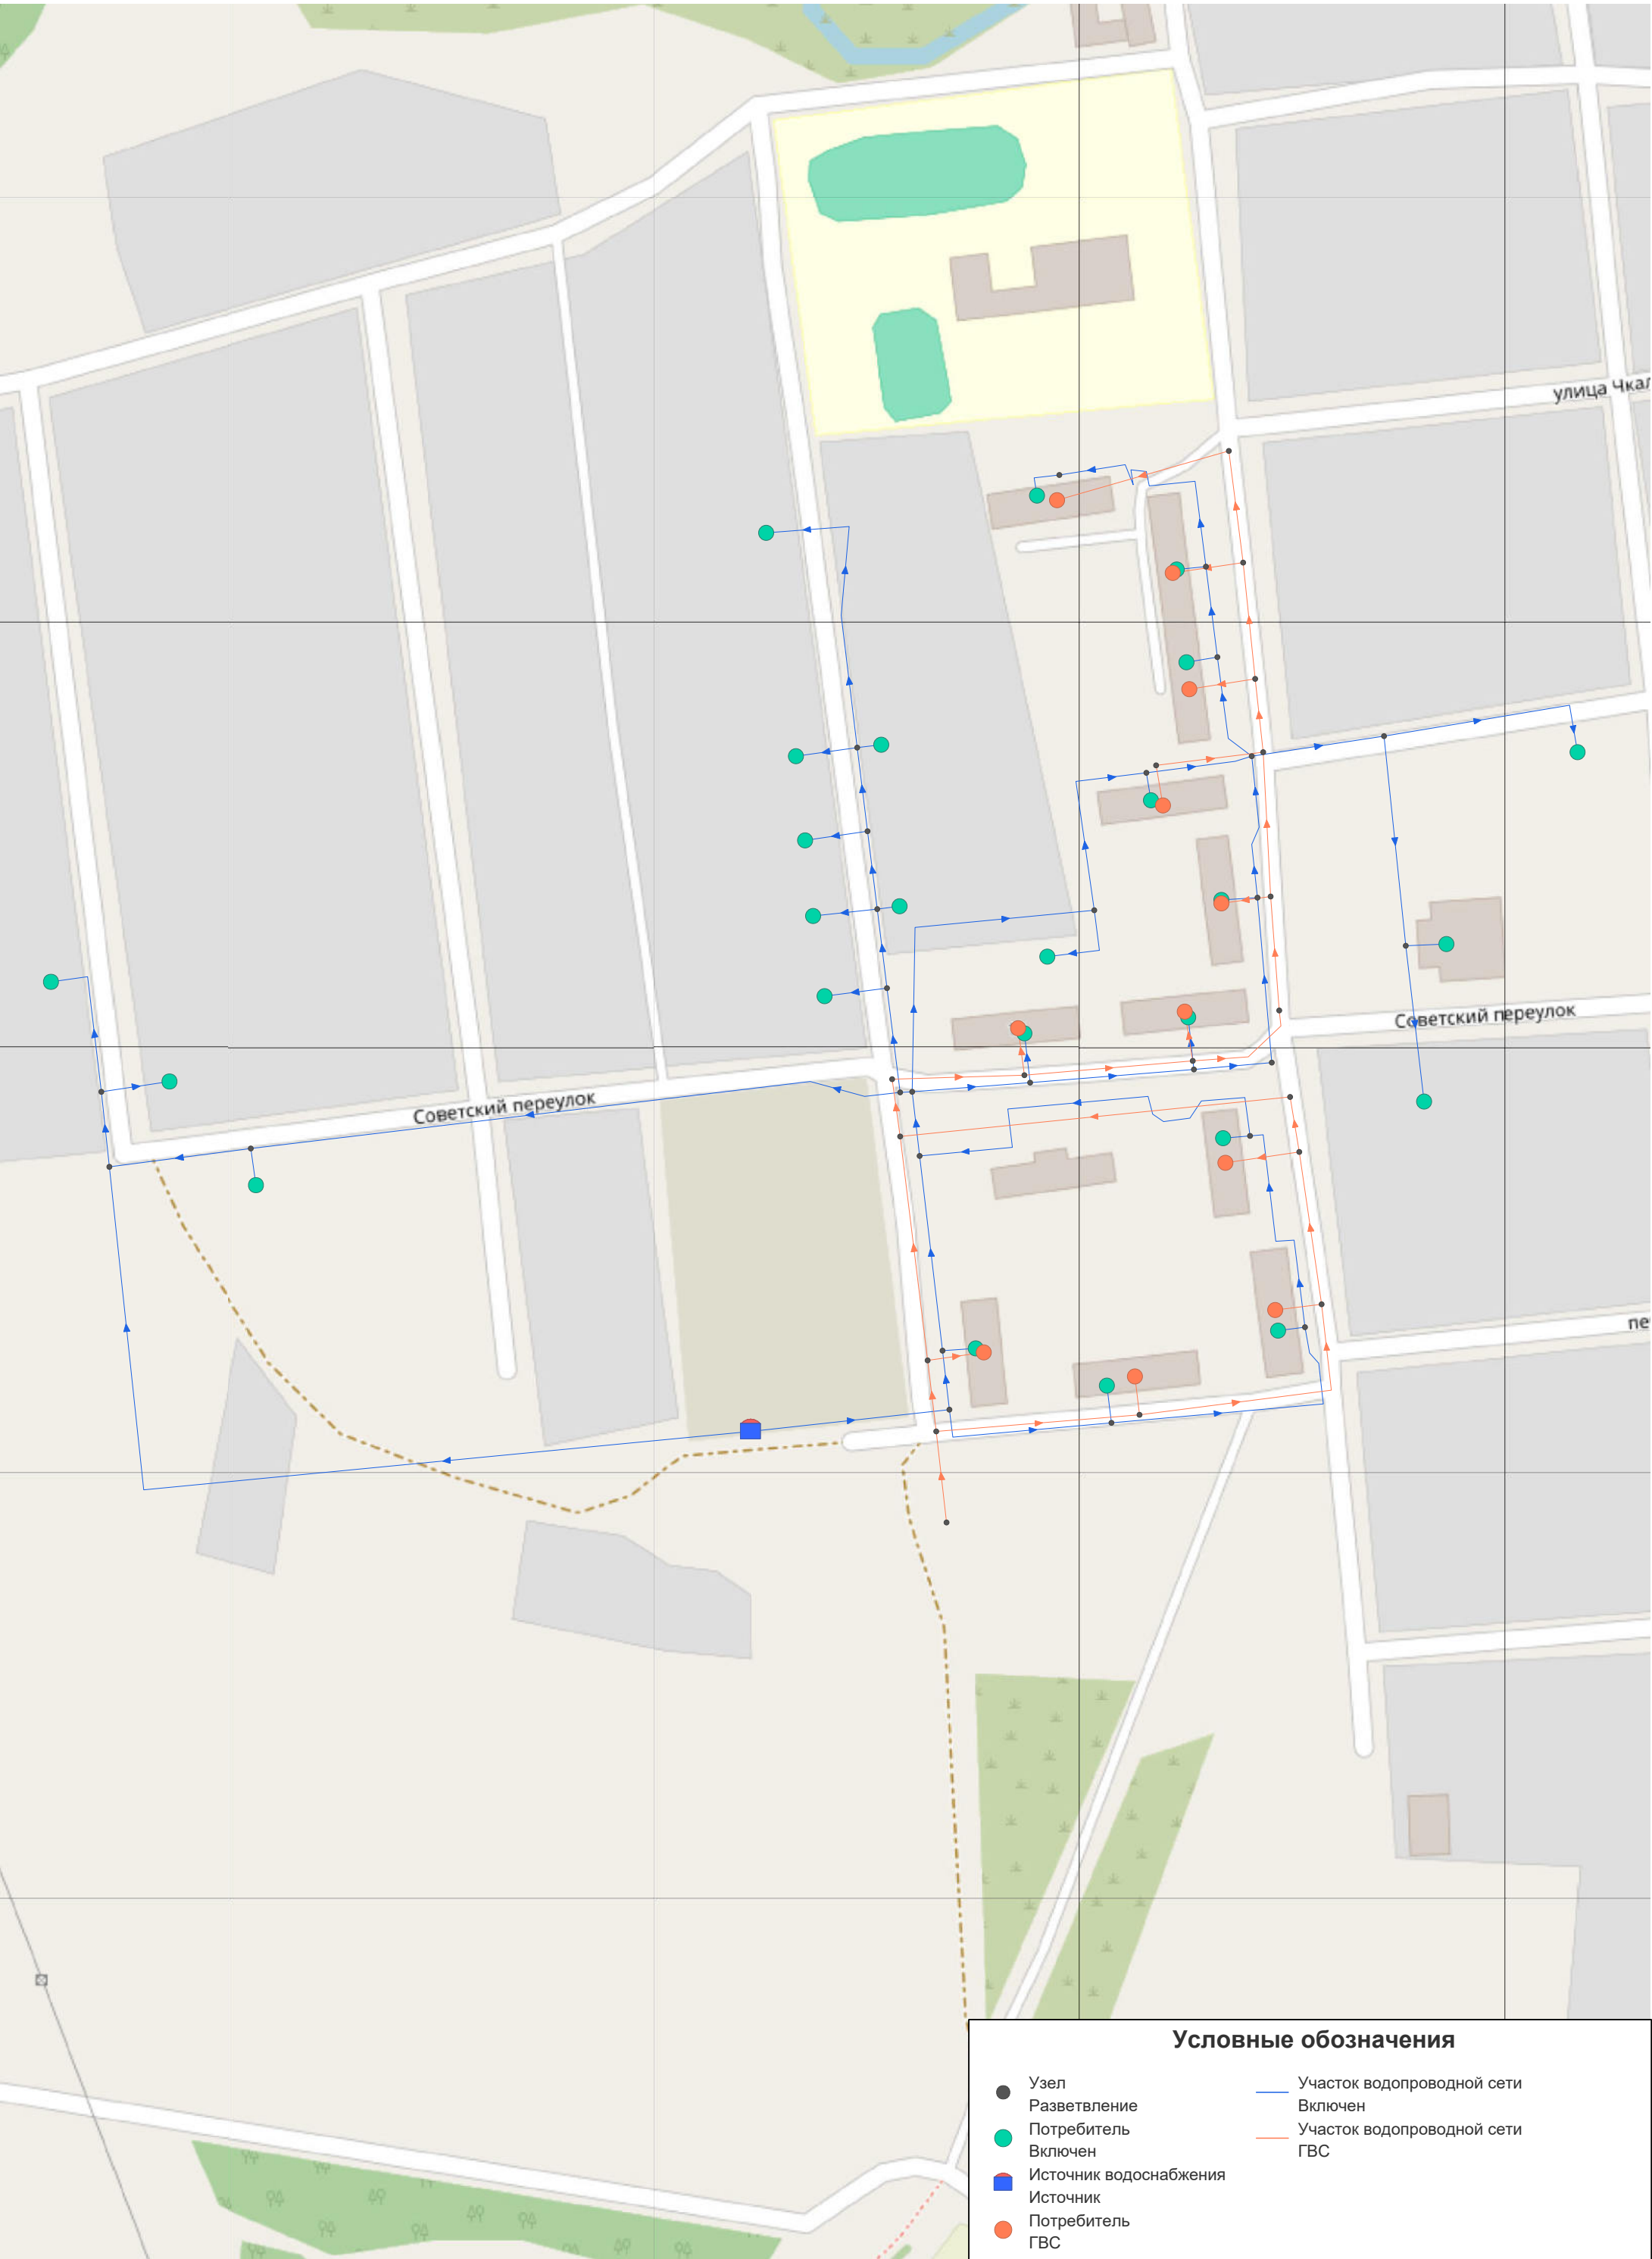

Условные обозначения


● Узел	— Участок водопроводной сети
● Разветвление	Включен
● Потребитель	— Участок водопроводной сети
● Включен	ГВС
■ Источник водоснабжения	
■ Источник	
● Потребитель	
● ГВС	




Условные обозначения


- Узел
- Водопроводный колодец
- Потребитель
- Включен
- Узел
- Разветвление
- Источник водоснабжения
- Источник
- Участок водопроводной сети
- Включен

с. Патруши, с. Бородулино (ВС)

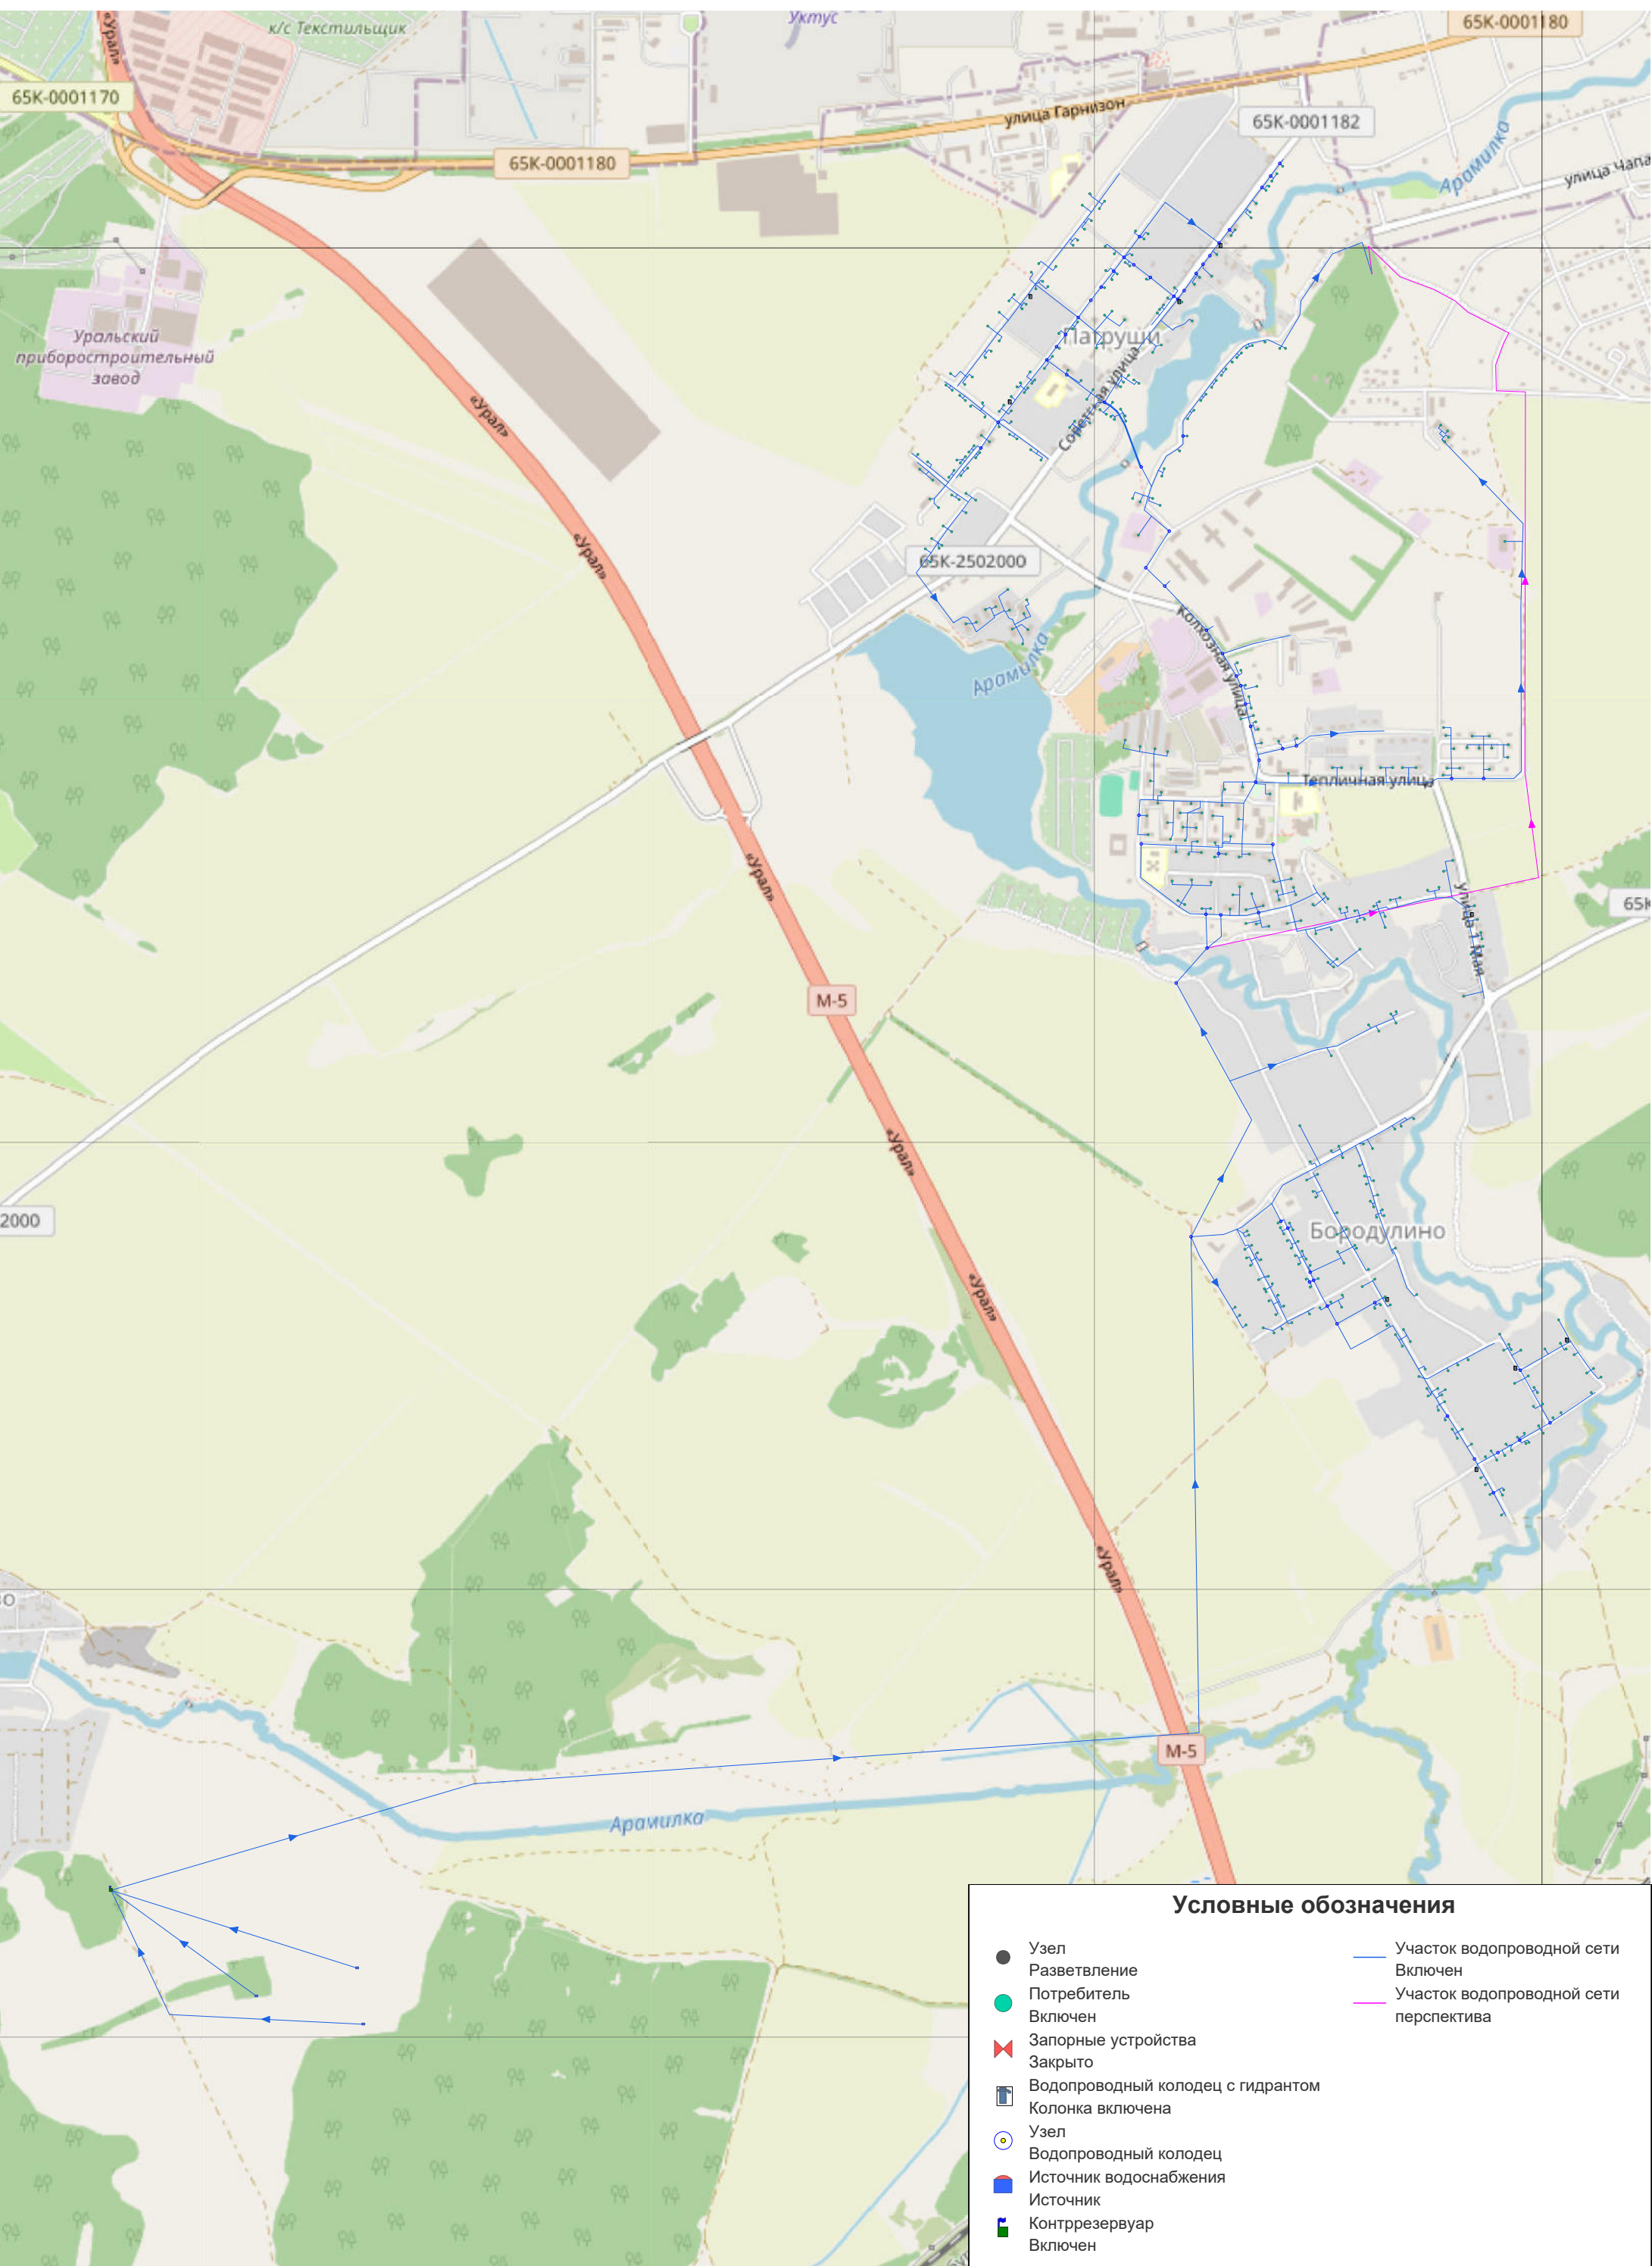


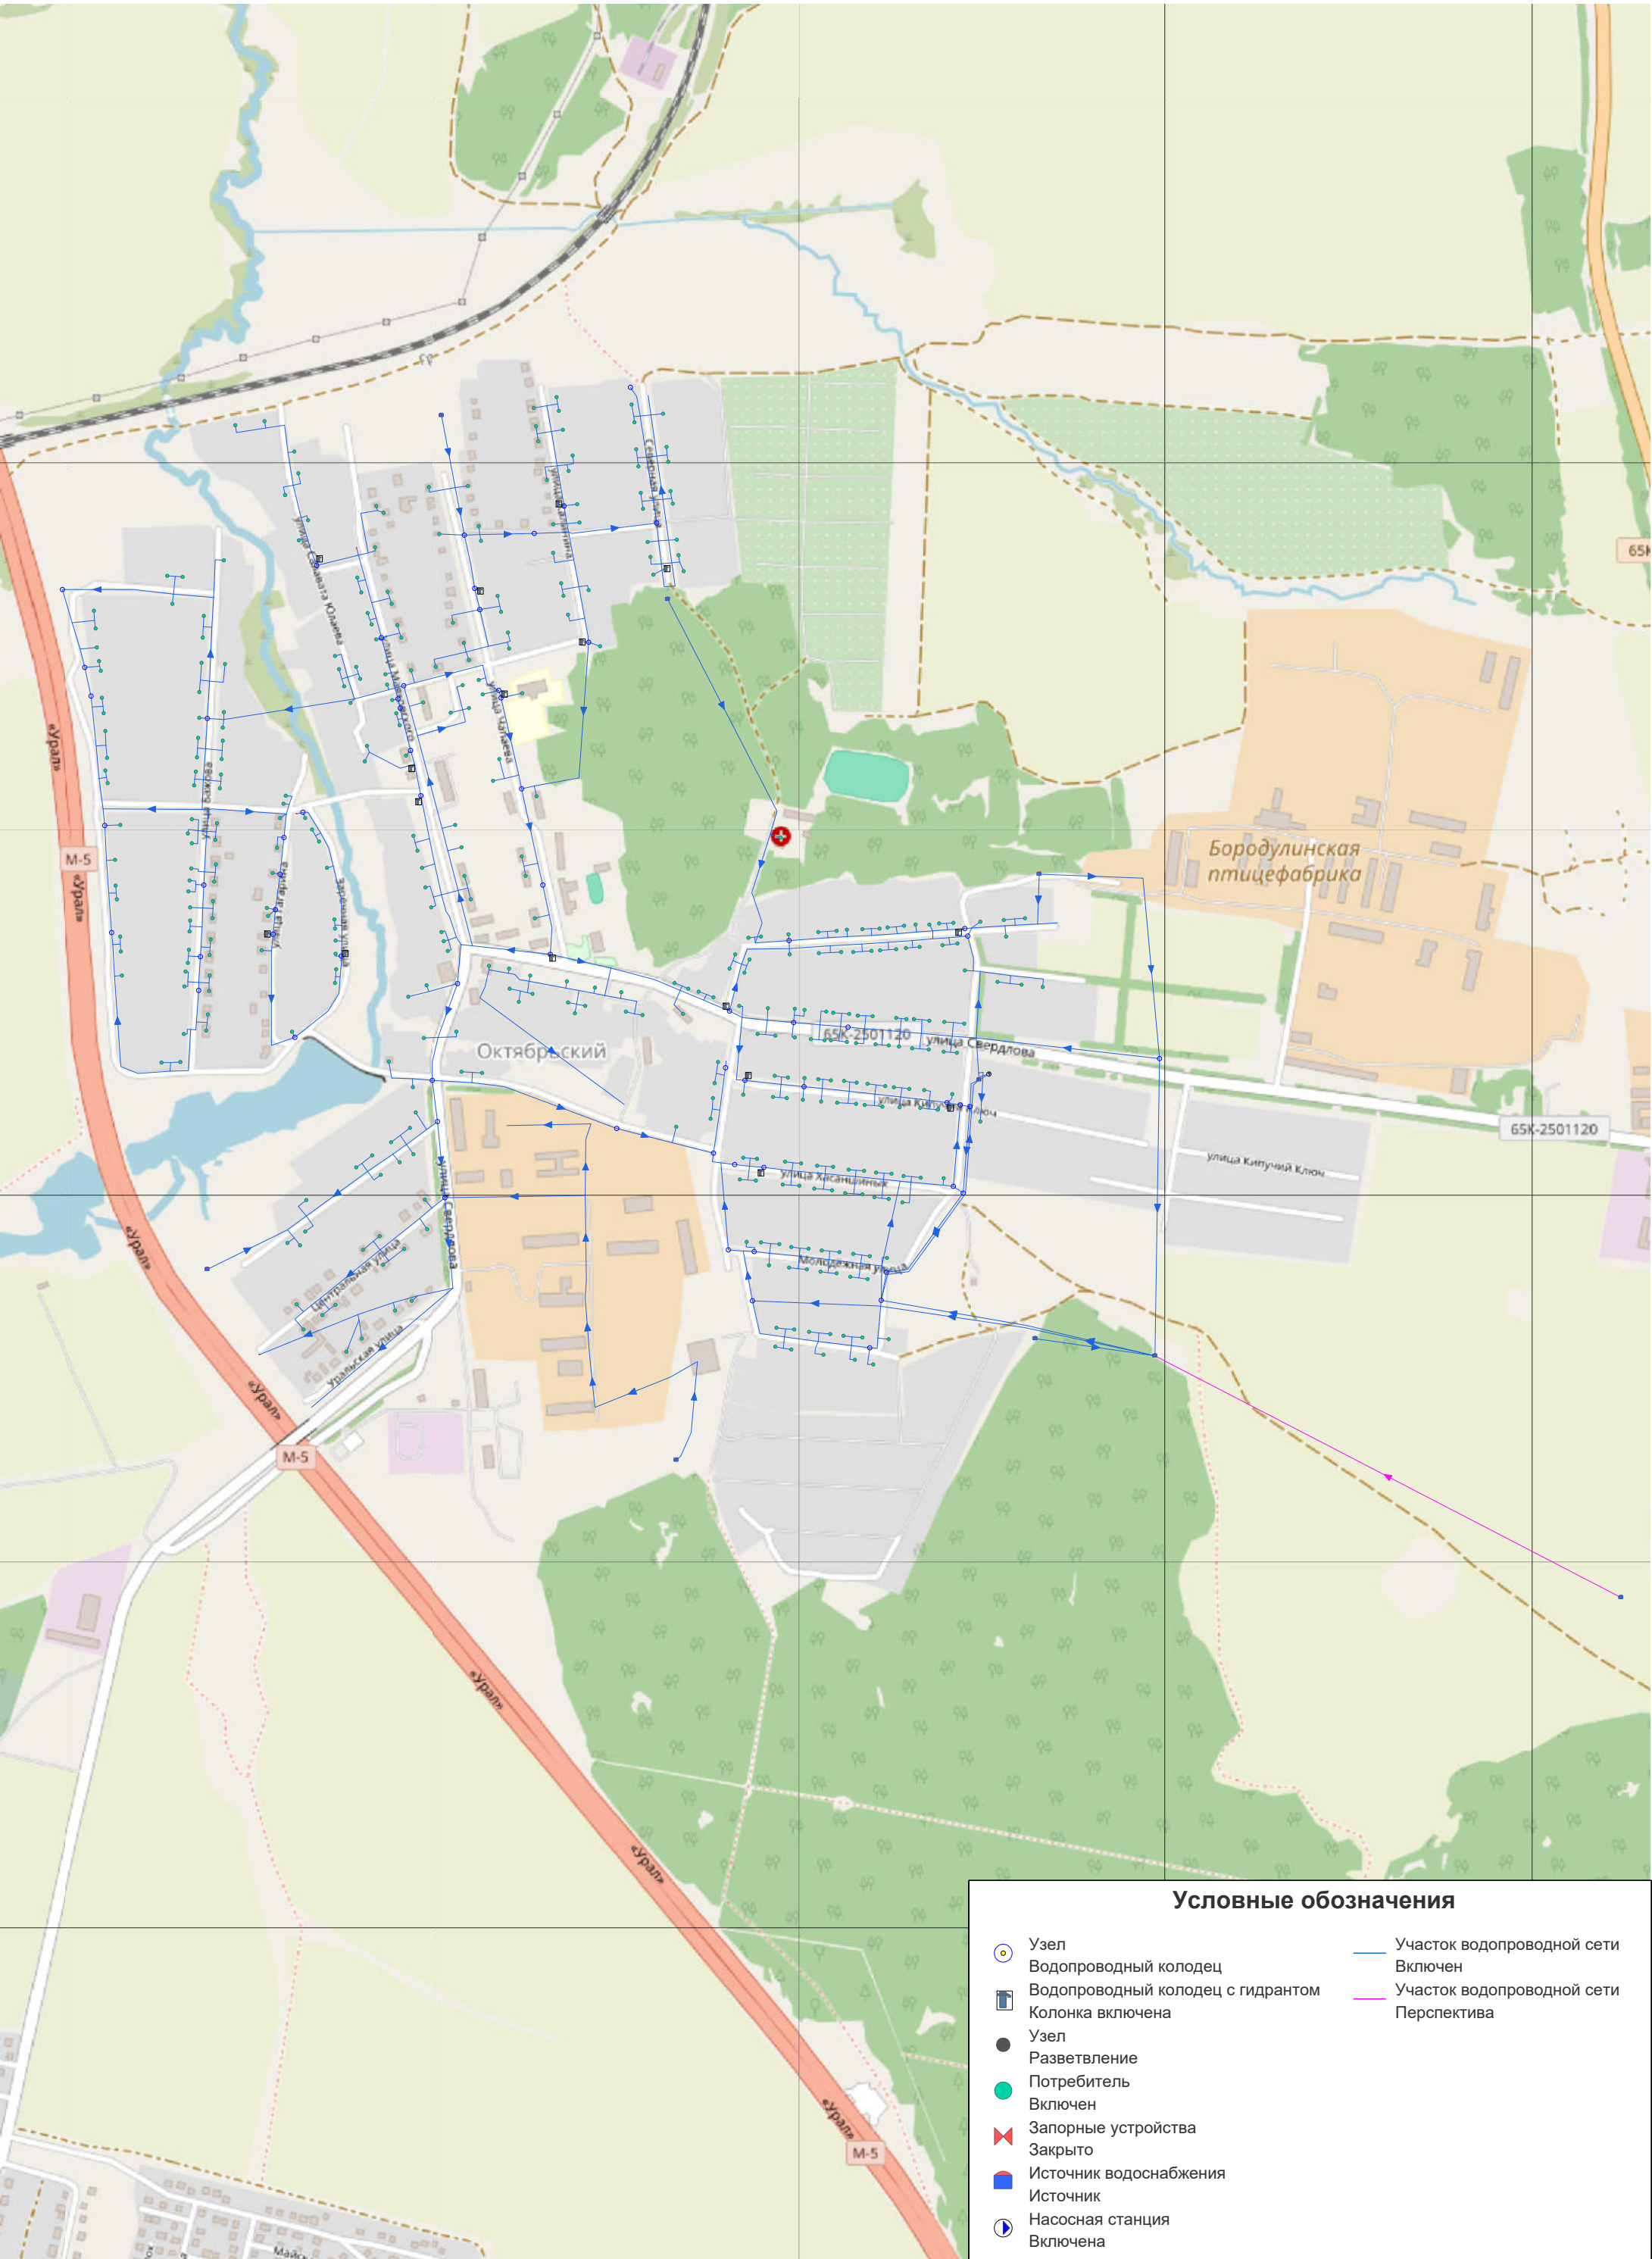


п. Первомайский (ВС)

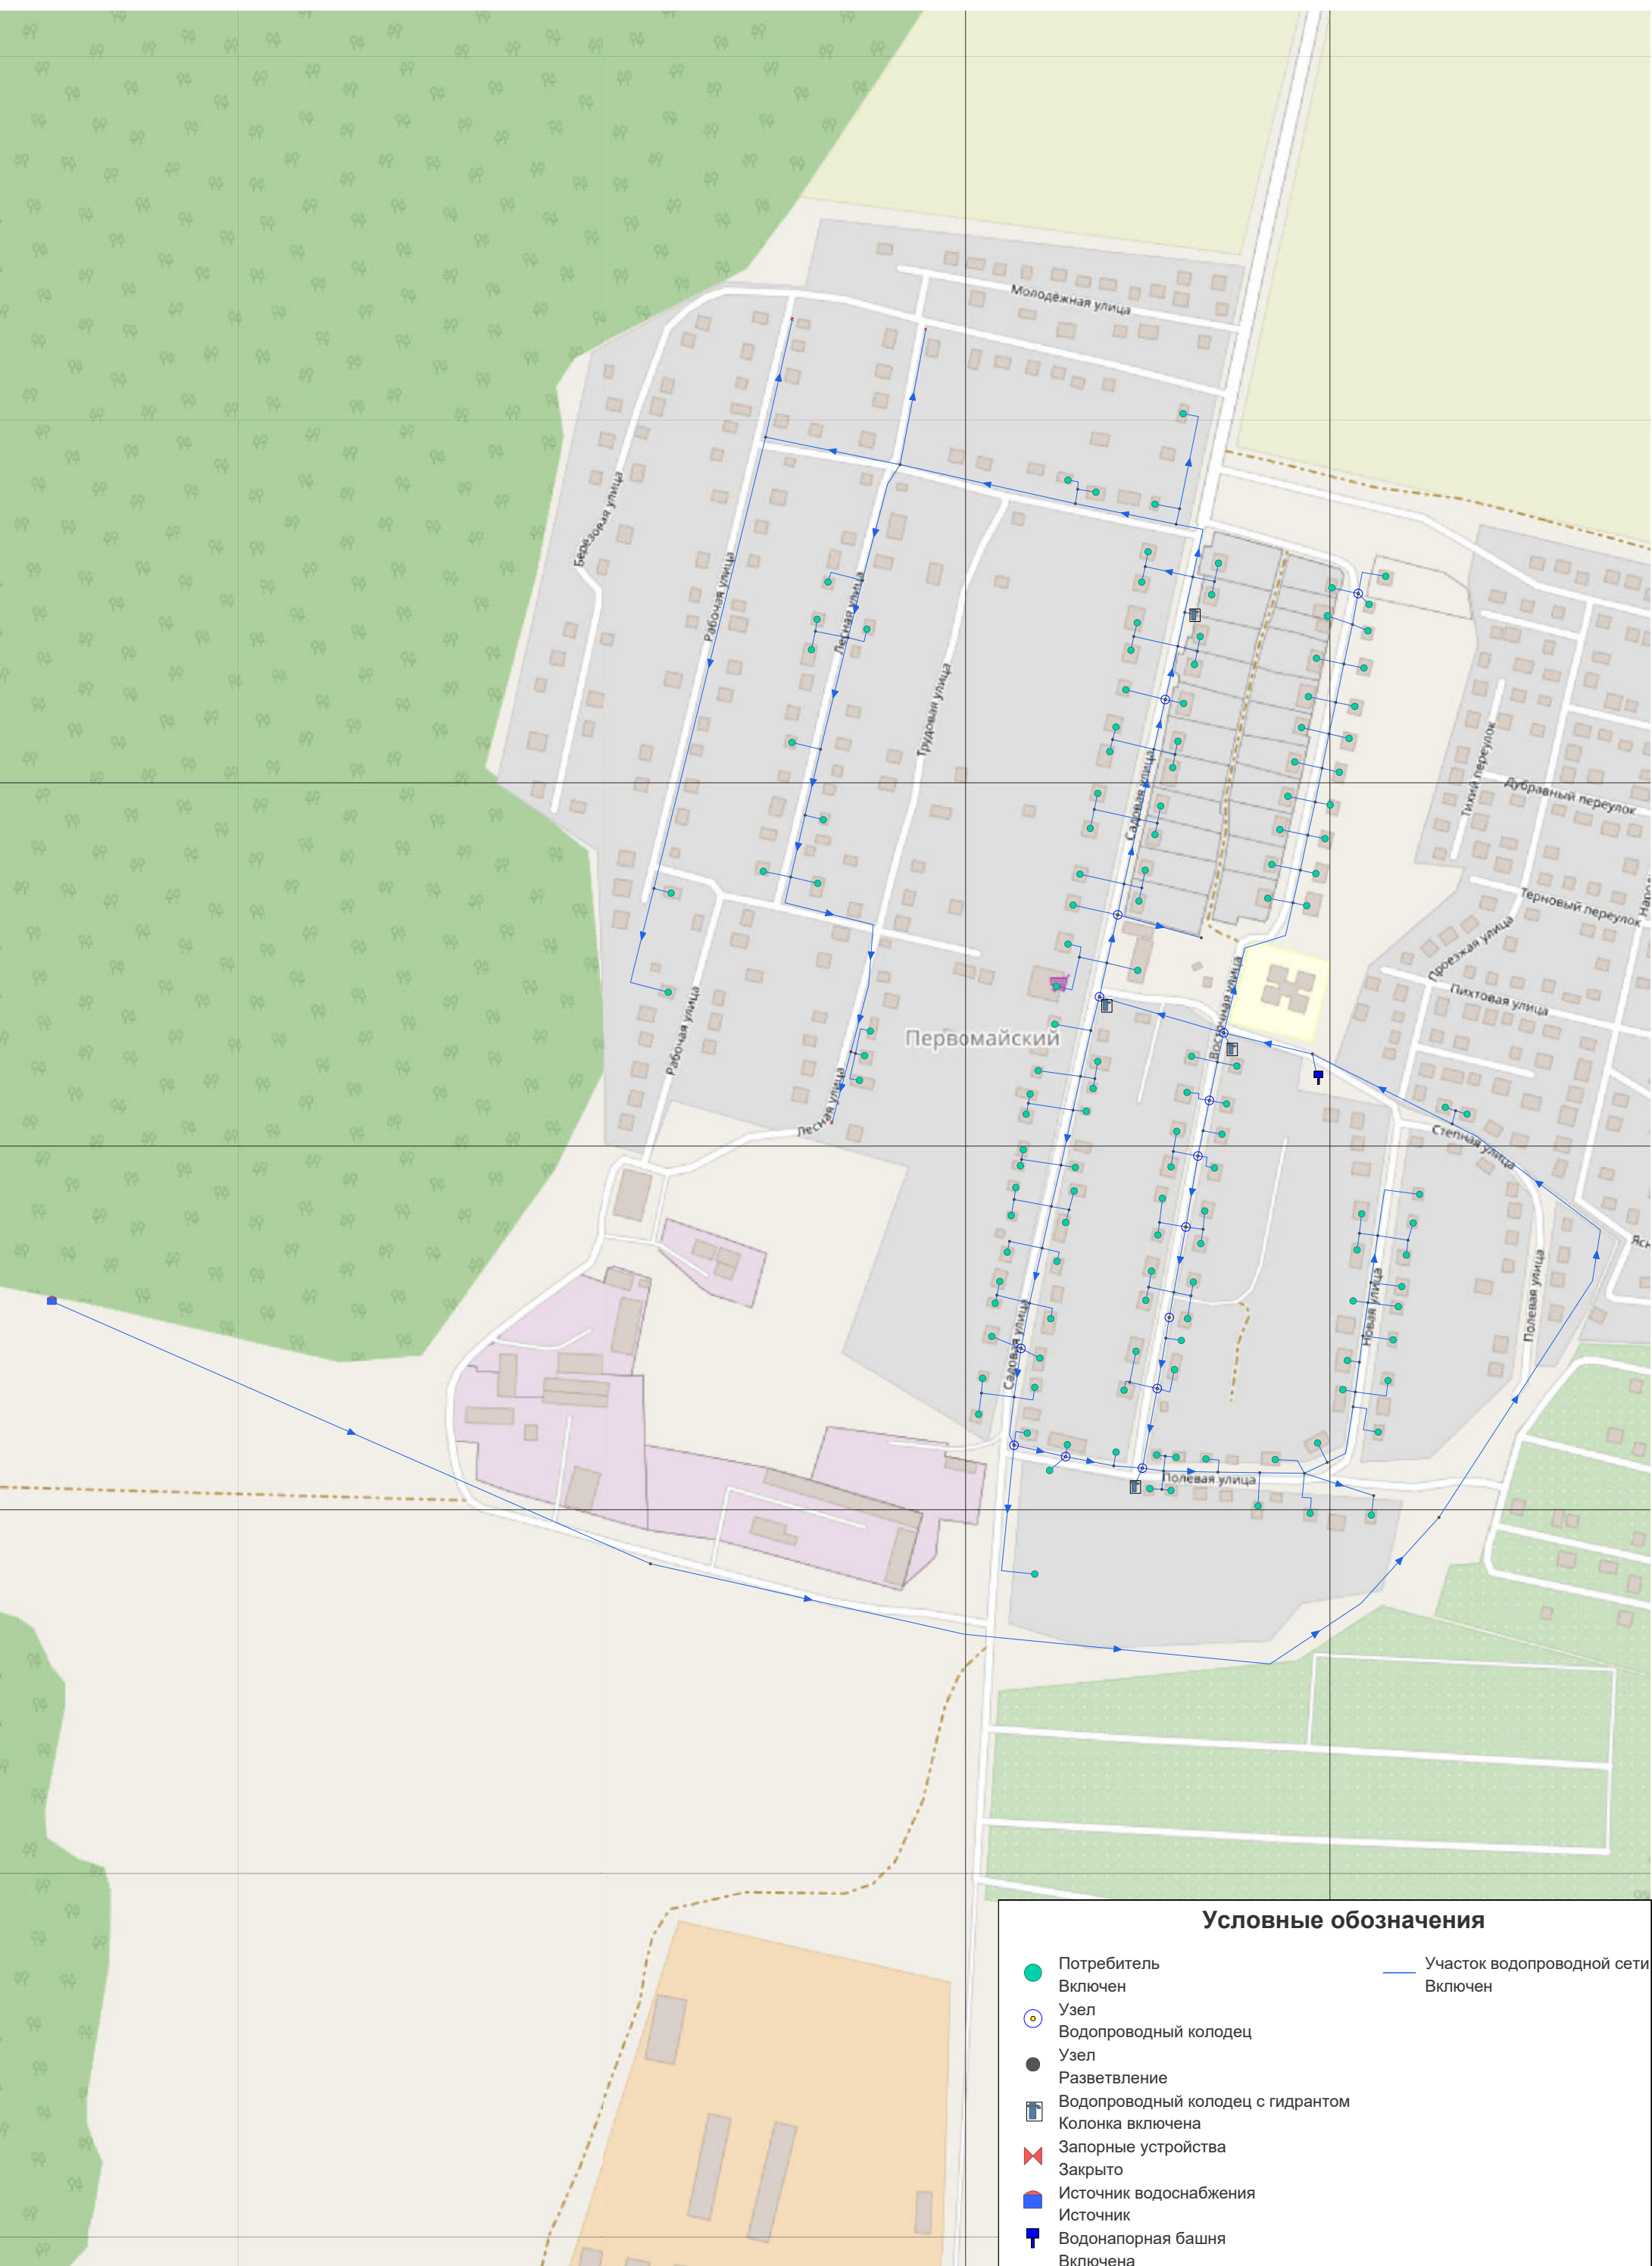

д. Шайдурово (ВС)

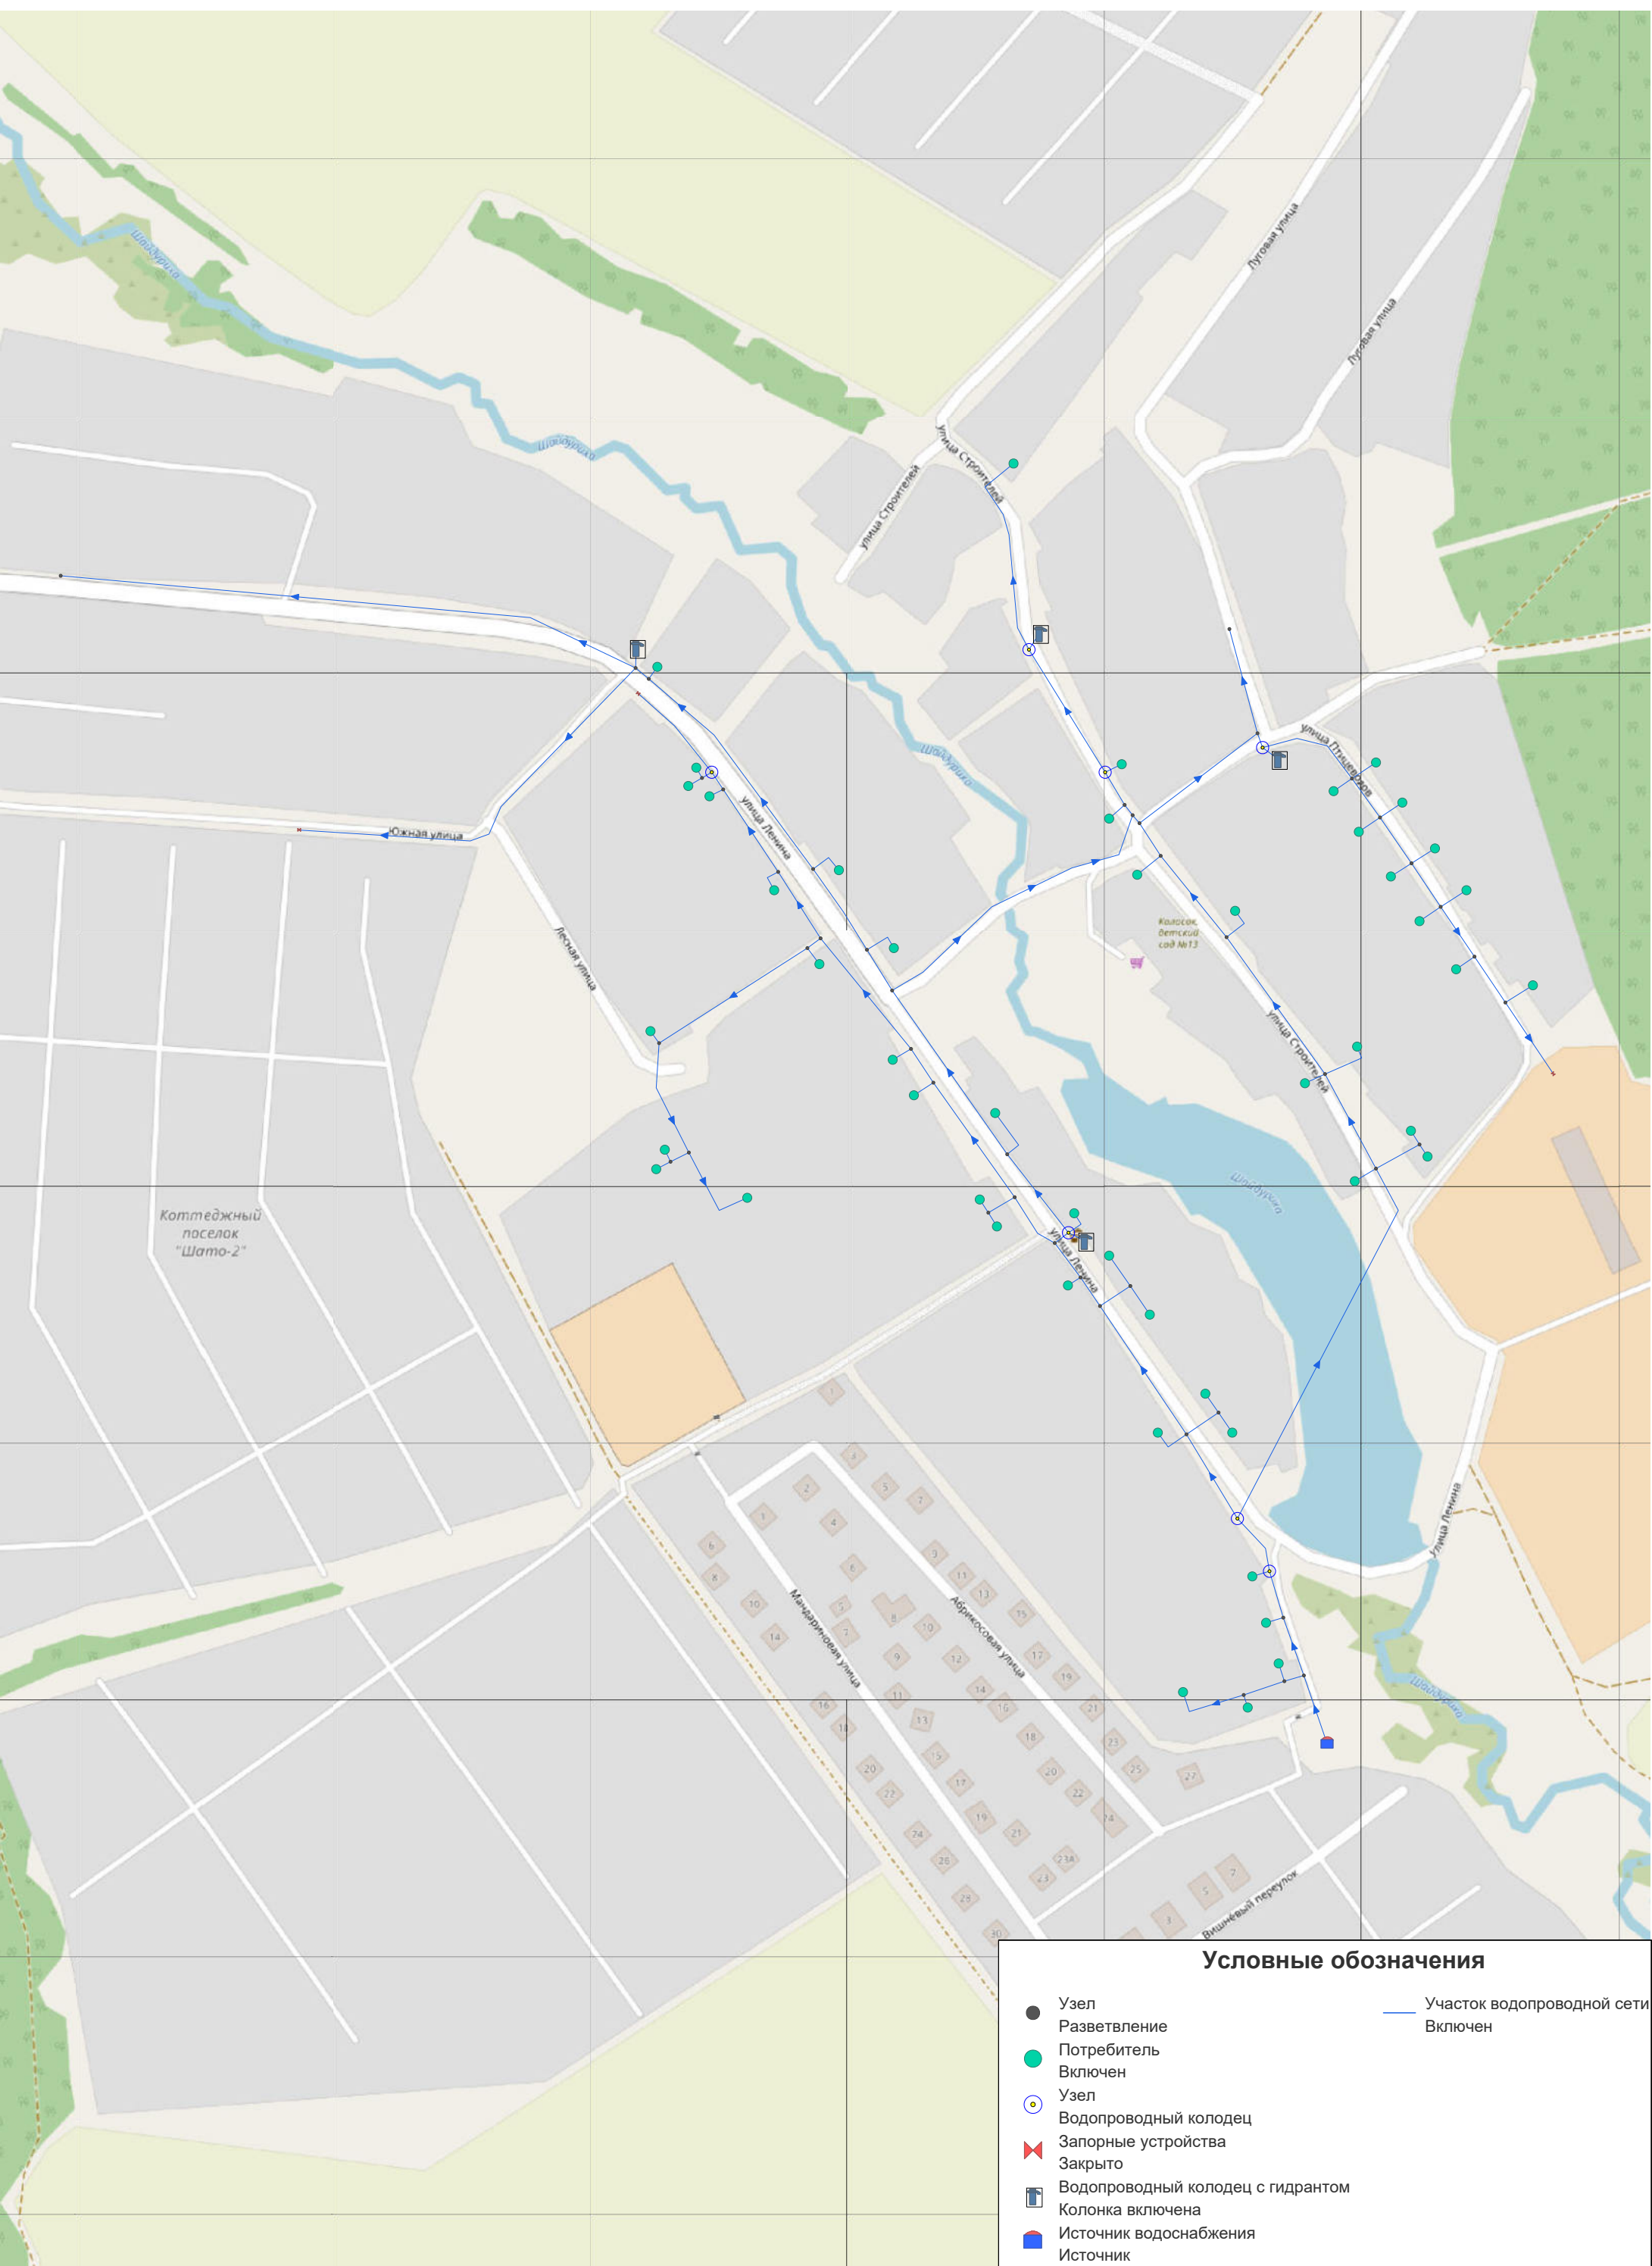

п. Большой Исток (ВС)

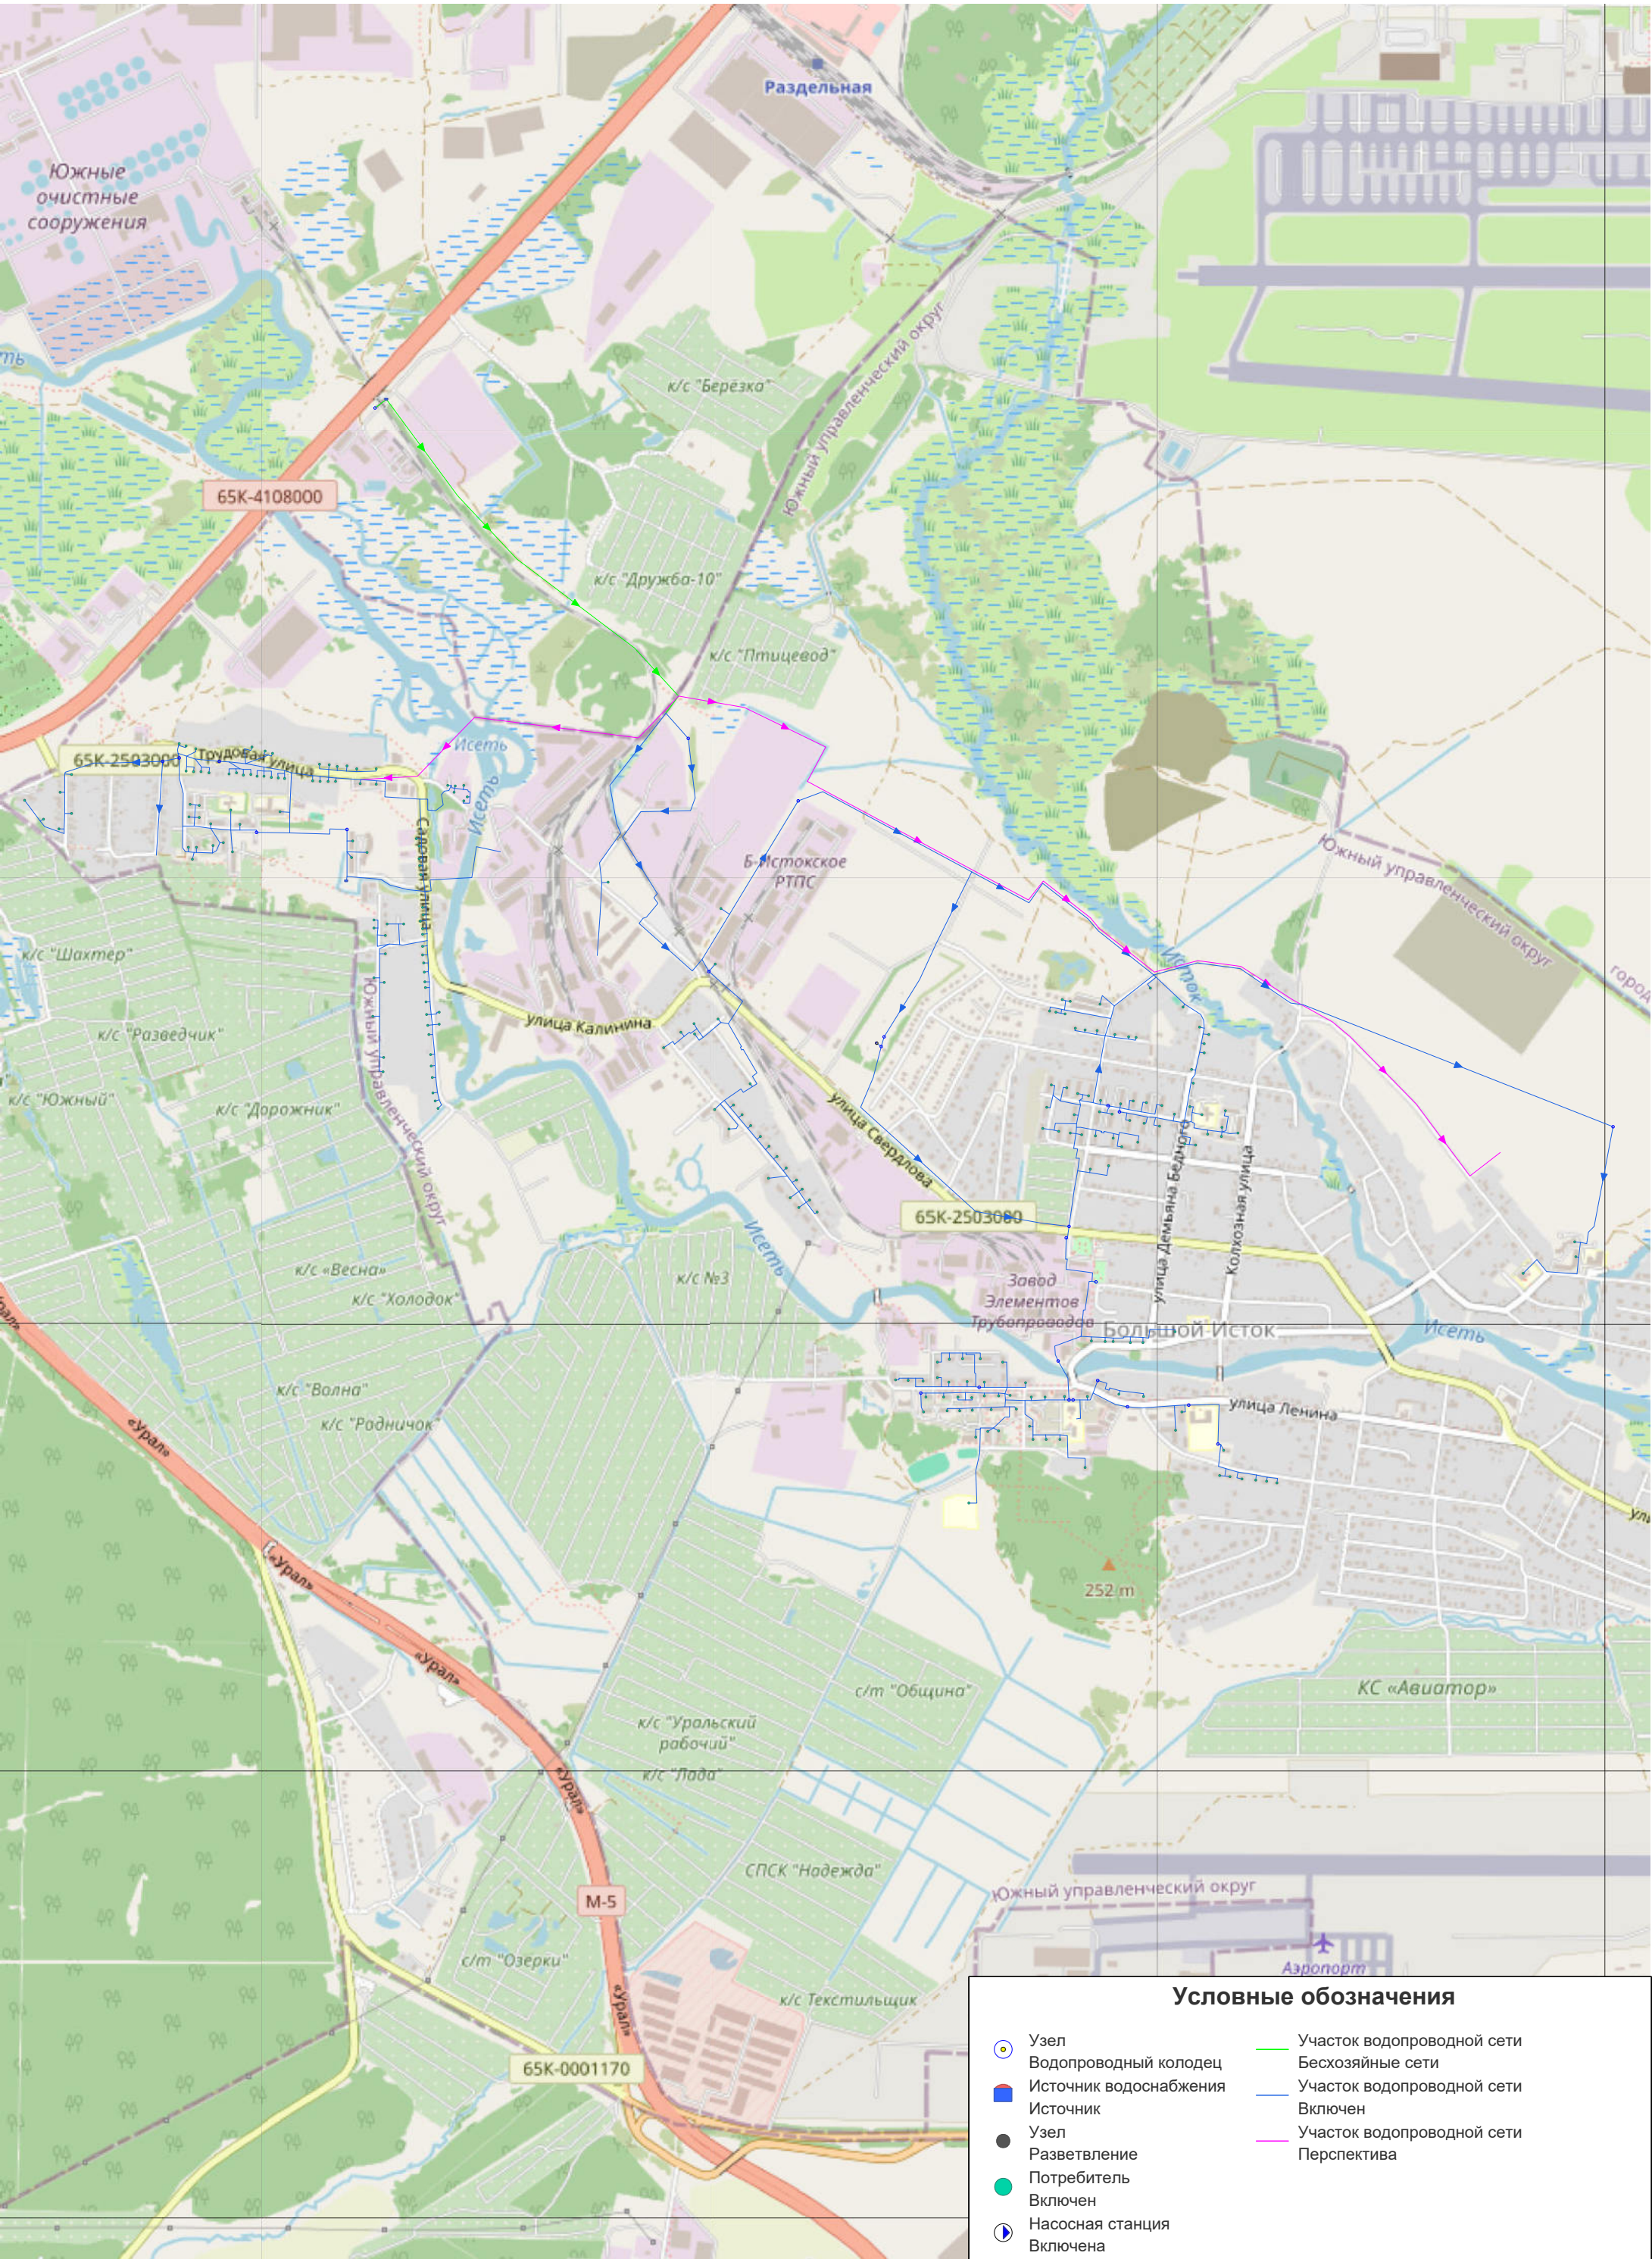

Условные обозначения

- | | |
|------------------------|----------------------------|
| Узел | Участок водопроводной сети |
| Водопроводный колодец | Бесхозные сети |
| Источник водоснабжения | Участок водопроводной сети |
| Источник | Включен |
| Узел | Участок водопроводной сети |
| Разветвление | Перспектива |
| Потребитель | |
| Включен | |
| Насосная станция | |
| Включена | |


д. Большое Седельниково (ВС)



Условные обозначения

- Потребитель Включен
- Узел
- Разветвление
- ✕ Запорные устройства
- Закрыто
- Узел
- Водопроводный колодец
- Источник водоснабжения
- Источник
- Участок водопроводной сети Включен

с. Щелкун (ВС)

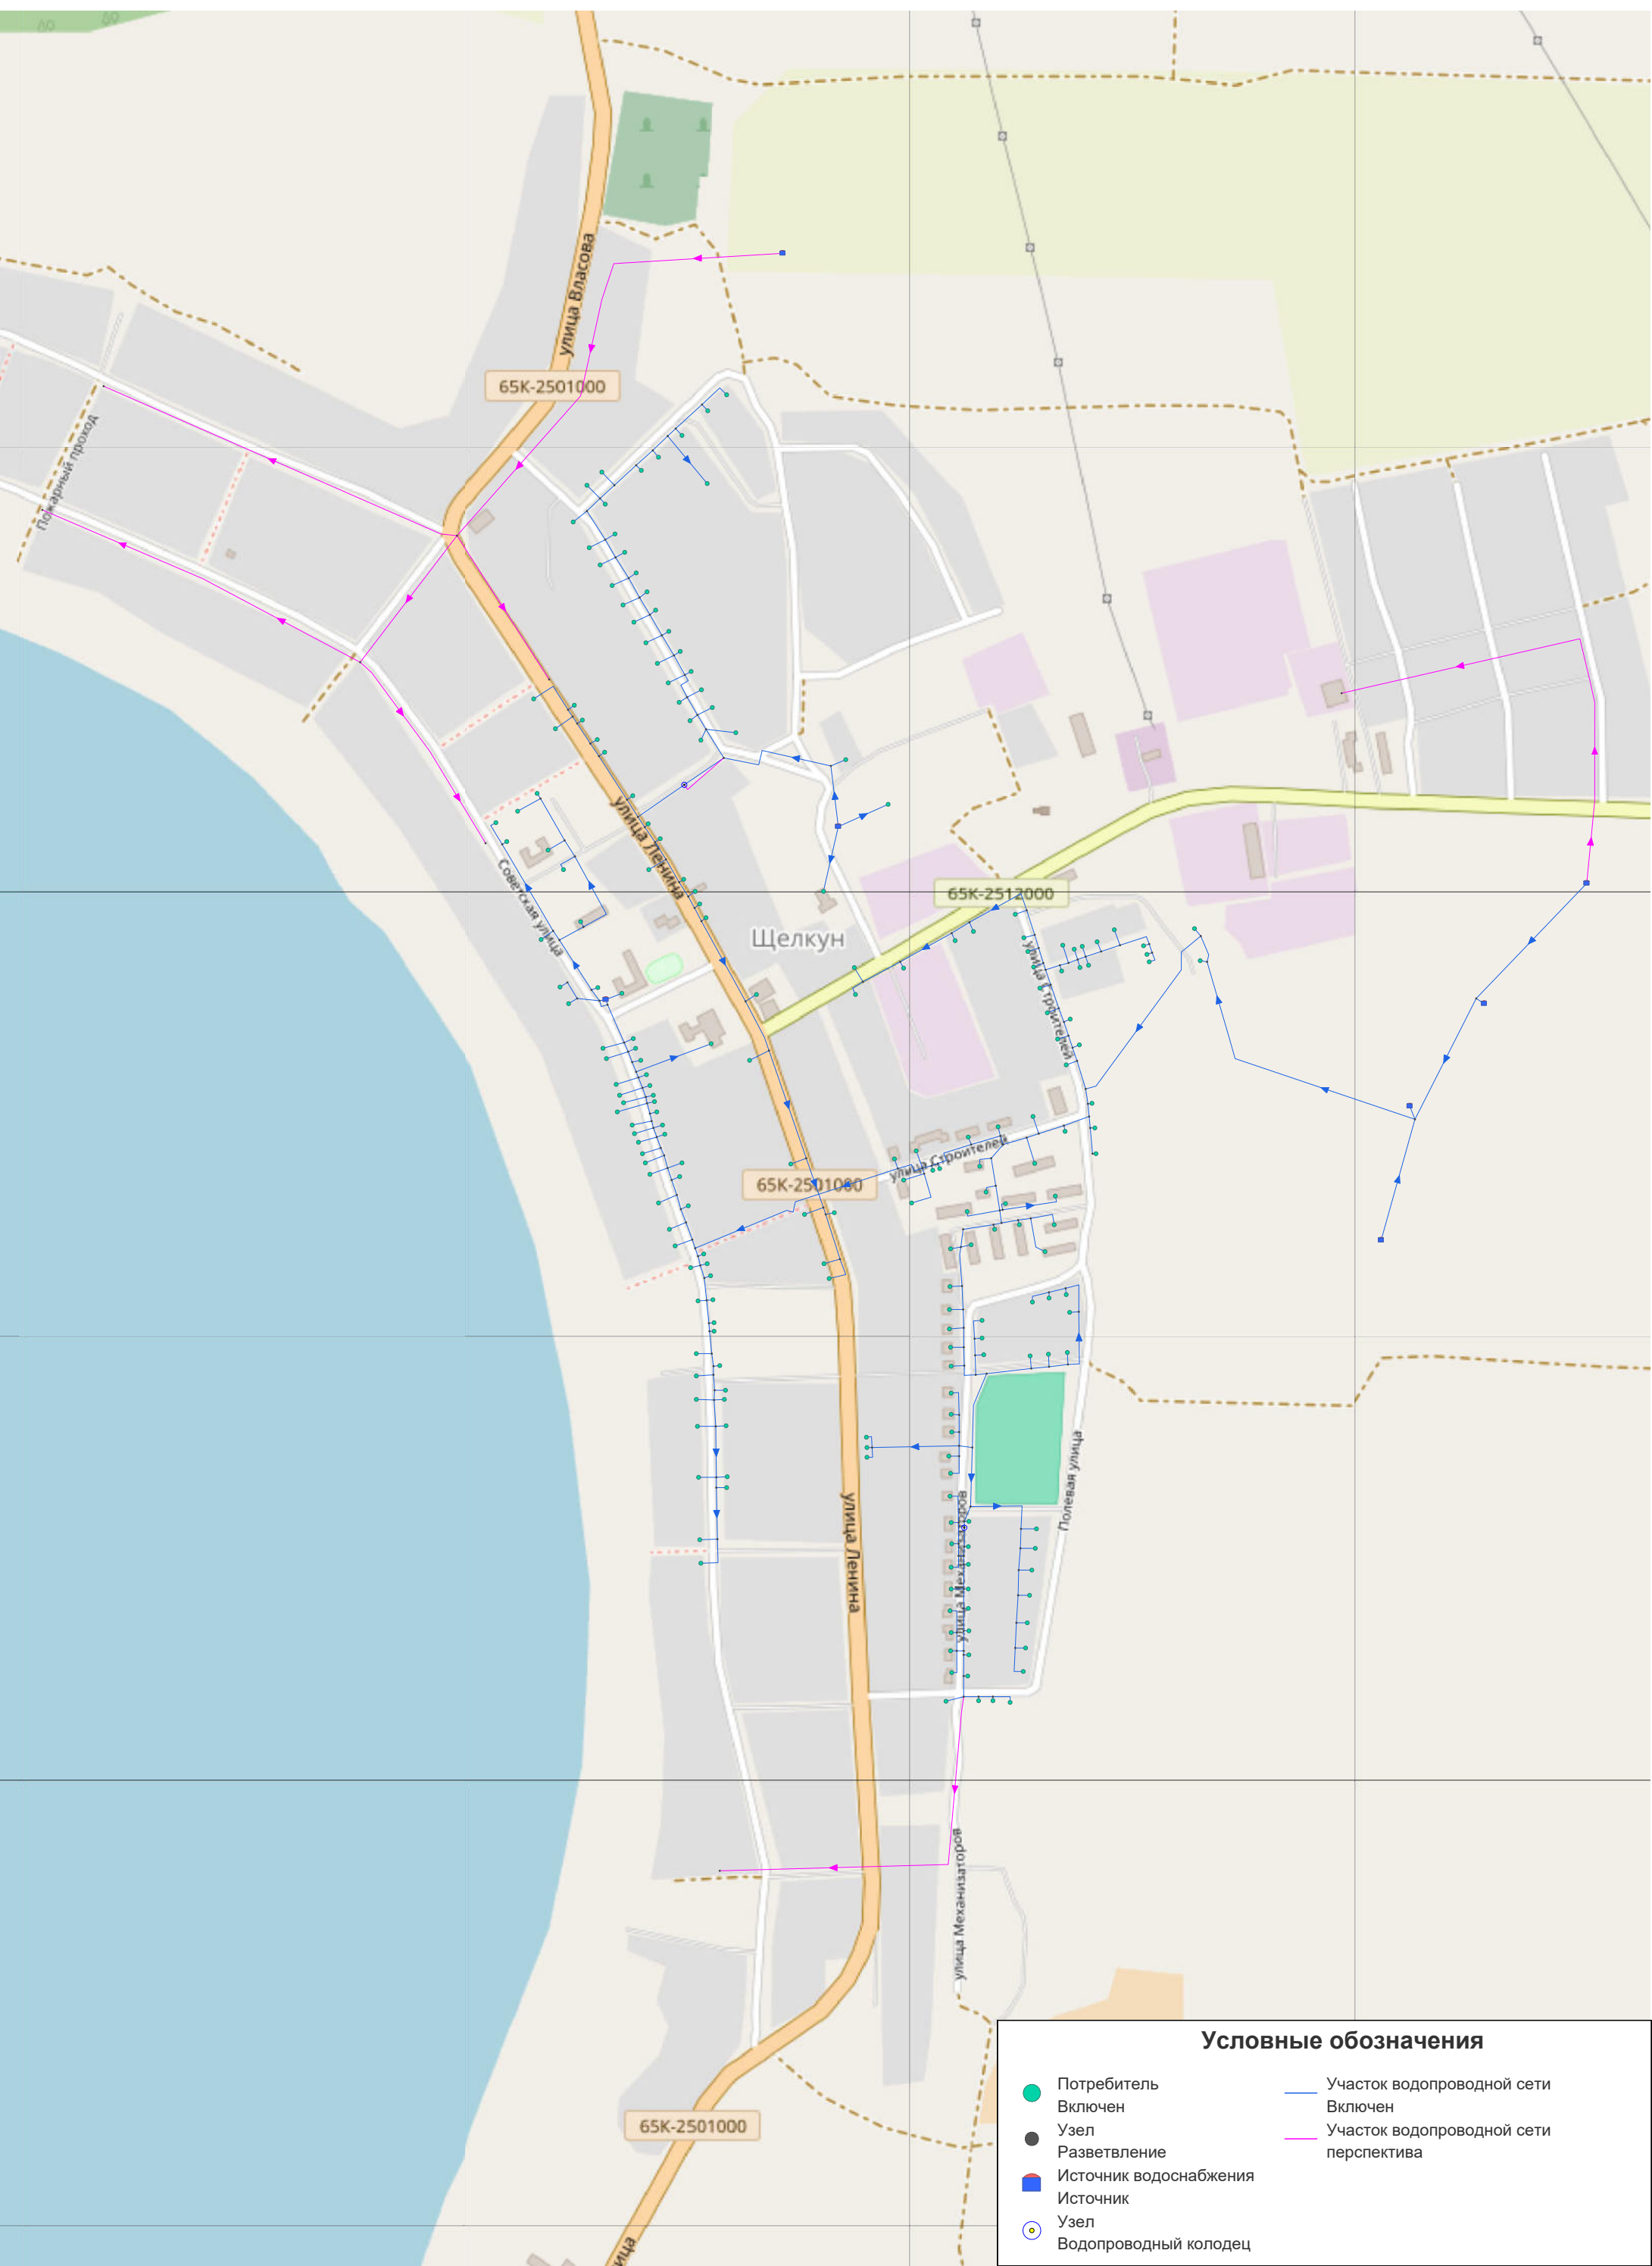



Условные обозначения

Источник водоснабжения

Источник

Потребитель

Включен

Узел

Разветвление

Узел

Водопроводный колодец

Водопроводный колодец с гидрантом

Колонка включена


Участок водопроводной сети

Включен

Участок водопроводной сети

перспектива

с. Аверино (ВС)

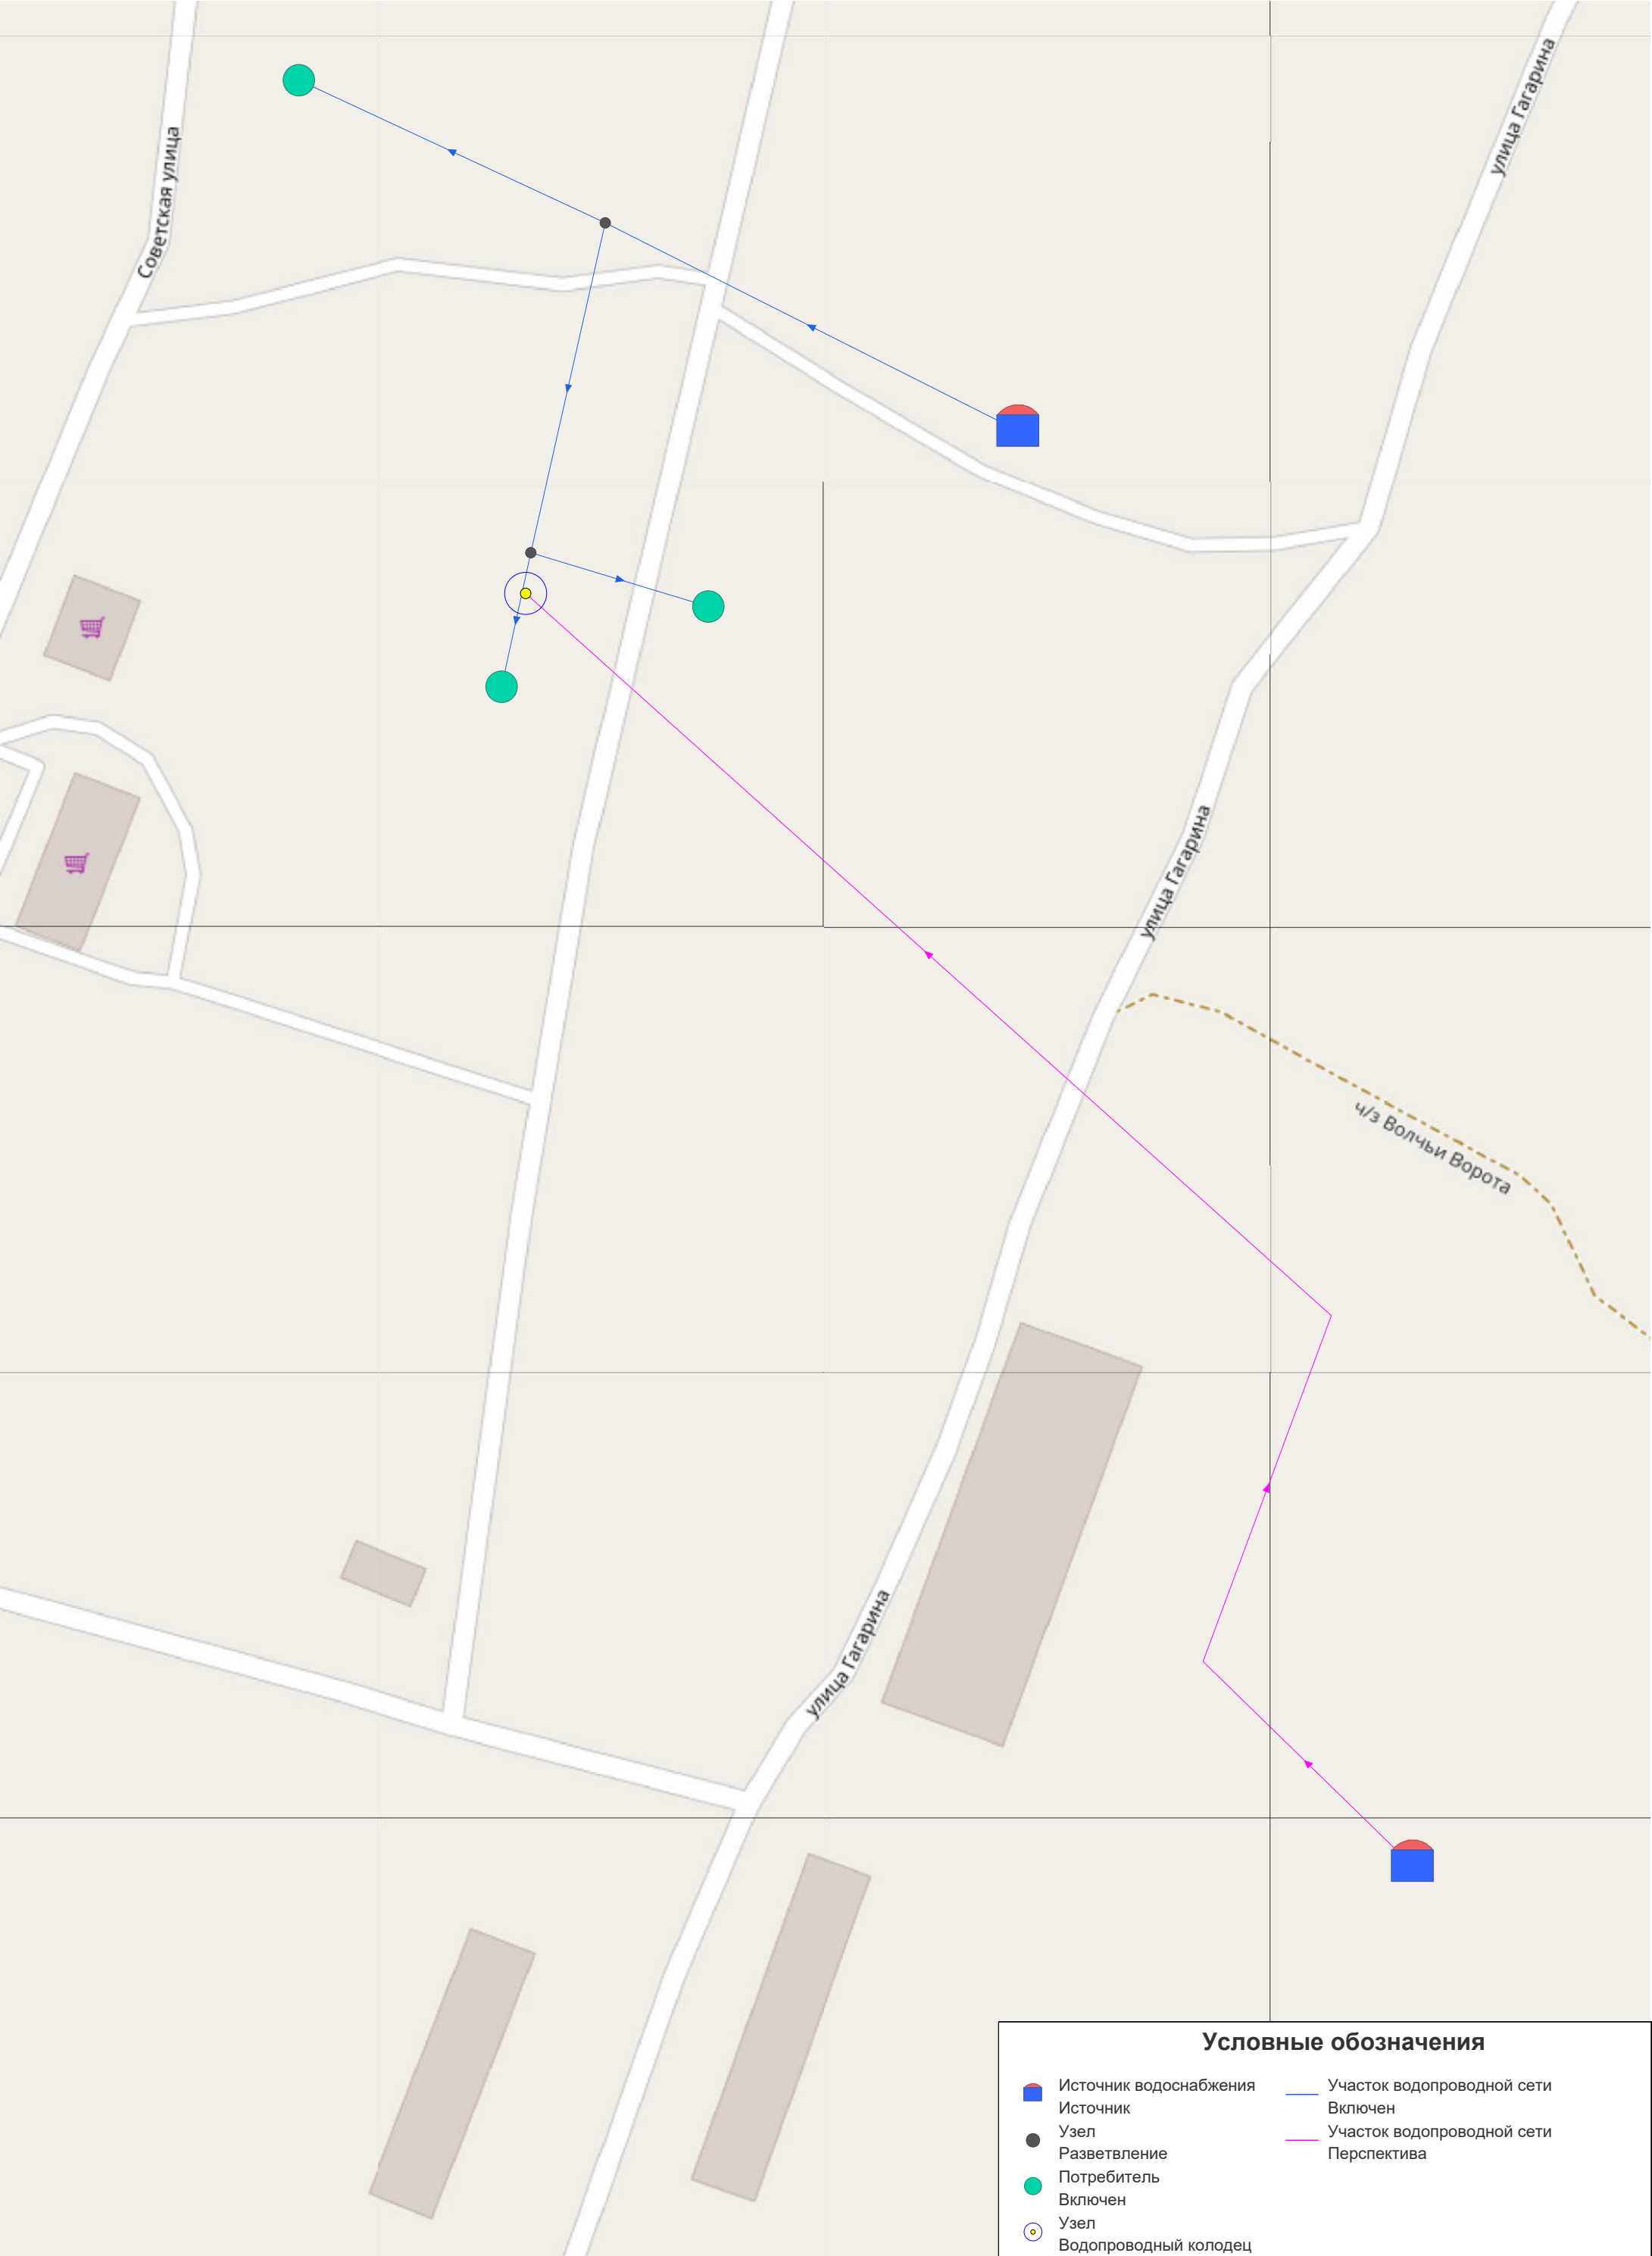

Условные обозначения

Источник водоснабжения

Узел


Потребитель


Узел Водопроводный колодец

Участок водопроводной сети Включен

Участок водопроводной сети Перспектива

с. Абрамово (ВС)

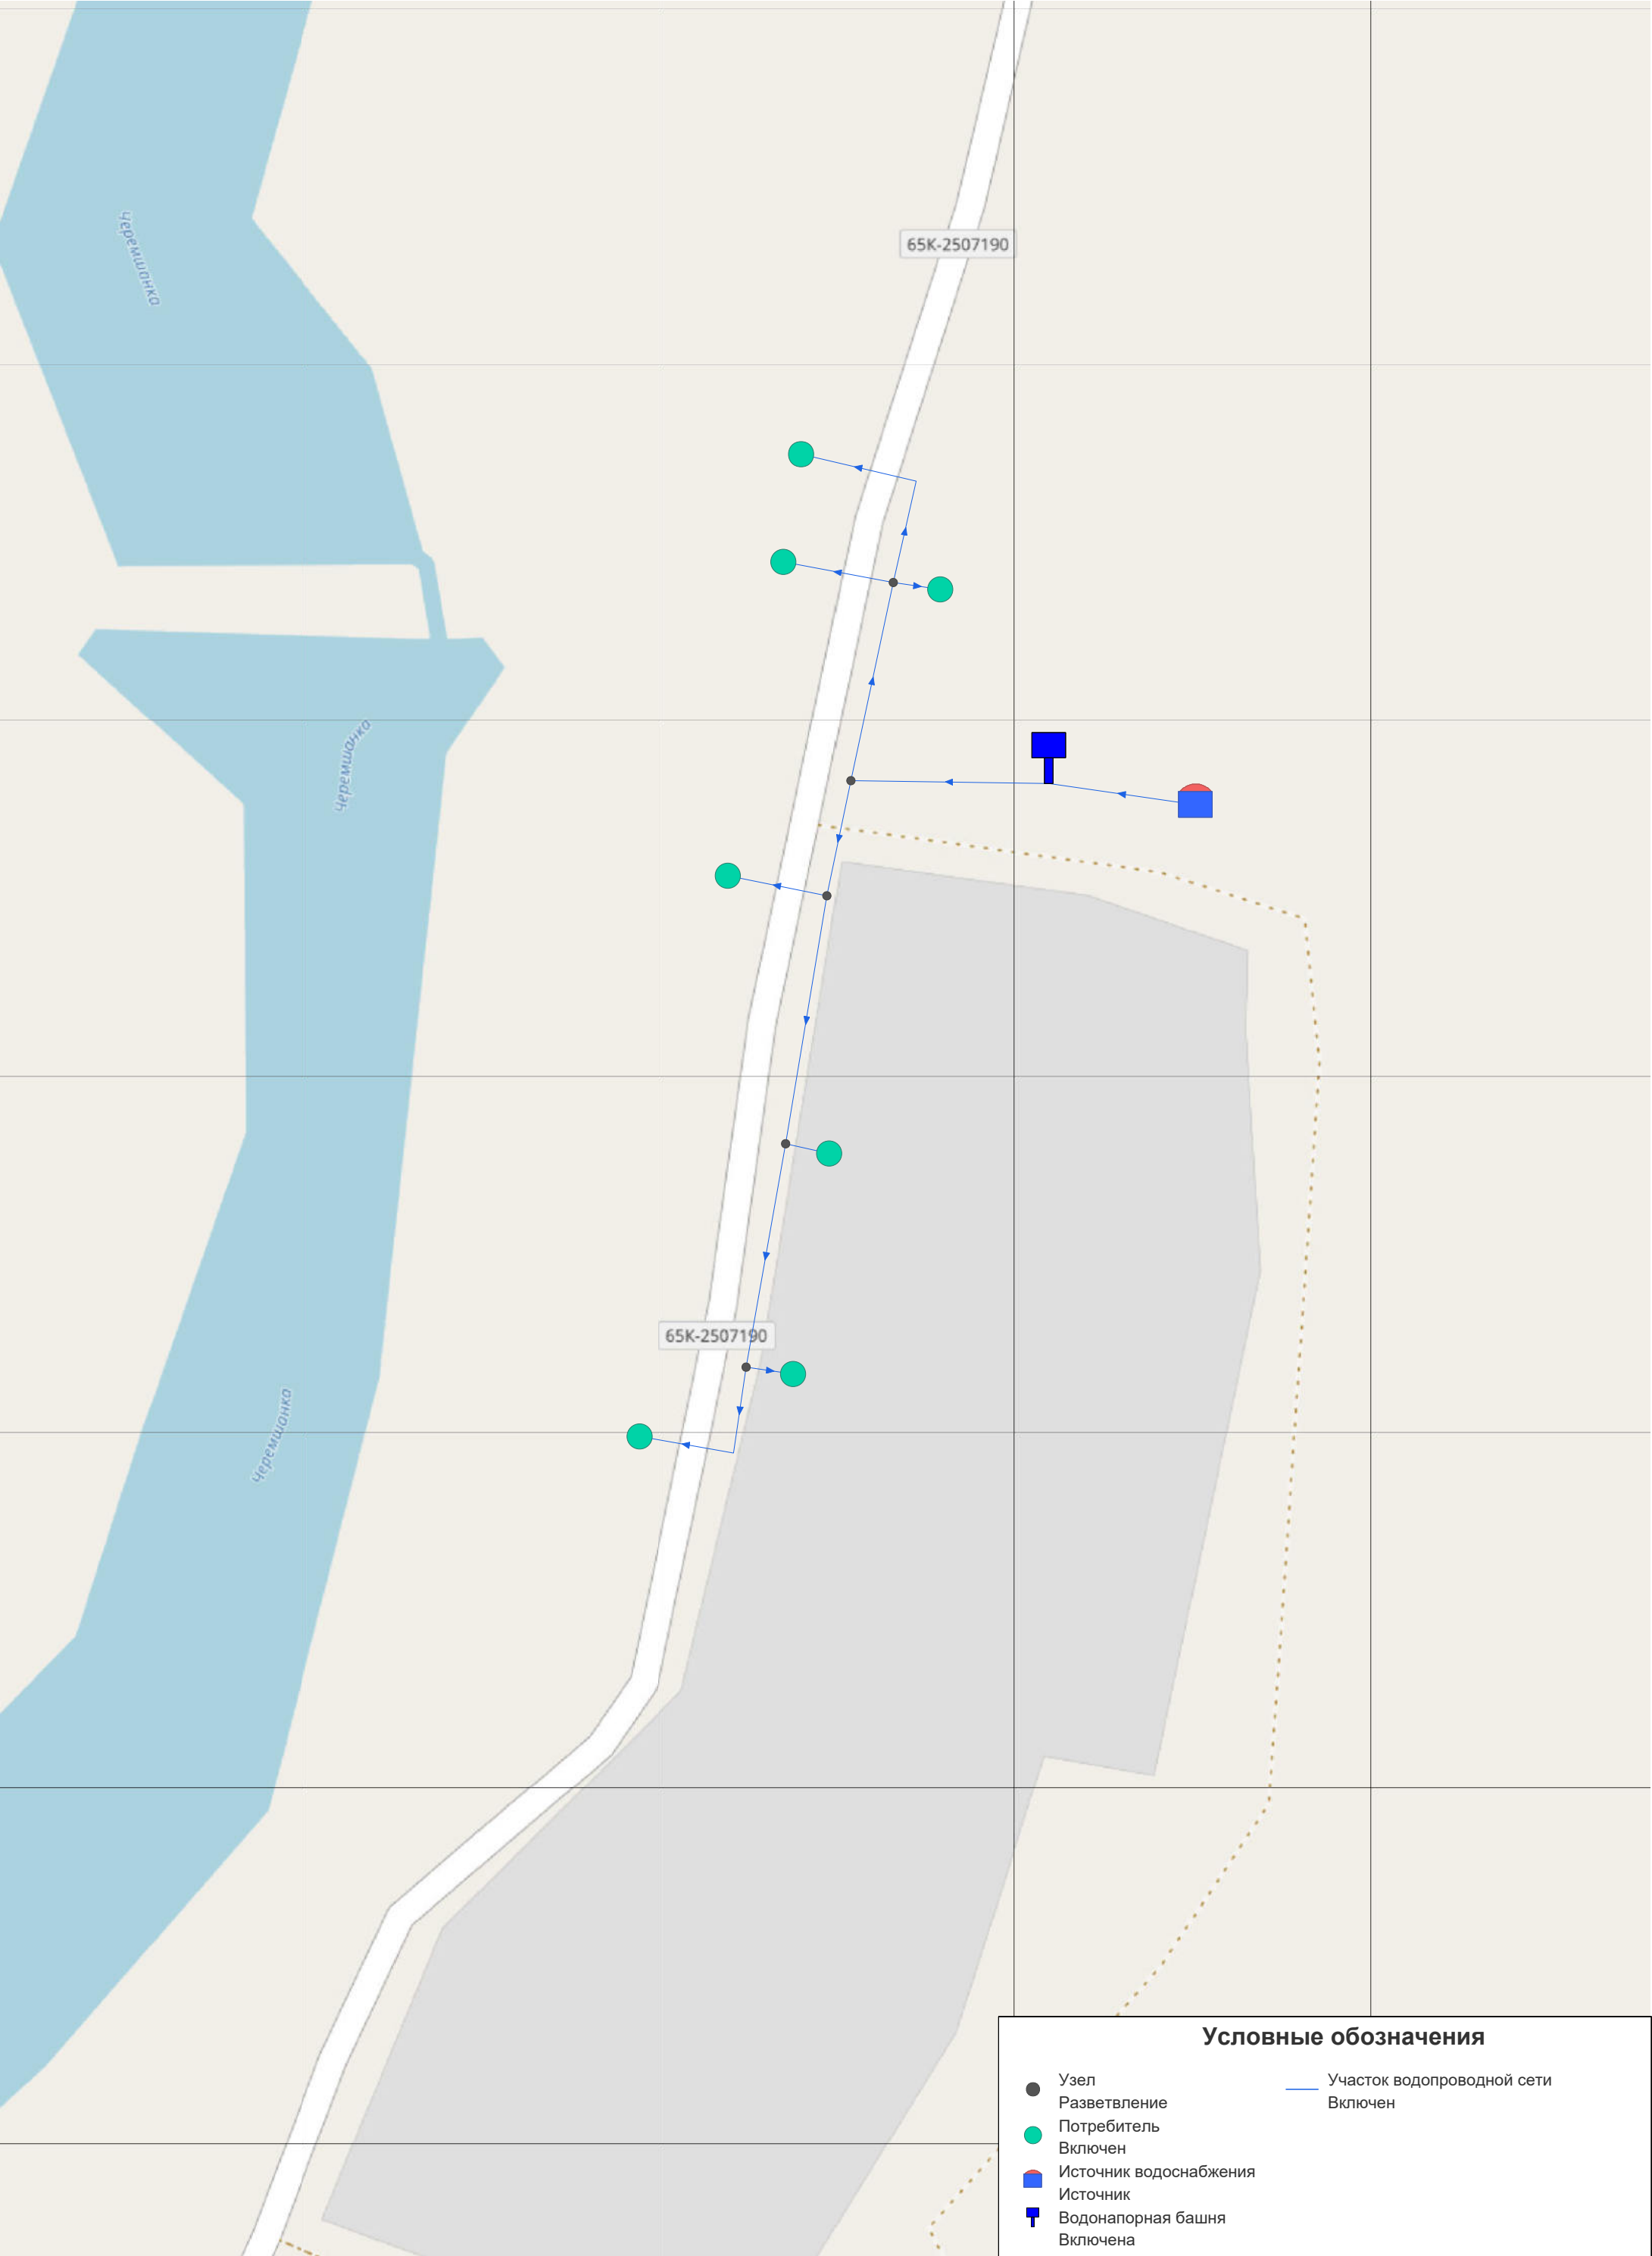

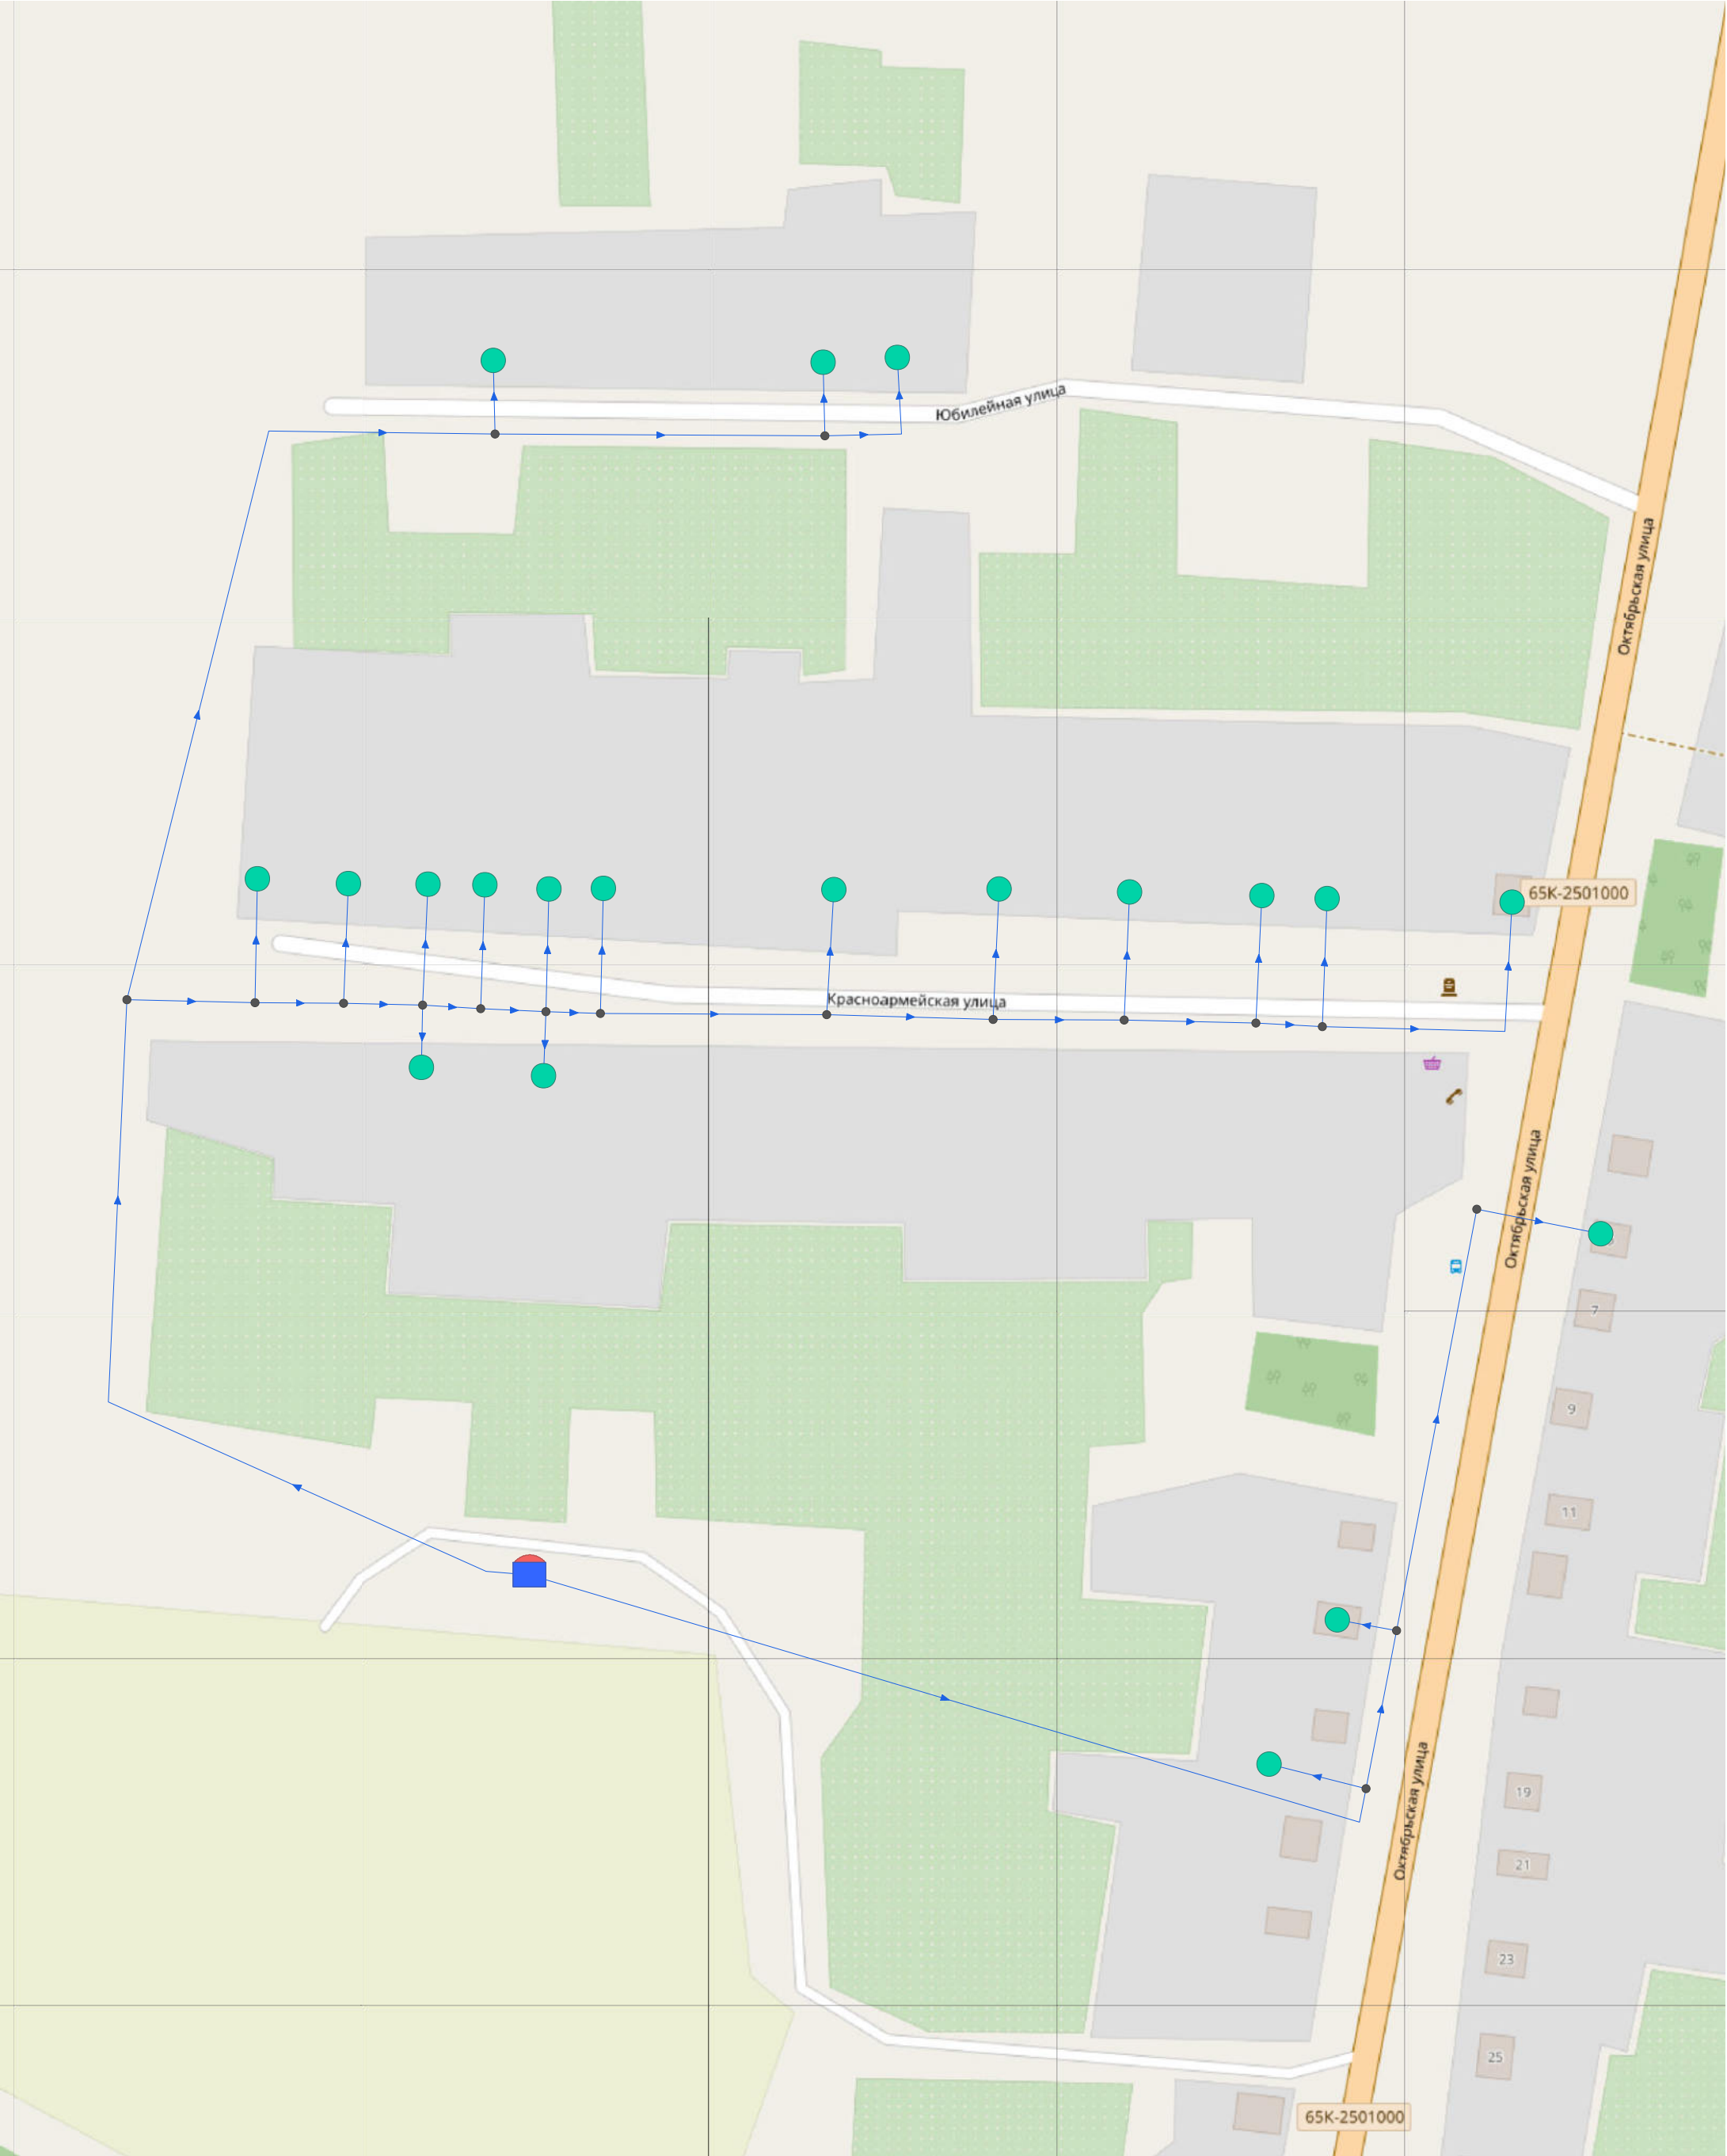

Условные обозначения

● Узел

— Разветвление

● Потребитель


● Включен

■ Источник водоснабжения

■ Источник

— Участок водопроводной сети

— Включен

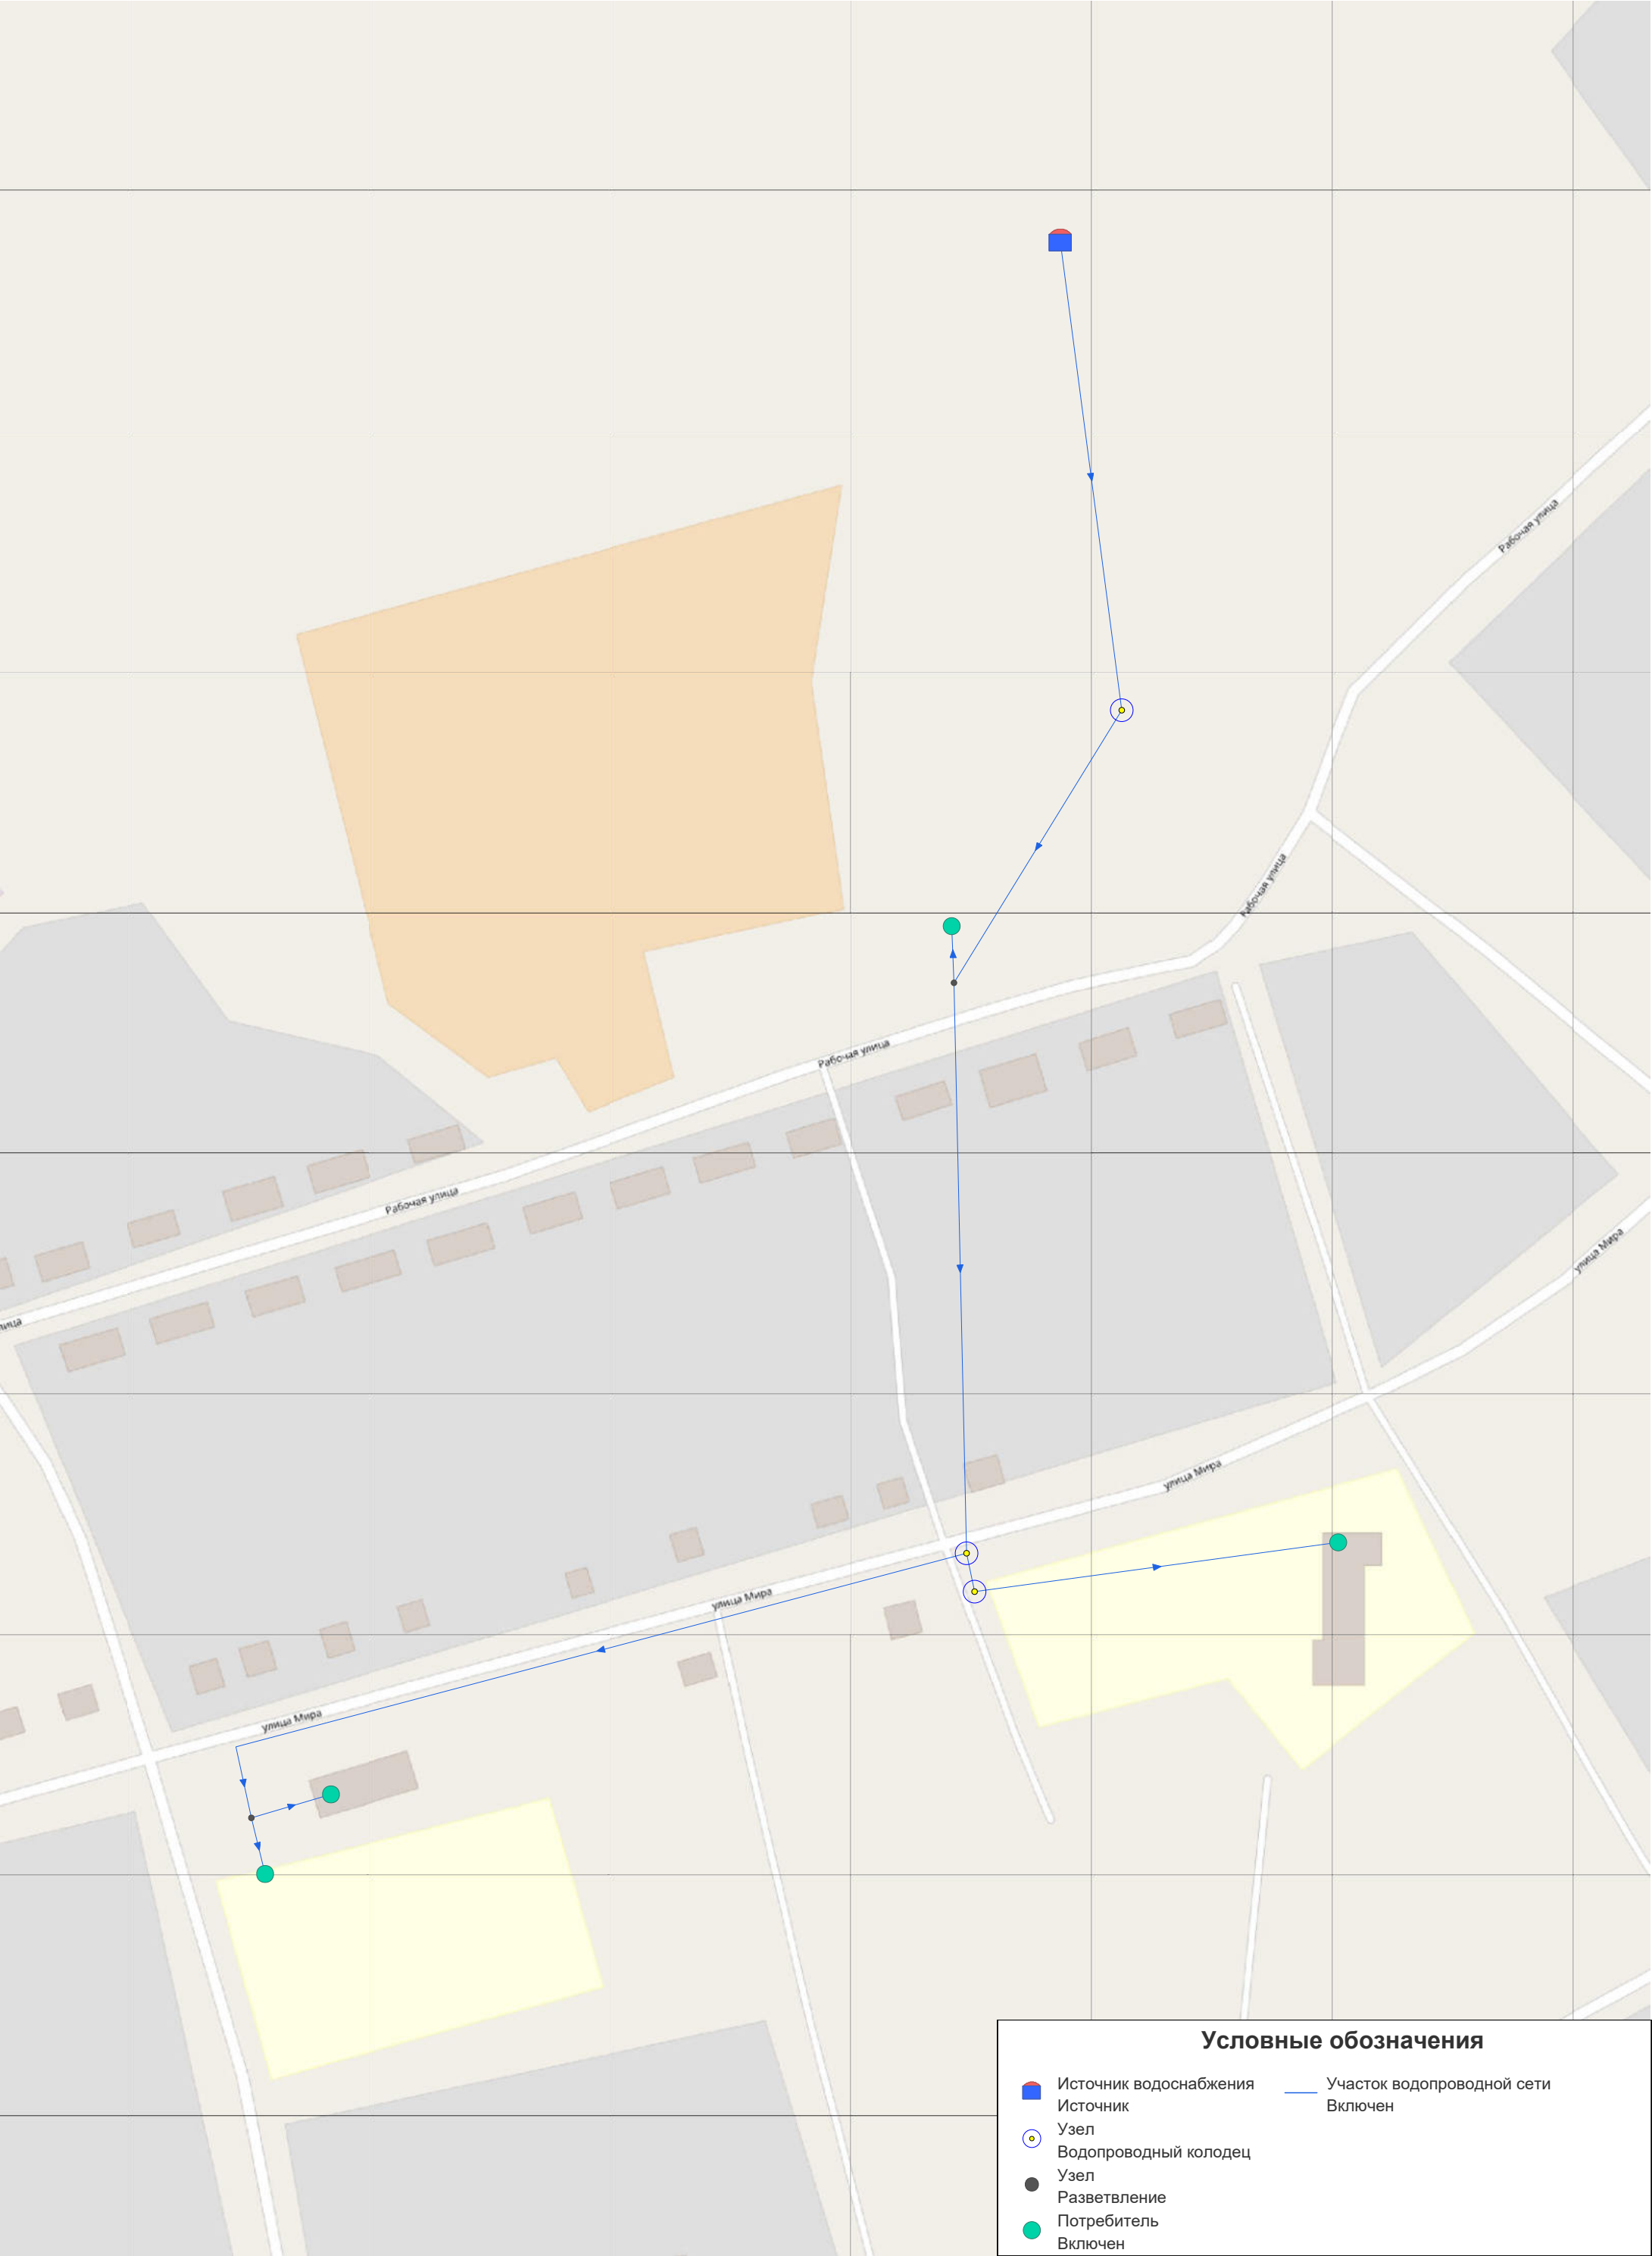

Условные обозначения

Источник водоснабжения

Узел

Узел

Потребитель


Участок водопроводной сети

Водопроводный колодец

Разветвление

Включен

д. Токарево (ВС)

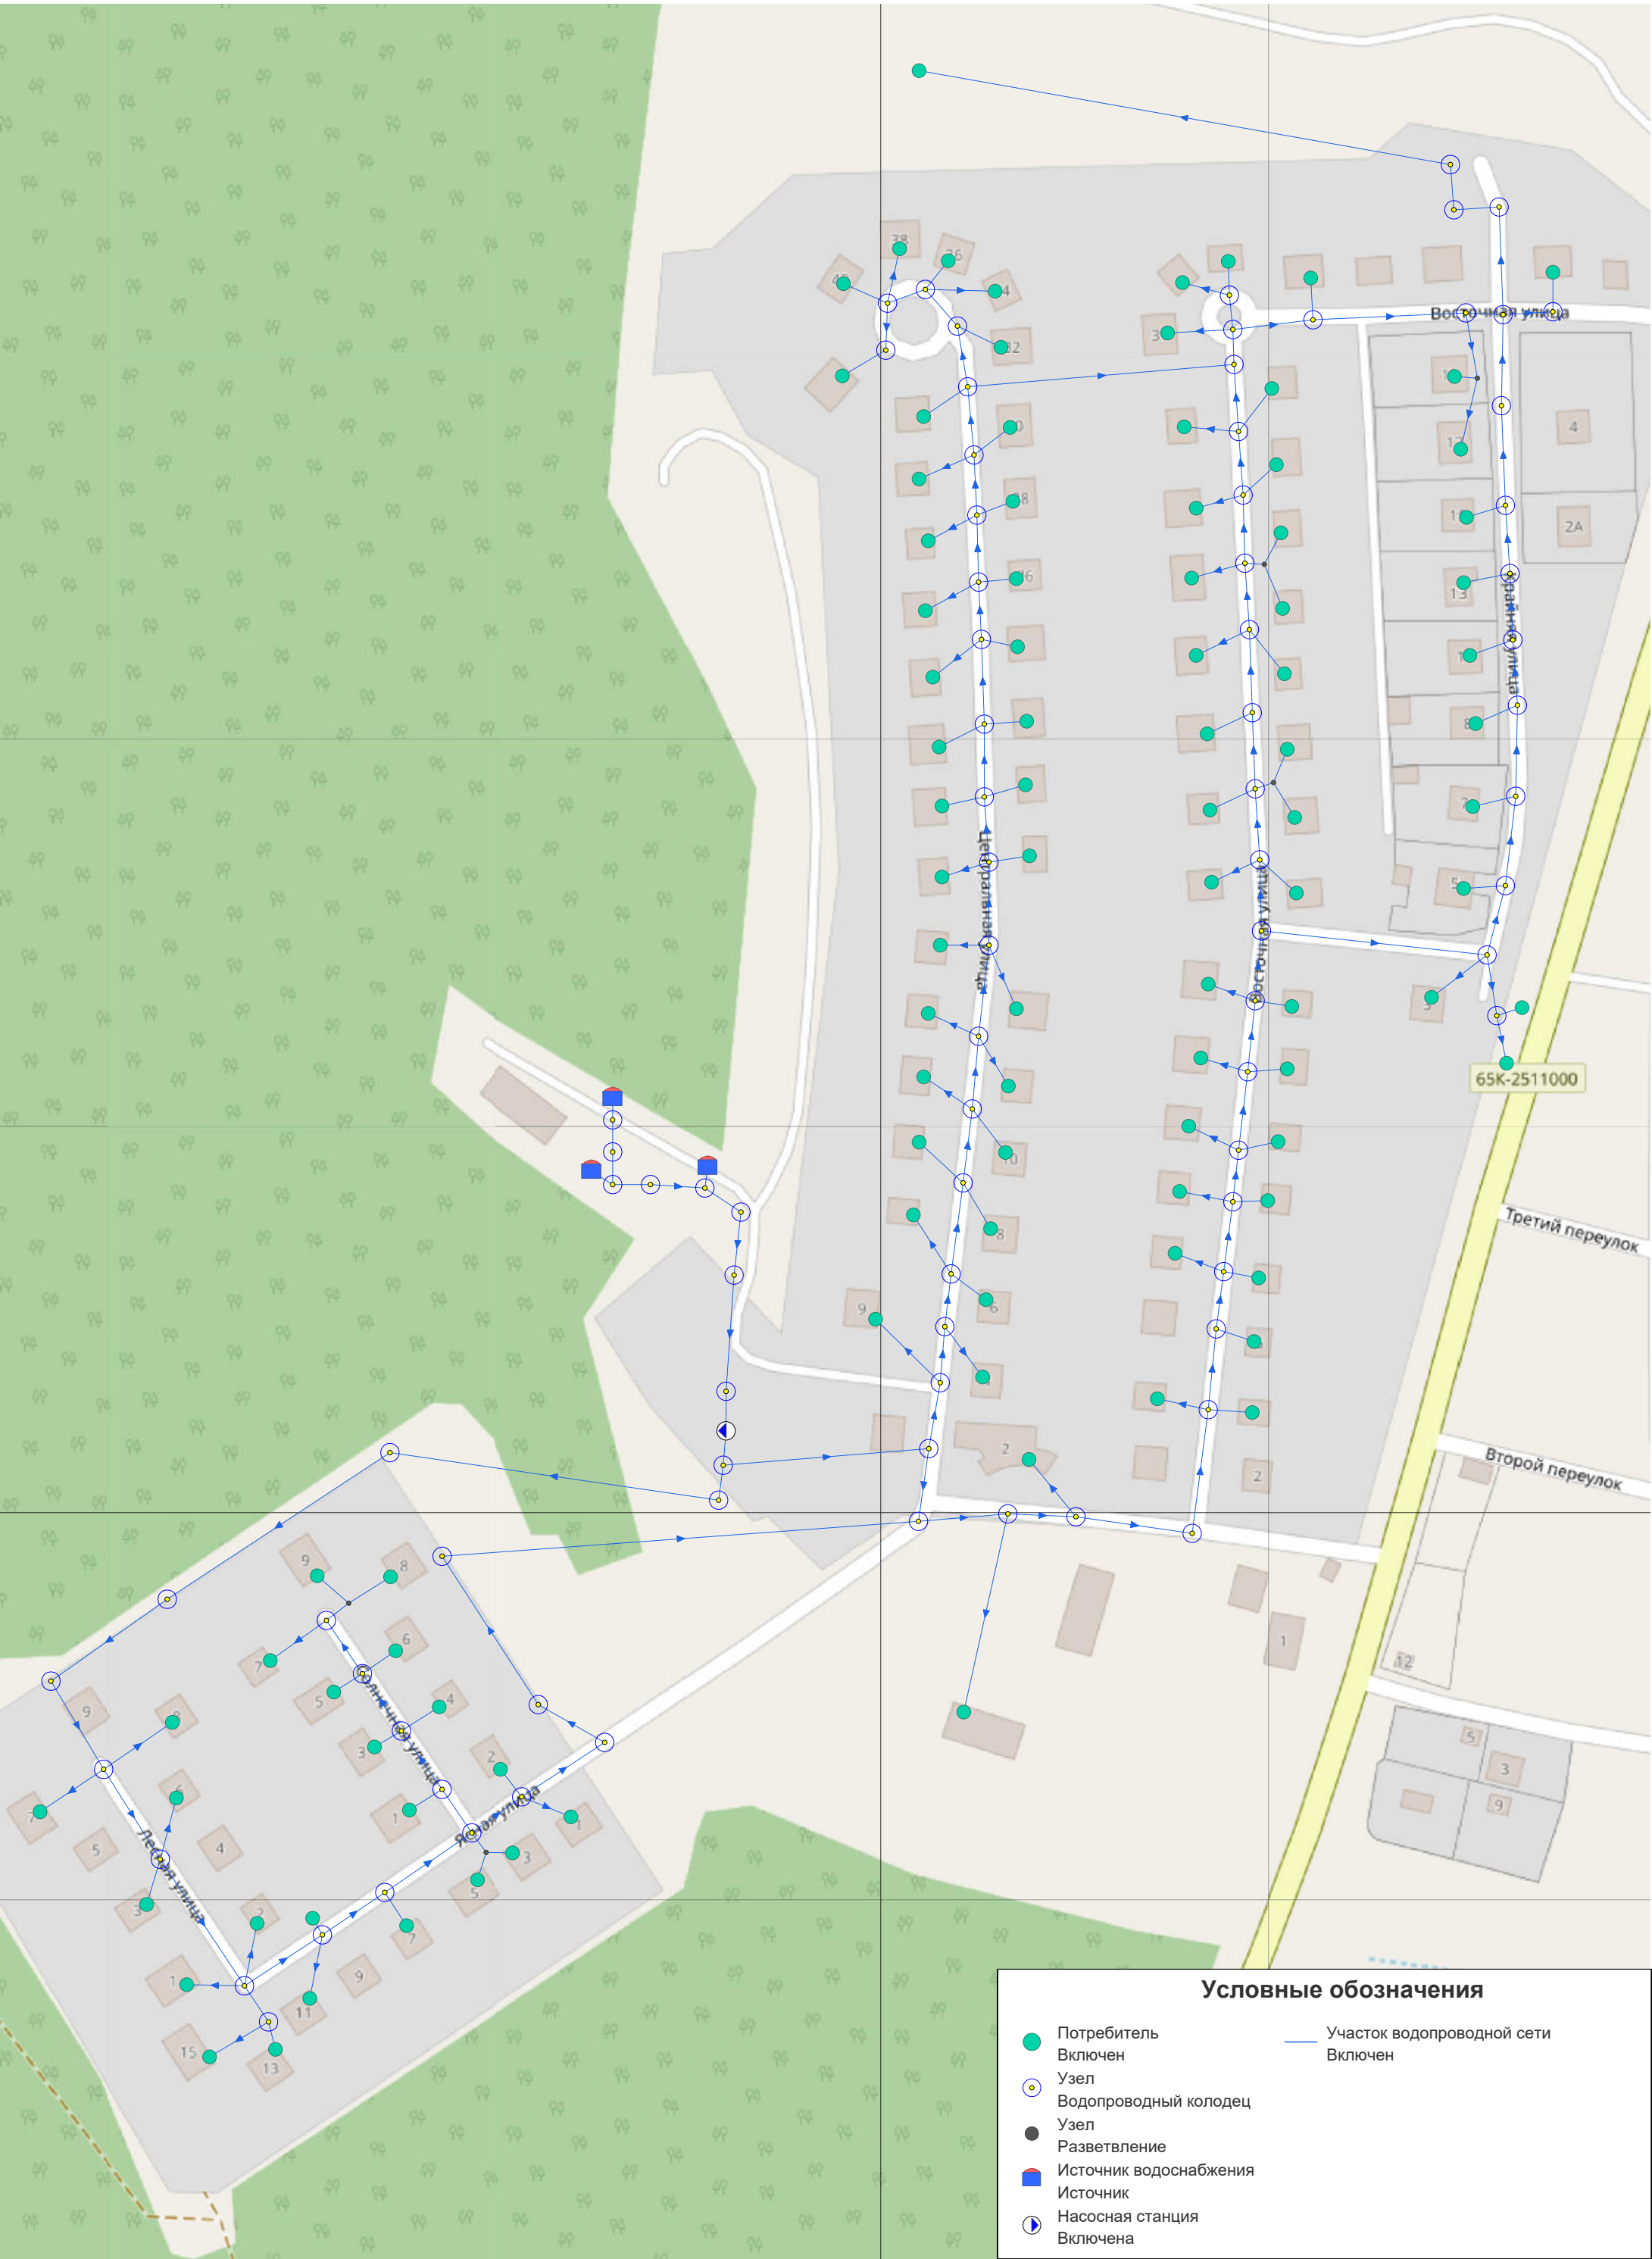

Условные обозначения

- Потребитель
- Включен
- Узел
- Водопроводный колодец
- Узел
- Разветвление
- Источник водоснабжения
- Источник
- Насосная станция
- Включена
- Участок водопроводной сети
- Включен

ДОЛ Прометей (ВС)



Условные обозначения

●

Узел

—

Разветвление

●

Потребитель

●

Включен

●

↓

Водопроводный колодец с гидрантом

●

↓

Гидрант включен

○

●

Узел

○

●

Водопроводный колодец

■

■

Источник водоснабжения

■

■

Источник

■

■

Контррезервуар

■

■

Включен

○

●

Насосная станция

○

●

Включена

—

Участок водопроводной сети

—

Включен